



HOH.

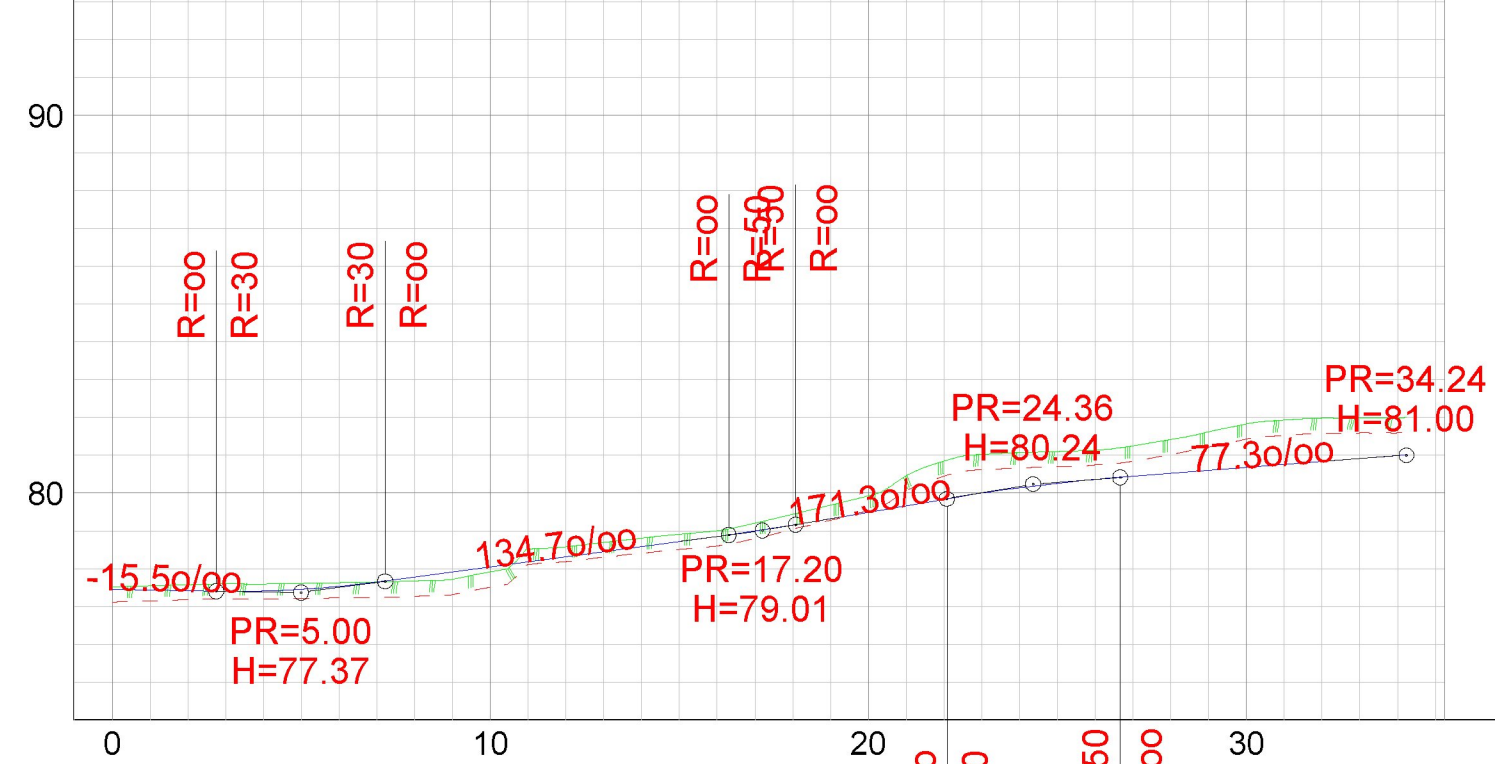

	Teo.Gmi	0: Overflate
	Teo.Gmi	1: Trau
	Fys.Gmi	1: Terrengform40
	Fys.Gmi	6: Antatt_fjell

HOR. KURV.		R=10.00		R=100	R=50	R=00
BREDDEUTV.						
VEIBANE H.	-0.07 77.44	0.14 78.04	-0.43 79.49	-1.15 80.67		81.00
SKJ./FYLL.						

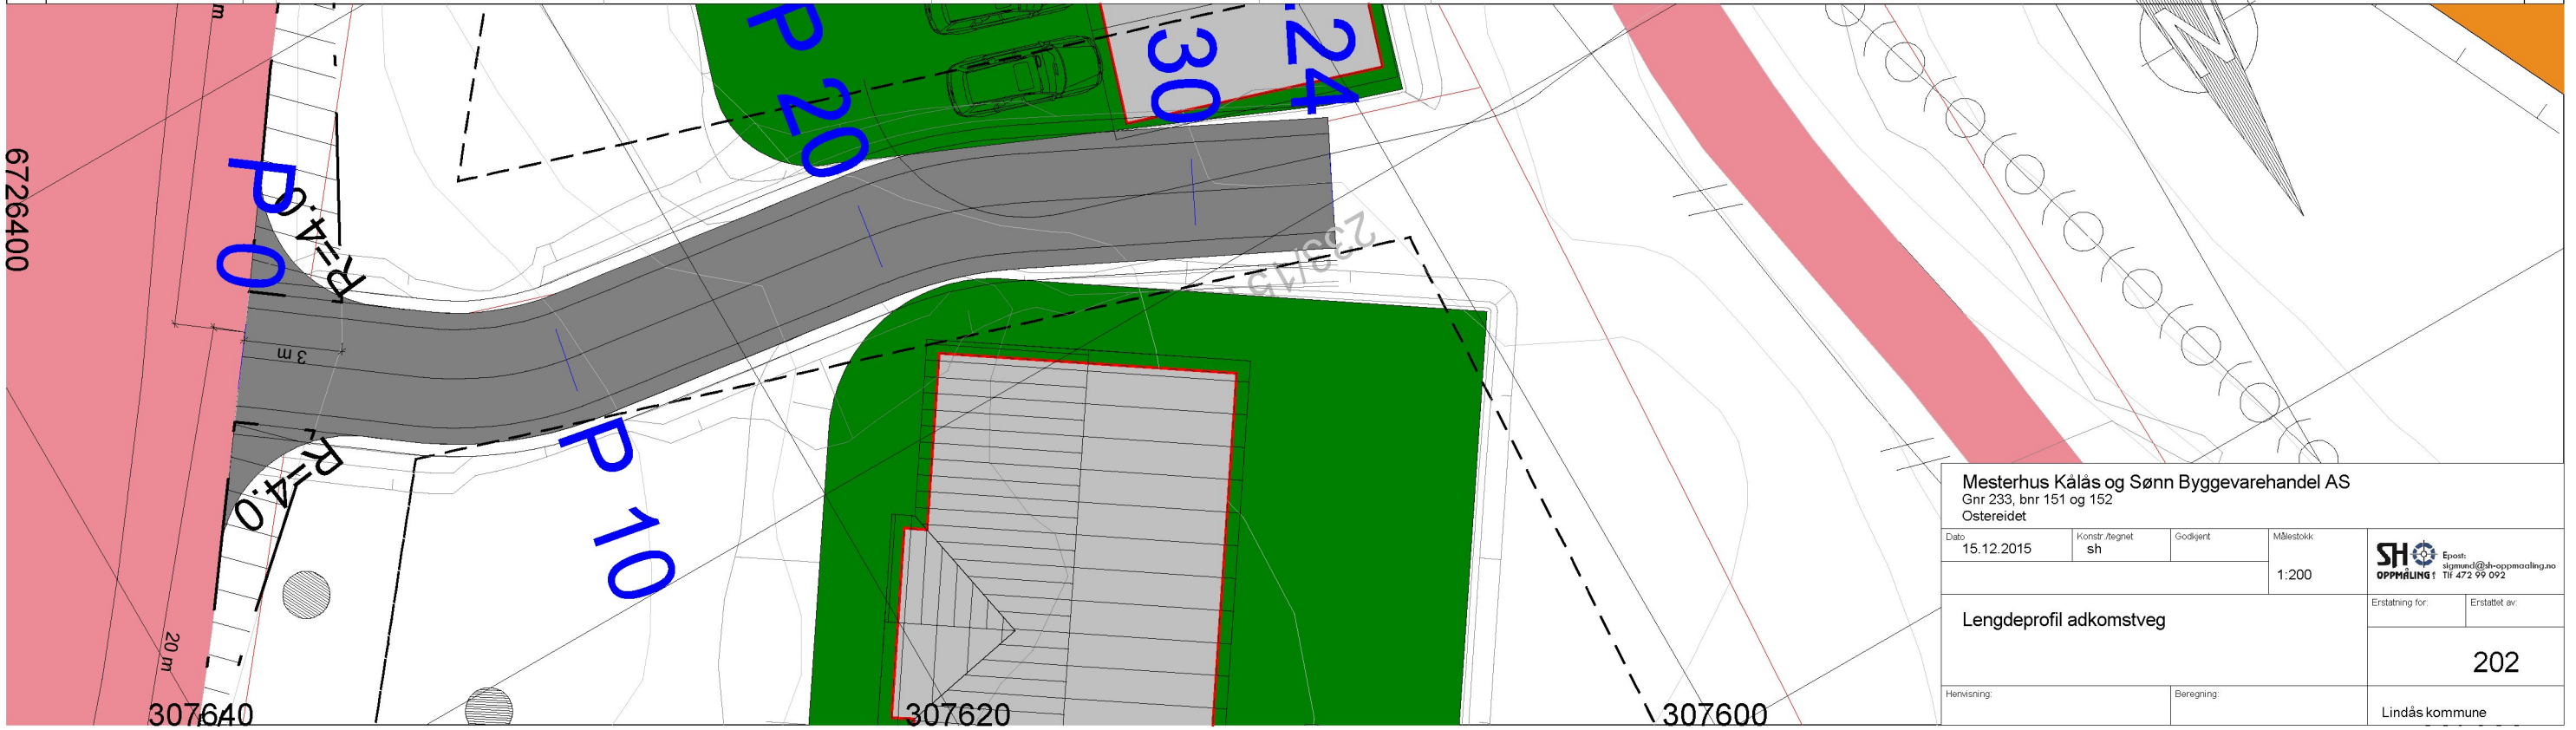

Mesterhus Kålås og Sønn Byggevarehandel AS
 Gnr 233, bnr 151 og 152
 Østereidet

Dato	Konstr./Regnet	Godkjent	Målestokk
15.12.2015	sh		1:200

SH Oppmåling Oppmåling
 Epost: stigmund@sh-oppmaling.no
 Tlf: 472 99 092

Lengdeprofil adkomstveg

Erstatning for: Erstattet av:
 202

Henvisning: Beregning:
 Lindås kommune