

AA	Endret vinduer	ole.m	27.02.2014
REV.	ANT.	SIGN.	DATO

REVIDERINGEN GJELDER		TEGN. ole.m	PROSJ.NR. Ns26	G.NR.	B.NR.
GARASJE		GODKJ.	TEGN. NR. 501	KOMMUNE:	
Christer Solend		DATØ 02.02.2014	MÅL 1 : 100		
Byggm. Nils J. Solend AS					

DATA DESIGN SYSTEM




Plan snitt fasade

TEGNINGEN MÅ HVERKEN HELT ELLER DELVIS KOPIERES ELLER BENYTTES VED UTFØRELSE AV ARBEIDER SOM IdehusGruppen AS IKKE MEDVIRKER I.





VEDLEGG 10

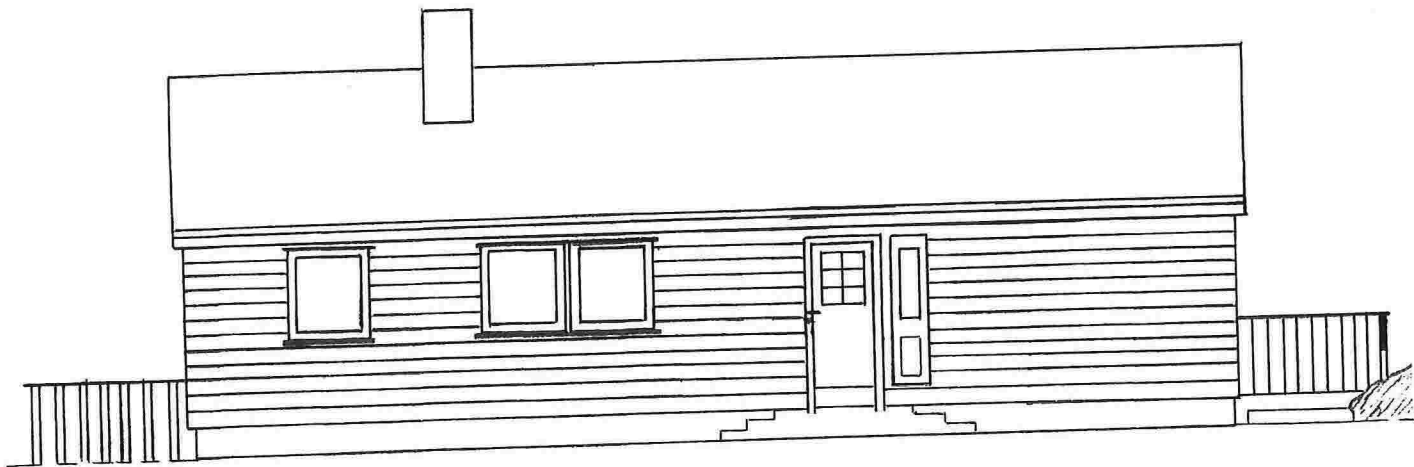


DATO: 03.02.14  
MÅLESTOKK: 1:100

VEDLEGG 11

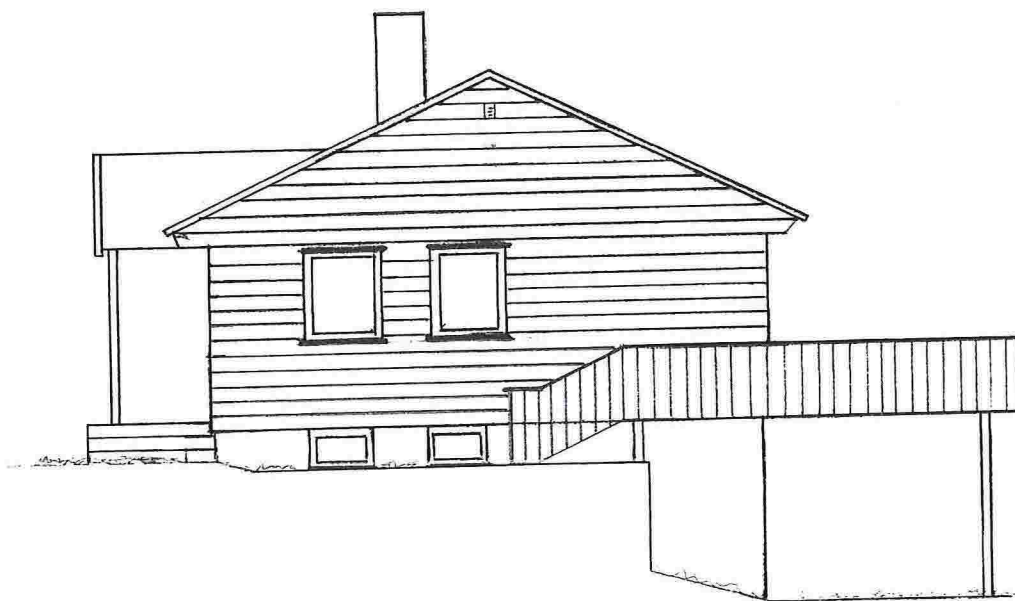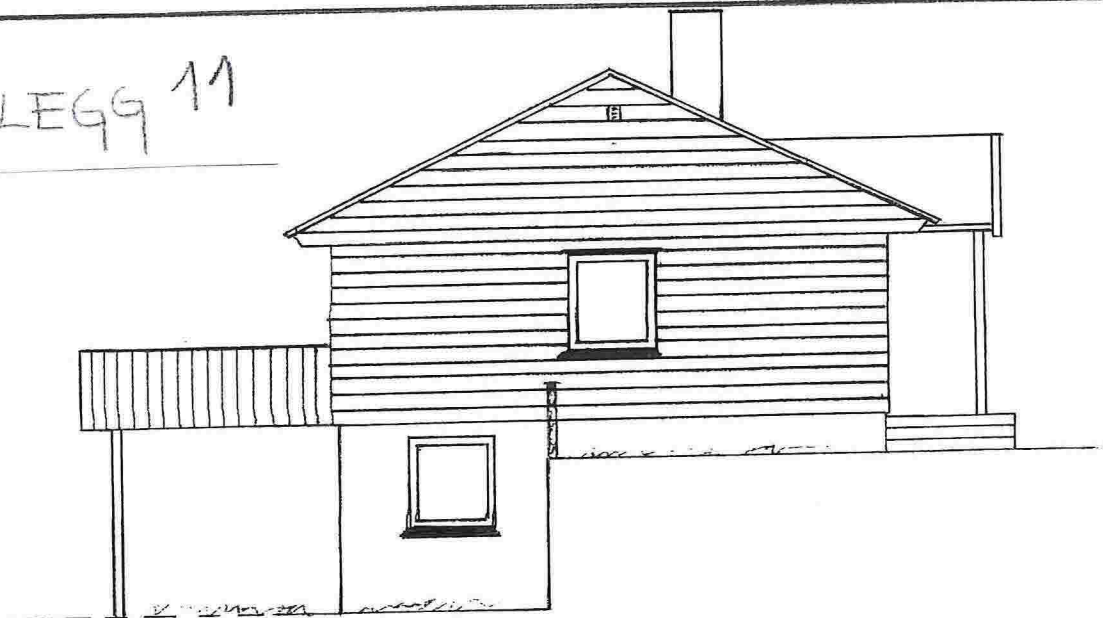

DATO: 03.02.14			Målestokk 1:100	
			Erstatning for	Erstattet av
Meningning			Beregning	

VEDLEGG 12

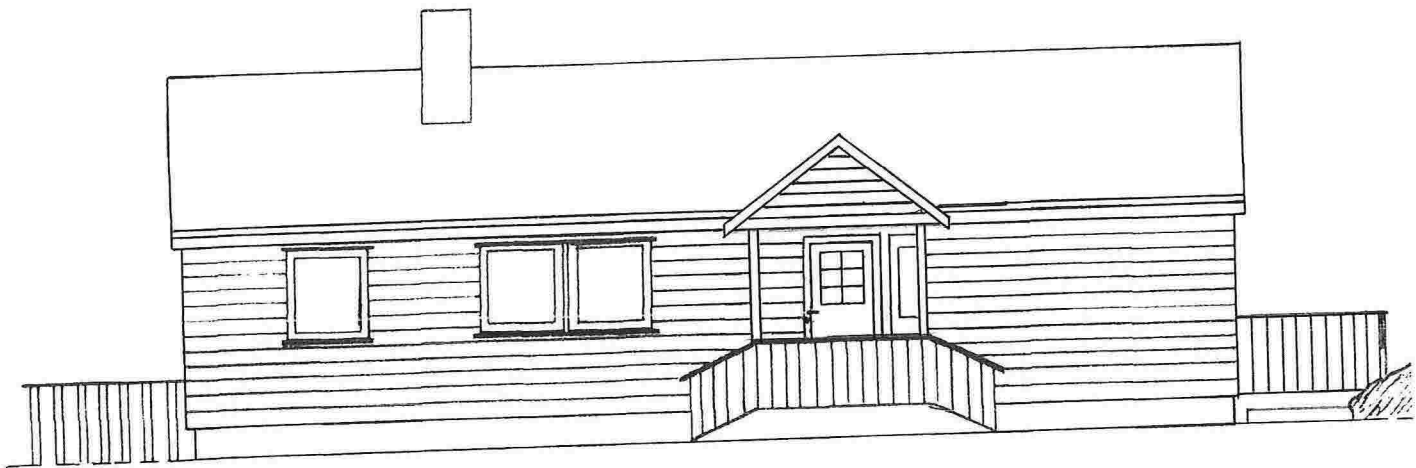

DATO: 03.02.14  
MALE STOKK: 1:100