


NORMALPROFIL, VEG 1

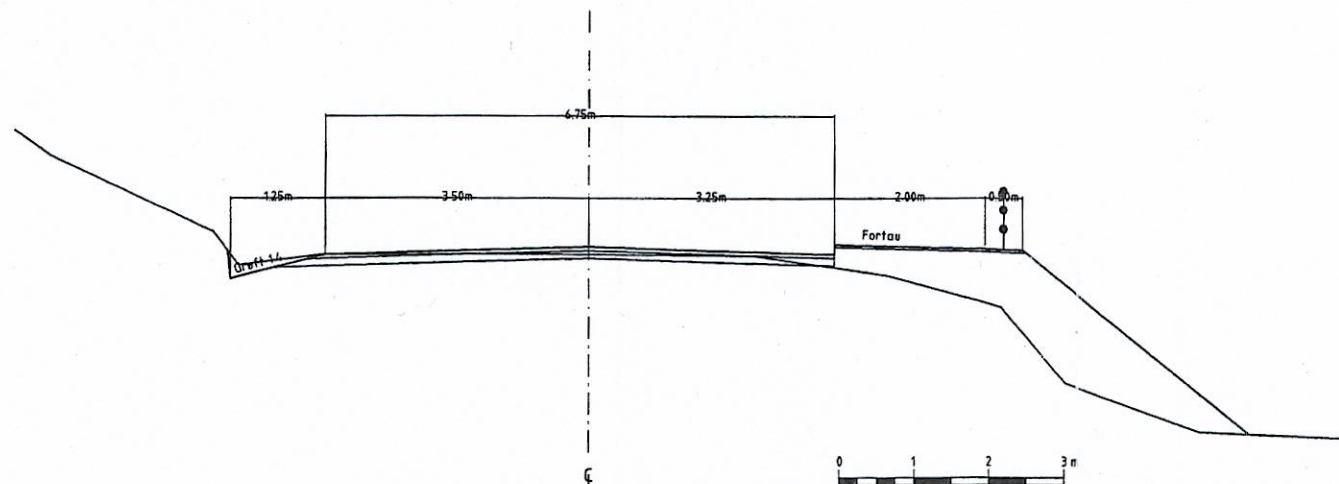

TEIKNFORKLARING

PBL § 25. REGULERINGSFØREMÅL	STREKSYMBOL M.V.
1. BYGGJEOMRÅDE	— PLANAVGRENSING
BUSTAD	— FØRENÅLSGRENSING
	— BYGGJEGRENSING
3. TRAFIKKOMRÅDE (OFFENTLEG)	— EIGEDOMSGRENSING
KØYREVEG	— SENTERLINE REGULERT VEG
GANG- OG SYKKELVEG, FORTAU	— FRISIKTLINE
ANNA TRAFIKKAREAL	— VEGREKKVERK
6. SPESIALOMRÅDE	— STØTTEMUR
PRIVAT AVKØYRSLE/VEG	□ EKSISTERANDE BYGNING SOM SOM INNGÅR I PLANEN
FRISIKTSONE VED VEG	▭ GRØFT OG SKJÆRING
7. FELLESOMRÅDE	▭ FYLING
FELLES AVKØYRSLE/VEG	
	daa = dekar (1000 m ²)
	Ekv/datane : 1 m
	MÅLESTOKK : 1:1000
	0 5 10 15 20 30 40 50 m
	NORDPIL ER PÅFØRT KARTET

REGULERINGSPLAN MED REGULERINGSFØRESEGNER FOR KARTGRUNNLAG
 RV. 565, HP. 1 Digitalisert levert av Lindås kommune/Statens vegvesen
 PARSELL : HILLAND - ALVERSTRÅUMEN
 PROFIL 650 - 1050 KARTBLAD AF060-1-7, AF060-1-15, AF060-1-16, AF060-1-24
LINDÅS KOMMUNE

REVISJONAR	REVIDERT ETTER OFF. ETTERSYN : Bustadareal mot sjøen er trekt ut av planen	DATO	14.12.99	SIGN.	HHAVSGÅRD
------------	----------------------------------------------------------------------------	------	----------	-------	-----------

SAKSHANDSAMING IFLG. PLAN- OG BYGNINGSLOVA	
VEDTAK/SAPTYKKE I KOMMUNEN OM OPPSTART	SAKSNR.
FORVARSEL/KUNNGJERING	07.02/11.02.98 L.J.HAUKÅS
1. GANGS HANDSAMING I DET FASTE UTVALET FOR PLANSAKER	SAKSNR 54/99 25.03.99 L.J.HAUKÅS
OFFENTLEG ETTERSYN I TIDSRUMMET	14.04-20.05.99 L.J.HAUKÅS
2. GANGS HANDSAMING I DET FASTE UTVALET FOR PLANSAKER	SAKSNR 0158/99 11.11.99 L.J.HAUKÅS
KOMMUNESTYREVEDTAK (EIGENGODKJENNING)	SAKSNR 236/99 25.11.99 L.J.HAUKÅS
STADFESTA	

PLANEN ER UTARBEID AV	SIGN.	HHH 523	SAK NR	TEKN.NR
H INGENIØR HALLDOR HAVSGÅRD	TEIKN.	H HAVSGÅRD		01a
Rådgivende ingeniør - sømferdsel	DATO	15.02.99		
POSTBOKS 207 MINDE, 5826 BERGEN	SAKSHANDSAMAR			
TEL 55 270600 FAX 55 270615	LARS JOHAN HAUKÅS, LINDÅS KOMMUNE, TEKNISK ETAT			

PLANFREMJAR
 LINDÅS KOMMUNE Statens vegvesen
 Hordaland

