

14/1708

Lindås kommune
Fagleiar Landbruk Nils Kaalaas
Kvernhusmyrane 20
5914 Isdalstø

LINDÅS KOMMUNE	
Klassering	
17. 02. 2014	
Ark. sakenr.	Løpenr.
Saknr.	Tilgangskode

12. februar 2014

Vår referanse 13180_106/14

Dykkar referanse

Søknad om å omdisponera dyrka eller dyrkbar jord

Gnr. 106 Bnr. 14 Fnr. Stad Fanebust

Heimelshavar **Benedikte og Åsmund Søreide**

Adresse **Grønfjellia 88**

Postnummer **5955** Poststad **Lindås**

Søknaden gjeld:

Løyve til å omdisponera dyrka eller dyrkbar jord til bustadtomt for nytt våningshus med garasje, tun og tilkomstveg. Totalt omdisponert areal er vist på vedlagte situasjonsplan og er rekna ut til å være 2 654 m².

Byggesaksavdelinga har bede om at landbruksetaten bekreftast at eigedomen er ein landbrukseigedom i drift.

Heimel for søknad:

Det vert søkt om å omdisponera etter §9 i «Lov om jord 1995-05-12-23»

Føremål med tiltaket:

Det er drift av jordbruksarealet på eigedomen ved at det den vesentlige del av dyrka mark er vedlikehalden ved grøfing og vert hausta. Det er også drive skogsdrift.

Det er ikkje våningshus eller anna bustadhus på eigedomen. Føremålet med å omdisponera er å ta areala som tidlegare har vore byggetomt og tun for våningshus tilbake til dette føremål. Eigarane vil då busetja seg på garden og betre kunna driva landbruksdrift.


Beste helsing

Bjørn R. Kvinge

Bjørn Rune Kvinge
Søker etter pbl

Vedlegg: Situasjonsplan 1:500

Side 1 av 1

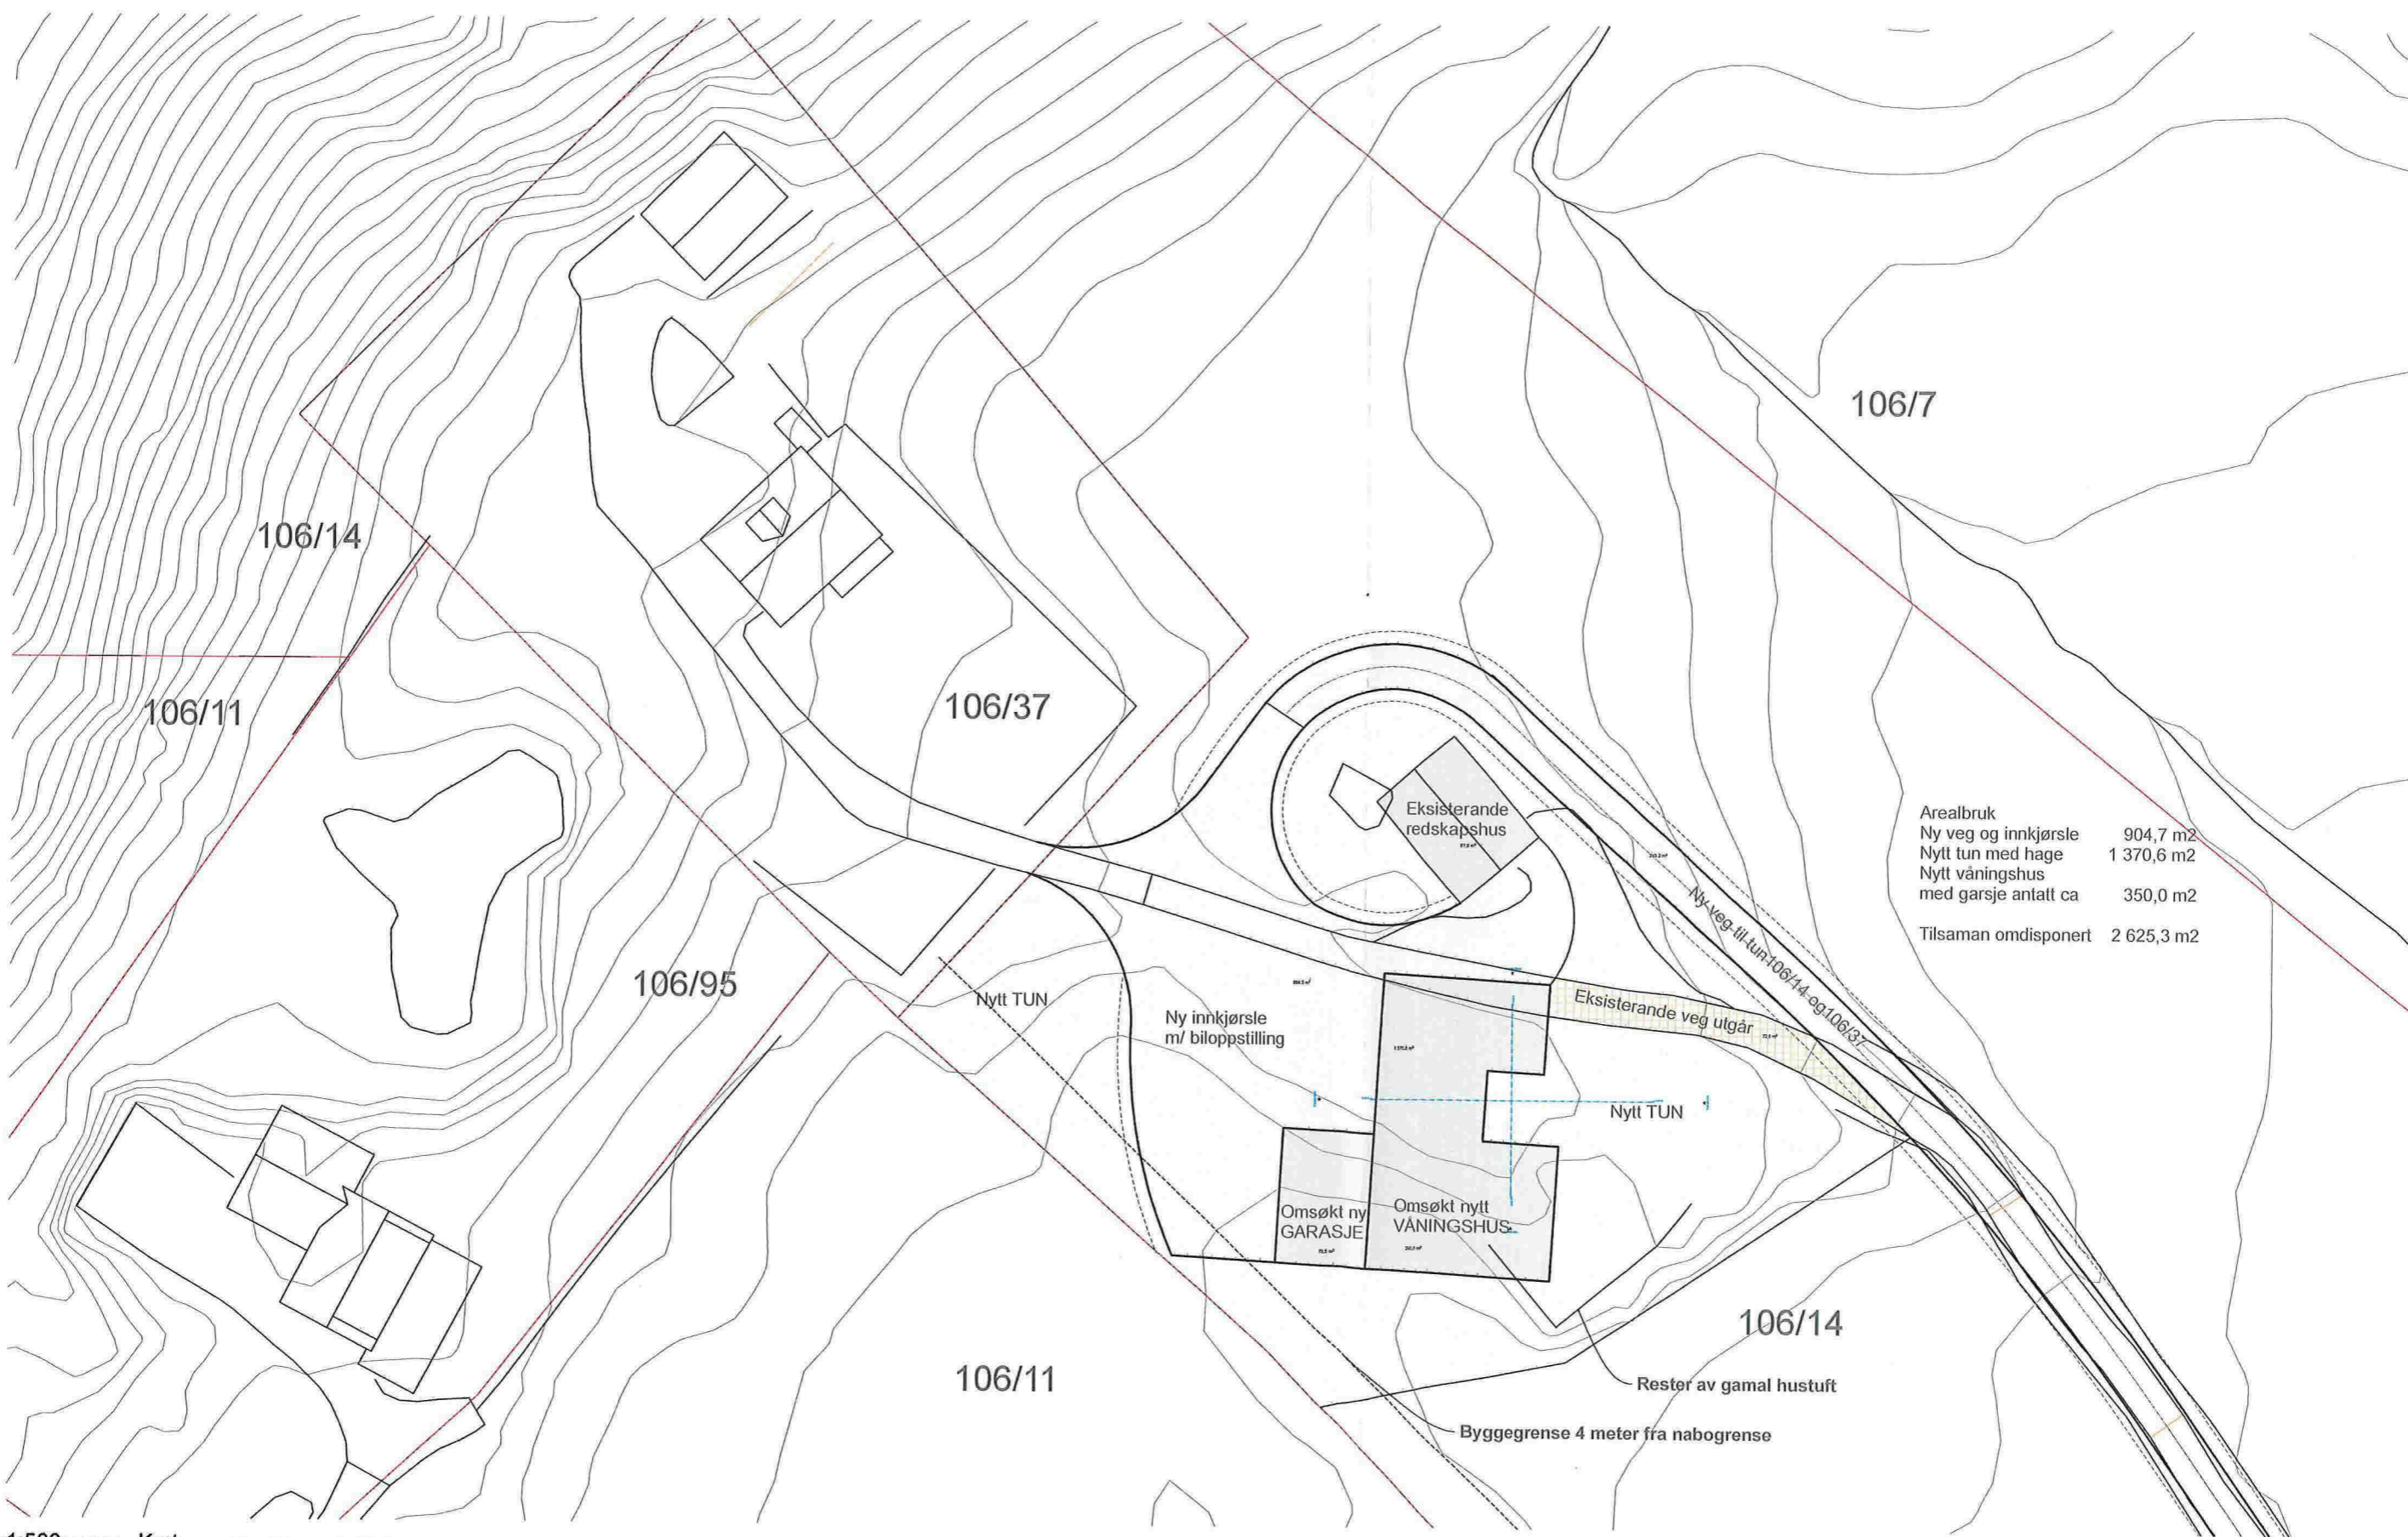

Arealbruk	
Ny veg og innkjørsle	904,7 m ²
Nytt tun med hage	1 370,6 m ²
Nytt våningshus med garsje antalt ca	350,0 m ²
Tilsaman omdisponert	2 625,3 m ²

BIM modell 1:500 Kart 14 NOR H:\prosjekt\13180_Bustadhus Åsmund Søreide.pln

Benedikte og Åsmund Søreide
13180 Nytt Våningshus 106/14

Situsajonsplan A3

BYGGM. JØRN R. KVINGE AS Mob. 456 03 190
Kvingebakkevegen 97 Tlf. 56 36 56 20
5981 MASFJORDNES e-post post@brkvinge.no

Dato
01.02.2014

Målestokk
1:500

Tegn.nr.
A10-2

Rev. Dato