



Tverrprofil	Tegnet av	Saksbehandler
	Sidemannskontr.	Prosjektansvarlig
	Dato	Målestokk
	Prosj.nr.	1: 200 1: 200
	Tegn.nr.	1


70.00

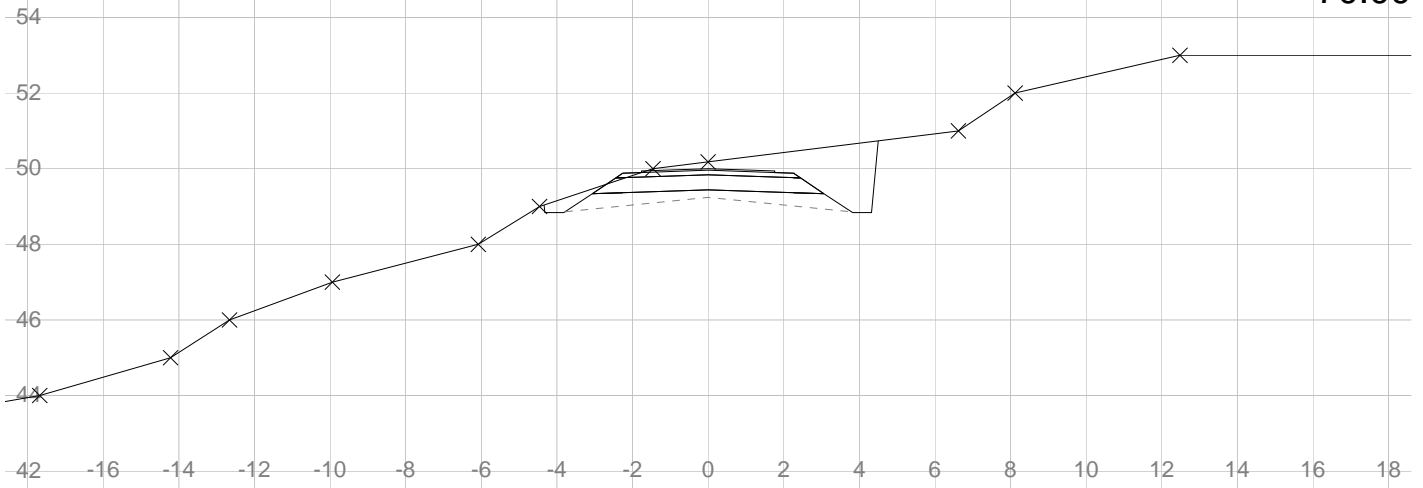




60.00

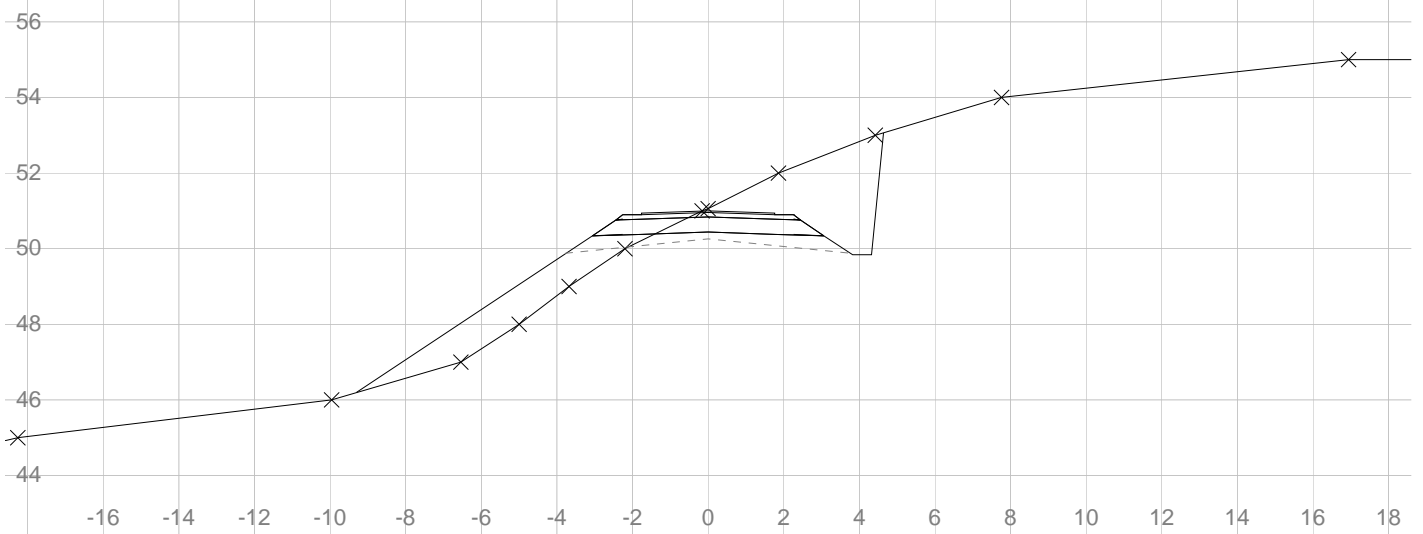




50.00

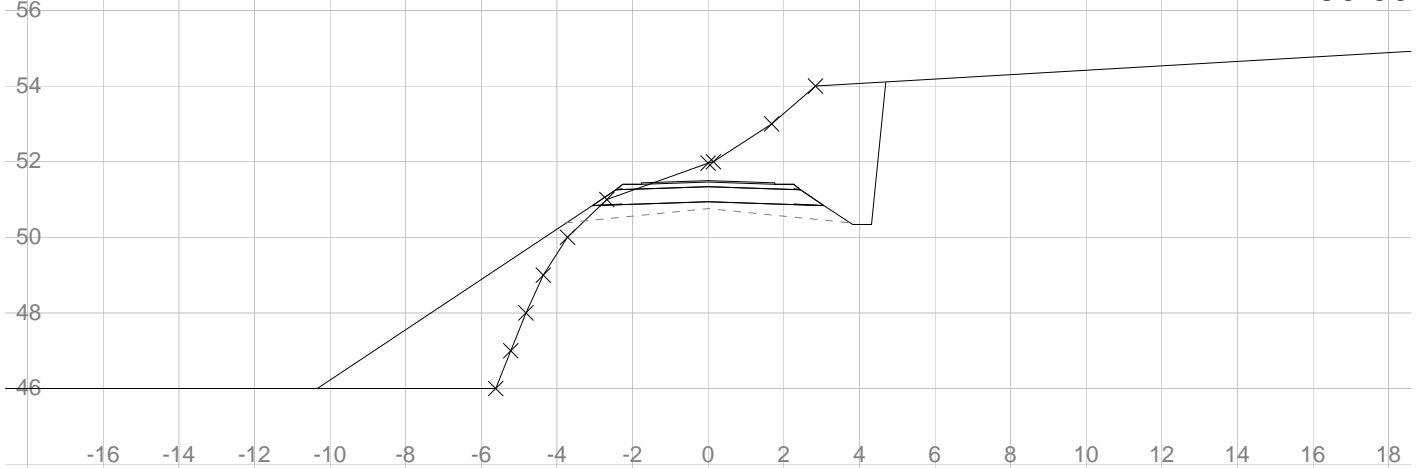




Tverrprofil	Tegnet av	Saksbehandler
	Sidemannskontr.	Prosjektansvarlig
	Dato	Målestokk
	Prosj.nr.	1: 200 1: 200
	Tegn.nr.	2
		Rev.

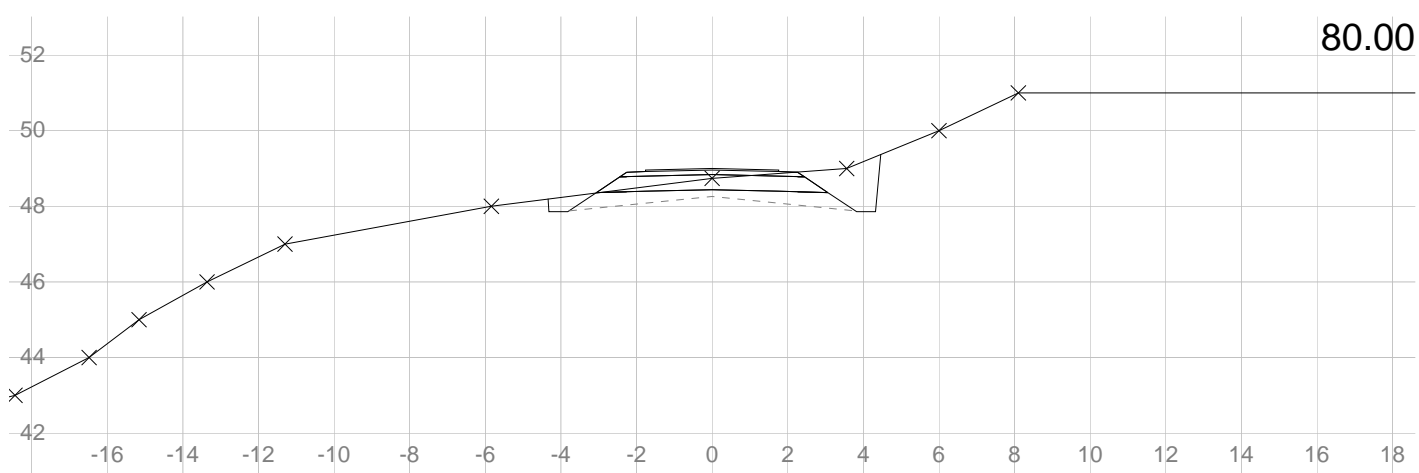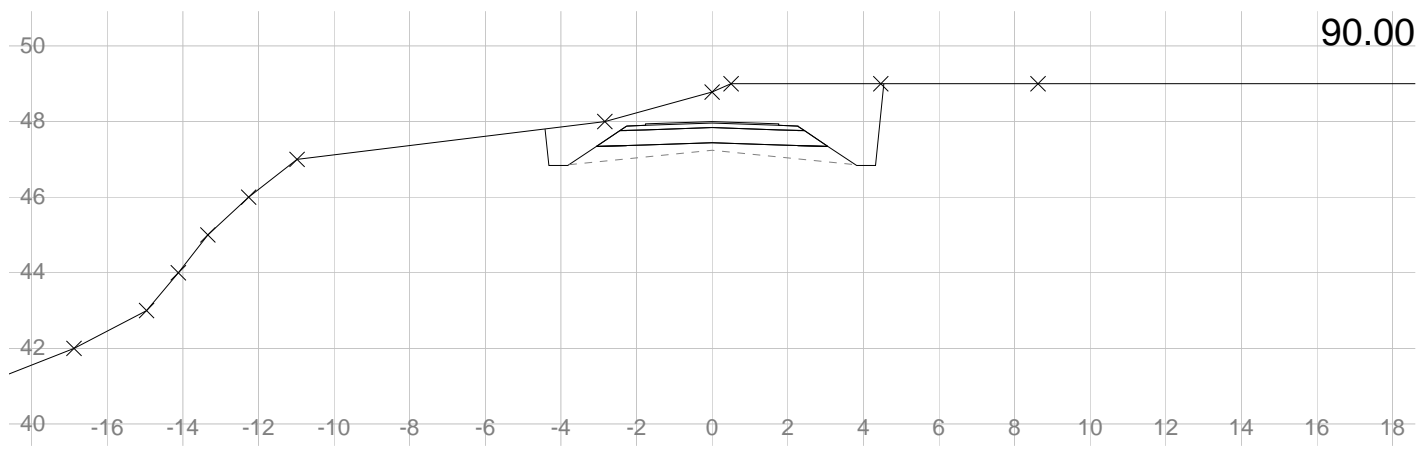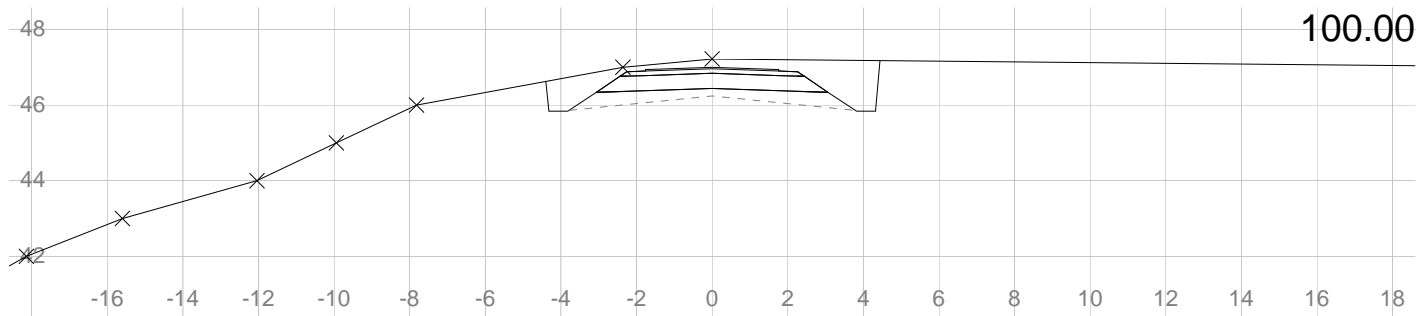




Tverrprofil	Tegnet av	Saksbehandler
	Sidemannskontr.	Prosjektansvarlig
	Dato	Målestokk
	Prosj.nr.	1: 200 1: 200
	Tegn.nr.	3
		Rev.

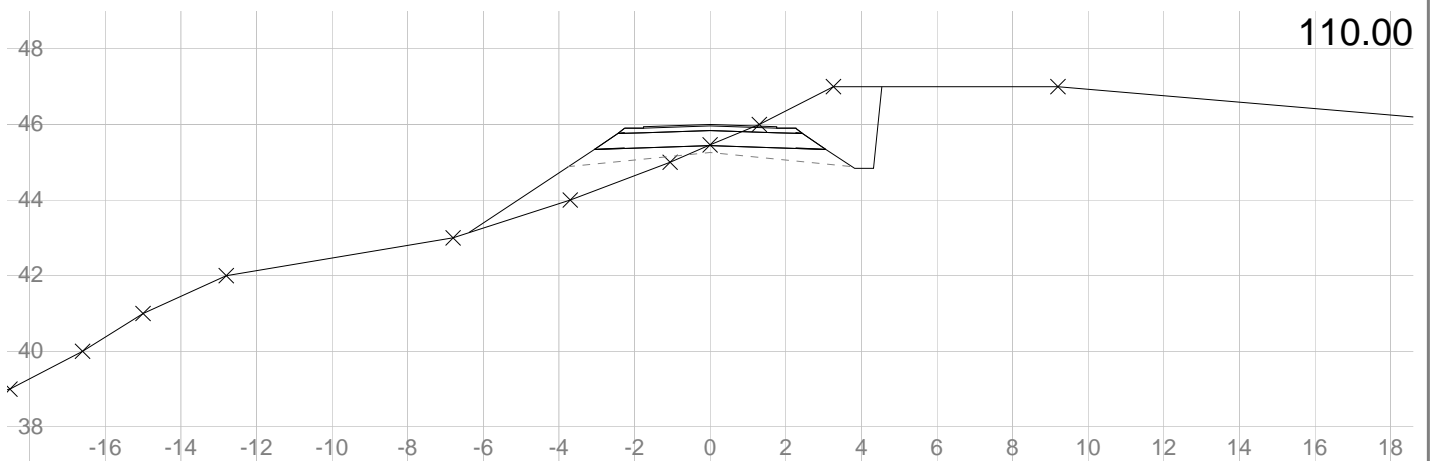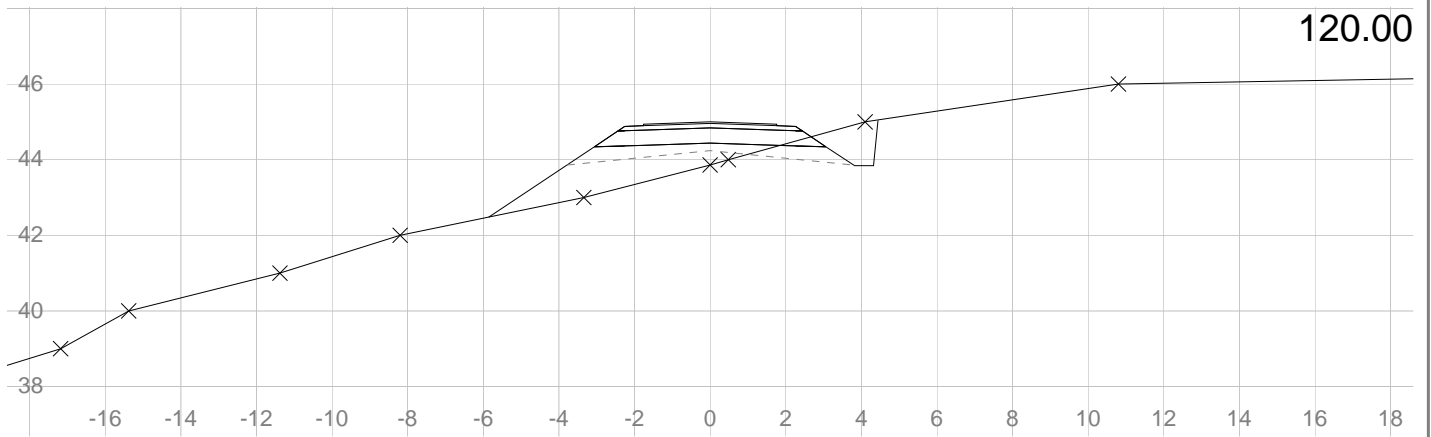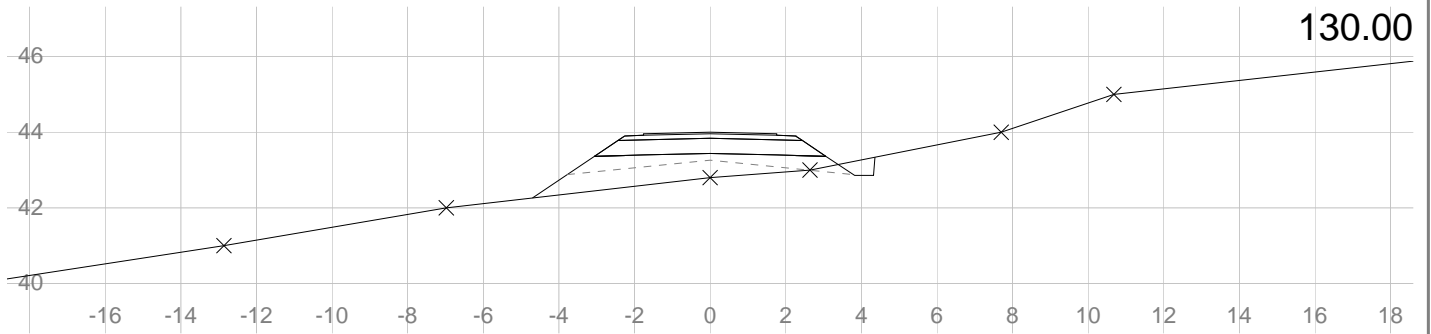




Tverrprofil	Tegnet av	Saksbehandler
	Sidemannskontr.	Prosjektansvarlig
	Dato	Målestokk
	Prosj.nr.	1: 200 1: 200
	Tegn.nr.	4
		Rev.

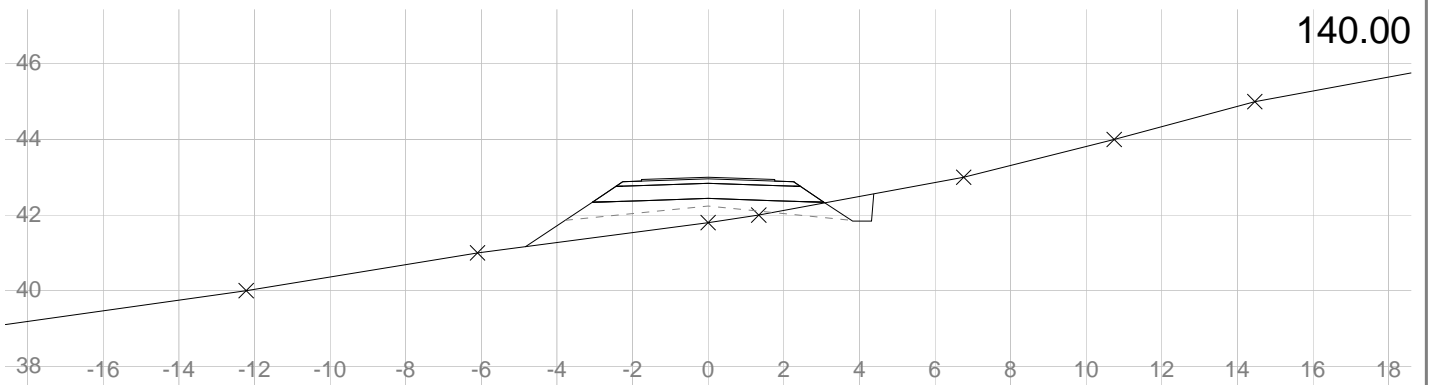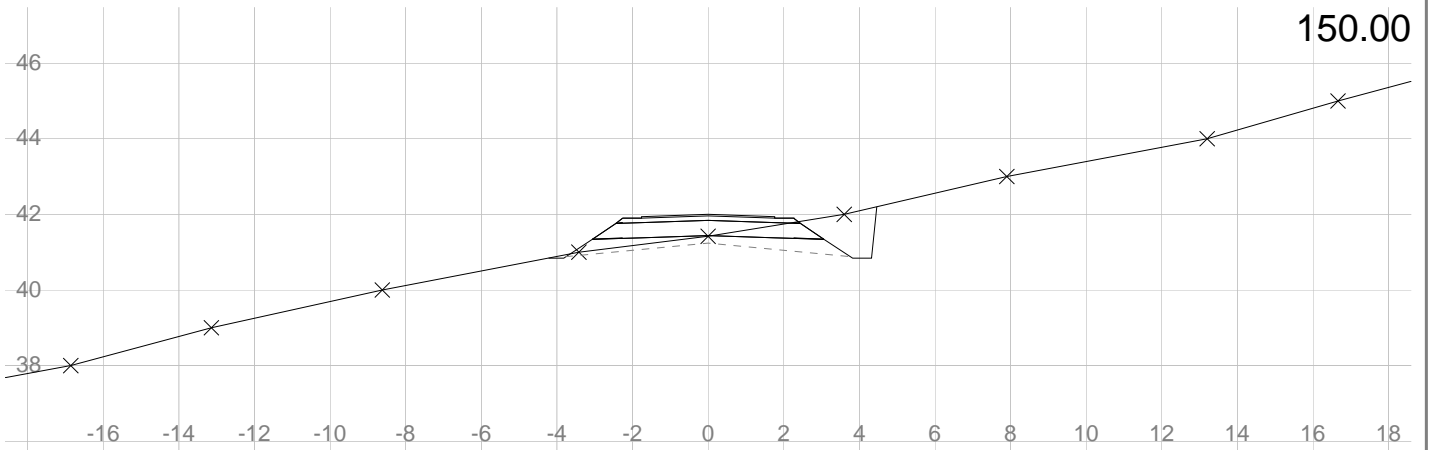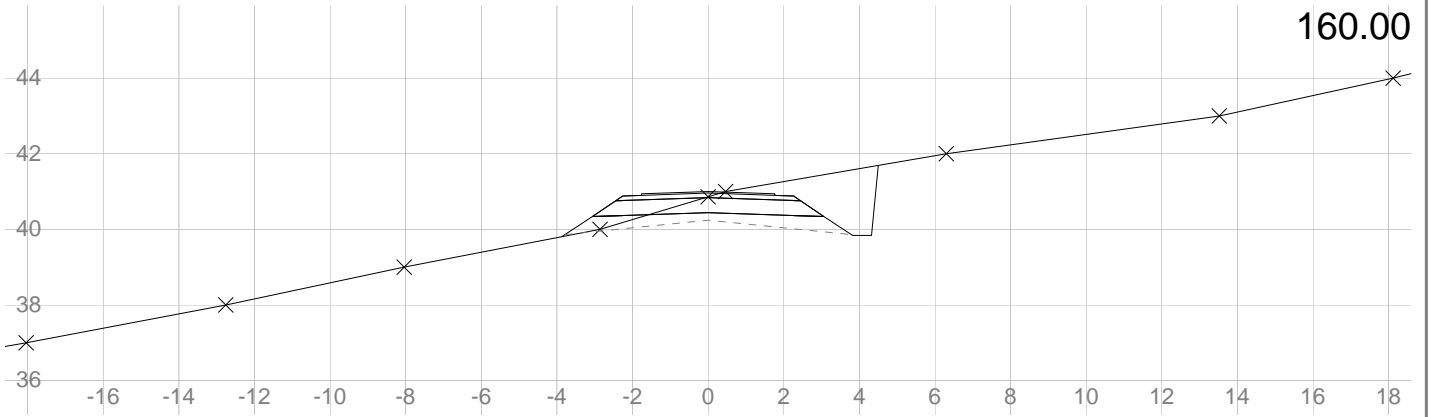


Tverrprofil	Tegnet av	Saksbehandler
	Sidemannskontr.	Prosjektansvarlig
	Dato	Målestokk
	Prosj.nr.	1: 200 1: 200
	Tegn.nr.	5
		Rev.

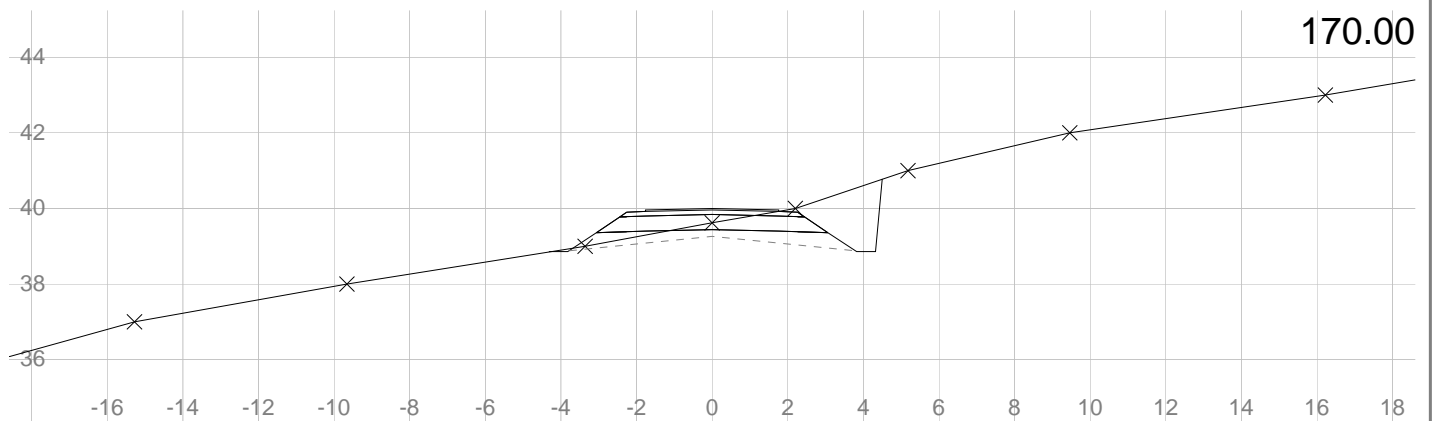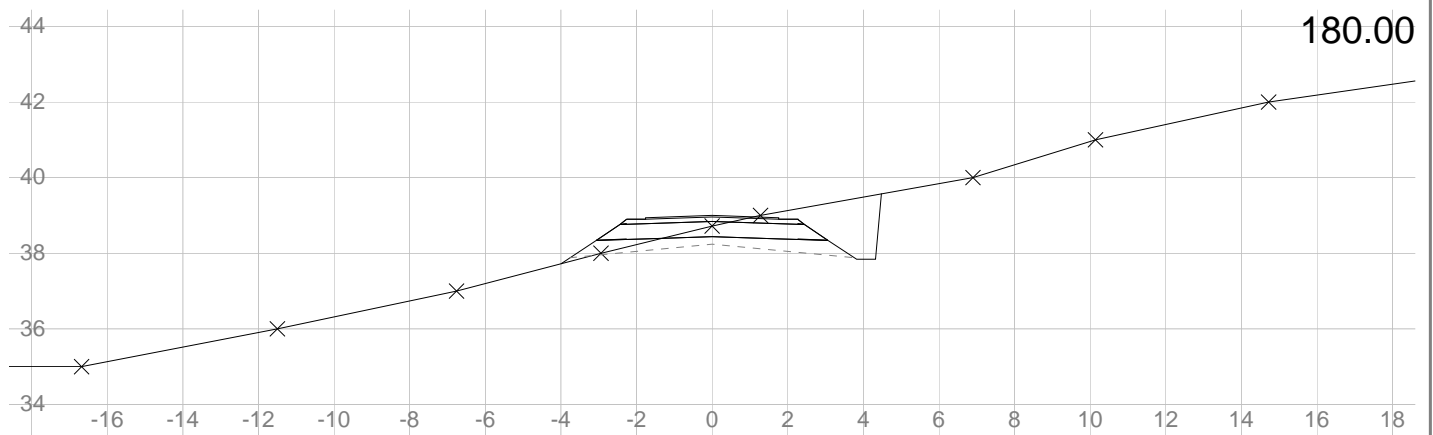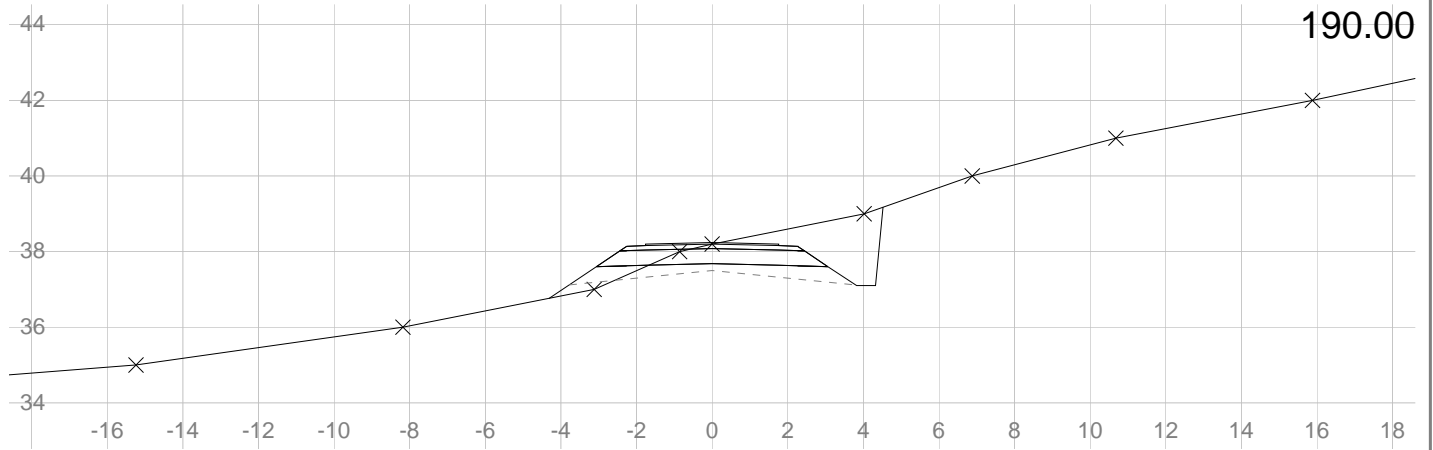

Tverrprofil	Tegnet av	Saksbehandler
	Sidemannskontr.	Prosjektansvarlig
	Dato	Målestokk
	Prosj.nr.	1: 200 1: 200
	Tegn.nr.	6
		Rev.

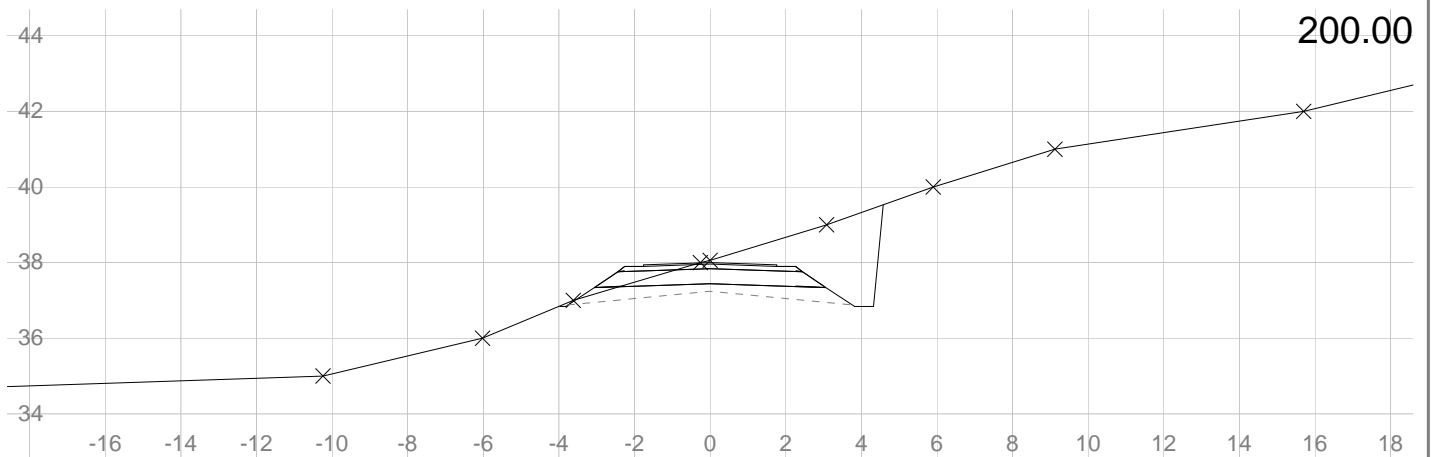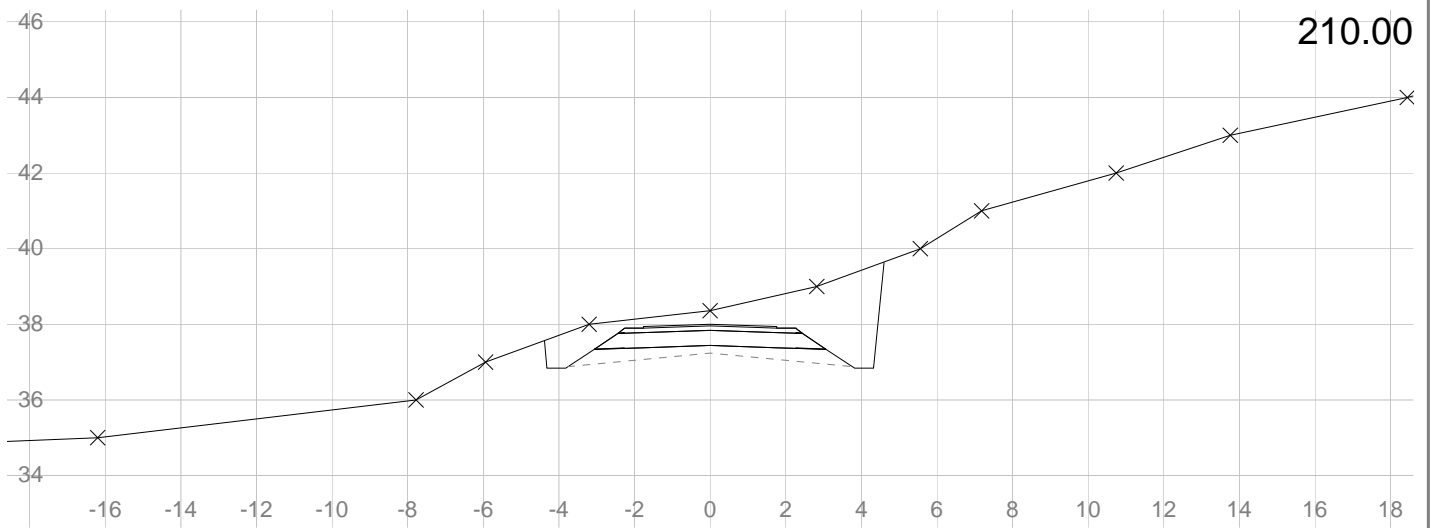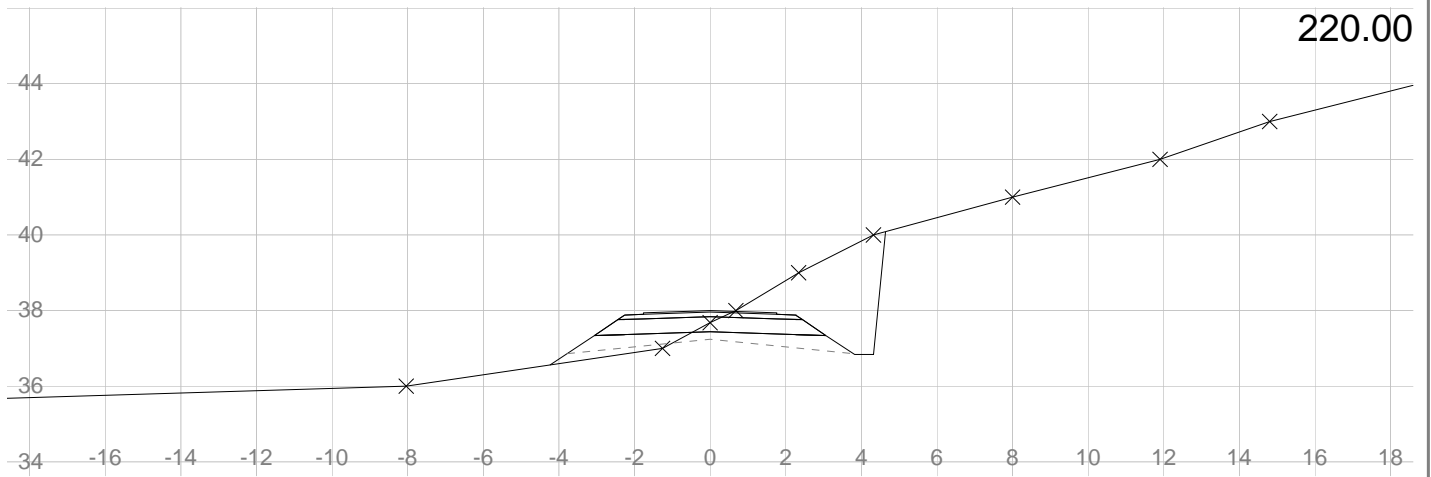

Tverrprofil	Tegnet av	Saksbehandler
	Sidemannskontr.	Prosjektansvarlig
	Dato	Målestokk
	Prosj.nr.	1: 200 1: 200
	Tegn.nr.	7
		Rev.

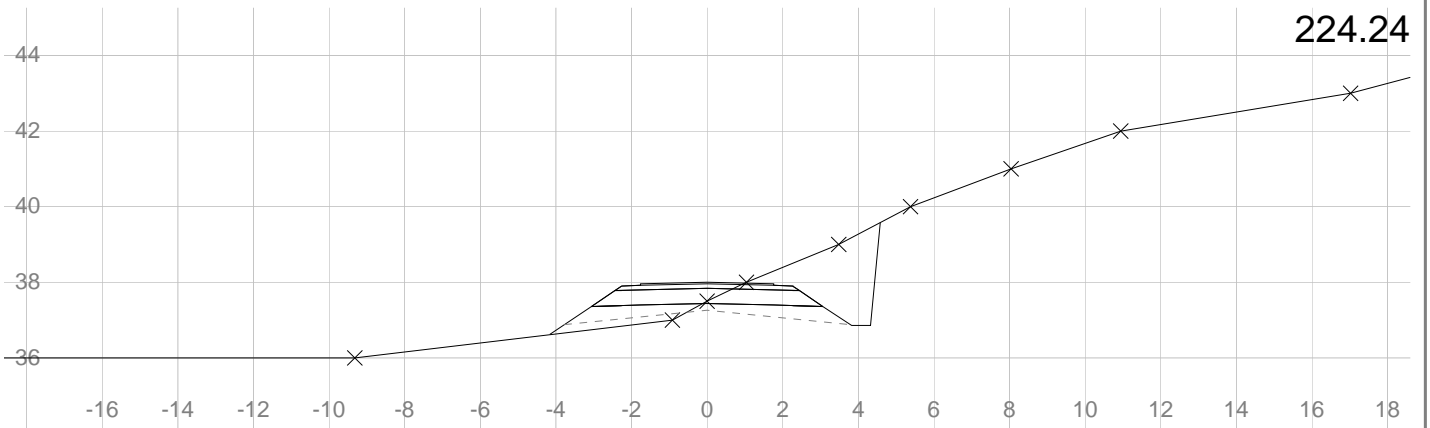

Tverrprofil	Tegnet av	Saksbehandler
	Sidemannskontr.	Prosjektansvarlig
	Dato	Målestokk
	Prosj.nr.	1: 200 1: 200
	Tegn.nr.	8
		Rev.