

**Tegnforklaring**

- Bustad
- Garasje
- Terrasse
- Veg
- Utomhus/grønt

Punkt_id	Nord	Øst
P_1	6739539.08	290338.98
P_2	6739535.54	290342.22
P_3	6739536.76	290343.55
P_4	6739534.54	290345.57
P_5	6739533.33	290344.24
P_6	6739529.79	290347.49
P_7	6739524.52	290341.73
P_8	6739527.84	290338.69
P_9	6739526.00	290336.68
P_10	6739528.65	290334.25
P_11	6739530.50	290336.26
P_12	6739533.82	290333.22

01 Endra plassering av bustad 07 01 2016 sh

Norgeshus Hindenes Hus AS  
Eidavegen 532  
5903 Østereidet

29.12.2015	Prosjektleder SH	Godkjent	Stempel
------------	---------------------	----------	---------


**SH** Skanska Håndverk  
Oppmåling AS  
Tilstand: 02

Situasjonsplan gnr 108, bnr 609 med rivingsobjekt  
Gamle Prestavegen 27  
Tiltakshavar: Otto Vabø og Audhild Kolaas

903


Lindås kommune

# Snitt A

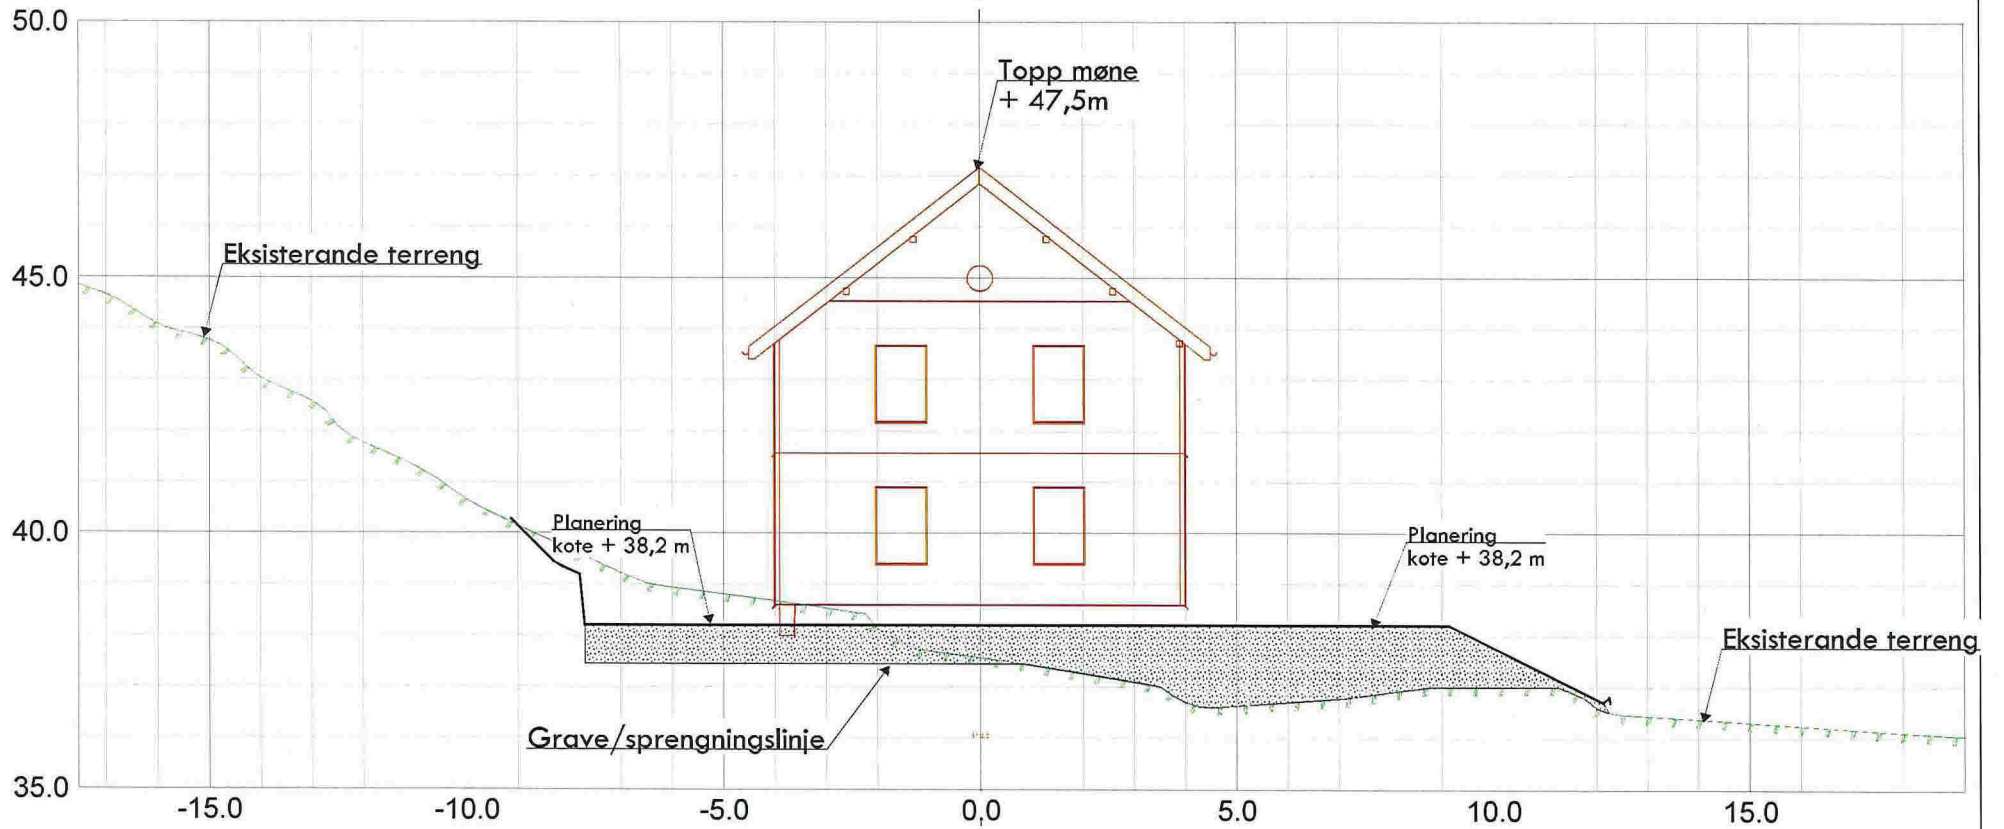

01	Endra plassering av bustad	07.01.2016	sh
Norgeshus Hindenes Hus AS Eidavegen 532 5993 Ostereidet			
Dato:	Forordt/Ansvarl.	Prosjekt	Klient
29.12.2015	sh		
			1:100
Snitt_A Situasjonsplan gnr 108, bnr 609 Tiltakshavar: Otto Vabø og Audhild Kolaas			301
Utarbeidet av:		Sjekk av:	
Lindås kommune			

# Snitt B

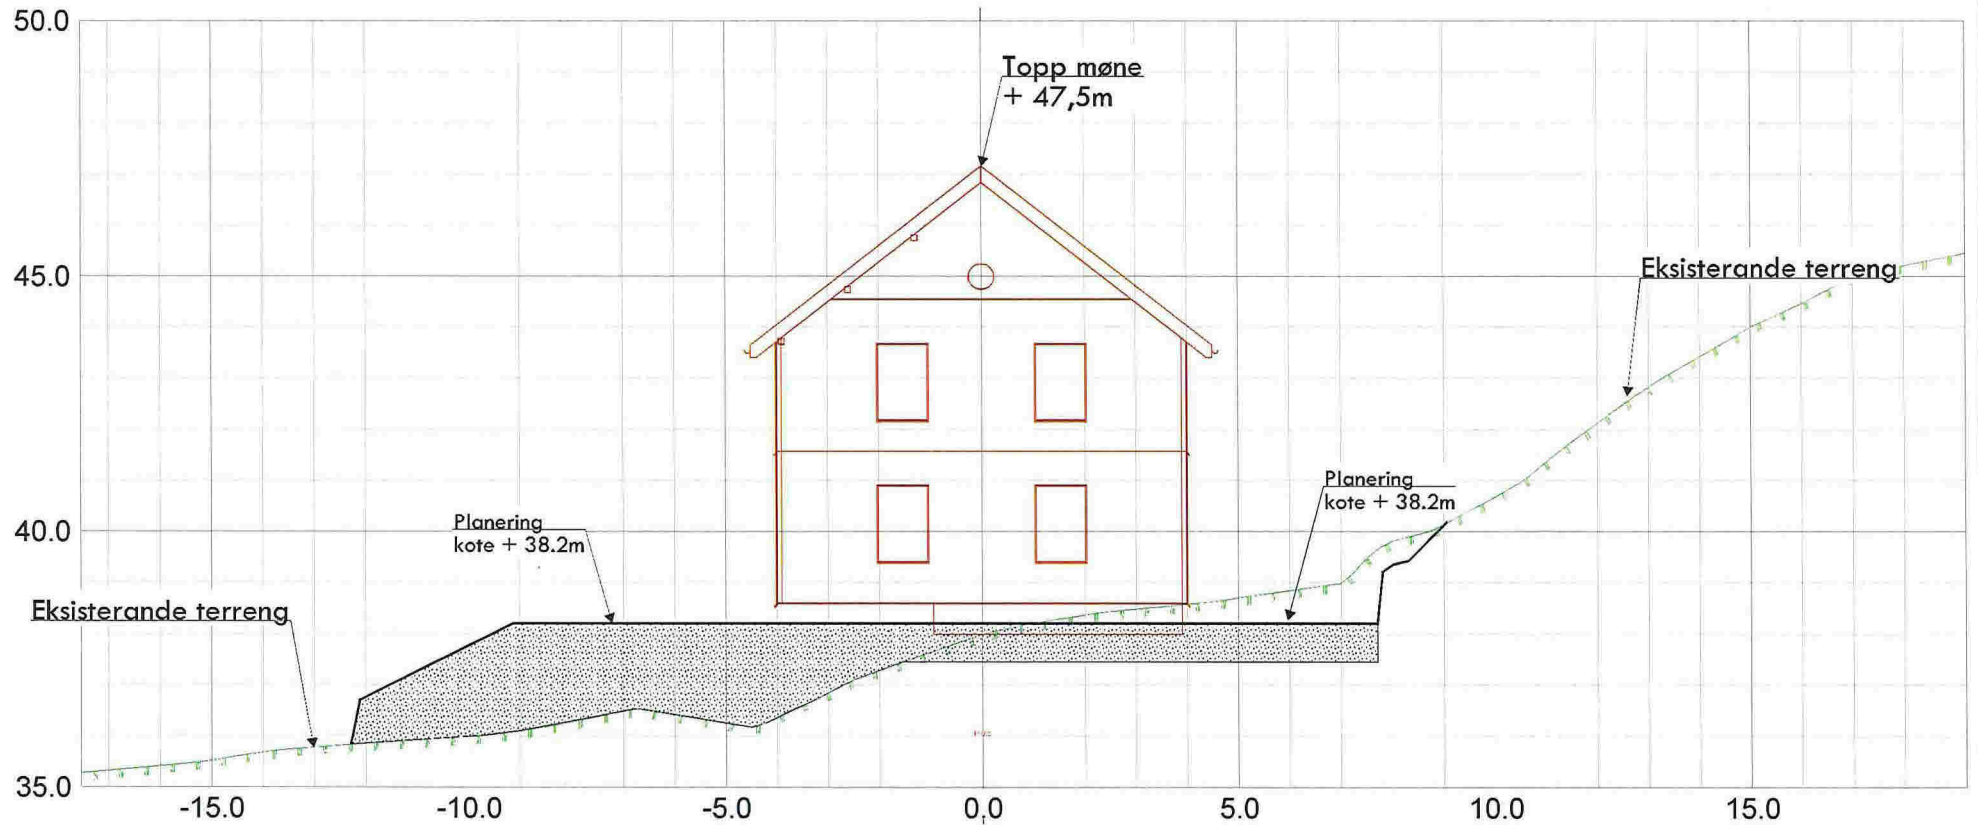

01	Endra plassering av bustad	07.01.2016	sh
Norges hus Hindenes Hus AS Eidavegen 532 5853 Ostereidet			
Dato:	revisjonsnr:	Skisse nr:	Målestokk:
29.12.2015	SH		1:100
Snitt_B Situasjonsplan gnr 108, bnr 609 Tiltakshavar: Otto Vabø og Audhild Kolaas			302
*Hverking:		*Beregning:	
		Lindås kommune	

