



**ARKIV**

OLAV 20.4.78

Arkiv no. 137-900

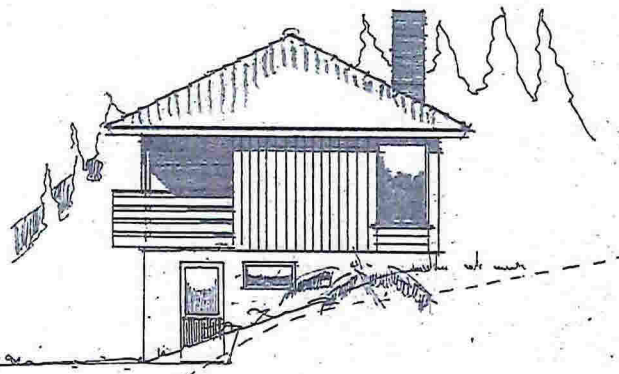


FASADE C MOT: SØR-ØST.

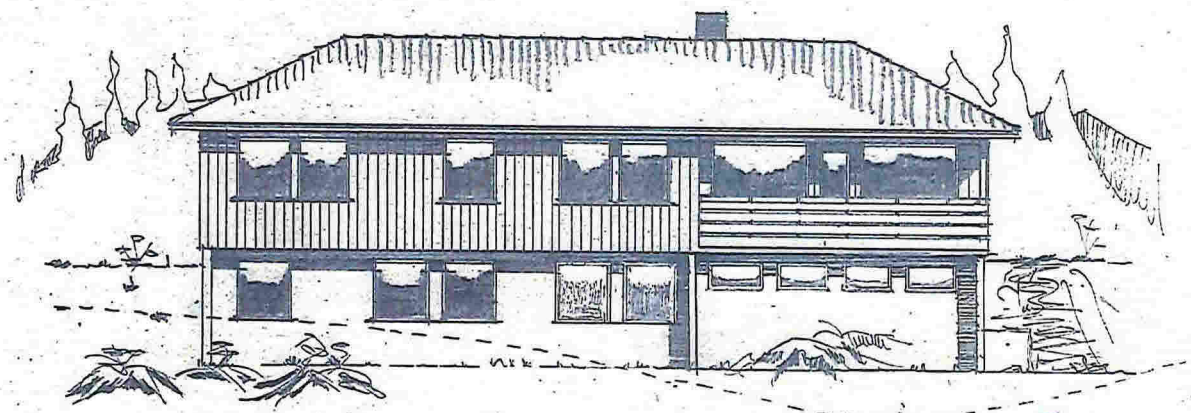


FASADE A MOT: SØR-VEST

HANDSAMÅ DEN  
11 JULI 1978  
LINDÅS BYGNINGSRÅD

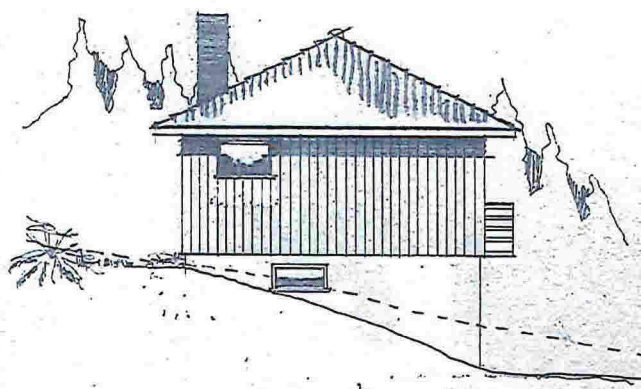

FASADE B MOT: NØRD-VEST

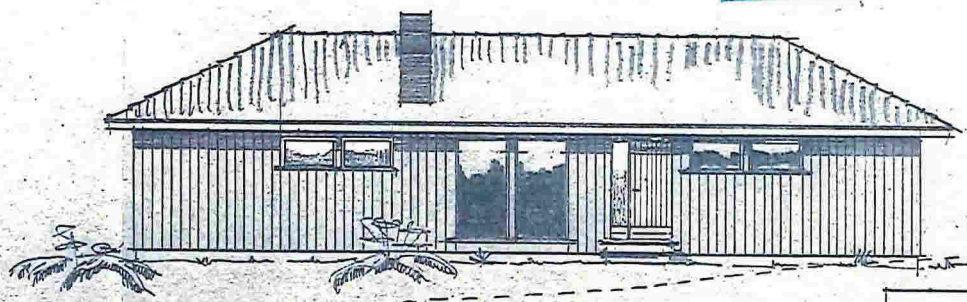

FASADE D MOT: NØRD-ØST.

**VILLA 9v+**


BYGGHERRE	OLAV SLETTEMARK
ADRESSE	LARS HILLESØT 15, 5000 BERGEN
BYGGEADR.	TOMT 211 ALVERMARKA
POSTADR.	
KOMMUNE	LINDÅS

Rev 20.04.78 CA		
REV 15.03.78 GO.		
Målestokk	Tegn.	
1:100	Trac.	15.12.77
	Kfr.	
Erstatning for:		
FASADER		
Erstattet av:		


A.FØRDE A

ARKIV


11.6.78  
13.4.78  
Arkiv nr. 137-400

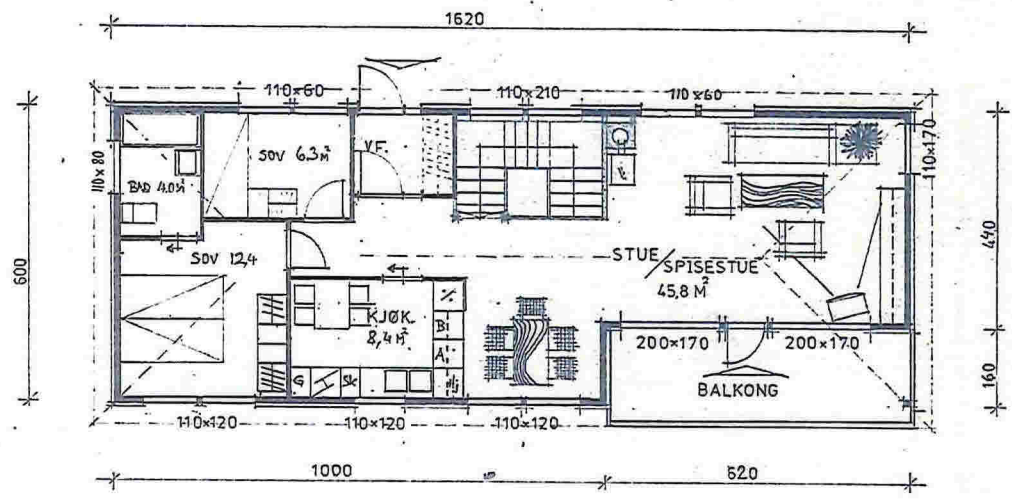

PLAN AV 1. ETASJE

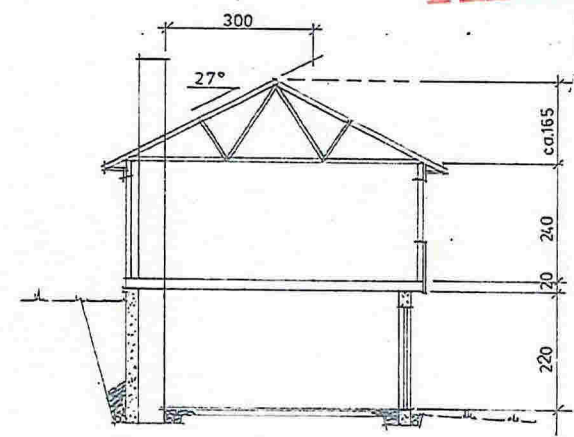

SNITT.

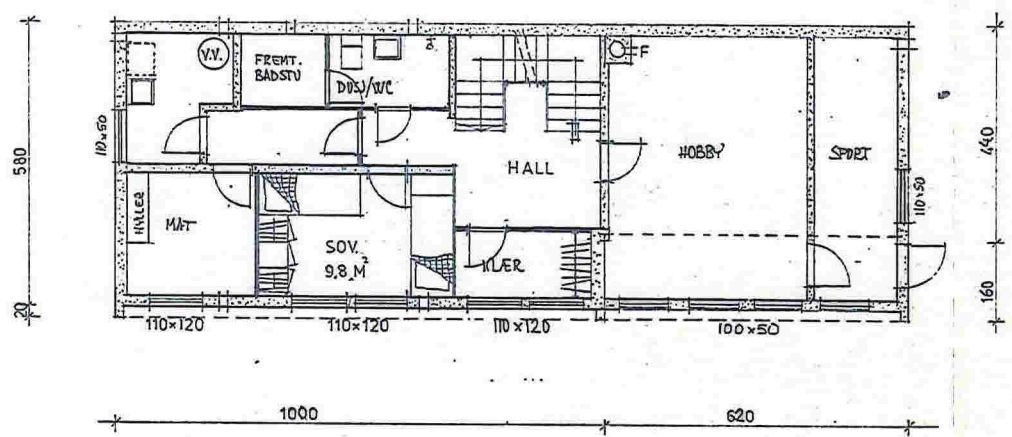

PLAN AV UNDERETASJE

LEIEAREAL 99,8 M<sup>2</sup>

HANDESAM DEN  
11 JULI 1978  
LINDÅS BYGNINGSRÅD

VILLA 9v+


BYGGHERRE	OLAV SLETTE MARK
ADRESSE	LARS HILLESGT 15 5000 BERGEN
BYGGEADR.	TOMT 211 ALVERMARKA
POSTADR.	
KOMMUNE	LINDÅS

Rev 20.04.78 66	
Rev 15.03.78 68	
Målestokk	Tegn.
1:100	Trac. 15.12.77
	Kfr.

A. FØRDE <sup>A</sup>/<sub>3</sub>

Erstatning for:  
PLANER . SNITT  
Erstattet av:

E-3

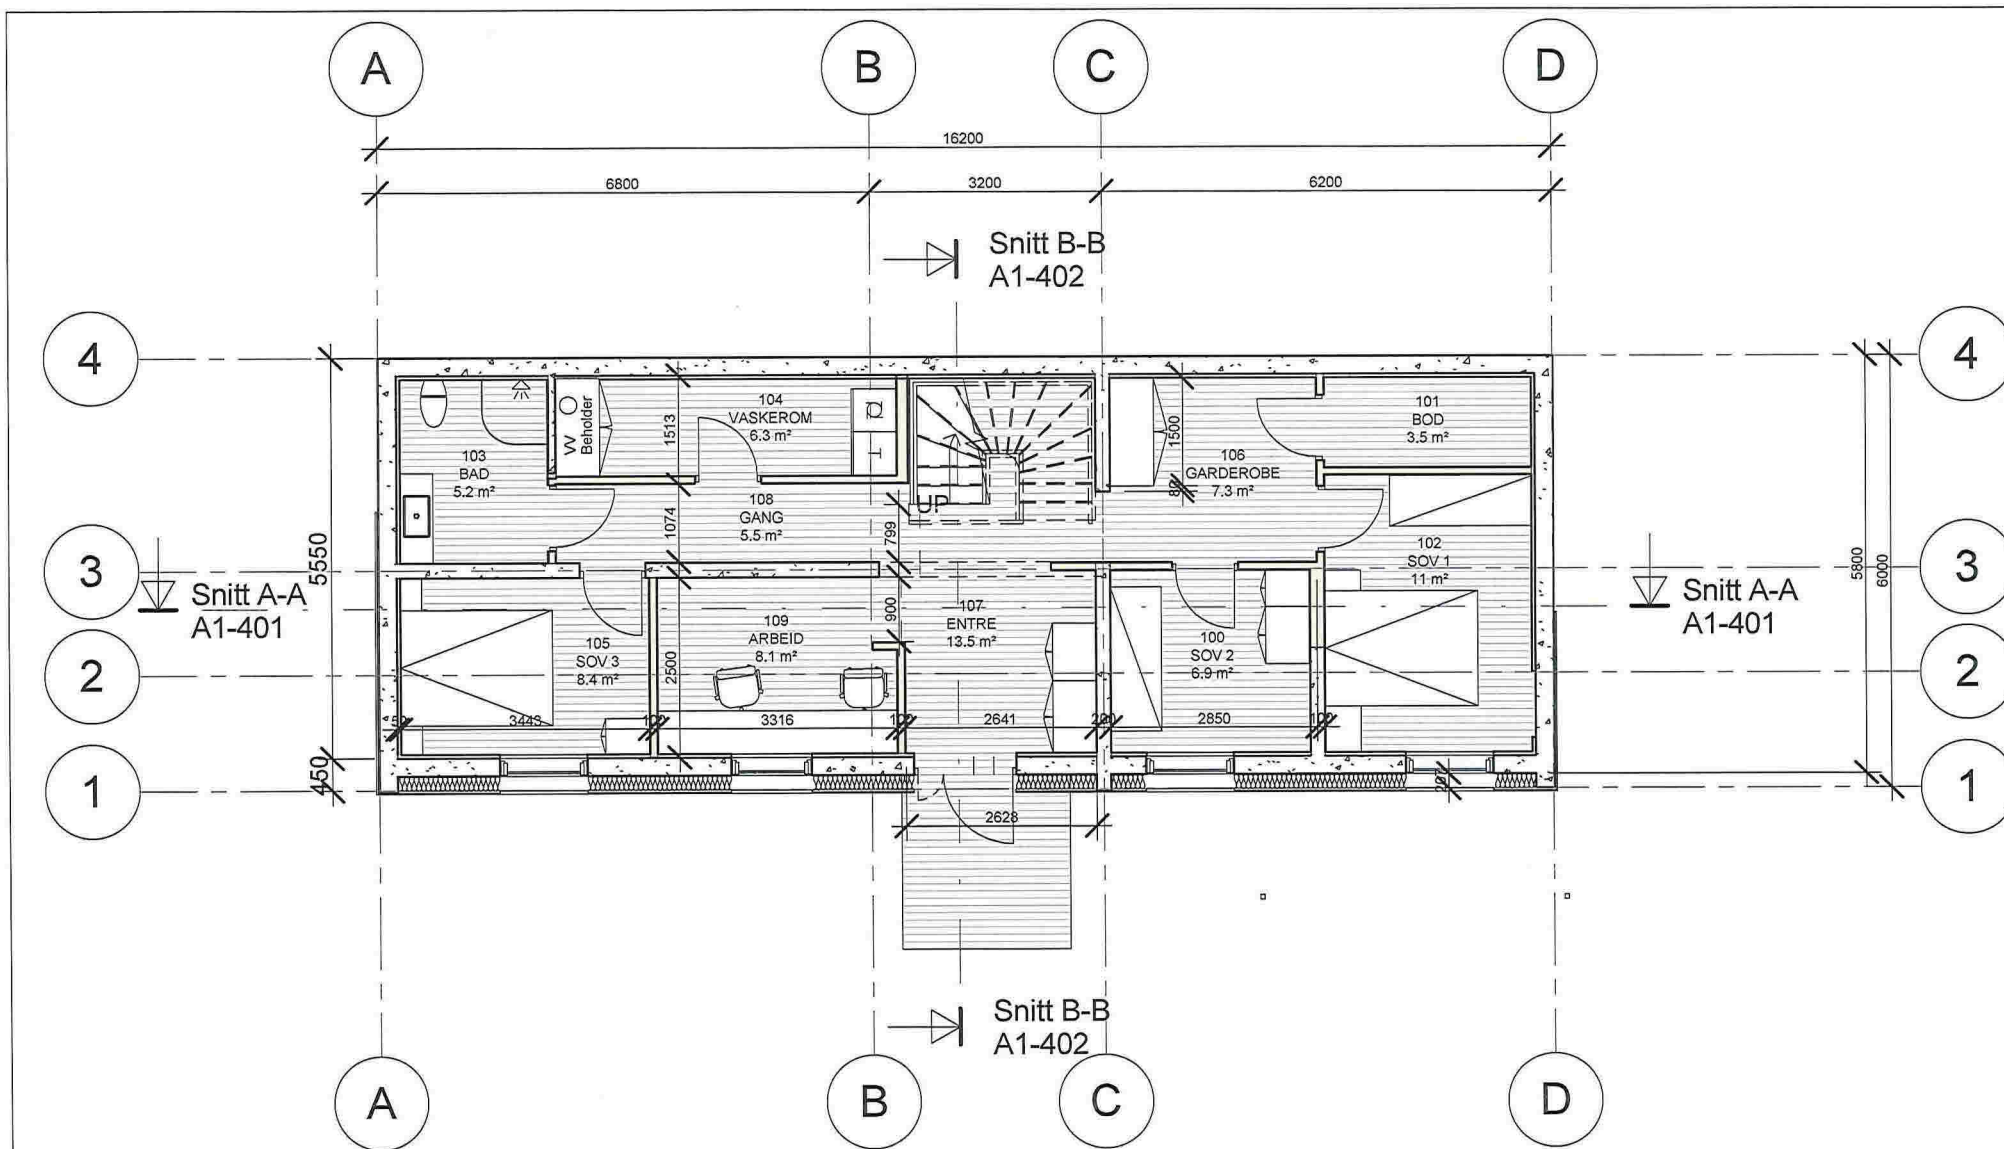

Gnr./Bnr.  
137/400

Prosjektnavn


Tiltakshaver  
Gunnar Holtan


Alvermarka 34 oppgradering


Foreløpig Tegning

Rev.	Dato	Beskrivelse	Tegn.	Kontr.
Tegningsnavn <b>Plan 1. etasje</b>				
Målestokk	Arkstørrelse	Prosj.nr.	Dato	Tegnet av
1 : 100	A4	150870	11.12.15	AMG/PBM
Filnavn				Rev.
150870-A1-Modell.rvt		Tegningsnr. <b>A1-101</b>		

E-4

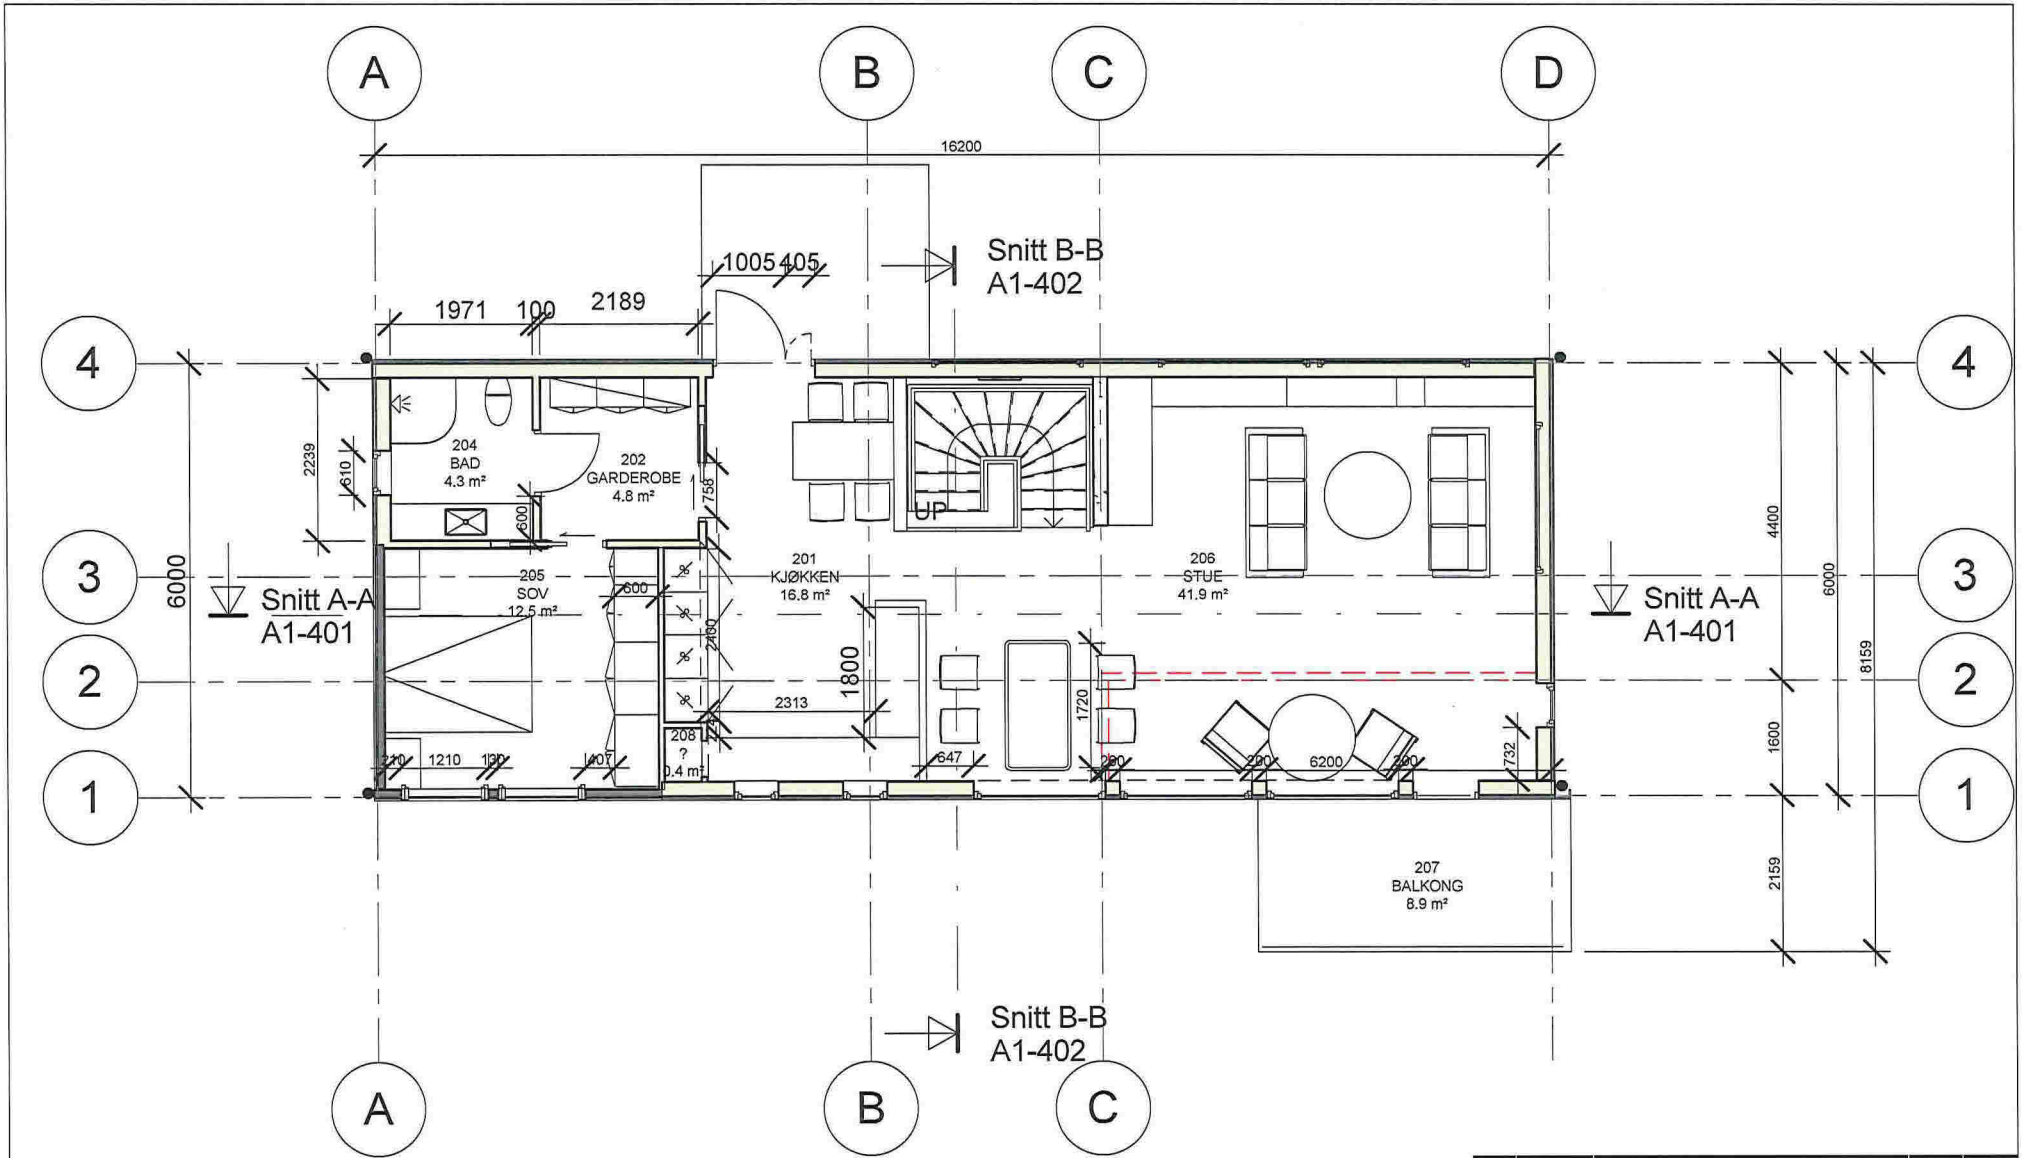

	Gnr./Bnr. 137/400	Tiltakshaver Gunnar Holtan	Rev. Dato Beskrivelse Tegn. Kontr.					
	Prosjektnavn Alvermarka 34 oppgradering		Tegningsnavn Plan 2. etasje					
			Målestokk	Arkstørrelse	Prosj.nr.	Dato	Tegnet av	Kontr.
			1 : 100	A4	150870	14.12.15	PBM/AMG	Checker
			Filnavn		Tegningsnr.		Rev.	
			150870-A1-Modell.rvt		A1-102			

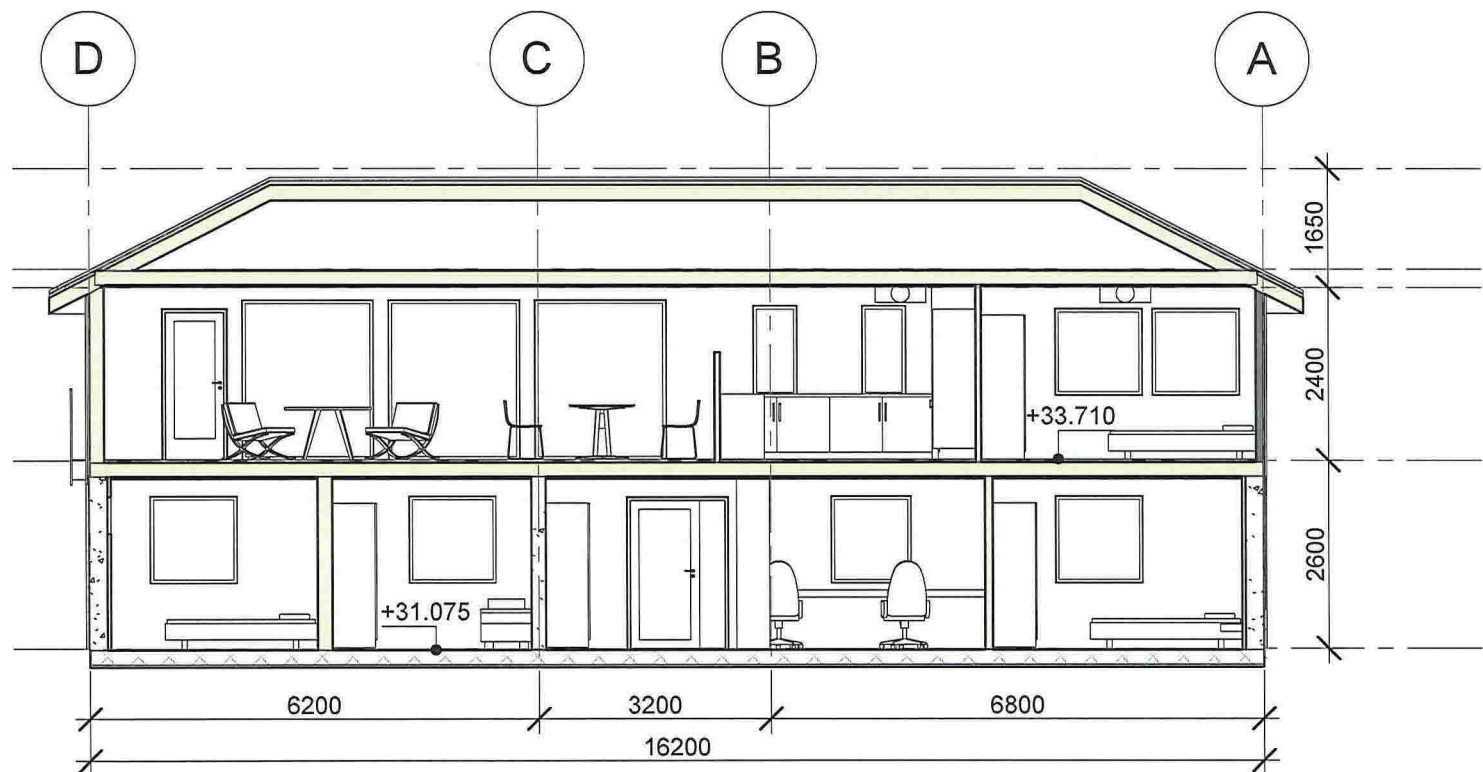


Gnr./Bnr. 137/400  
 Tiltakshaver Gunnar Holtan  
 Prosjektnavn

Alvermarka 34 oppgradering

Rev.	Dato	Beskrivelse	Tegn.	Kontr.
Tegningsnavn <b>Snitt A-A</b>				
Målestokk	Arkstørrelse	Prosj.nr.	Dato	Tegnet av
1 : 100	A4	150870	11.12.15	PBM/AMG
Filnavn			Tegningsnr.	Rev.
150870-A1-Modell.rvt			A1-401	

E-6

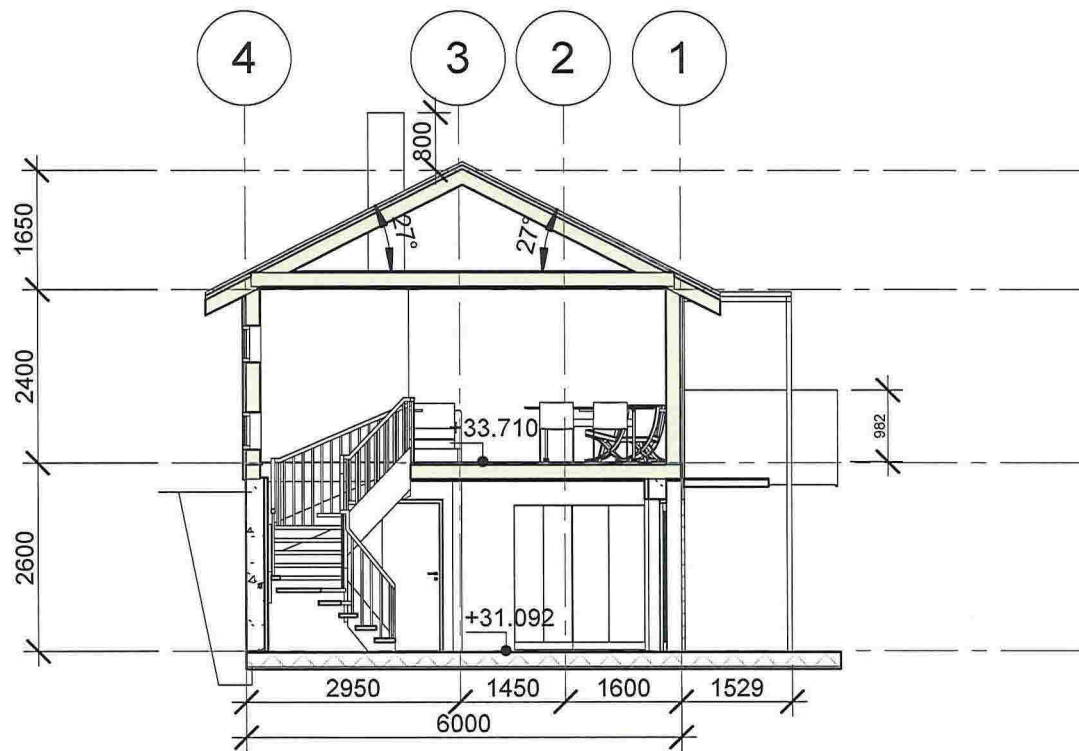


Gnr./Bnr.  
137/400  
Prosjektnavn

Tiltakshaver  
Gunnar Holtan

Alvermarka 34 oppgradering

Rev.	Dato	Beskrivelse	Tegn.	Kontr.
Tegningsnavn <b>Snitt B-B</b>				
Målestokk	Arkstørrelse	Prosj.nr.	Dato	Tegnet av
1 : 100	A4	150870	11.12.15	AMG/PBM
Rev.	Tegningsnr.			
150870-A1-Modell.rvt	A1-402			

E-7

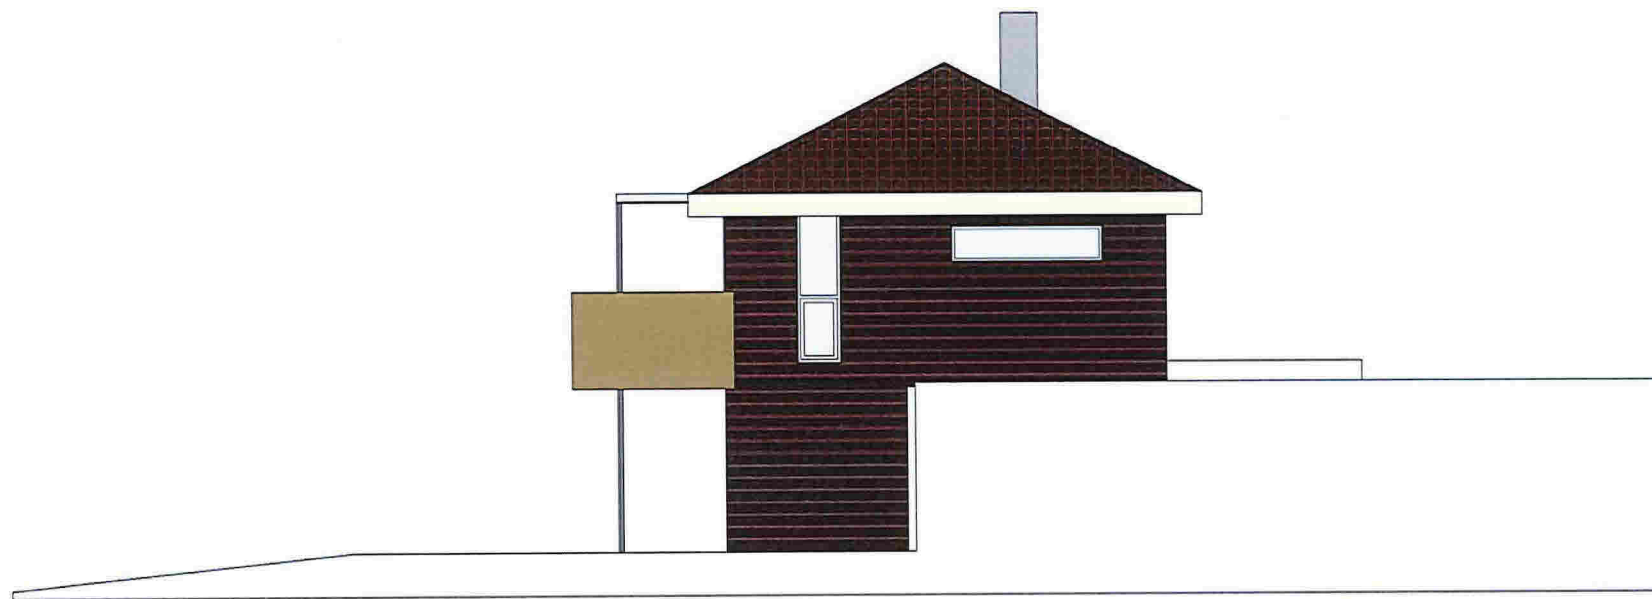


Gnr./Bnr.  
137/400  
Prosjektnavn

Tiltakshaver  
Gunnar Holtan

Alvermarka 34 oppgradering

Rev.	Dato	Beskrivelse	Tegn.	Kontr.	
Tegningsnavn <b>Fasade Sør-Øst</b>					
Målestokk	Arkstørrelse	Prosj.nr.	Dato	Tegnet av	Kontr.
1 : 100	A4	150870	11.12.15	PBM/AMG	
Filnavn		Tegningsnr.		Rev.	
150870-A1-Modell.rvt		A1-501			

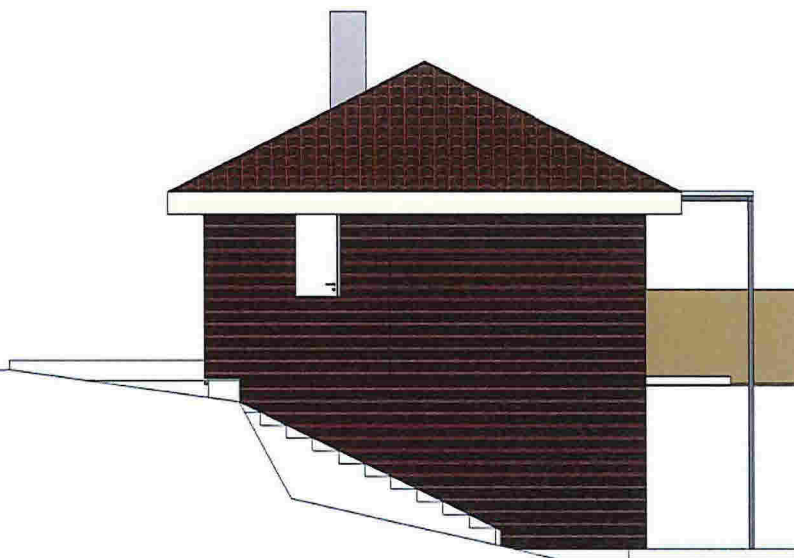

Gnr./Bnr.  
137/400

Tiltakshaver  
Gunnar Holtan

Prosjektnavn

Alvermarka 34 oppgradering

Rev.	Dato	Beskrivelse	Tegn.	Kontr.	
Tegningsnavn <b>Fasade Nord-Vest</b>					
Målestokk	Arkstørrelse	Prosj.nr.	Dato	Tegnet av	Kontr.
1 : 100	A4	150870	11.12.15	AMG/PBM	Checker
Filnavn		Tegningsnr.		Rev.	
150870-A1-Modell.rvt		A1-502			



E-9



Gnr./Bnr. 137/400  
 Tiltakshaver Gunnar Holtan  
 Prosjektnavn

Alvermarka 34 oppgradering

Rev.	Dato	Beskrivelse	Tegn.	Kontr.	
		Tegningsnavn			
		Fasade Nord-Øst			
Målestokk	Arkstørrelse	Prosj.nr.	Dato	Tegnet av	Kontr.
1 : 100	A4	150870	11.12.15	Author	Checker
Filnavn		Tegningsnr.		Rev.	
150870-A1-Modell.rvt		A1-503			

E-10



OG  
ARKITEKTER

Gnr./Bnr.  
137/400

Tiltakshaver  
Gunnar Holtan

Prosjektnavn

Alvermarka 34 oppgradering

Rev.	Dato	Beskrivelse	Tegn.	Kontr.	
		Tegningsnavn <b>Fasade Sør-Vest</b>			
Målestokk	Arkstørrelse	Prosj.nr.	Dato	Tegnet av	Kontr.
1 : 100	A4	150870	11.12.15	AMG/PBM	Checker
Filnavn	Tegningsnr.	Rev.			
150870-A1-Modell.rvt	<b>A1-504</b>				