

Vedlegg  
G -



## Søknad om personlig ansvarsrett som selvbygger av egen bolig eller fritidsbolig

jf plan- og bygningslovens § 20-1 og forskrift om byggesak (SAK10) § 6-8

Kommunen kan godkjenne person for ansvarsrett som selvbygger av egen bolig eller fritidsbolig, dersom personen sannsynliggjør at arbeidet vil bli utført i samsvar med bestemmelser gitt i eller med hjemmel i plan- og bygningsloven.

Søknaden gjelder							
Eiendom/ byggsted	Gnr.	Bnr.	Festenr.	Seksjonsnr.	Bygningsnr.	Bolignr.	Kommune
	107 14						
	Adresse			Postnr.	Poststed		
	KOLÅSVEGEN 151			5955	LINDÅS		

Omfang av selvbyggeransvar			
Søker du om selvbyggeransvar for alle funksjoner og ansvarsområder i tiltaket? <input type="checkbox"/> Ja <input checked="" type="checkbox"/> Nei			
Hvis nei, angi nedenfor hvilke deler av tiltaket det søkes om ansvar for.			
<input type="checkbox"/> Søker			
<input checked="" type="checkbox"/> Prosjekterende			
Ansvarsområde (prosjektering) Opplysningene overføres til gjennomføringsplan, kolonne 2)		Tiltaks- klasse, kolonne 3)	Egenerklæring for prosjektering leveres til ansvarlig søker. Benytt blankett 5187.
TØMRERARBEID - Vegger og tak		1	
		1	
		1	
<input checked="" type="checkbox"/> Utførende			
Ansvarsområde (utførelse) Opplysningene overføres til gjennomføringsplan, kolonne 2)		Tiltaks- klasse, kolonne 3)	Egenerklæring for utførelse leveres til ansvarlig søker. Benytt blankett 5187.
TØMRERARBEID - Vegger og tak		1	
		1	
		1	

Kompetanse
Jeg kan sannsynliggjøre nødvendig kompetanse ved
<input checked="" type="checkbox"/> Egen utdanning og/eller praksis (kurs)
<input type="checkbox"/> Bruk av medhjelpers utdanning og/eller praksis
<input type="checkbox"/> Bruk av innleid foretak

Erklæring og underskrift			
Jeg er kjent med reglene om straff og sanksjoner i plan- og bygningsloven kapittel 32, og at det kan medføre reaksjoner dersom det gis uriktige opplysninger. Jeg erklærer at tiltaket vil bli gjennomført iht. plan- og bygningsloven, herunder byggt teknisk forskrift (TEK10).			
Selvbygger (tiltakshaver)			
Navn JAN-TØRE KOLÅS			
Adresse KOLÅSVEGEN 151		Postnr. 5955	Poststed LINDÅS
E-post Jan-tores@hotmail.com		Telefon 95997243	Mobiltelefon
Dato 20/2-14	Underskrift Jan-Tore Kolås		

Kommunens saksnr.	Prosjektnr.	Vedlegg G -
-------------------	-------------	----------------



## Egenerklæring for selvbygger

SAK10 kapittel 12 og § 6-8

Erklæringen leveres til ansvarlig søker etter at selvbyggeren er ferdig med sine arbeider

Erklæringen gjelder							
Eiendom/ byggested	Gnr.	Bnr.	Festenr.	Seksjonsnr.	Bygningsnr.	Bolignr.	Kommune
	107 14						LINDÅS
	Adresse			Postnr.	Poststed		
	KOLÅSVEGEN 151			5955	LINDÅS		

Personlig ansvarsrett som selvbygger gitt	Dato

Erklæring og underskrift		
Det bekreftes herved at mitt ansvarsområde er utført i samsvar med tillatelsen og bestemmelser gitt i eller med hjemmel i plan- og bygningsloven. Jeg er kjent med reglene om straff og sanksjoner i plan- og bygningsloven kap 32, og at det kan medføre reaksjoner dersom det er gitt uriktige opplysninger.		
Dato	Tiltakshavers underskrift	Gjentas med blokkbokstaver
26/3-14	Jan-Tore Kolås	JAN-TORE KOLÅS

Kommunens saksnr.

Vedlegg nr.

G-



## Vedlegg til søknad om ansvarsrett der foretaket ikke har sentral godkjenning

etter plan- og bygningsloven

Denne blanketten skal alltid vedlegges søknad om ansvarsrett når foretaket ikke har sentral godkjenning for hele eller deler av oppgaver det søkes om ansvarsrett for (ansvarsområde).

Foretak	
Foretakets navn <b>JAN-TORRE KOLÅS - SELVBYGGER</b>	Organisasjonsnr.
E-post for foretaket <b>Jan_tores@hotmail.com</b>	Telefon <b>95997243</b>
Hjemmeside	Telefaks

Tiltaket gjelder							
Eiendom/ byggsted	Gnr.	Bnr.	Festenr.	Seksjonsnr.	Bygningsnr.	Bolignr.	Kommune
	Adresse		Postnr.	Poststed			
	<b>107</b>	<b>14</b>					<b>LINDÅS</b>
	<b>KOLÅSVEGEN 151</b>			<b>5955</b>	<b>LINDÅS</b>		

### Organisasjonsplan

Foretaket må dokumentere en plan som viser foretakets organisasjonsstruktur, herunder overordnet ansvars- og myndighetsfordeling, ressurser og kvalifikasjoner med hensyn til utdanning og praksis i foretaket.

- Foretaket har plan som viser organisasjonsstruktur, herunder ansvars- og myndighetsfordeling.
- Foretaket har følgende ressurser og kvalifikasjoner med hensyn til utdanning og praksis, jf. tabellen under.

Utdanningsnivå	Antall personer innen de enkelt kategoriene		
	0-3 års arbeidspraksis	4-7 års arbeidspraksis	≥ 8 års arbeidspraksis
Universitet/høgskole høyere grad			
Universitet/høgskole lavere grad			
Mesterbrev/fagskole			
Fagbrev/svennebrev			<b>1 PERSON - 12 år</b>
Annen relevant kompetanse			

Ved økt relevant utdanning, eller særlig kvalifiserende praksis, kan kravene til praksislengde reduseres. Tilsvarende kan kravene til utdanning reduseres ved særlig kvalifiserende praksis eller ved praksis av lengre varighet enn det som ellers kreves.

Beskriv særlig relevant utdanning eller særlig kvalifiserende praksis

**BYGGET / VÆRT DELAKTIG I DISSE PROSJEKTENE:**

**108/438 : STOR ENEBOLIG LINDÅS . VAR LÆRLING HER.**

**108/553 : 4 FRITIDSBOLIGER I REKKE . TØMRER SVENN**


**81/56 : HYTTE . RISASJØEN . TØMRER FORMANN**

**137/36 : STOR ENEBOLIG . AUSTRHEIM : TØMRER FORMANN**



KOLÅSVEGEN 151, 5955 LINDÅS

26.05.2013

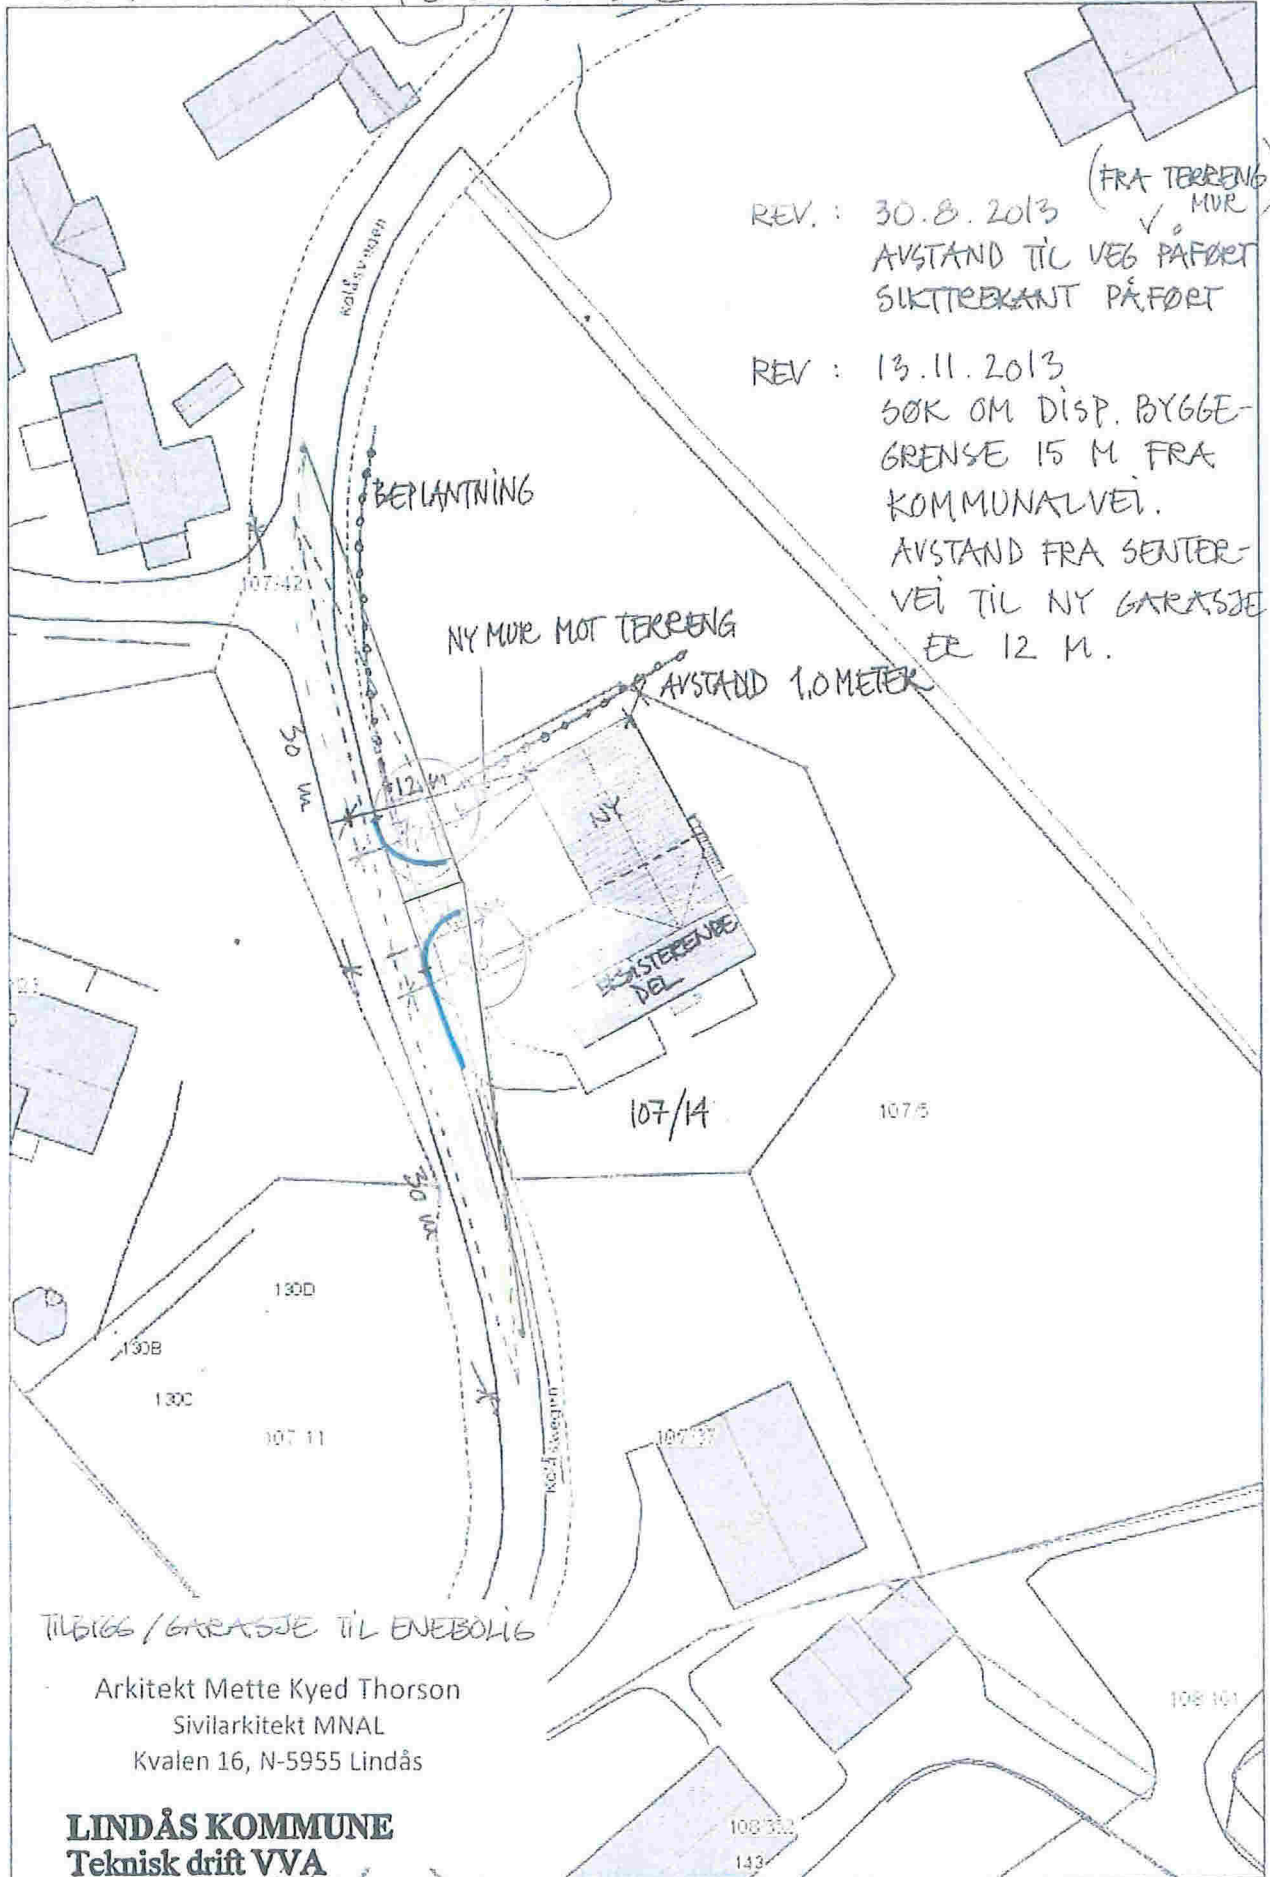

REV. : 30.8.2013 (FRA TERRENG MUR)  
AVSTAND TIL VEG PÅFØRT  
SUKTREKANT PÅFØRT

REV : 13.11.2013  
SØK OM DISP. BYGGE-  
GRENSE 15 M FRA  
KOMMUNALVEI.  
AVSTAND FRA SENTER-  
VEI TIL NY GARASJE  
ER 12 M.

TILBEGG / GARASJE TIL ENEBOLIG

Arkitekt Mette Kyed Thorson  
Sivilarkitekt MNAL  
Kvalen 16, N-5955 Lindås

**LINDÅS KOMMUNE**  
**Teknisk drift VVA**

15.11.2013

Målestokk: 1:500

# Gjennomføringsplan



## Søknaden gjelder

## Eiendom/Byggested

Kommune Gnr. Bnr. Adresse  
Lindås 107 14 Kolåsvegen 151, 5955 LINDÅS

Dato  
23.9.2014

Sign. Ansv. søker  
Mette Kyed Thorson

## Beskrivelse fagområde

### Prosjektering

Fagområde	Ansvarsområde	Tiltaksklasse	Foretakets navn	Søknad om rammetillatelse	Søknad om igangsettings tillatelse /ett-trinn søknad	Søknad om midlertidig bruks tillatelse	Søknad om ferdigattest	Arbeidet innenfor ansvarsretten er avsluttet
Grunn- og terrengarbeid	Planering av terreng	1	918366016 MAGNE HOPE AS ENTREPRENØRFORRETNING		X			
Tømrerarbeid	Vegger og tak	1	<u>SELVBYGGER</u>		X			
Sanitærinstall. med tilhørende ledningsnett	Sanitærinstallasjoner	1	988410586 HJELMÅS VVS AS		X			
Våtrom, membran og fliser på golv	Våtrom, membran og fliser på golv	1	970318682 HANS JARLE HAUKÅS		X			
Betongarbeid	Ringmur, terrengmur og golv på grunn	1	918366016 MAGNE HOPE AS ENTREPRENØRFORRETNING		X			
Ansvarlig søker	Utforming av søknad	1	987788682 ARKITEKT METTE KYED THORSON		X			

test

uten navn

# Gjennomføringsplan



## Utførelse

Fagområde	Ansvarsområde	Tiltaksklasse	Foretakets navn	Søknad om rammetillatelse	Søknad om igangsettings tillatelse /ett-trinn søknad	Søknad om midlertidig bruks tillatelse	Søknad om ferdiggattest	Arbeidet innenfor ansvarsretten er avsluttet
Grunn- og terrengarbeid	Planering	1	918366016 MAGNE HOPE AS ENTREPRENØRFORRETNING				X	
Betongarbeid	Ringmur, terrengmur og golv på grunn	1	918366016 MAGNE HOPE AS ENTREPRENØRFORRETNING				X	
Tømrerarbeid	Vegger og tak	1	<i>SELVBYGGER</i>				X	
Sanitærinnstall. med tilhørende ledningsnett	Sanitærinstallasjon	1	988410586 HJELMÅS VVS AS				X	
Våtrom, membran og fliser på golv	Våtrom, membran og fliser på golv	1	970318682 HANS JARLE HAUKÅS				X	