


LINDAS KOMMUNE
KOMMUNE-
INGENIØR

02300 15.9.78

Arkiv no. 227-

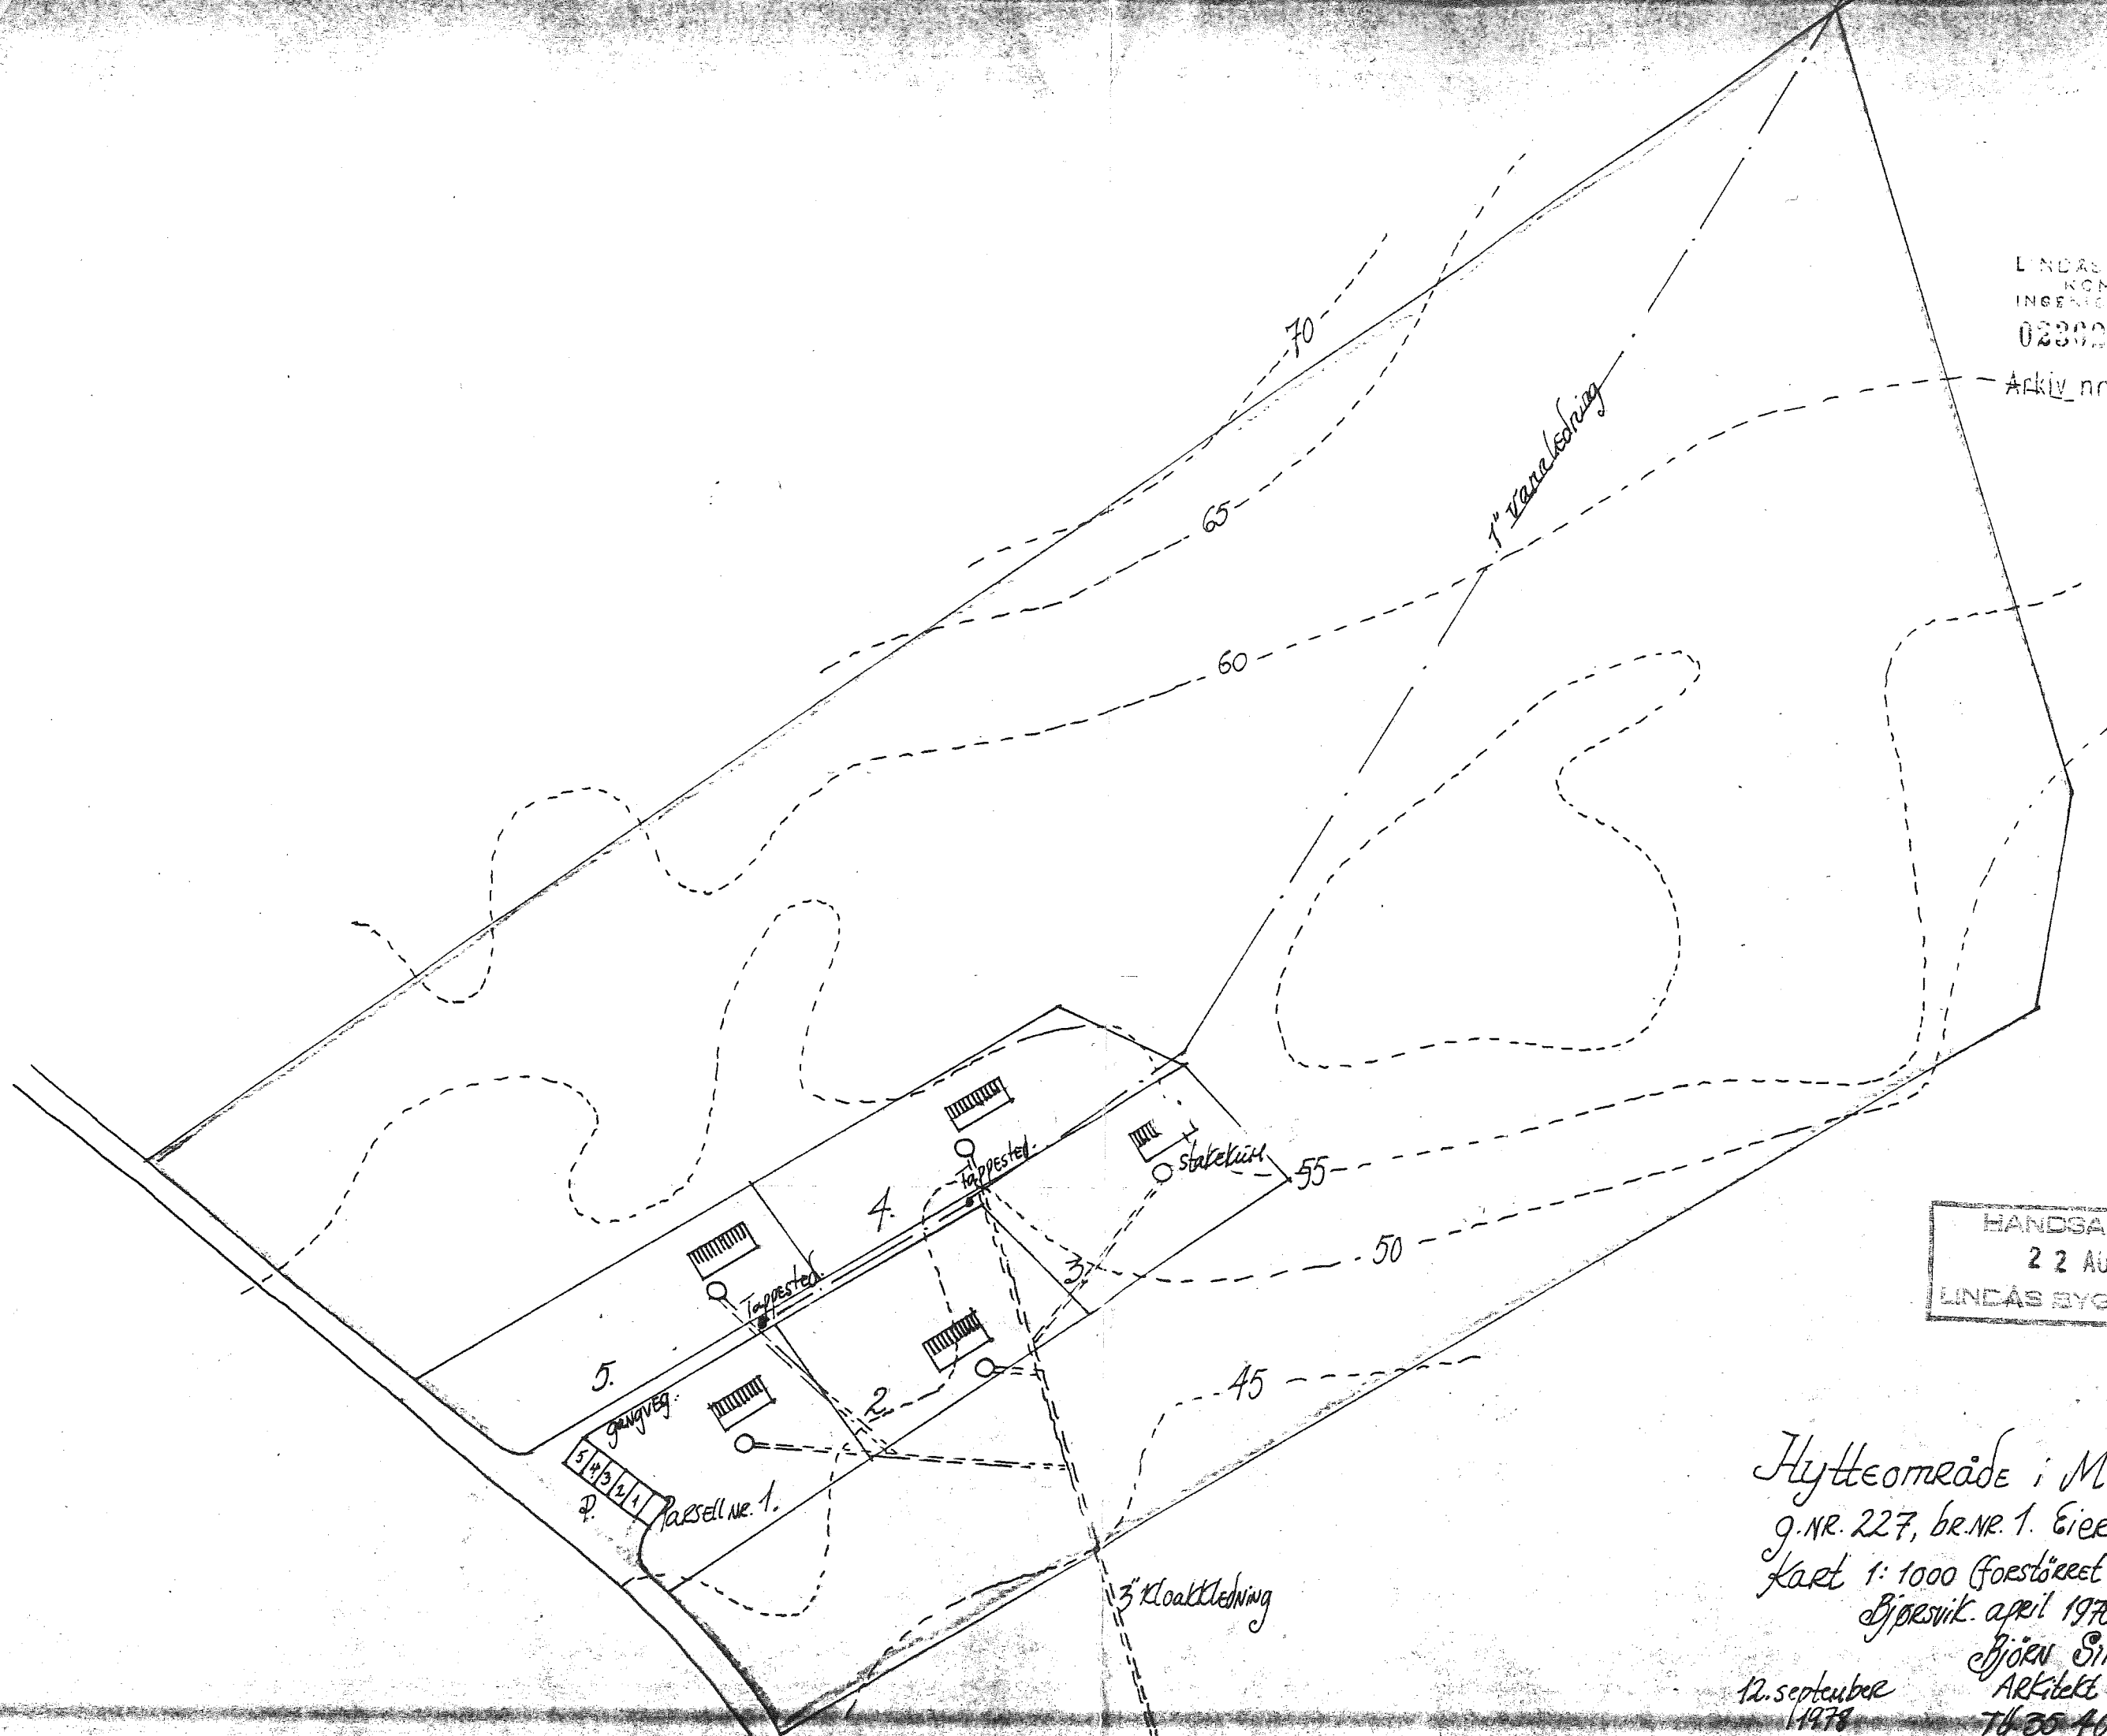

HANDSAMÅ DEN
22 AUG. 1978
LINDÅS BYGNINGSRÅD

Hytteområde i Molvik Lindås.
g.NR. 227, br.NR. 1. Eier: Ivar Molvik.
Kart 1:1000 (forstøret fra Kart 1:5000).
Bjersvik. april 1978
Bjørn Simonsen.
Arkitekt MVA.
12. september 1978
Tlf 35 4020 d. 18. 4. 79.