





Skisse som viser opptrikk
fra sjøen.

Vi bruker eksisterende
opptrikk, men med
nye rundstøkker.




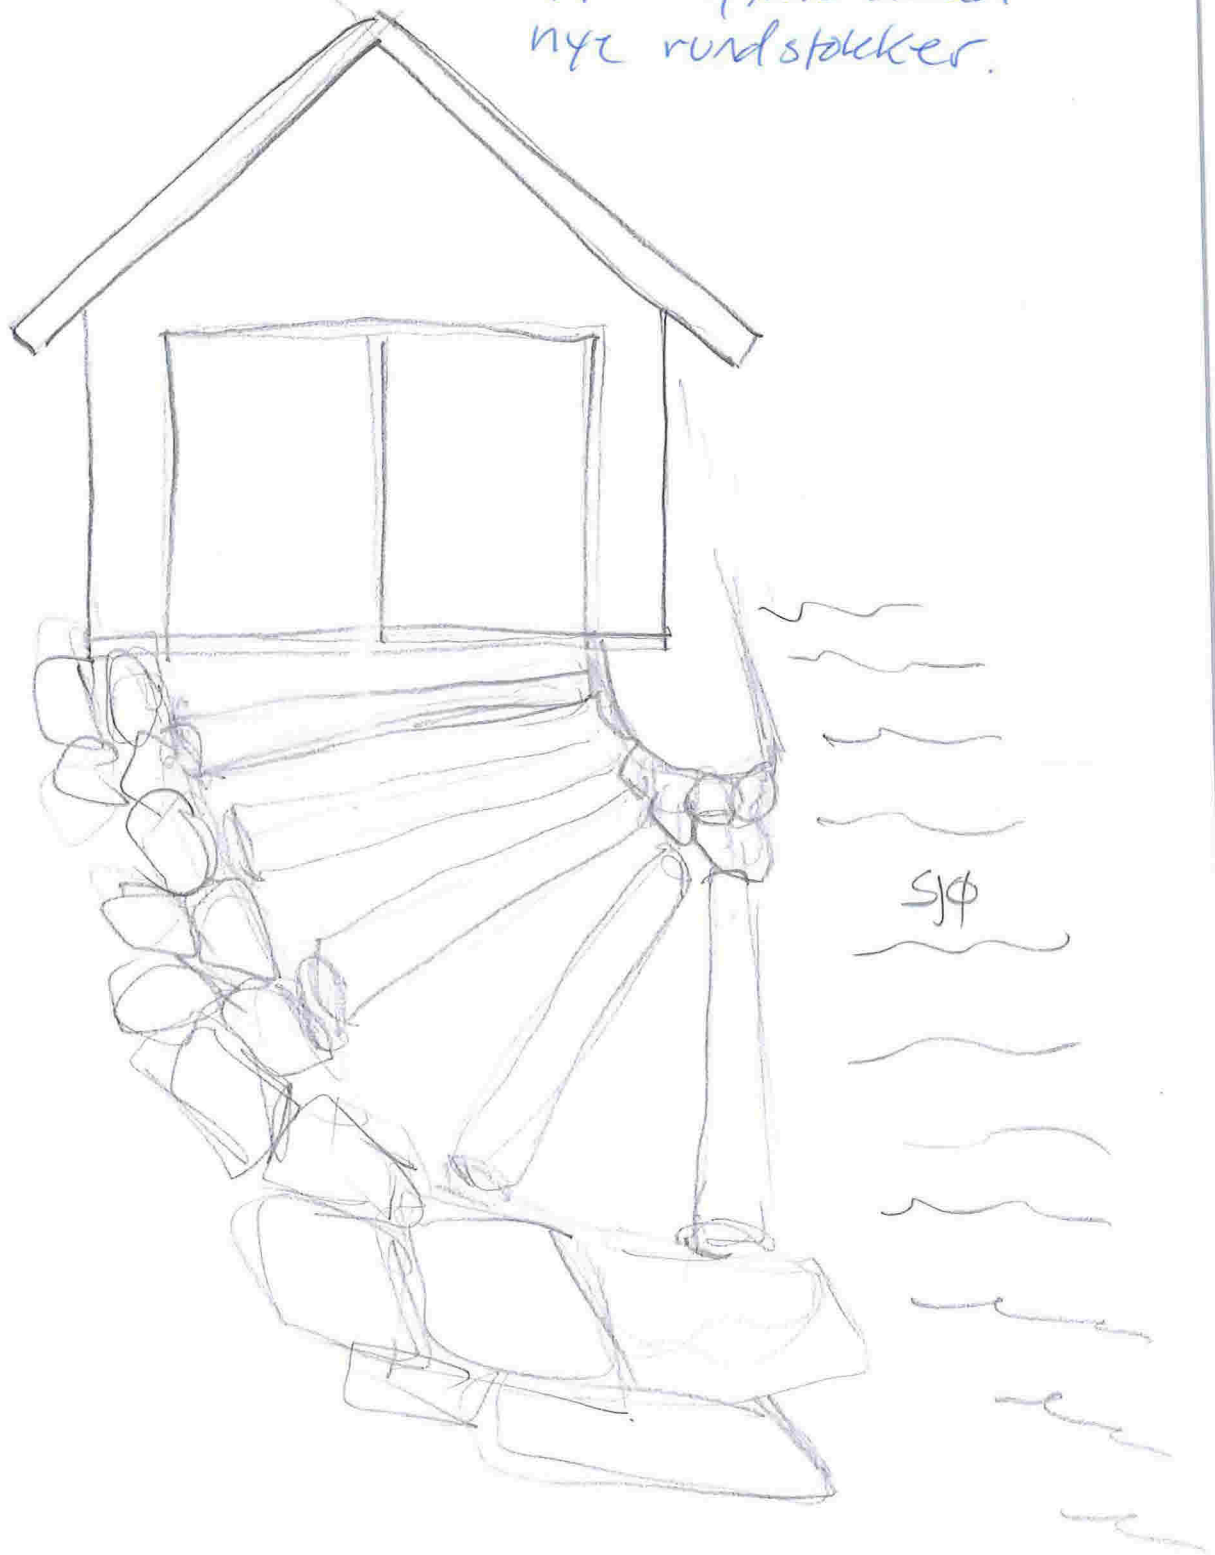


Bilke eksisterende næst




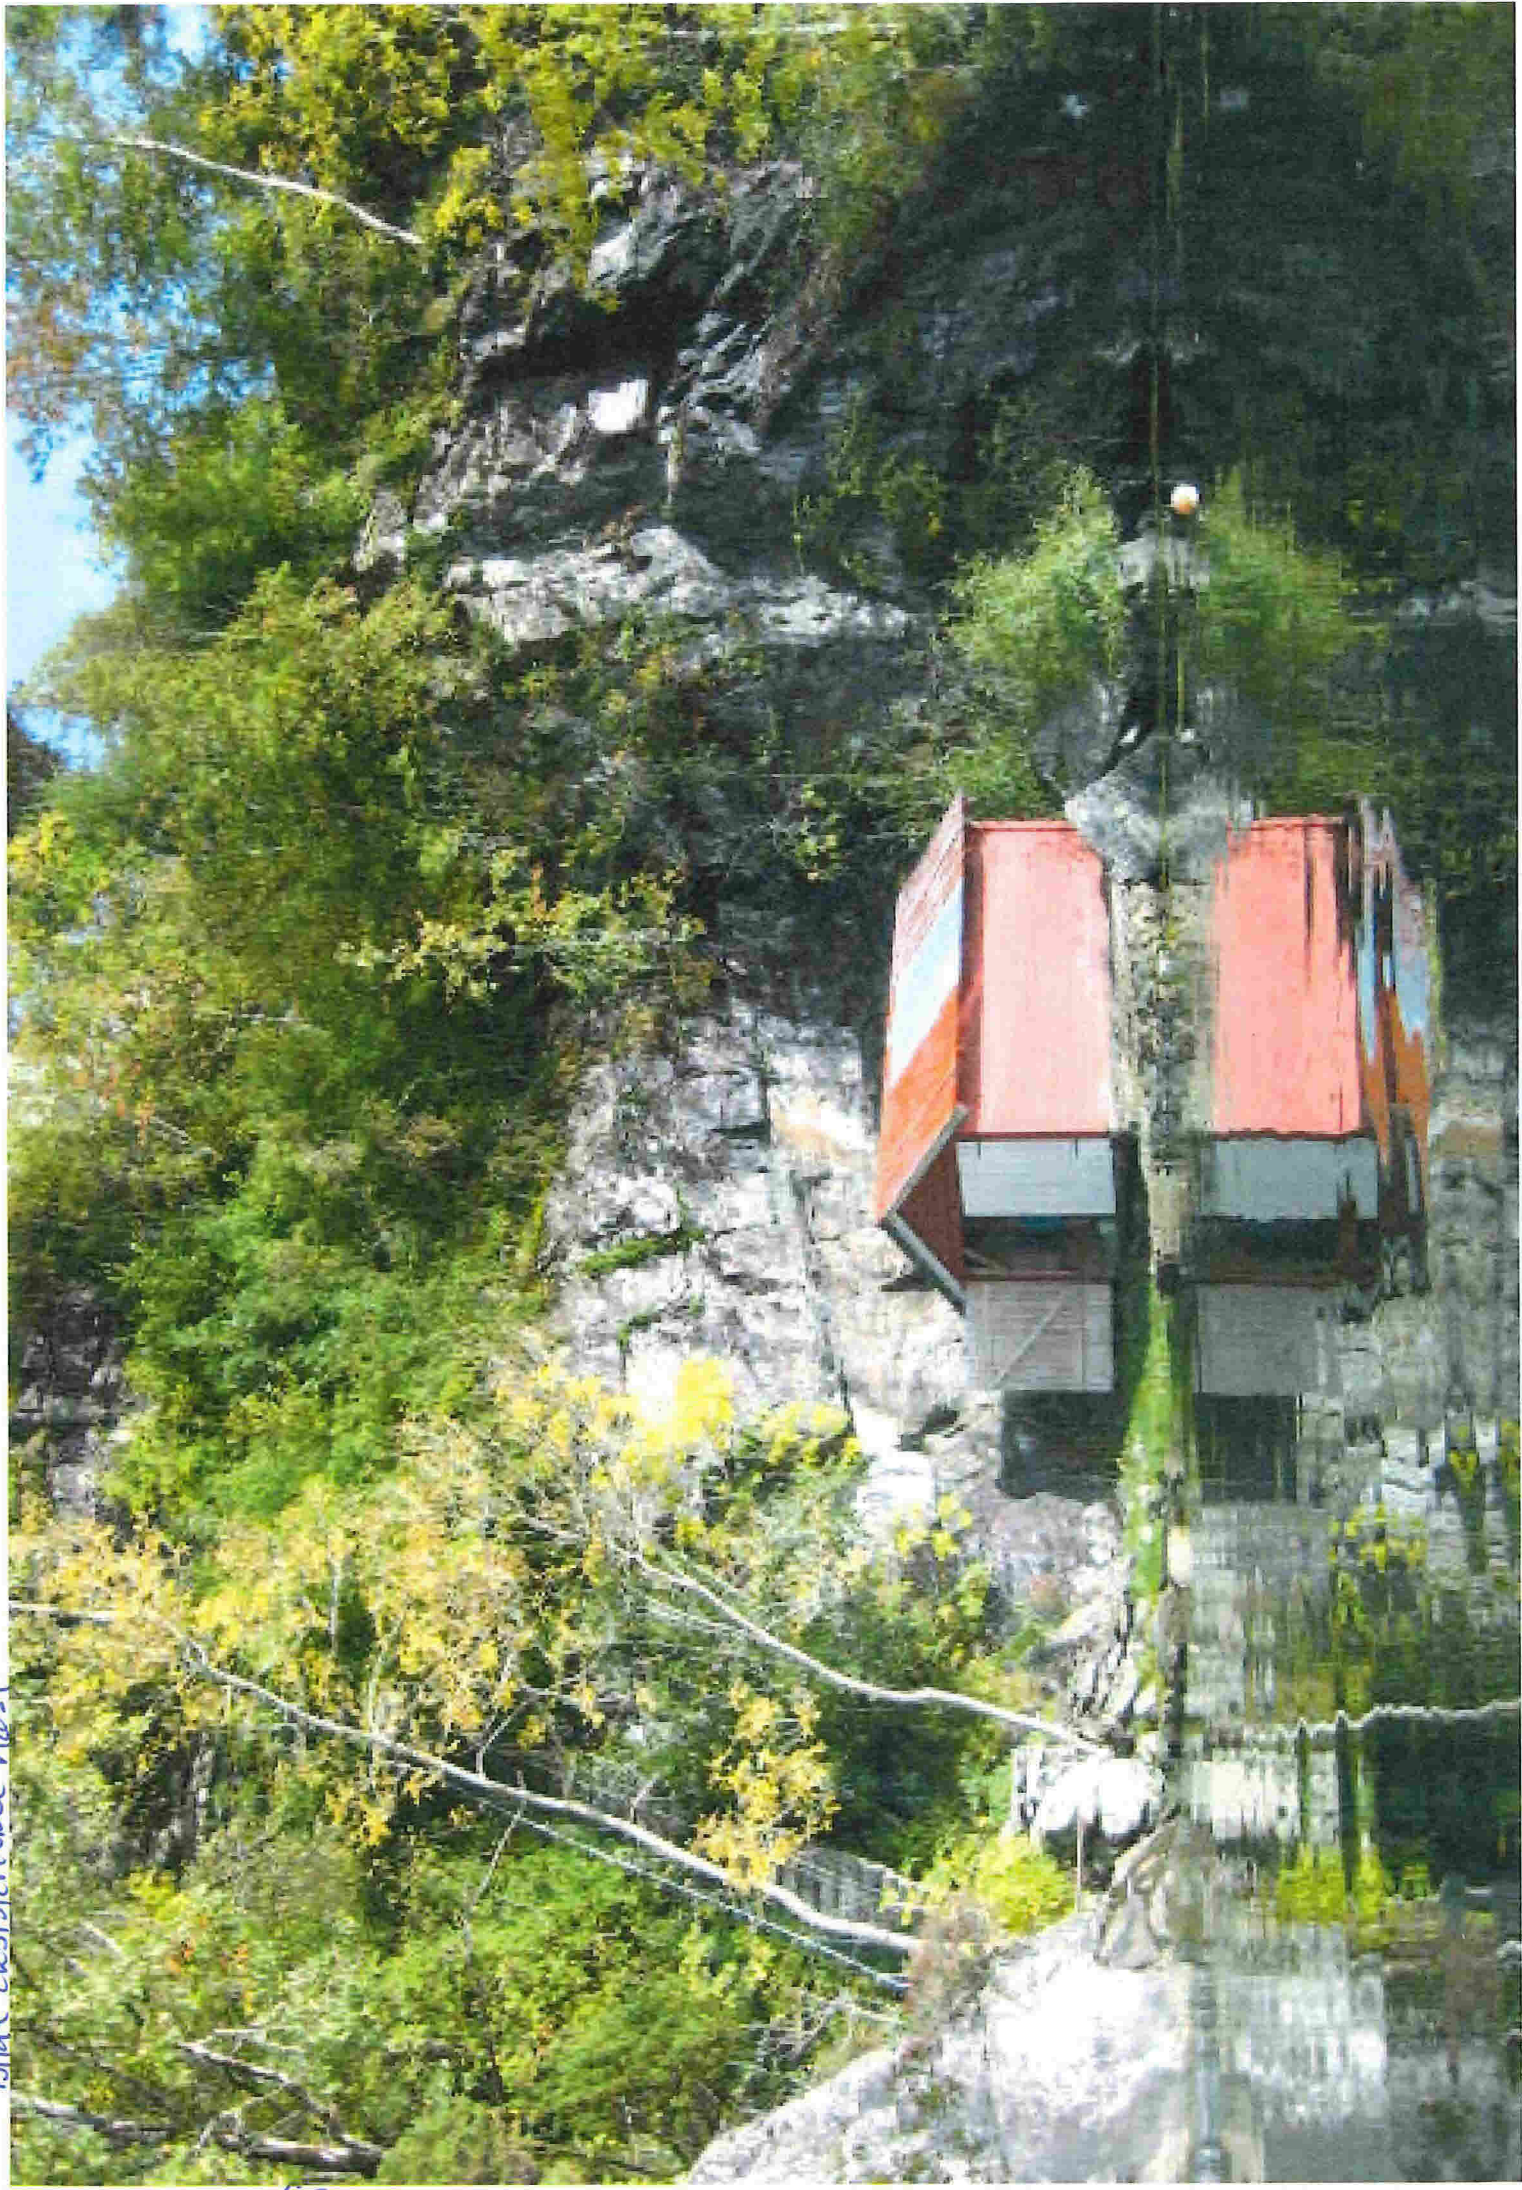


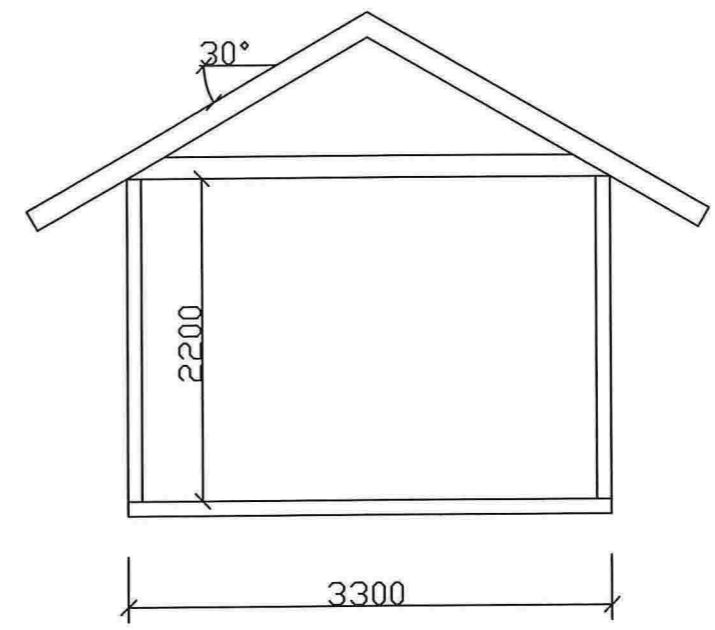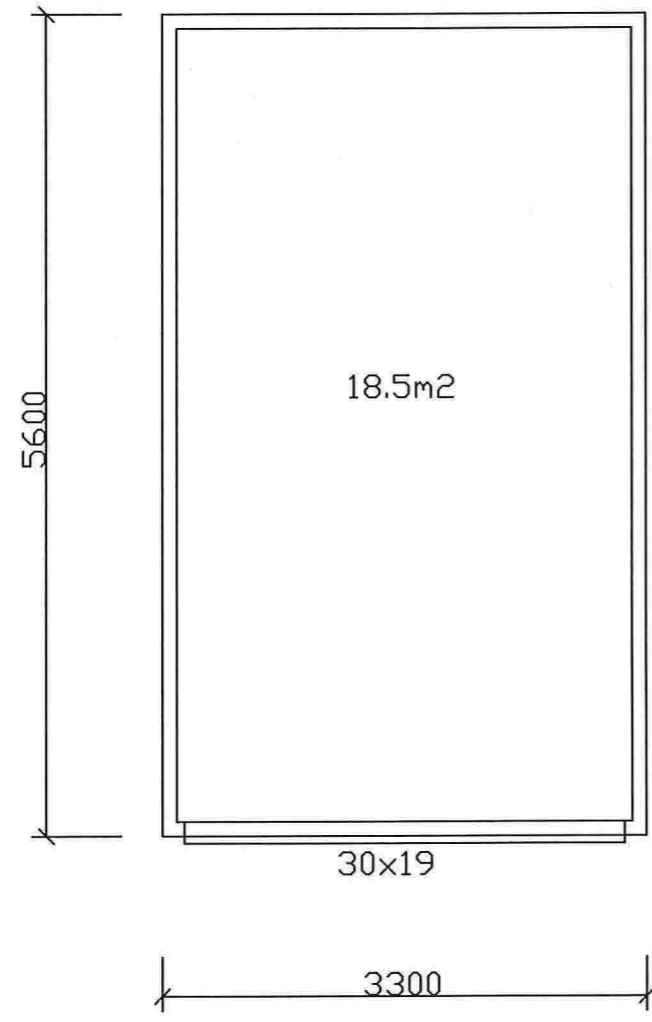

Plan og snitt teikning eksisterande
Tiltakshaver: Asle Holthe
Målestokk: 1:50
Dato: 19.04.2010 Rev

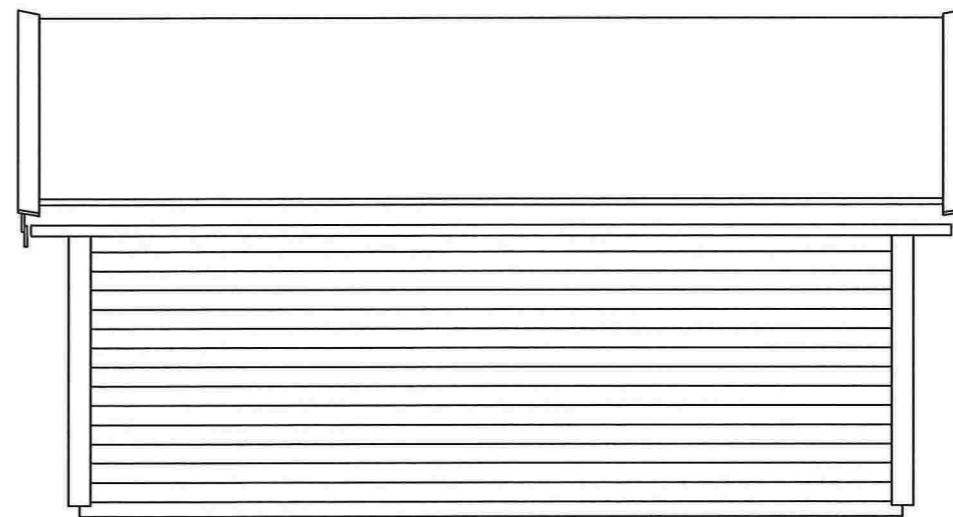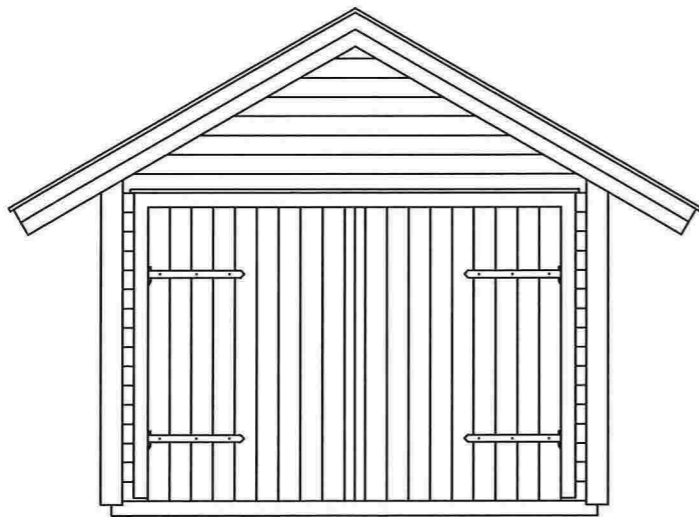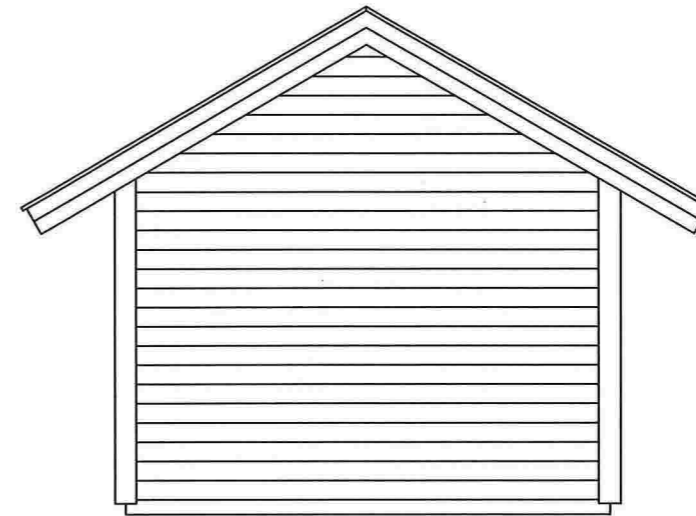
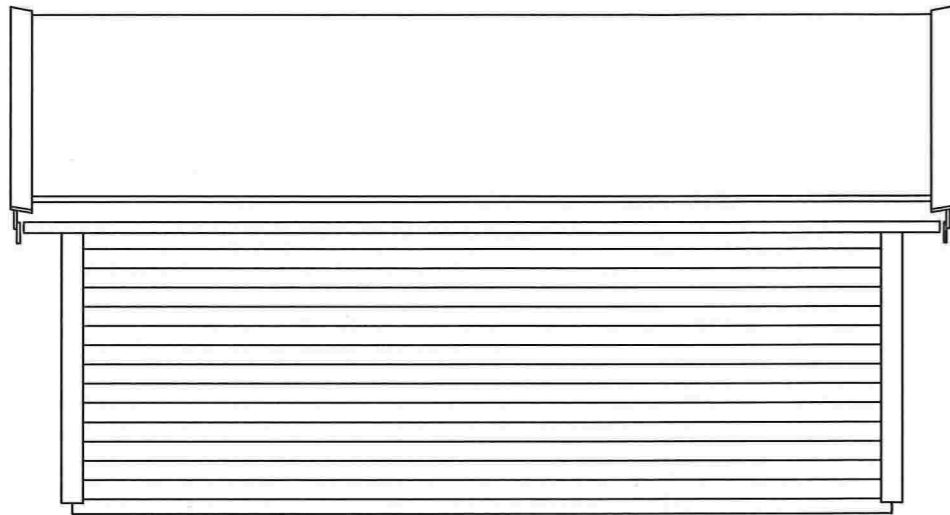


Fasade teikning eksisterande
Tiltakshaver: Asle Holthe
Målestokk: 1:50
Dato: 19.04.2010 Rev

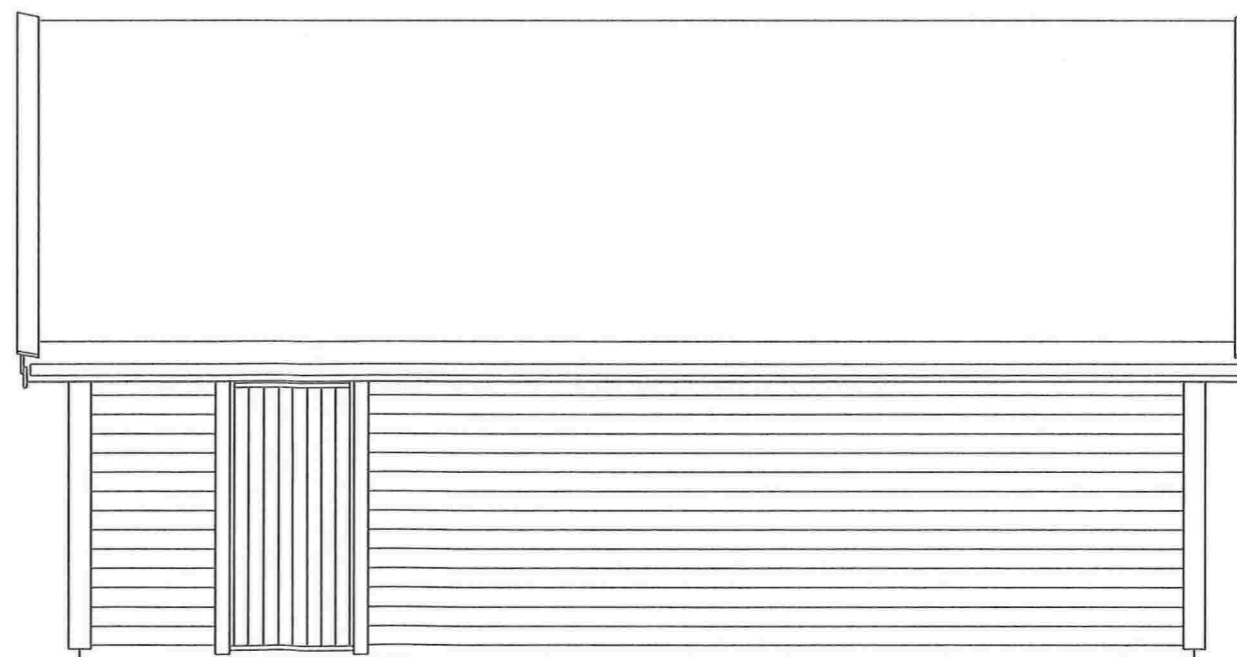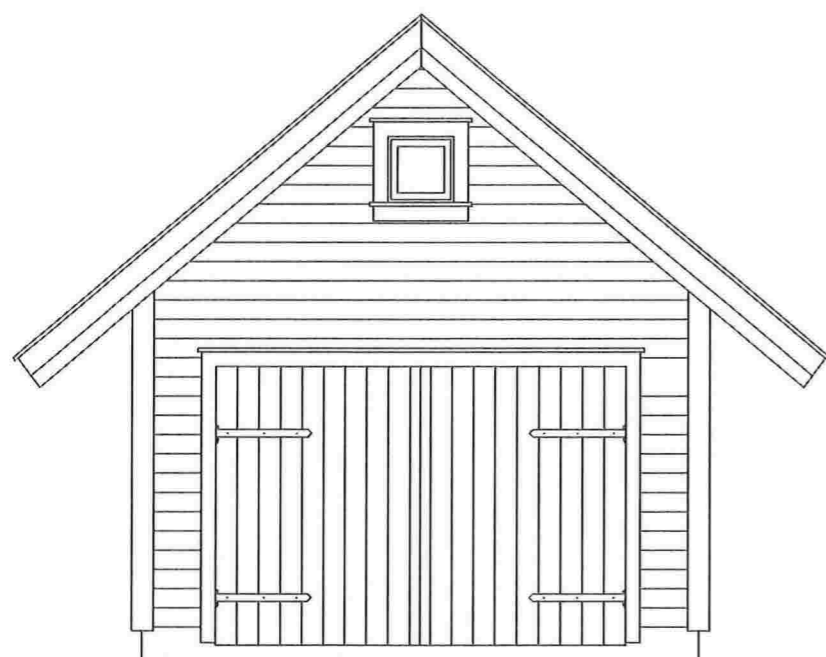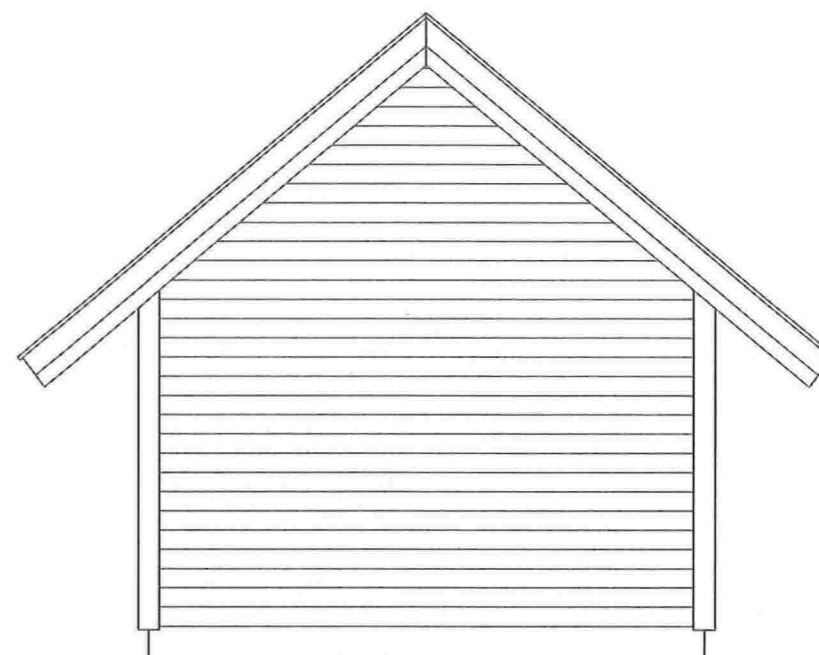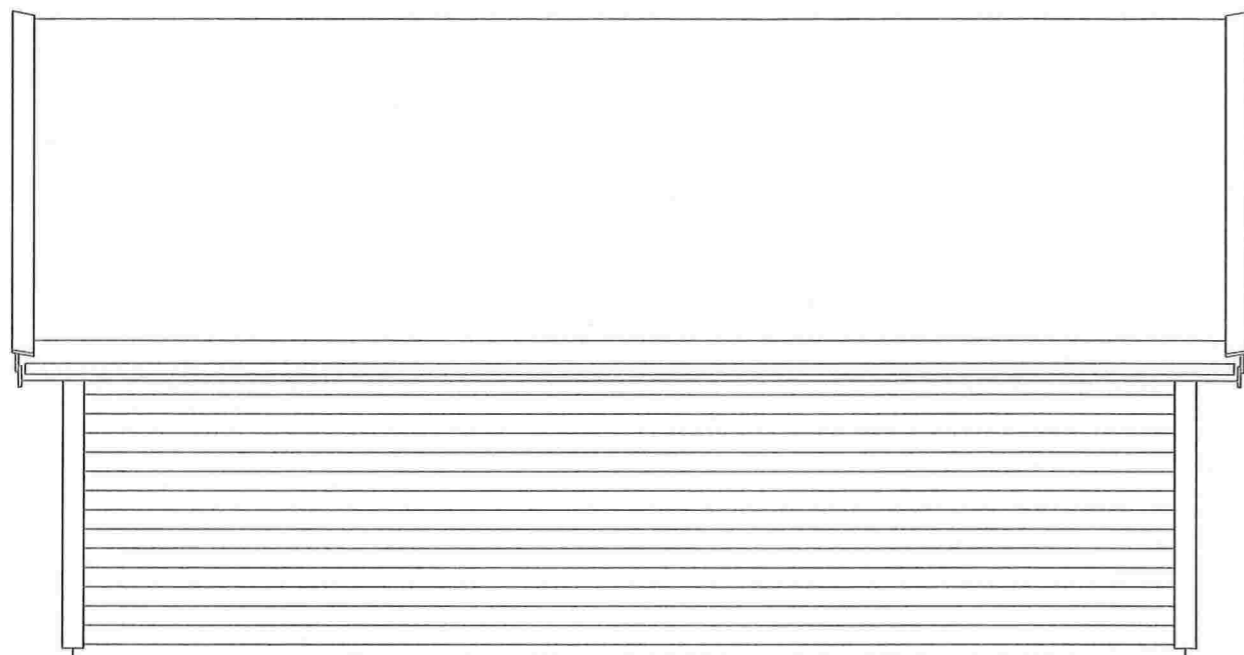

Fasade teikning
Tiltakshaver: Asle Holthe
Målestokk: 1:50
Dato: 19.04.2010 Rev

ES

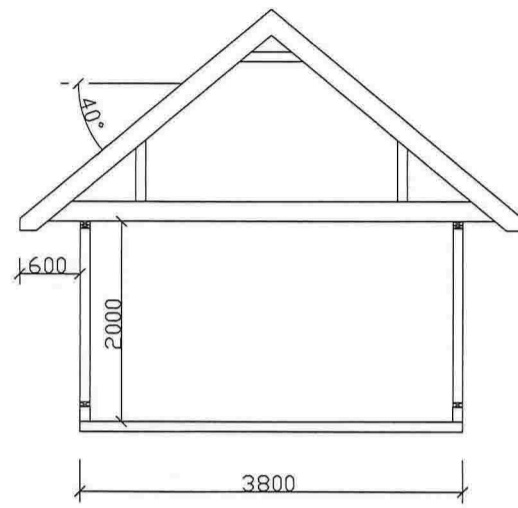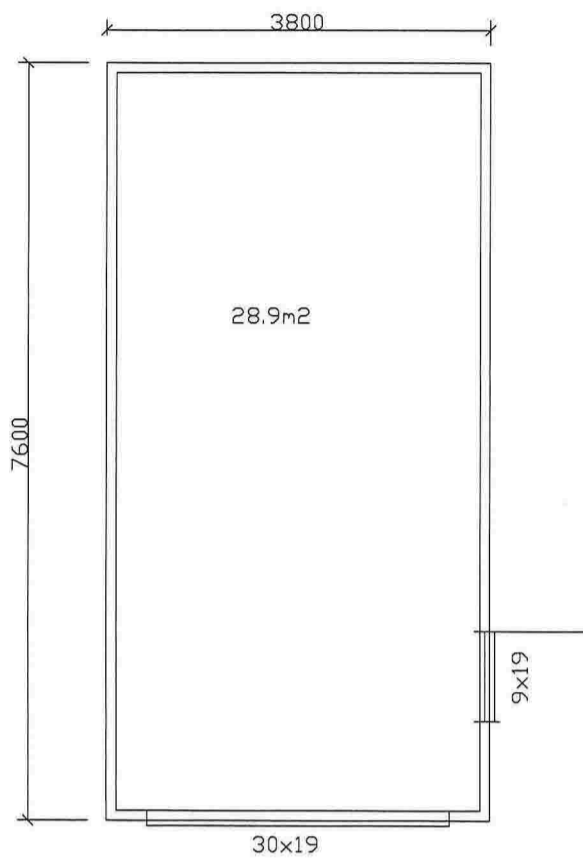

Plan og snitt teikning
Tiltakshaver: Asle Holthe
Målestokk: 1:50
Dato: 19.04.2010 Rev