


Vertikalnivå 2, Lag 3

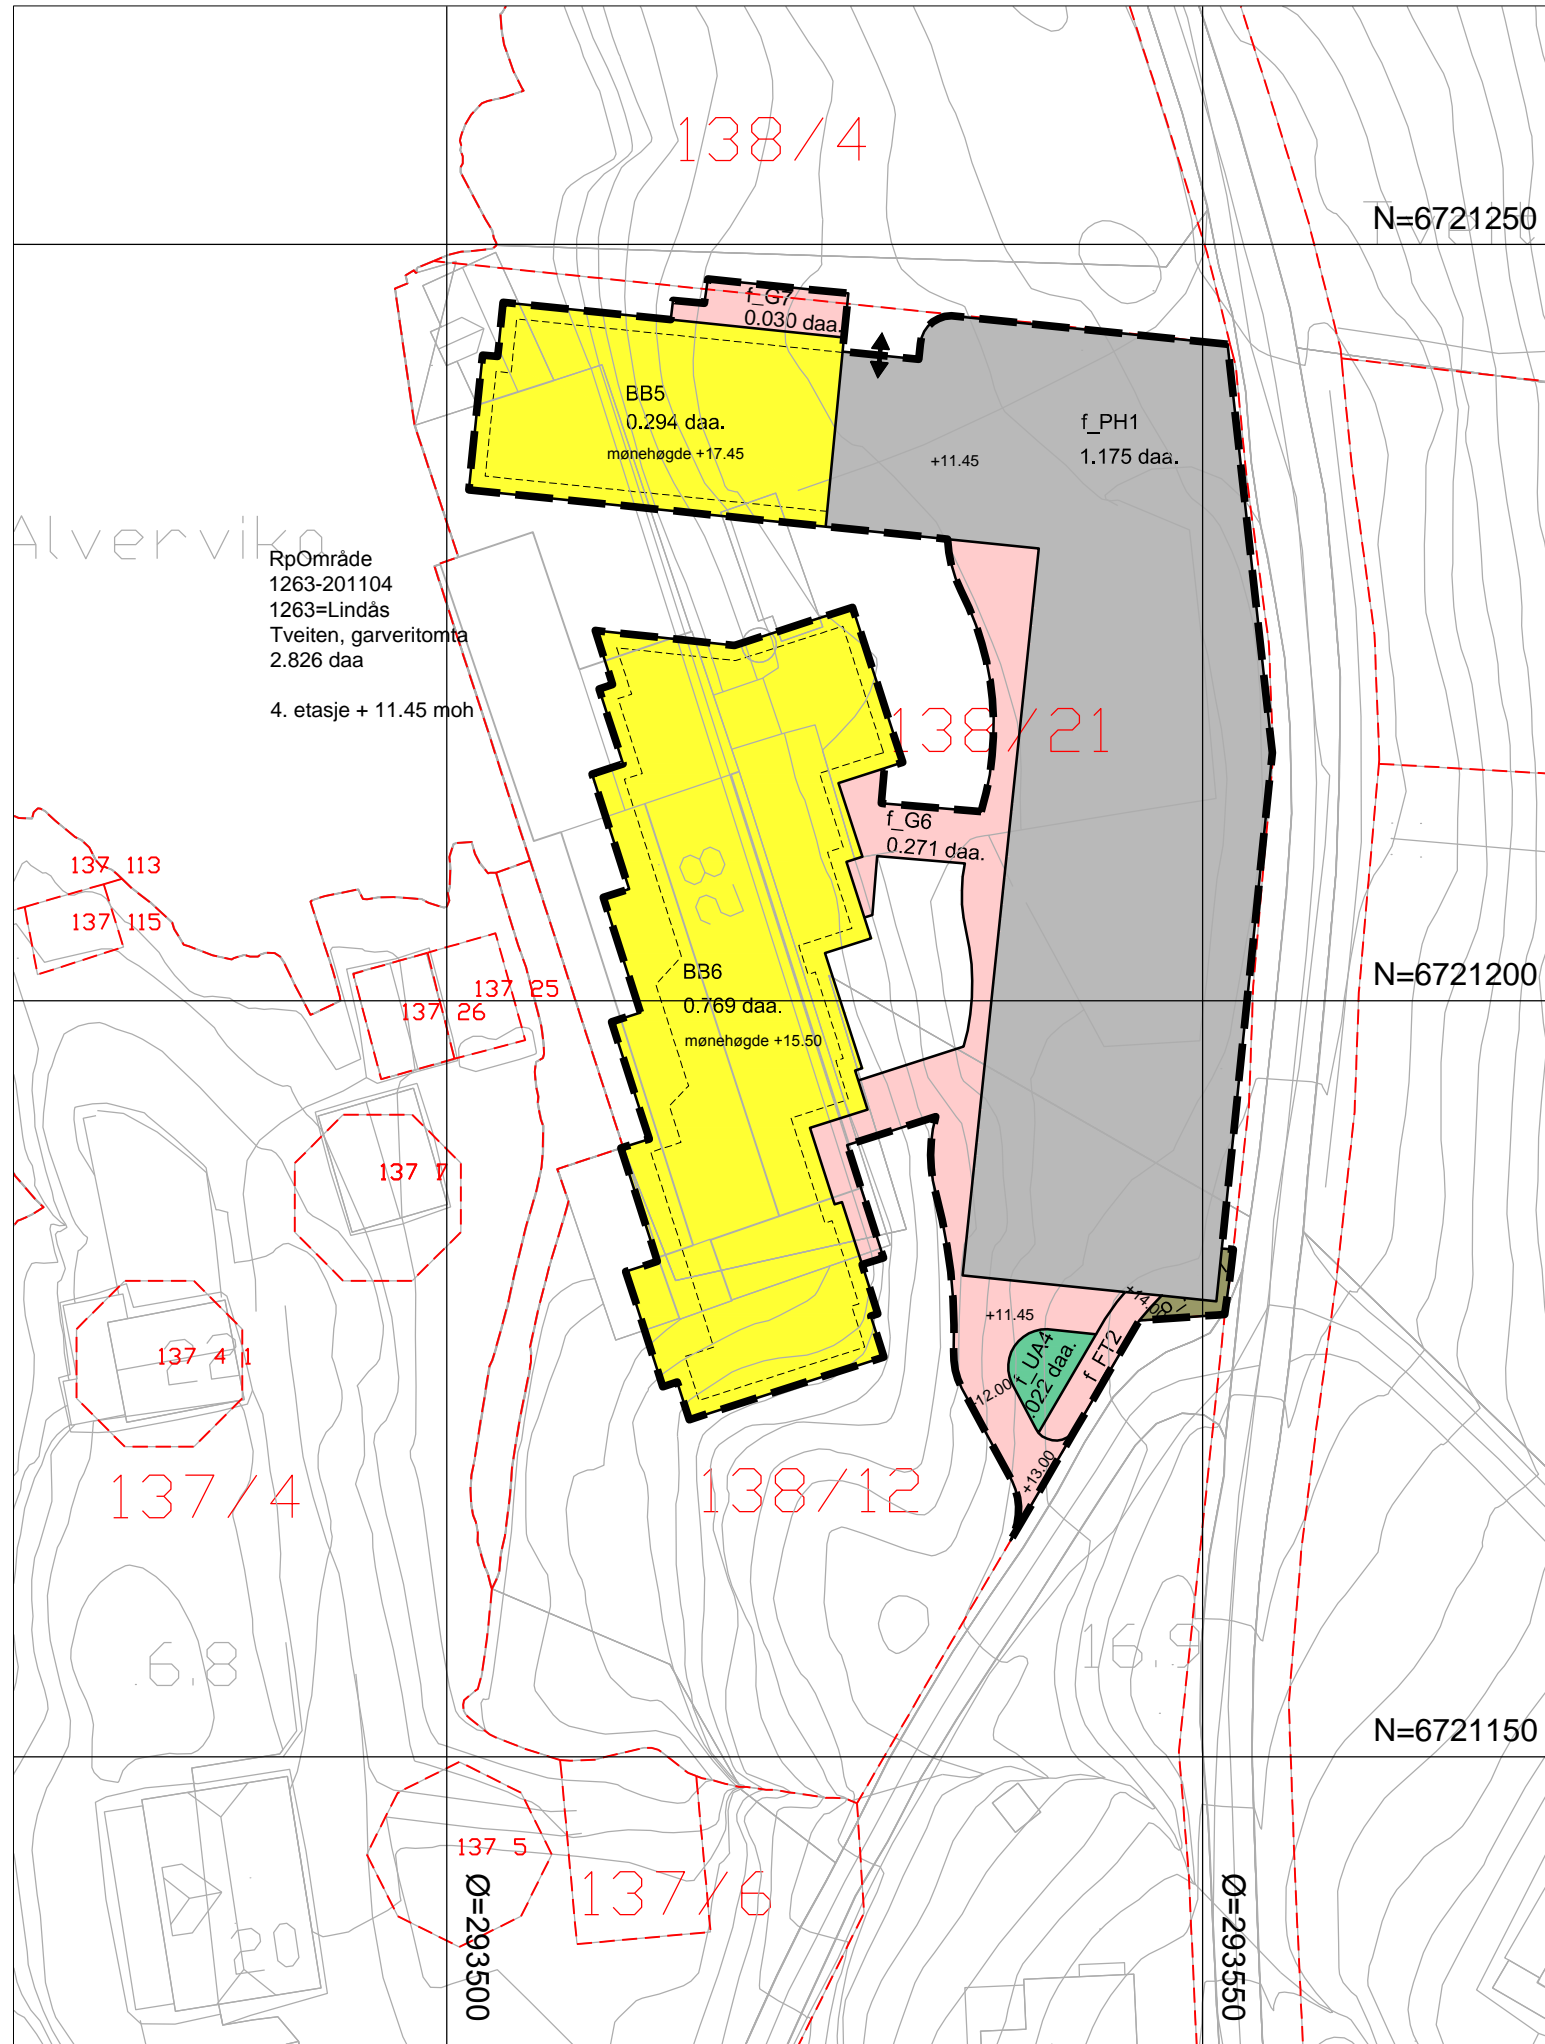

TEIKNFORKLARING

SOSI ver. 4.5

AREALFØREMÅL (PBL §12-5)

BUSETNAD OG ANLEGG (PBL §12-5 nr.1)

- BB** Bustader-blokker (1113)
- UA** Uteopphaldsareal (1600)

SAMFERDSELSANLEGG OG TEKNISK INFRASTRUKTUR (PBL §12-5 nr. 2)

- KV** Kjøreveg (2011)
- G** Gangveg/gangareal (2016)
- AVG** Anna veggrunn - grøntareal (2019)
- PH** Parkeringshus/-anlegg (2083)


JURIDISKE TEKSTER, LINE- OG PUNKTSYMBOL (JF. REGULERINGSFØRESEGNER)

- Plangrense (RpGrense)**
- Føremålsgrænse (RpFormålGrense)**
- Illustrerende line**
- Avkjørsel, både inn og utkjøring. (1242)**

BASISKART

- Eidomsgrense (4011)**
- Geodetisk grunnlag: UTM32_Euref 89
- Geodetiske høydegrunnlag: NN1954
- Uttaksdato basiskart: 22.10.2010

Kartmålestokk: 1:500
Ekvidistans: 1m

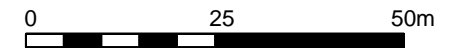

Mindre reguleringsendring for:

LINDÅS KOMMUNE. Tveiten, garveritomta, gnr. 138 bnr. 21 m.fl.
PlanID: 1263-201104

Sakshandsaming i følge plan- og bygningsloven

Nabovarsel / høring
15.12.12 - 27.01.13

Utarbeidd av:

Lindås kommunes saksnummer	110/11
Siste revisjonsdato plankart	17.12.2013

Ard arealplan as,
Domkirkegaten 3, 5017 Bergen

Det vert stadfesta at plankartet er i samsvar med kommunestyret sitt vedtak:

Ordførar