



sørvest

sørøst

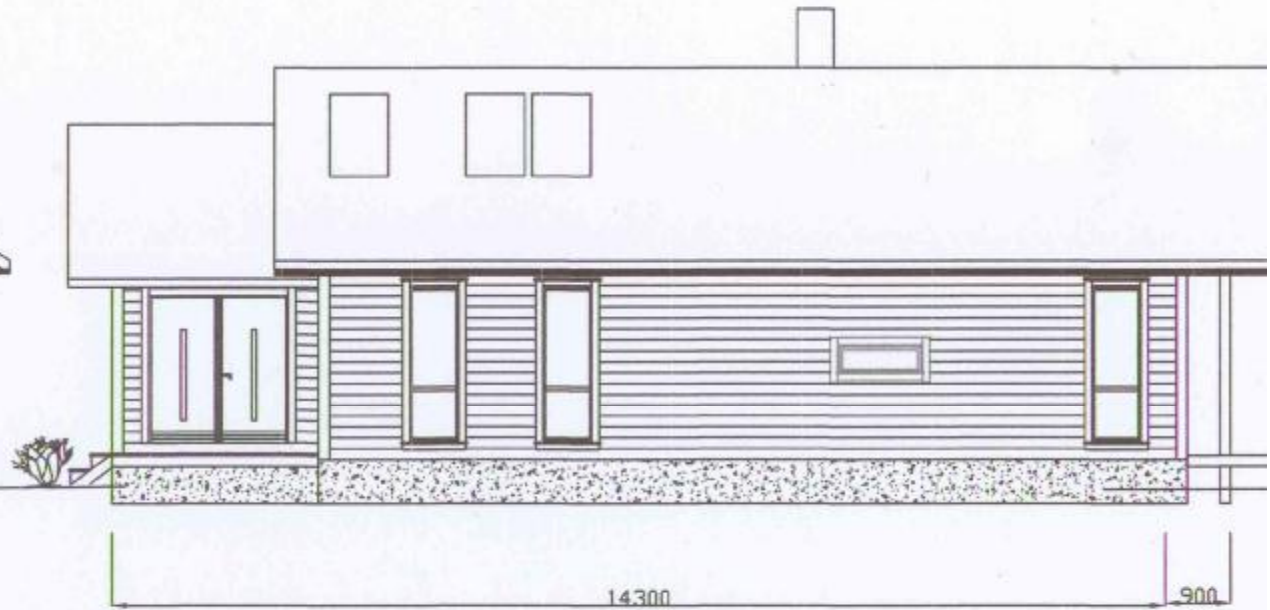

snitt

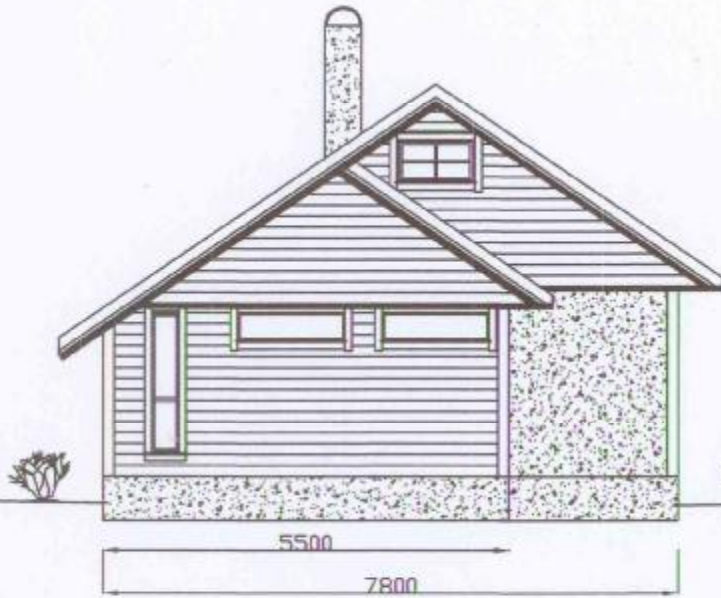

BYGGH. Kathrine Båtevik	DATO. 12.01.14.
ADR. Myksvoll	TEGN AV Båtevik
TYPE TEGN. Fasade og snitt	MÅLESTOKK 1:100