



LOFTSPLAN

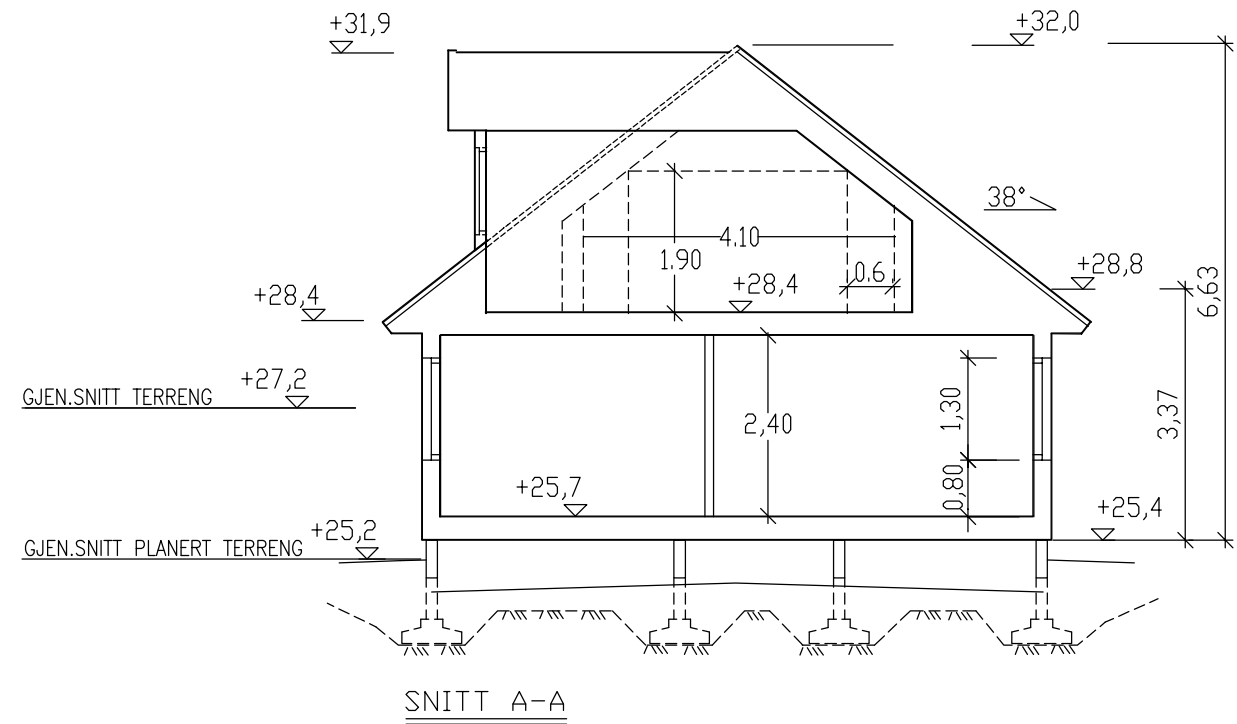

REV. FSH & HUSPLAC. 05.01.2016 /T.A.

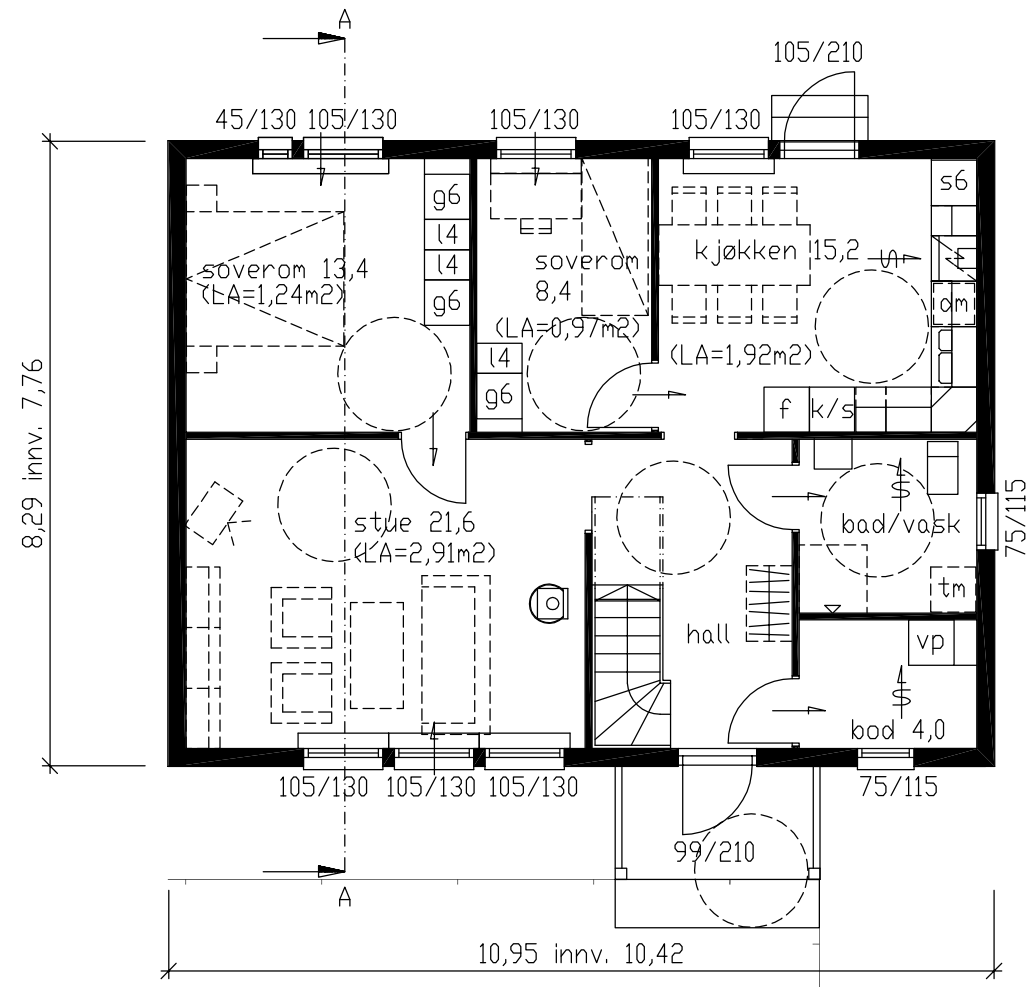

HUVUDKONTOR:
STÄLLVERKSVÄGEN, S-942 81 ÄLVSBYN
TEL. 0929-162 00

ÄBYCAD

Kontroll: AB
Dato: 20.08.2015
Tegn: TOM A.
Dato: 20.08.2015

Prosjekt: ENEBOLIG NE 81 R 38 (TUSSELADDEN)

BYA: 95 m²

Målestokk: 1:100

Byggherre: ANTONIO NUNES & MARIA TERESA NUNES

BTA: 91/141 m²

Saksnr:

Byggeplass: VABØ G/BNR: 102/133

BRA: 81/128 m²

Tegningsnr: 41355

Tegning: PLANER-SNITT-FASADER

Kommune: LINDÅS