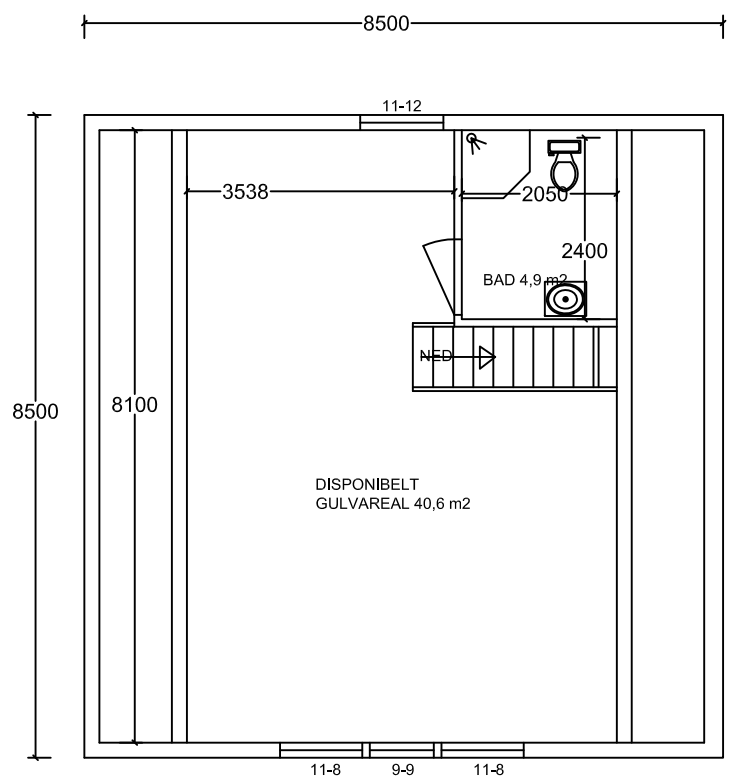

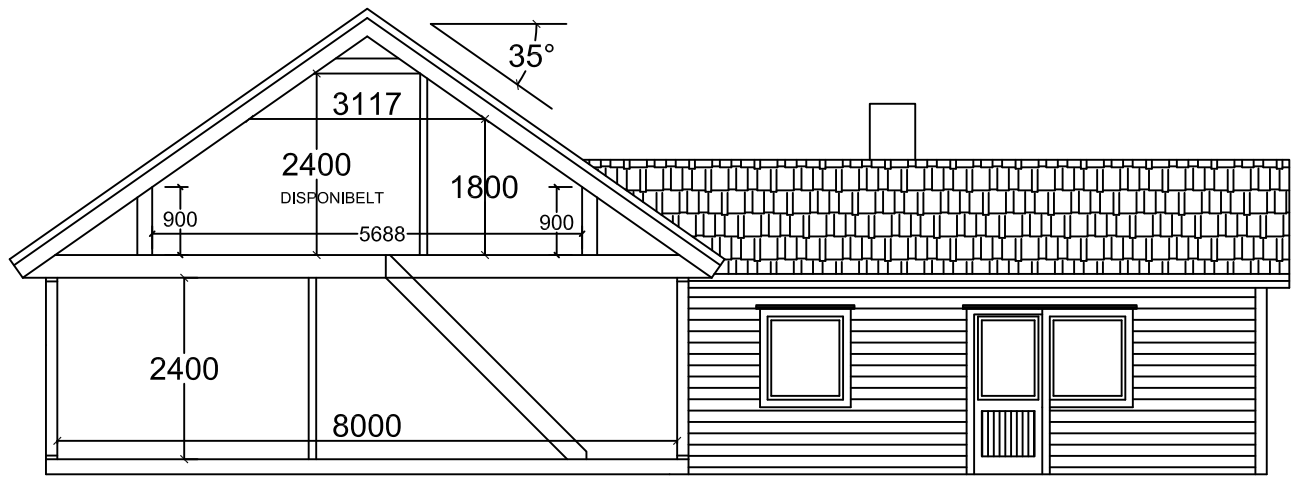

SNITT PÅBYGG

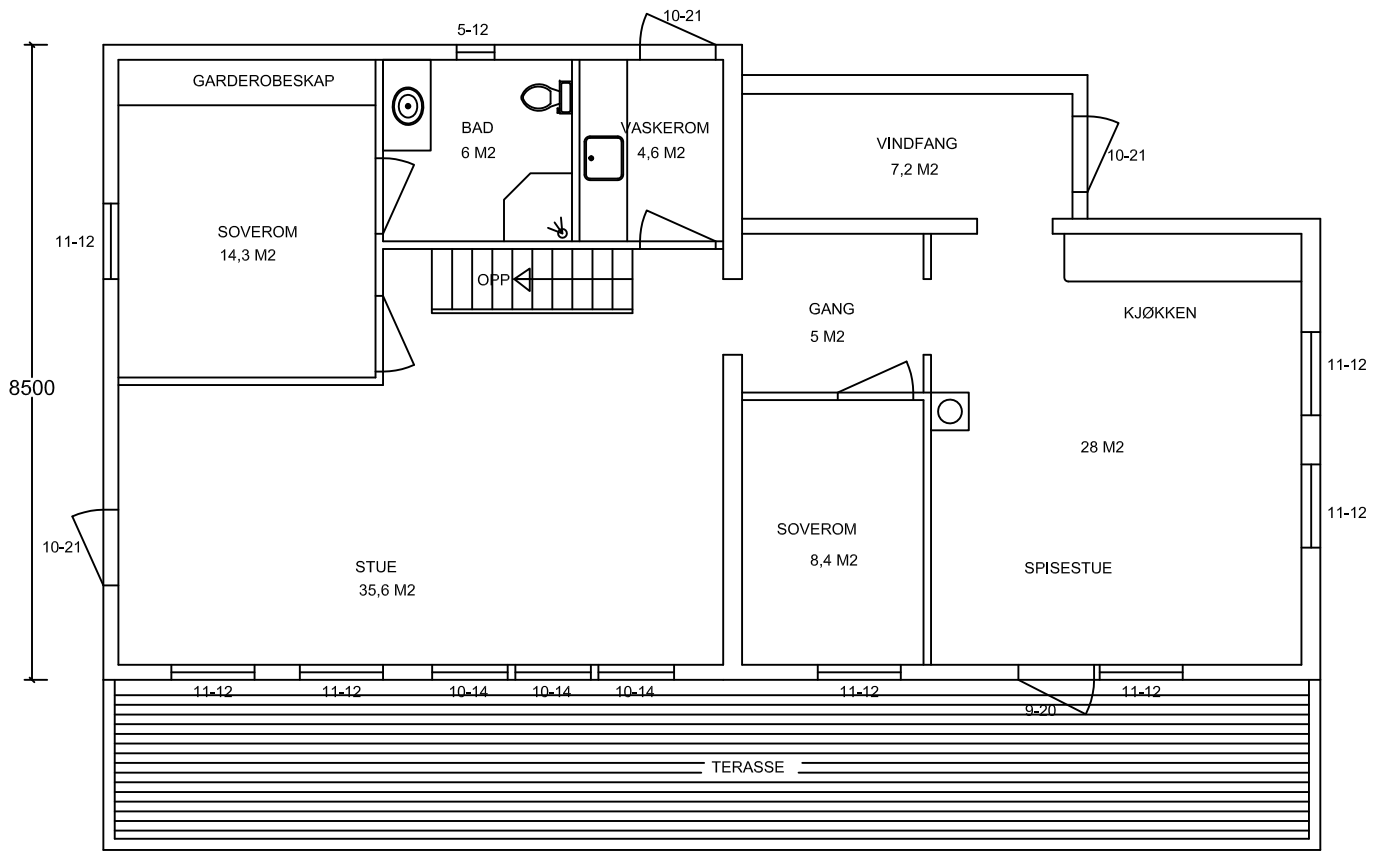

Dato 22.04.2015	Tegnet F. KJELLNES		Målestokk 1 : 100	PLAN OG SNITT
	Gards / Bruks nr.		Projeksjonsmetode	
HYTTE PÅBYGG RISA				Erstatning for: / Erstattet av: