


Stusdal VVS a/s  
Kvalitet i fokus

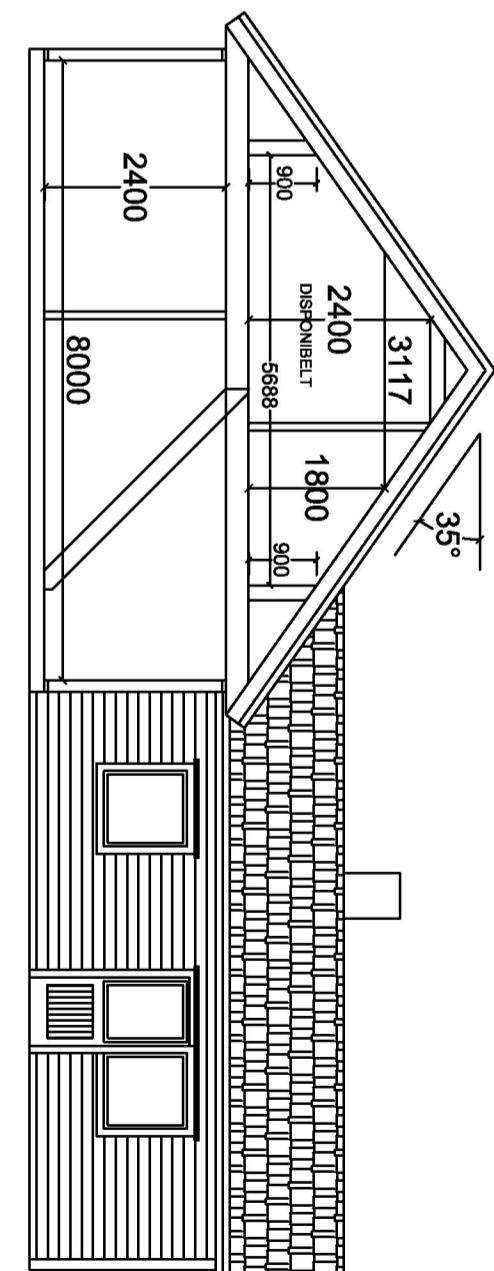

## SNITT PÅBYGG

Dato 22.04.2015	Tegnet F. KJELNES	Målestokk 1:100	Projeksjonsmetode 
Gards / Bruks nr.			
<b>PLAN OG SNITT</b>			Erstattering for:
Erstattet av:			F

HYTTE PÅBYGG R/SA