


Eksisterende situasjonsplan

D-1

10-September-2015

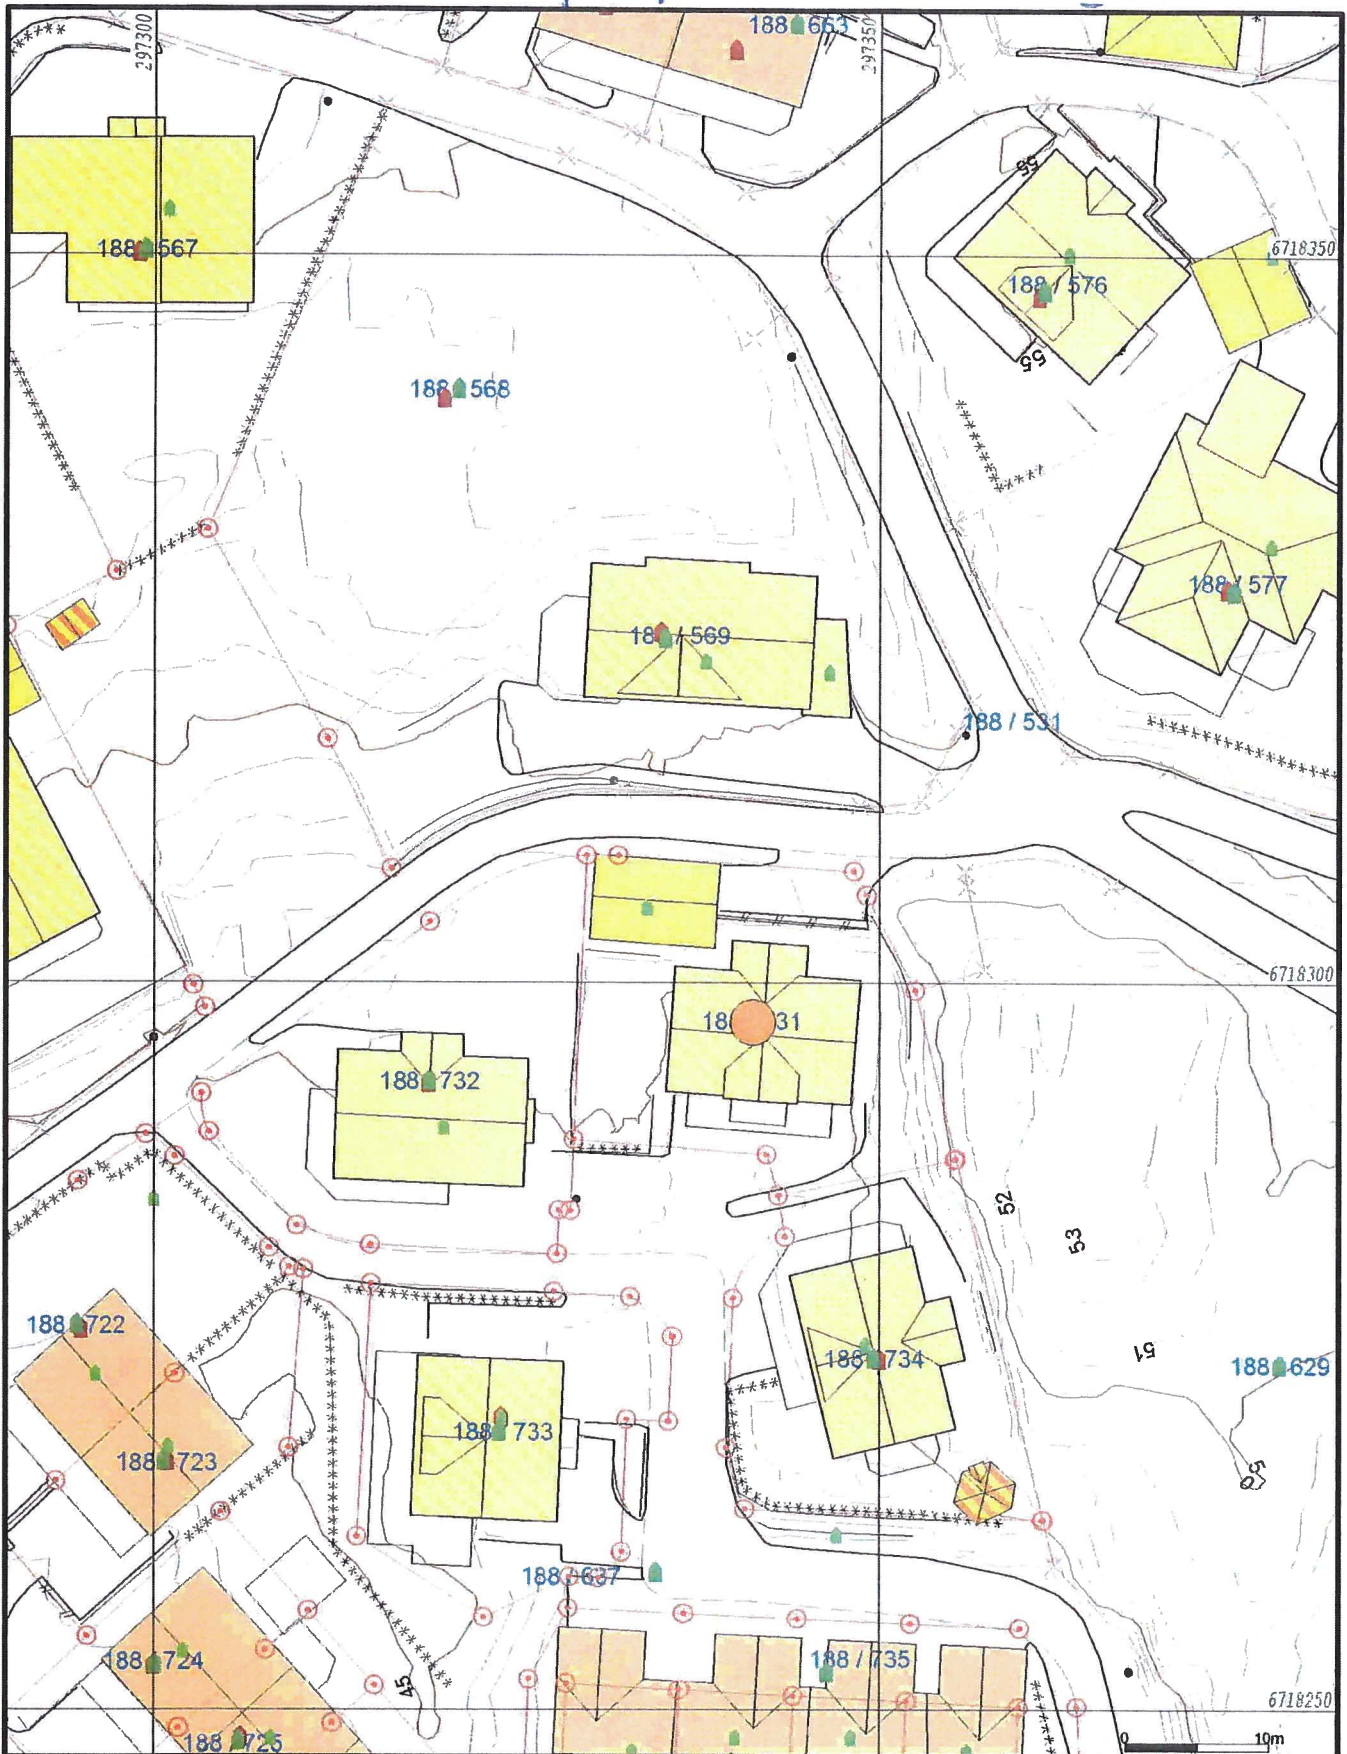

- Målte Grenser
- Registrerte Grenser
- - - Udefinert grenser
- ⊕ Terrengmålte greuse
- ⊕ Konstruert grensepunkt
- Bolig
- Bustad m/leilighet
- Våningsbus

- Stort bustader
- Hytte/feriehus
- Garasje/uthus
- Industri/lager
- Andre bygg



Lindås kommune
Geodata avdeling



Bæret: 2015.08.19
Stav: 11ei

Gnr 188 bnr 731

Målestokk
1:500

Beliggenhet og høyder må oppfattes som orienterende.