



ny fasade


vedlegg E-7

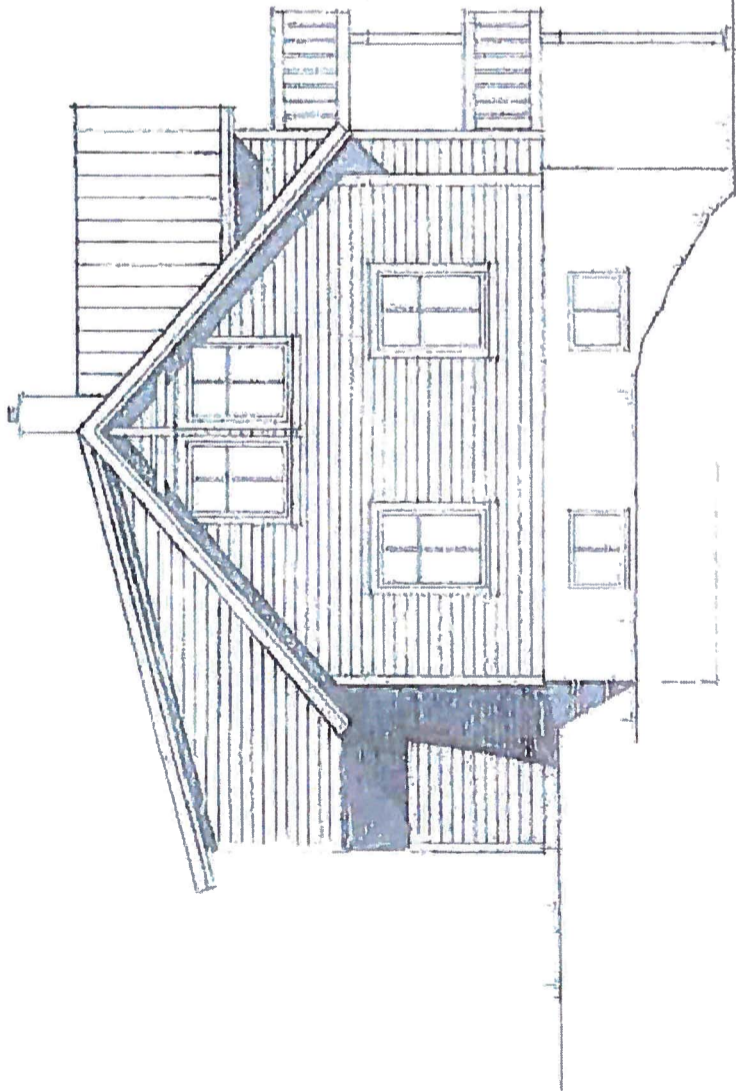


FASADE MOT VEST

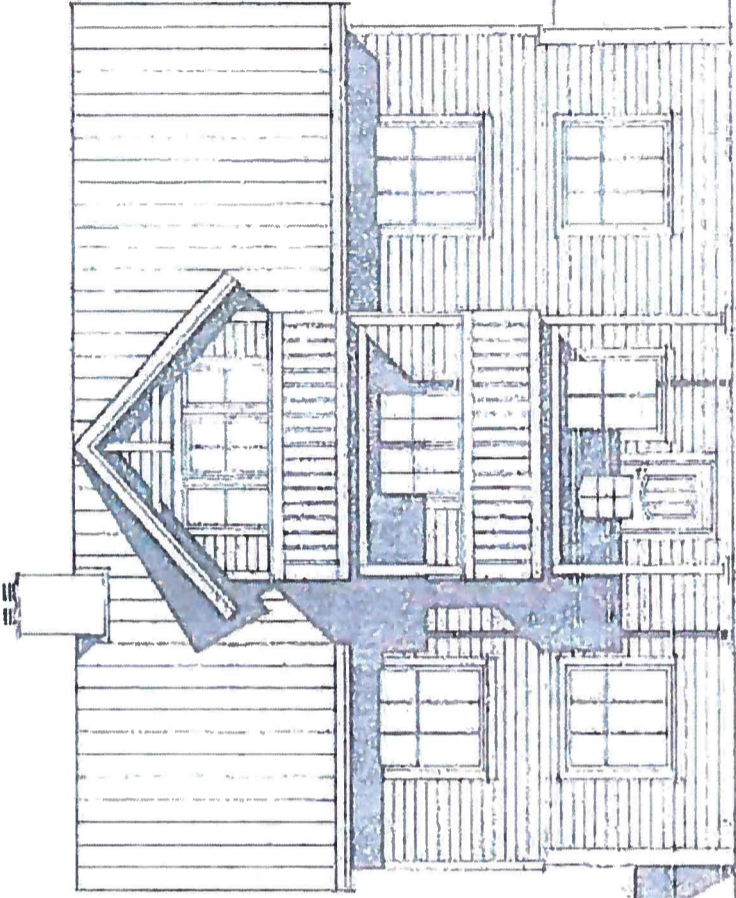

FASADE MOT SØR

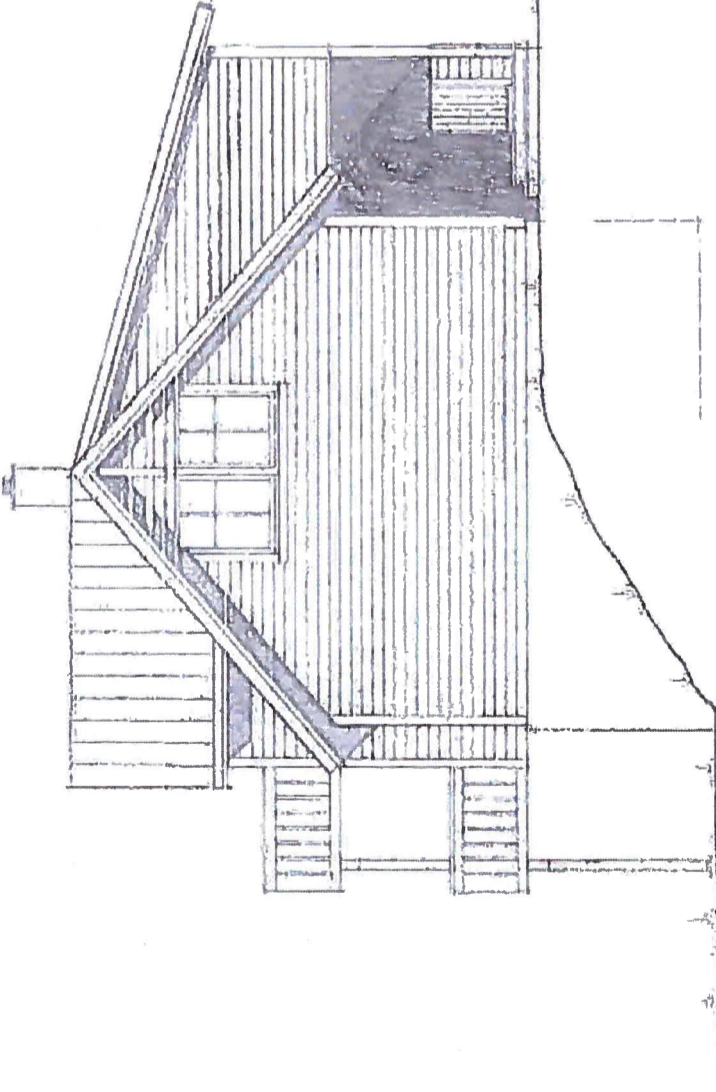

FASADE MOT ØST

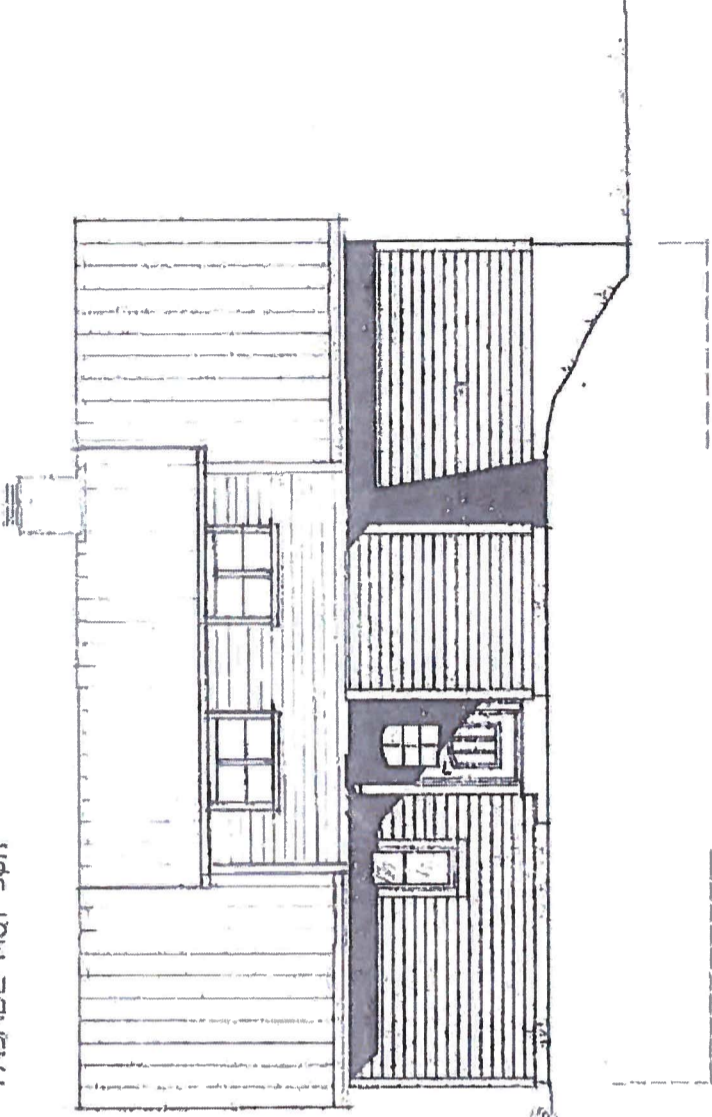

FASADE MOT NORD

HIBA 163
NY TYPE 1999

Tiltakshaver:

Kenneth Larsen

Tegning:

NY FASDE EINEBUSTAD

Dato: 22.01.1999

Konstr./Tegnet: K.L.

Målestokk: 1:100

Tegn nr: E7

Rev: 10.09.2015

G.mfrB.nr: 1887731

Kommune: Lindås

Kålås & Sønn byggevarerhandel AS

Sauvågen 83, 5915 Hjeltnes

Tlf 56353370, Faks 56353481