

Søknad om løyve til graving i offentlig veg

Vedlegg 2.1

Etter vedtektene i Veglova §§ 32 og 37 og forskrifter om varsling av arbeid på offentlig veg vert det hermed søkt om løyve til:

Løysing Utskifting Reparasjon Luftspenn

Veg nr.: 1191 Hp.: 1 Km: 0,345 Arbeidsstad: Storaneset 23A

Arbeidsgjeld: Vassleidning Telekabel Avløpsledning Anna: Bytte defekt gatelyststolpe
 El-kabel Gassleidning TV-kabel

Noverande delar: Asfalt Brostein Grus Anna: Veikant

Frå eigedom Gnr _____ bnr _____ slik det er vist på vedlagde kart / skisse i målestokk 1:1000

Arbeidskildring Grave for å bytte defekt/påkjørt gatelyststolpe

Arbeidet er ønska oppstarta 29/2-16 og venta avslutta 31/3-16 (i løpet av perioden)

Talet på kryssingar: _____ stk Boring: ja, ved km _____ nei

Lengde på luftspenn/grøft langs veg 2 m frå km: 0,345 til km _____

Som eigar av og oppdragsgjever/byggherre for anlegget tek eg på meg det ansvar som "Retningslinjer for graving i offentlig veg - NKF nettverksgruppe Veg og trafikk Hordaland, Oktober 2013" pålegg meg og garanterer for ferdigstilling av anlegget utan kostnad for veghaldar. Eg godtek dei vilkår for løyvet som går fram av nemnde retningslinjer.

Oppdragsgjever/byggherre _____ - ved BKK Enotek AS

Adresse: _____ Postboks 7050, 5020 Bergen

Kontaktperson hos oppdragsgjever/byggherre _____ Tlf: _____

Dato: 19.02.16 Underskrift: Ole O Dyrkolbotn

Ole O Dyrkolbotn
Anleggsleder



Bkk Enotek AS | Postboks 7050,
5020 Bergen
95179353 | www.bkk.no

Som entreprenør er eg kjend med dei plikter som gjeld for undersøking på gravesiden. Det er sett kryss for dei type anlegg som finst på staden:

El-kabel Vassleidning Signalkabel Kulturminne
 Telekabel Avløpsledning Polygonpunkt Gass
 TV-kabel Gassleidning Grøntanlegg Anna: _____

Nødvendige opplysningar og direktiv om anlegga er innhenta og væssel om graving er gjort. (kryss av)

Arbeida skal utførast etter "Retningslinjer for graving i offentlig veg - NKF nettverksgruppe Veg og trafikk Hordaland, Oktober 2013" og etter tilvisning av vedrørte parter. Eg godtar dei plikter som arbeid i offentlig veg medfører etter nemnde retningslinjer. Godkjend plan for arbeidsvarsling vil ligga føre før arbeidet vert sett i gang. Eg har gyldig ansvarsforsikring i følge retningslinjene pkt. 1.6 og 1.7 ja nei (kryss av)

Entreprenør: MiniMaskin AS

Adresse: Postboks 34 Minde 5821 BERGEN

Kontaktperson hos entreprenør: _____

Dato: 19.02.16 Underskrift: Trond Riisnes

MINIMASKIN AS
Trond Riisnes
97035434
trond@minimaskin.net

Spesielle vilkår, evt sjå baksida: _____

Graveøyve gitt Graveøyve avsikt

den _____ 20_____

Kjennet / Eitrag

Underskrift



Vedlegg 2.2

Spesielle vilkår, forts. :

Føresetnader for arbeid i offentlig veg

Det er vedtatt egne "Retningslinjer for graving i offentlig veg – NKF nettverksgruppe Veg og trafikk Hordaland, Oktober 2013". Disse gjeld for alt arbeid i eller ved offentlig veg. Entreprenør/byggherre kan få reglane ved å vende seg til den einskilde kommune.

Ansvarshavande entreprenør

Det skal alltid vere ein ansvarshavande entreprenør (eventuelt offentlig teknisk etat) for graving i offentlig veg

Den som skal vere ansvarshavande entreprenør for eit anlegg i eller ved offentlig veg skal ha dei nemnte retningslinjer og full kjennskap til desse. Ved underskrift på søknadsskjema skal entreprenør forplikte seg til å følgje reglane og ta på seg det ansvaret som følgjer med.

Ansvarleg entreprenør har eit særleg ansvar for at det er gjort tilstrekkeleg undersøking om det er andre anlegg i vegen på den staden der det skal gravast. Entreprenøren må ha full oversikt over tilhøva sjølv om andre har gjort undersøkingar. Avkryssing på søknadsskjema skal gjelde som forpliktande erklæring om at tilstrekkelig undersøking er gjort. Manglande avkryssing kan føre til avvist søknad.

Eigenkontroll skal utførast og skjema «*Entreprenøren sin eigenkontroll ved arbeid i offentlig veg*» skal sendast til den einskilde kommune, jf. "Retningslinjer for graving i offentlig veg – NKF nettverksgruppe Veg og trafikk Hordaland, Oktober 2013." Garantitid gjeld tre år frå dato for ferdigsynfaring. Entreprenøren / byggherre er ansvarleg for ferdigstilling.

Ansvarshavande eigar (byggherre)

Søknad om graveløyve skal alltid underskrivast av eigar av det aktuelle anlegg (byggherre)

Ved si underskrift skal eigaren (byggherren)

- * ta på seg ansvaret for det ferdige anlegg, og for hendingar og skader som anlegget måtte medføre på vegen og tredjemann
- * vere garantist for at entreprenøren sine plikter etter reglane blir oppfylt

Føresetnader for å ha liggande leidnings- og kabelanlegg i offentlig veg- og gategrunn


Løyvet frå kommunen er gitt mellombels. Leidnings- og kabeleigar er plikta til, for eiga rekning, å foreta dei nødvendige endringar med leidnings- eller kabelanlegget – eventuelt fjerne det – dersom kommunen seinare måtte finne det nødvendig.

Risiko og ansvar

Mulig ulempe for leidnings- eller kabelanlegget ved kommunen sitt vedlikehalds-, reparasjons- eller utbetningsarbeid er ikkje kommunen sitt ansvar. Kommunen har heller ikkje ansvar for skader/ulempar på leidnings- eller kabelanlegg som følgje av trafikkbelastning på vegen


Kommune	Lindås
Veitype	KV
Veinummer	1191
Parsellnummer	1
Meterverdi	345
Finneinformasjon om veien	
Veginfo	Hordaland (12)
Fylke	Lindås (63)
Kommune	Storaneset
Gatenavn	Ole O Dyrkolbotn

BKK
 Anleggsleder
 Ole O Dyrkolbotn
 Bkk Enotek AS | Postboks 7050,
 5020 Bergen
 95179353 | www.bkk.no

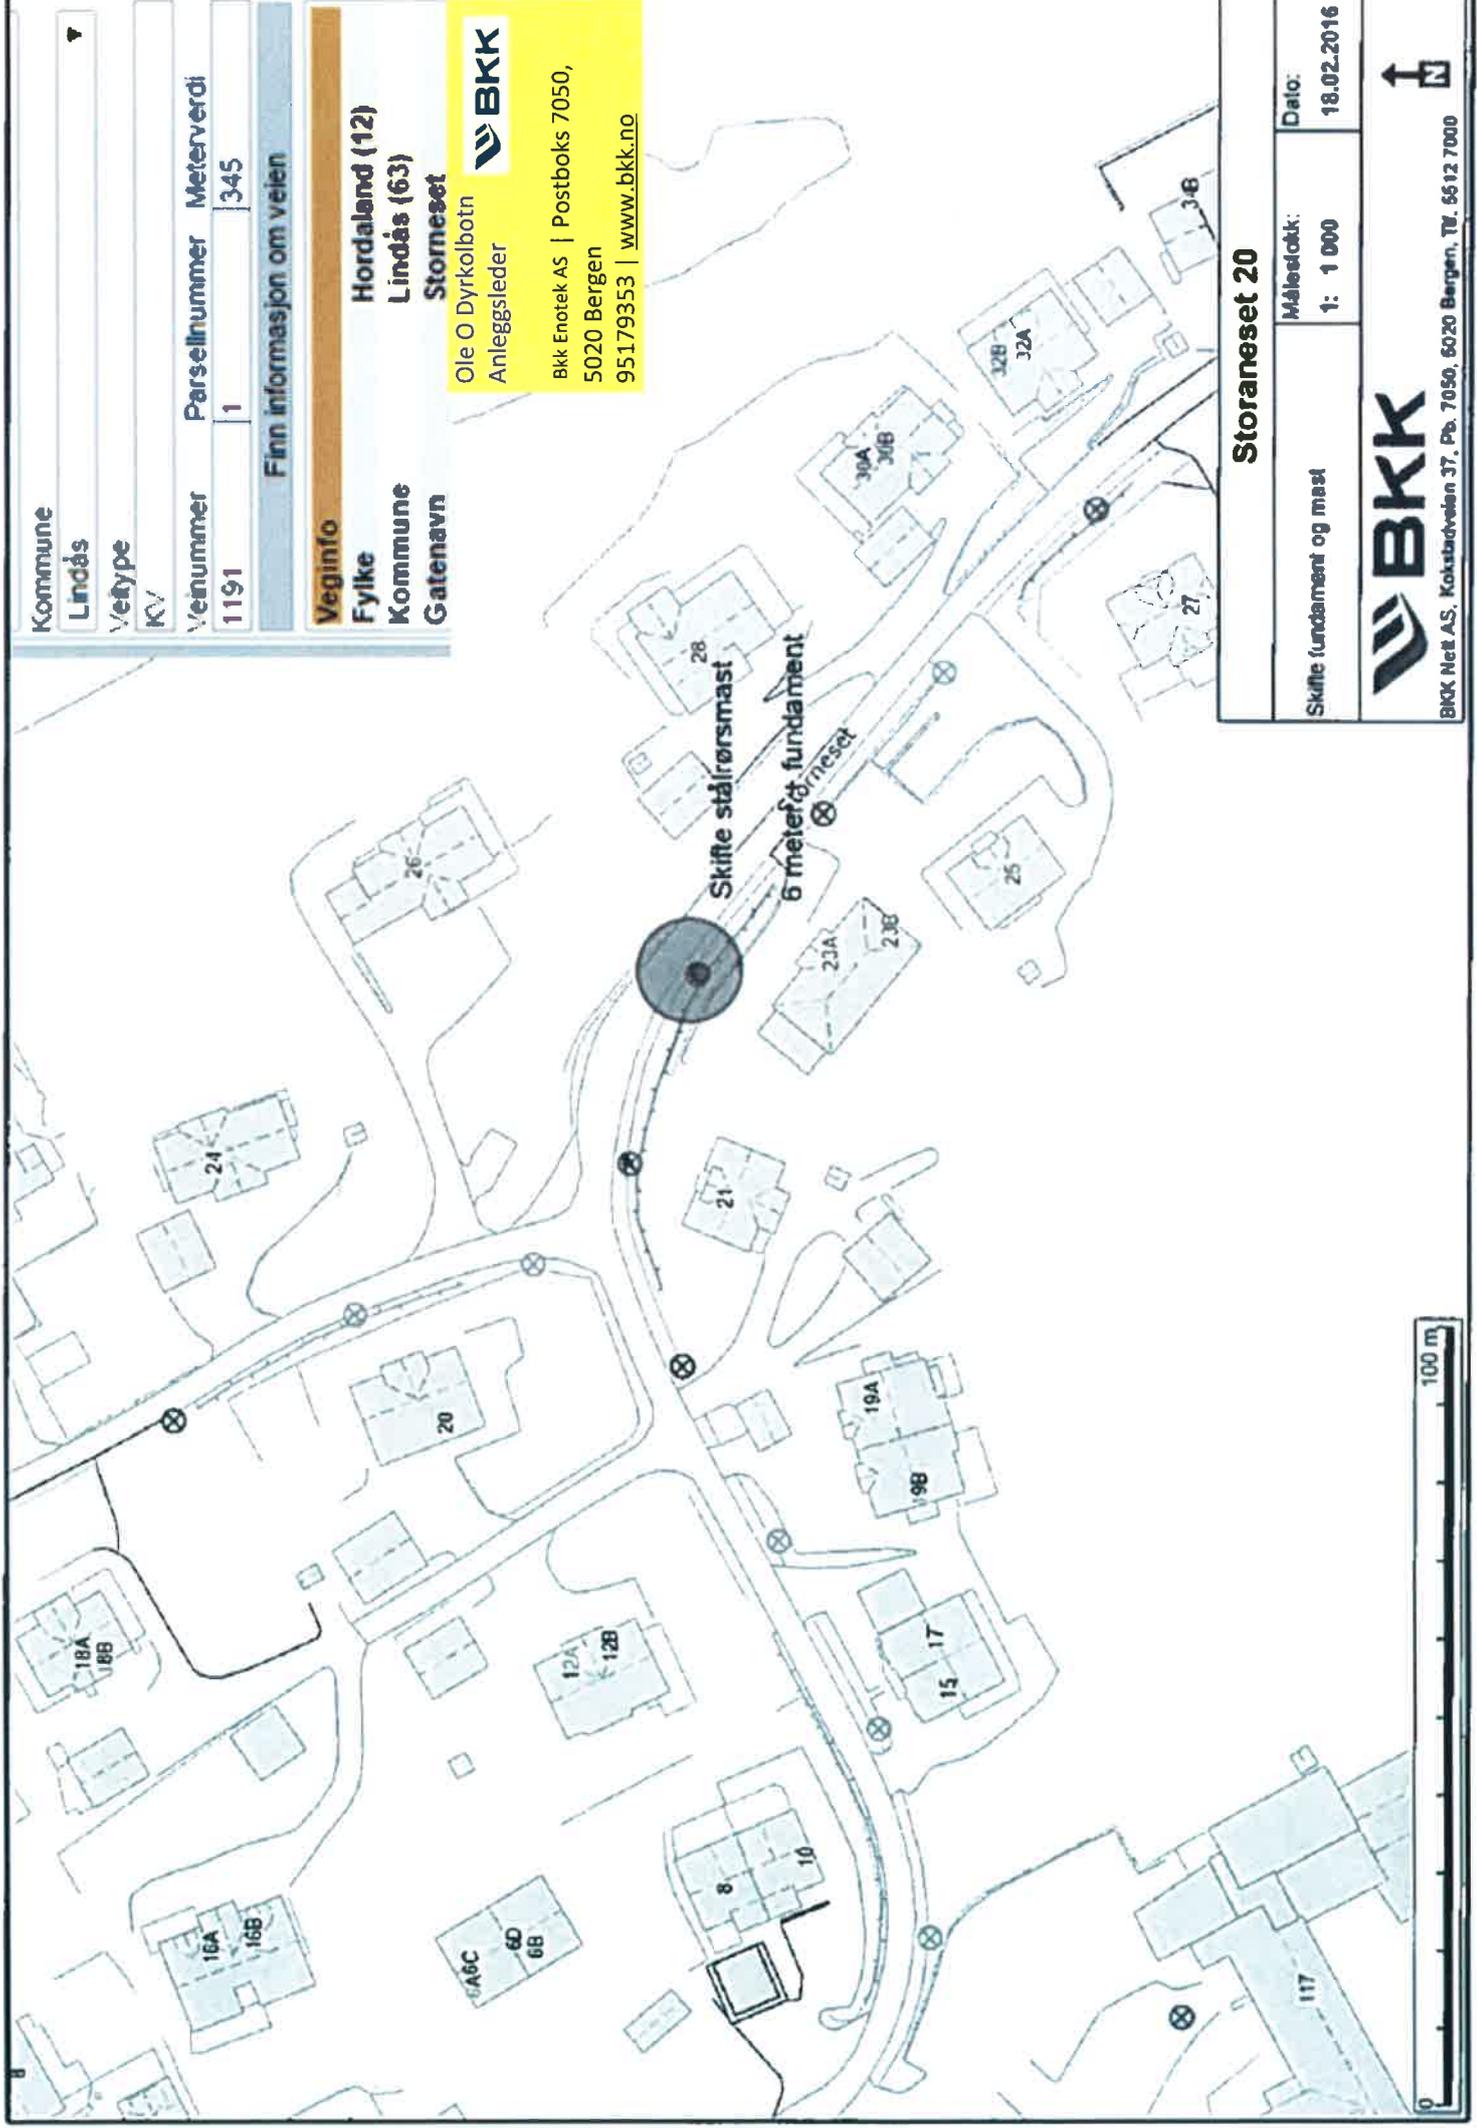

Storaneset 20	
Skifte fundament og mast	Målestokk: 1: 1 000
	Dato: 18.02.2016
	
<small>BKK Nett AS, Kokstadveien 37, Pb. 7050, 5020 Bergen, Tlf. 6512 7000</small>	



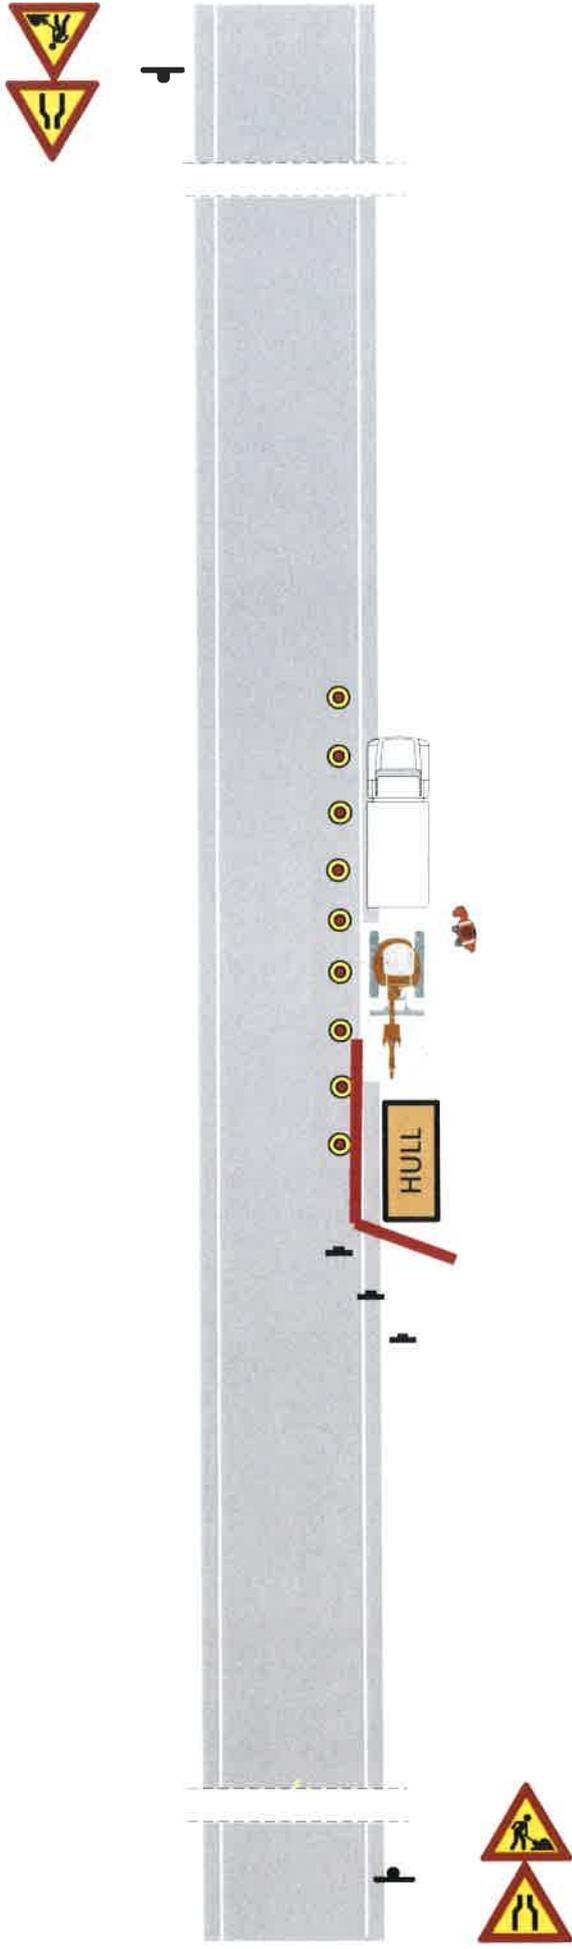


MINI MASKIN AS
 Trond Riisnes
 97035434
 trond@minimaskin.net

BKK
 Ole O Dyrkolbotn
 Anleggsleder
 Bkk Enotek AS Postboks 7050,
 5020 Bergen
 95179353 | www.bkk.no

Lindås

kommune

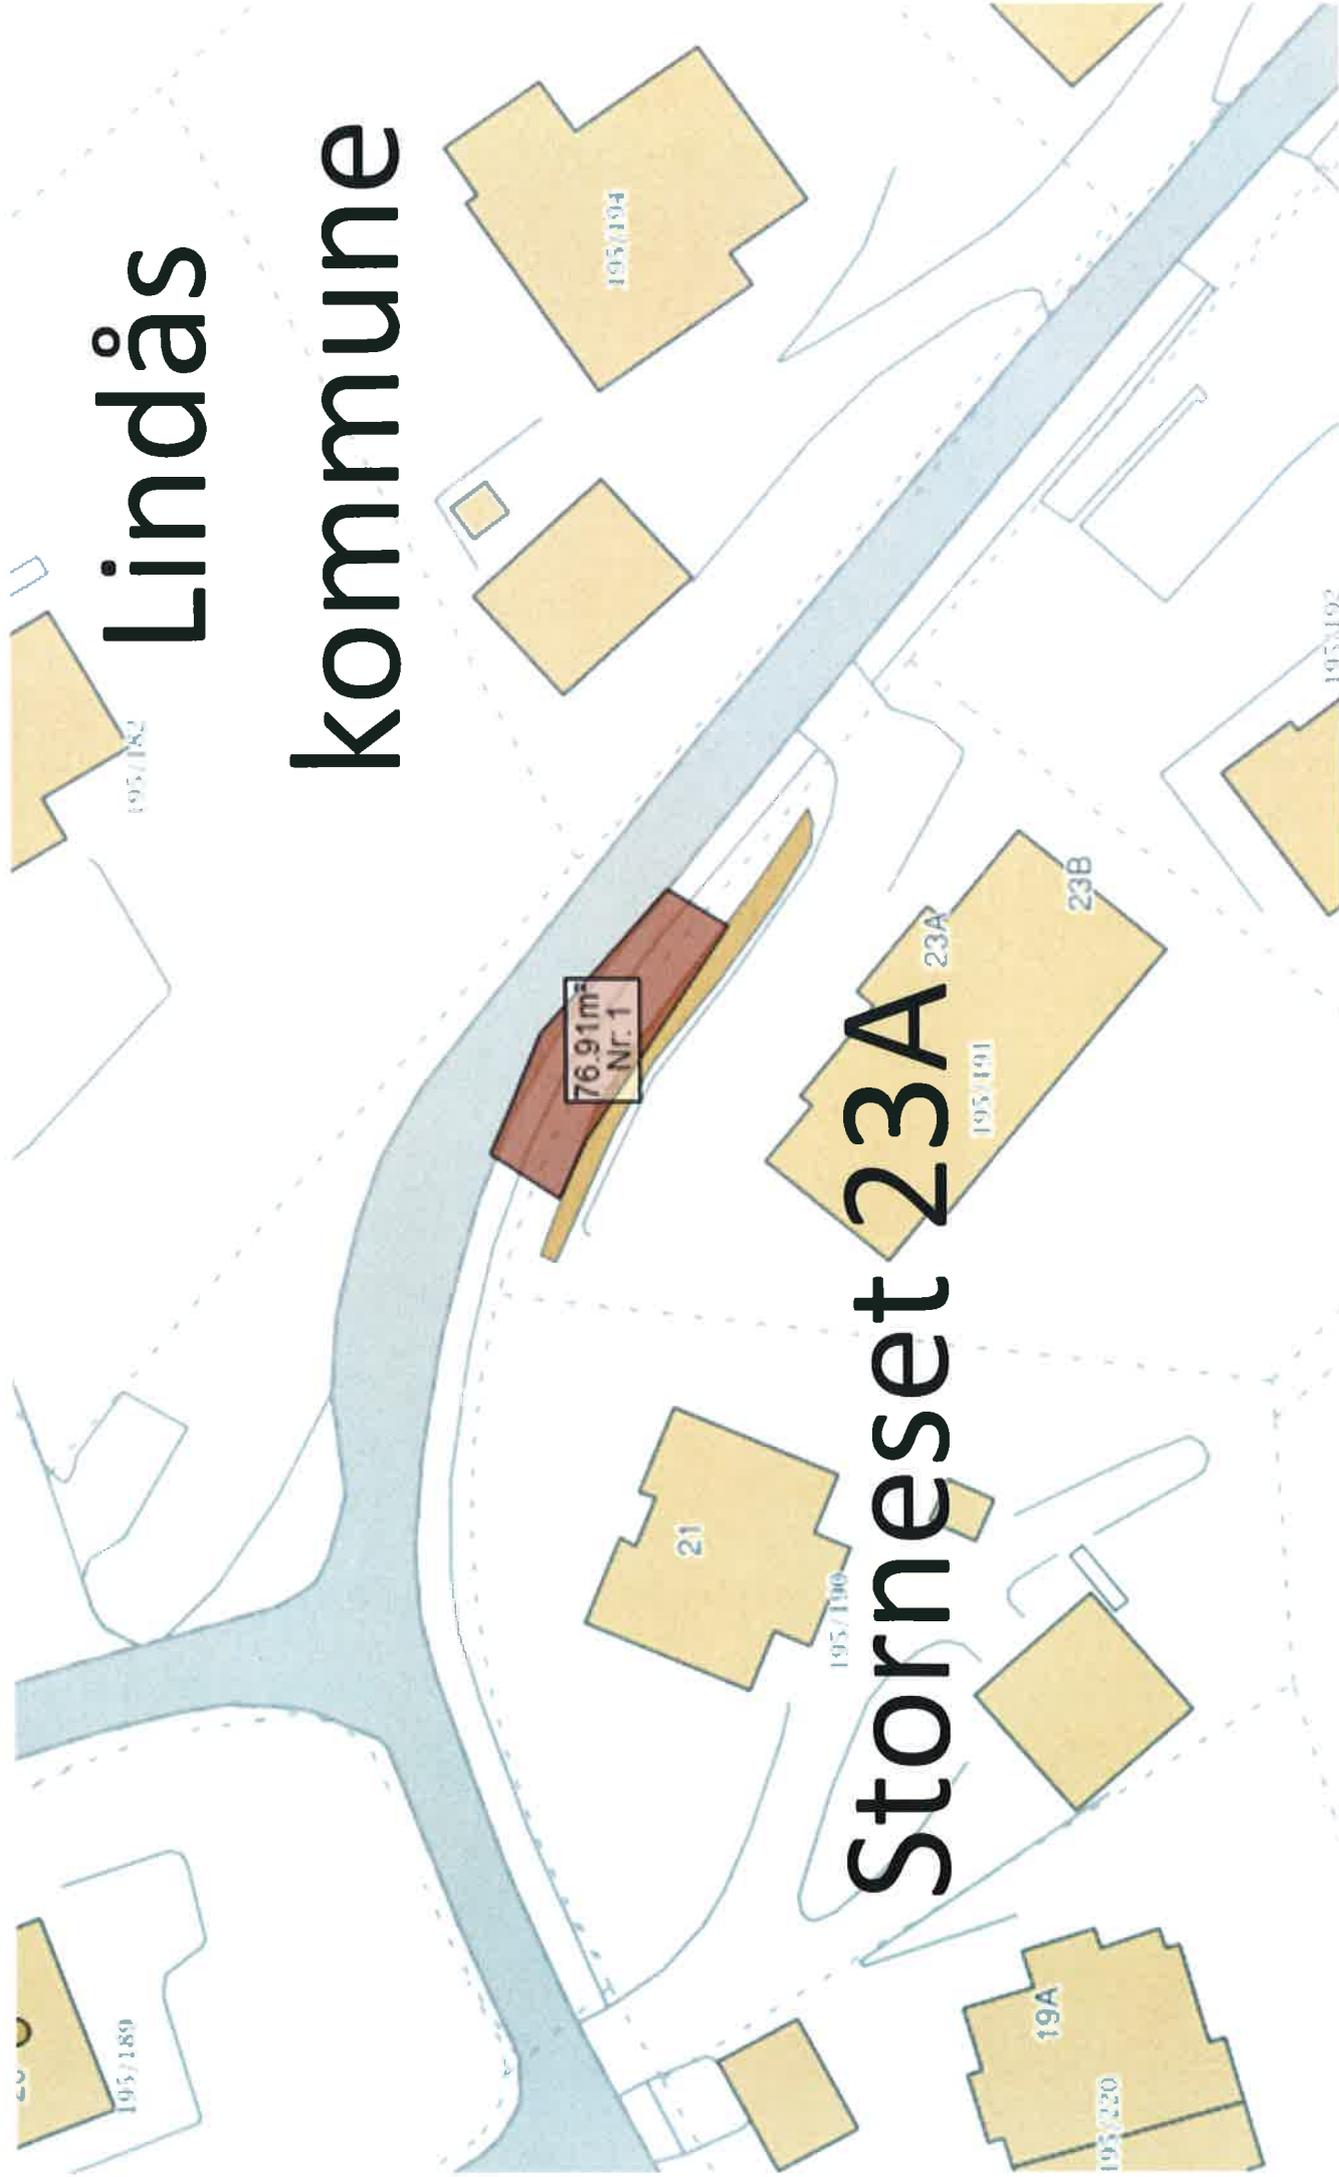

Storneset 23A