


D-1

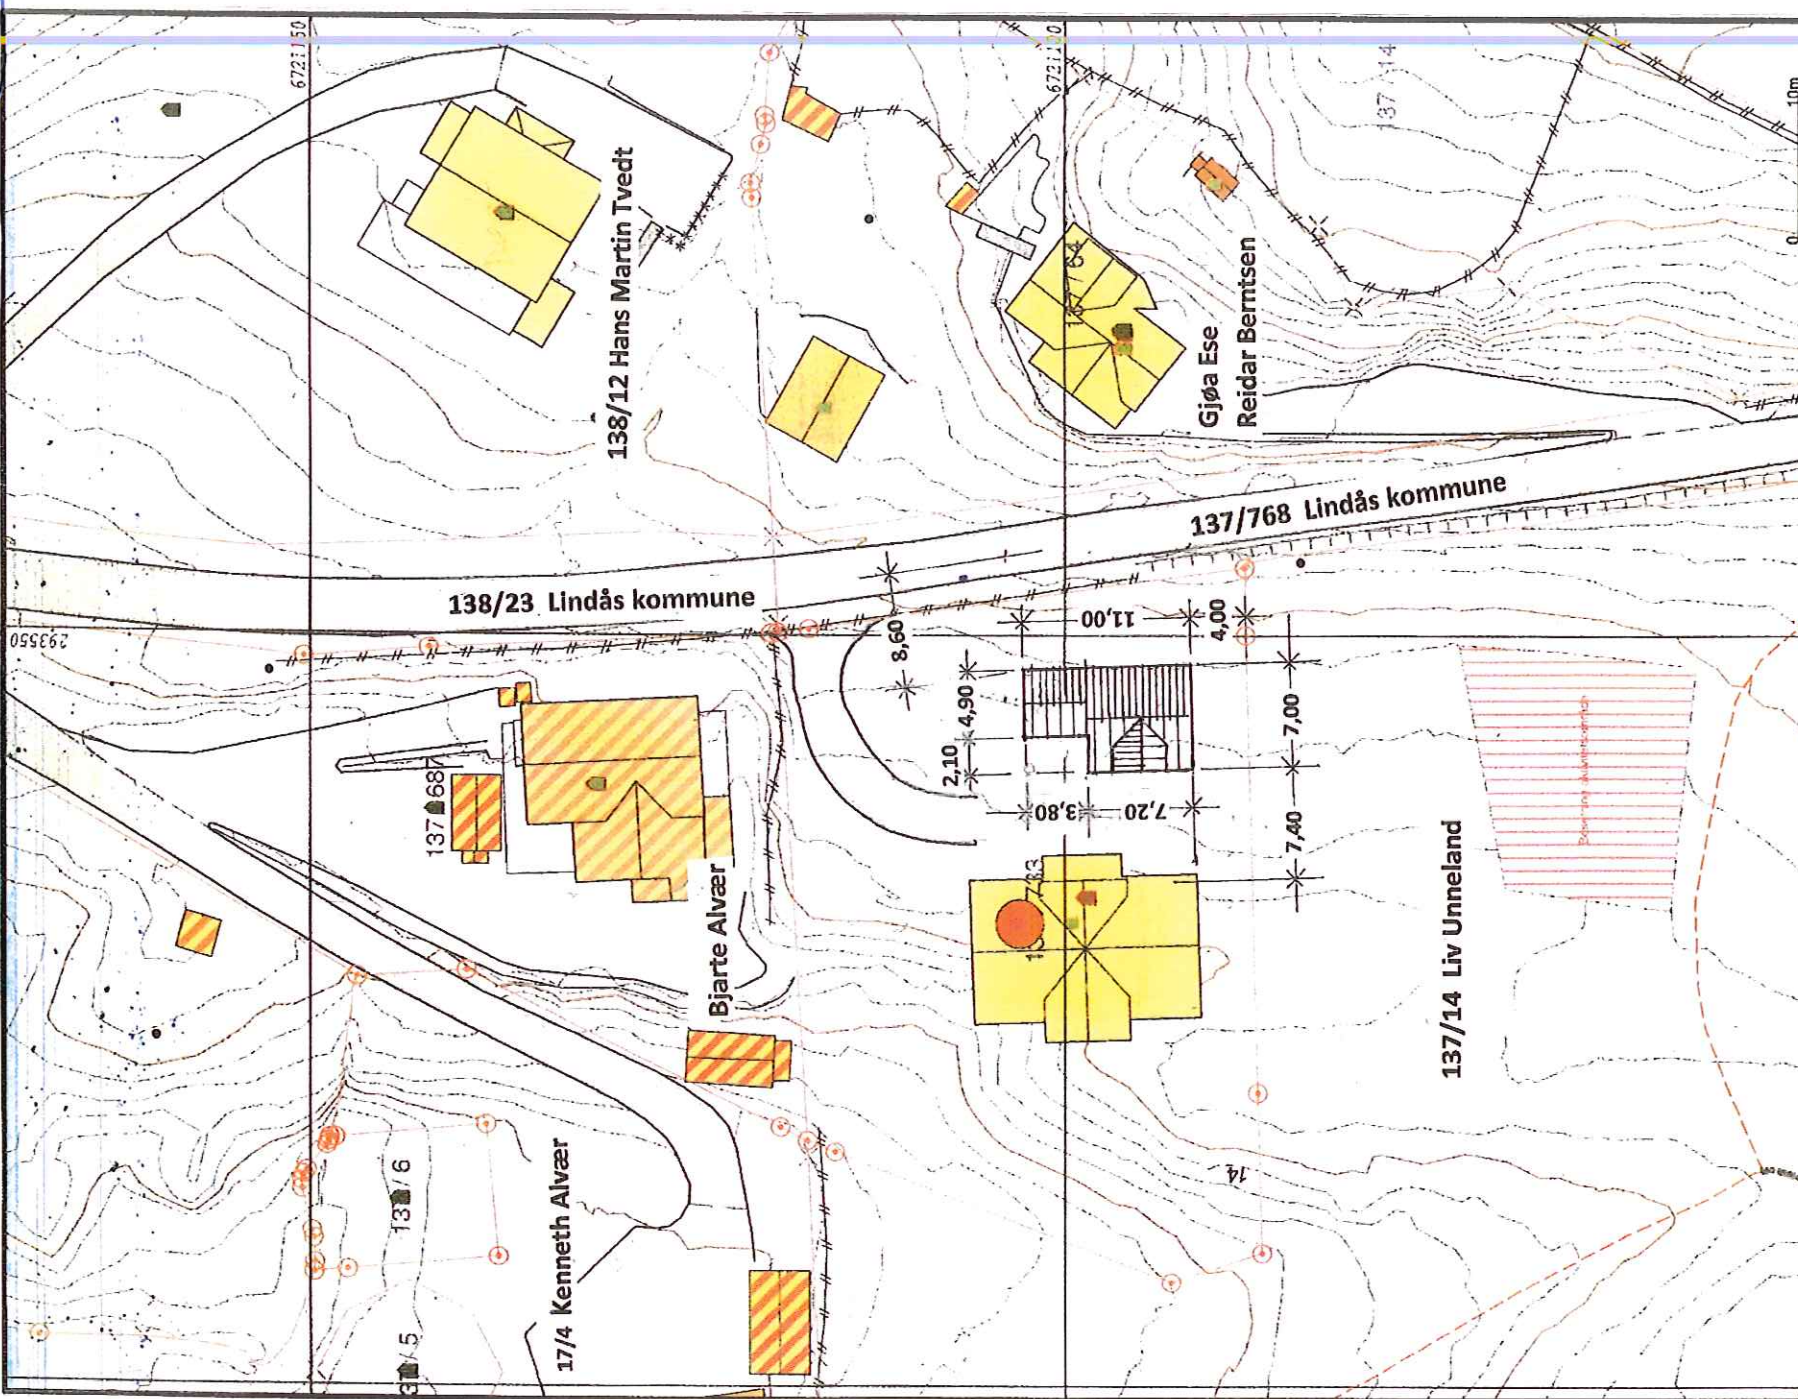

 Målestokk 1:500	 N	Lindås kommune Geodata avdeling
		Gnr 137 bnr 733
	Dato: 2015.12.04 Skala: 1:500	137/14 Liv Unneland 137/4 Kenneth Alvær 137/687 Bjarthe Alvær 138/12 Hans Martin Tvedt Gjøa Ese Reidar Bermtsen

- Middel Grenser
- Registrerte Grenser
- Udefinert grenser
- Terrengmålte grense
- Konstruert grensepunkt
- Bolig
- Bustad m/tektighet
- Våringshus
- Større bustader
- Fylte/ferdes
- Gårds-/høhus
- Industri-/lager
- Andre bygge

Beliggenhet og høyder må oppfattes som orienterende.