




E-5

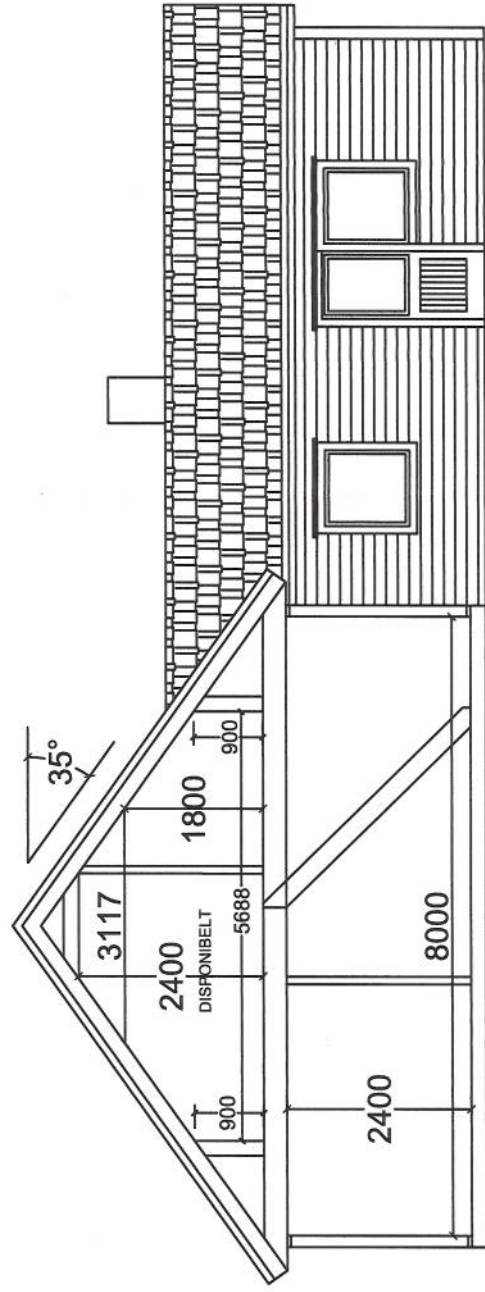

SNITT PÅBYGG

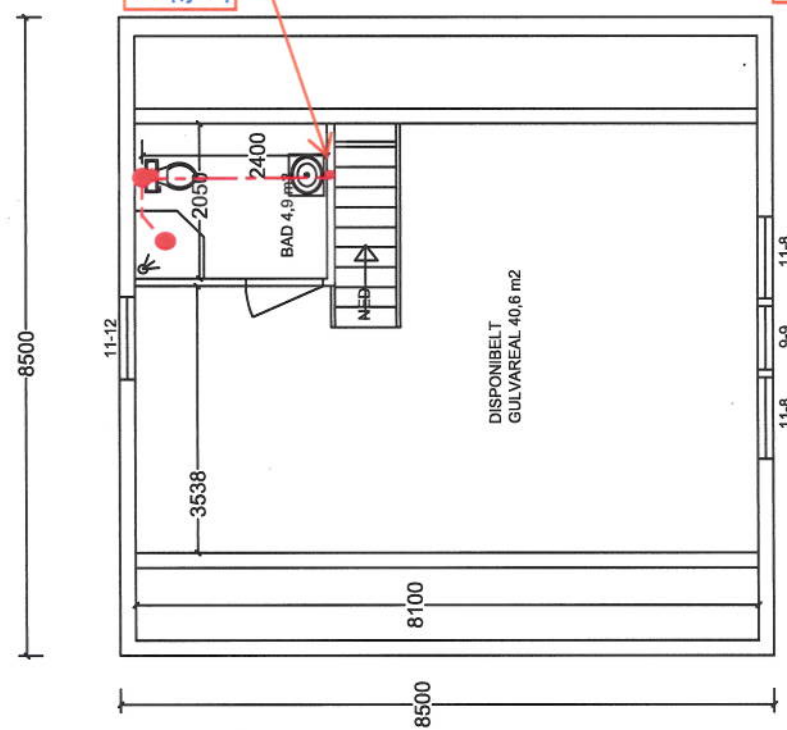

Til loft og lufthing
Ø 110mm avløp
Tilkoblingspunkt
eksisterende avløp

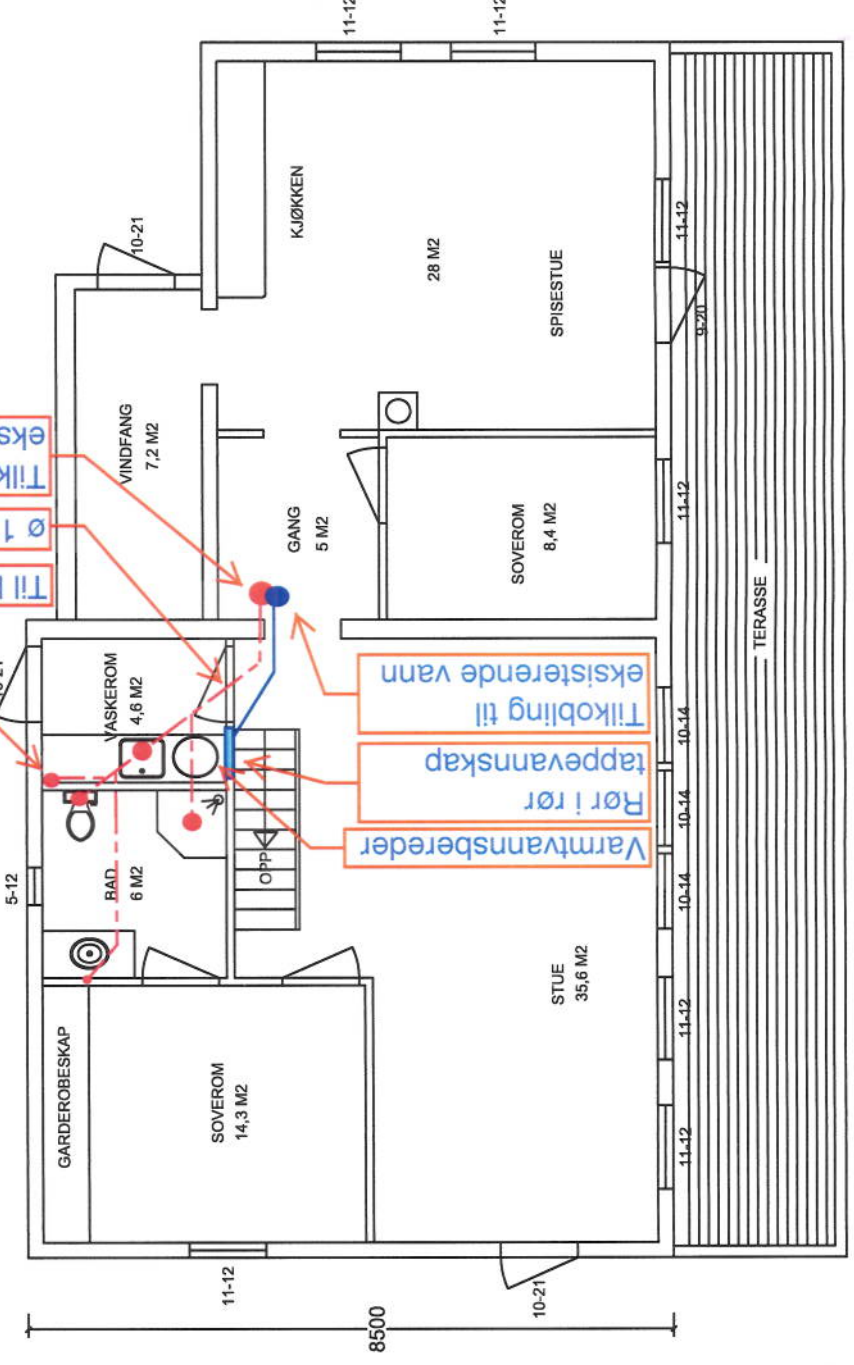

Dato 22.04.2015	Tegnet F. KJELLNES Gards / Bruks nr.	Målestokk 1 : 100 Prosjeksjonsmetode	PLAN OG SNITT Erstatning for: Erstattet av:
HYTTE PÅBYGG RISA			