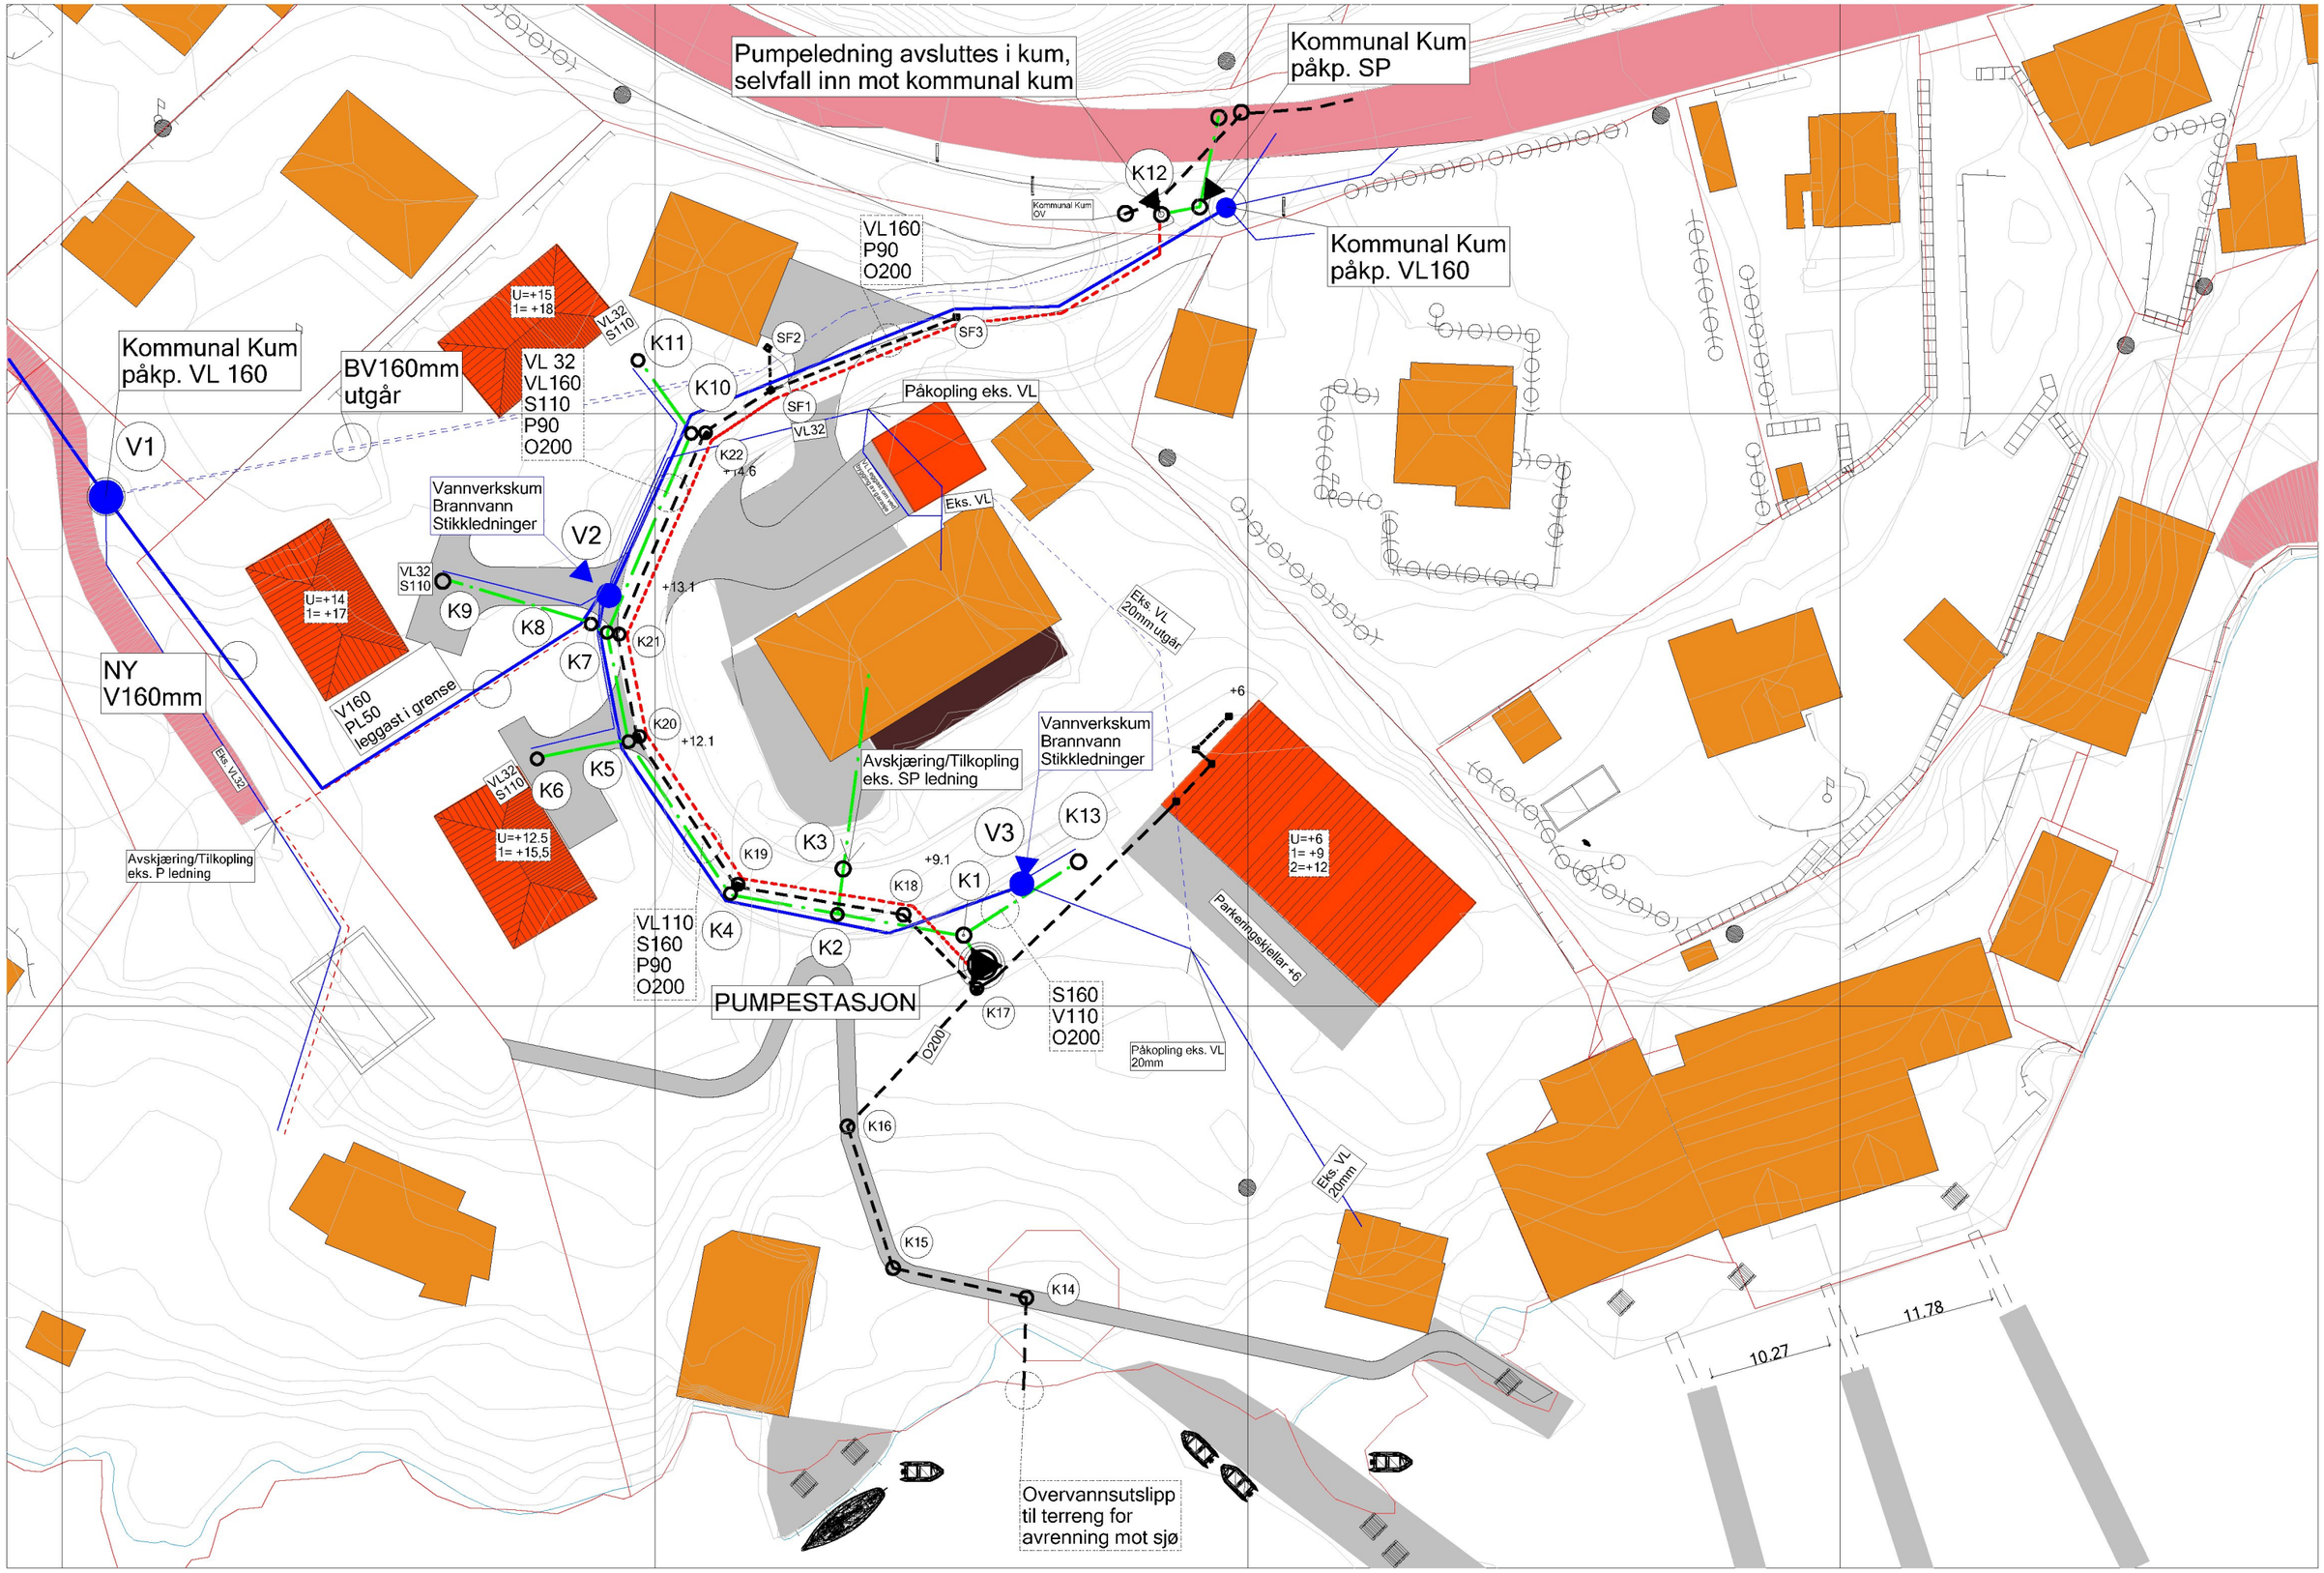

Pumpeledning avsluttes i kum, selvfall inn mot kommunal kum
Kommunal Kum påkp. SP
Kommunal Kum OV
Kommunal Kum påkp. VL160
VL160 P90 O200
Kommunal Kum påkp. VL 160
BV160mm utgår
VL 32 VL160 S110 P90 O200
U=+15 1= +18
VL32 S110
K11
K10
SF2
SF3
SF1
VL32
Påkopling eks. VL
K22
+14.6
Eks. VL
V1
Vannverkskum Brannvann Stikkledninger
V2
VL32 S110
K9
K8
K7
K21
+13.1
U=+14 1= +17
NY V160mm
V160 PL50 leggast i grense
Eks. VL 20mm utgår
K20
+12.1
K5
K6
VL32 S110
Avskjæring/Tilkopling eks. SP ledning
Vannverkskum Brannvann Stikkledninger
+6
K13
V3
K3
K19
+9.1
K18
K1
U=+6 1= +9 2=+12
Eks. VL32
Avskjæring/Tilkopling eks. P ledning
U=+12.5 1= +15,5
VL110 S160 P90 O200
K4
K2
PUMPESTASJON
K17
S160 V110 O200
Parkeringskjellar +6
O200
Påkopling eks. VL 20mm
K16
Eks. VL 20mm
K15
K14
10.27
11.78
Overvannsutslipp til terreng for avrenning mot sjø