


SNITT/OPPRISS Aa

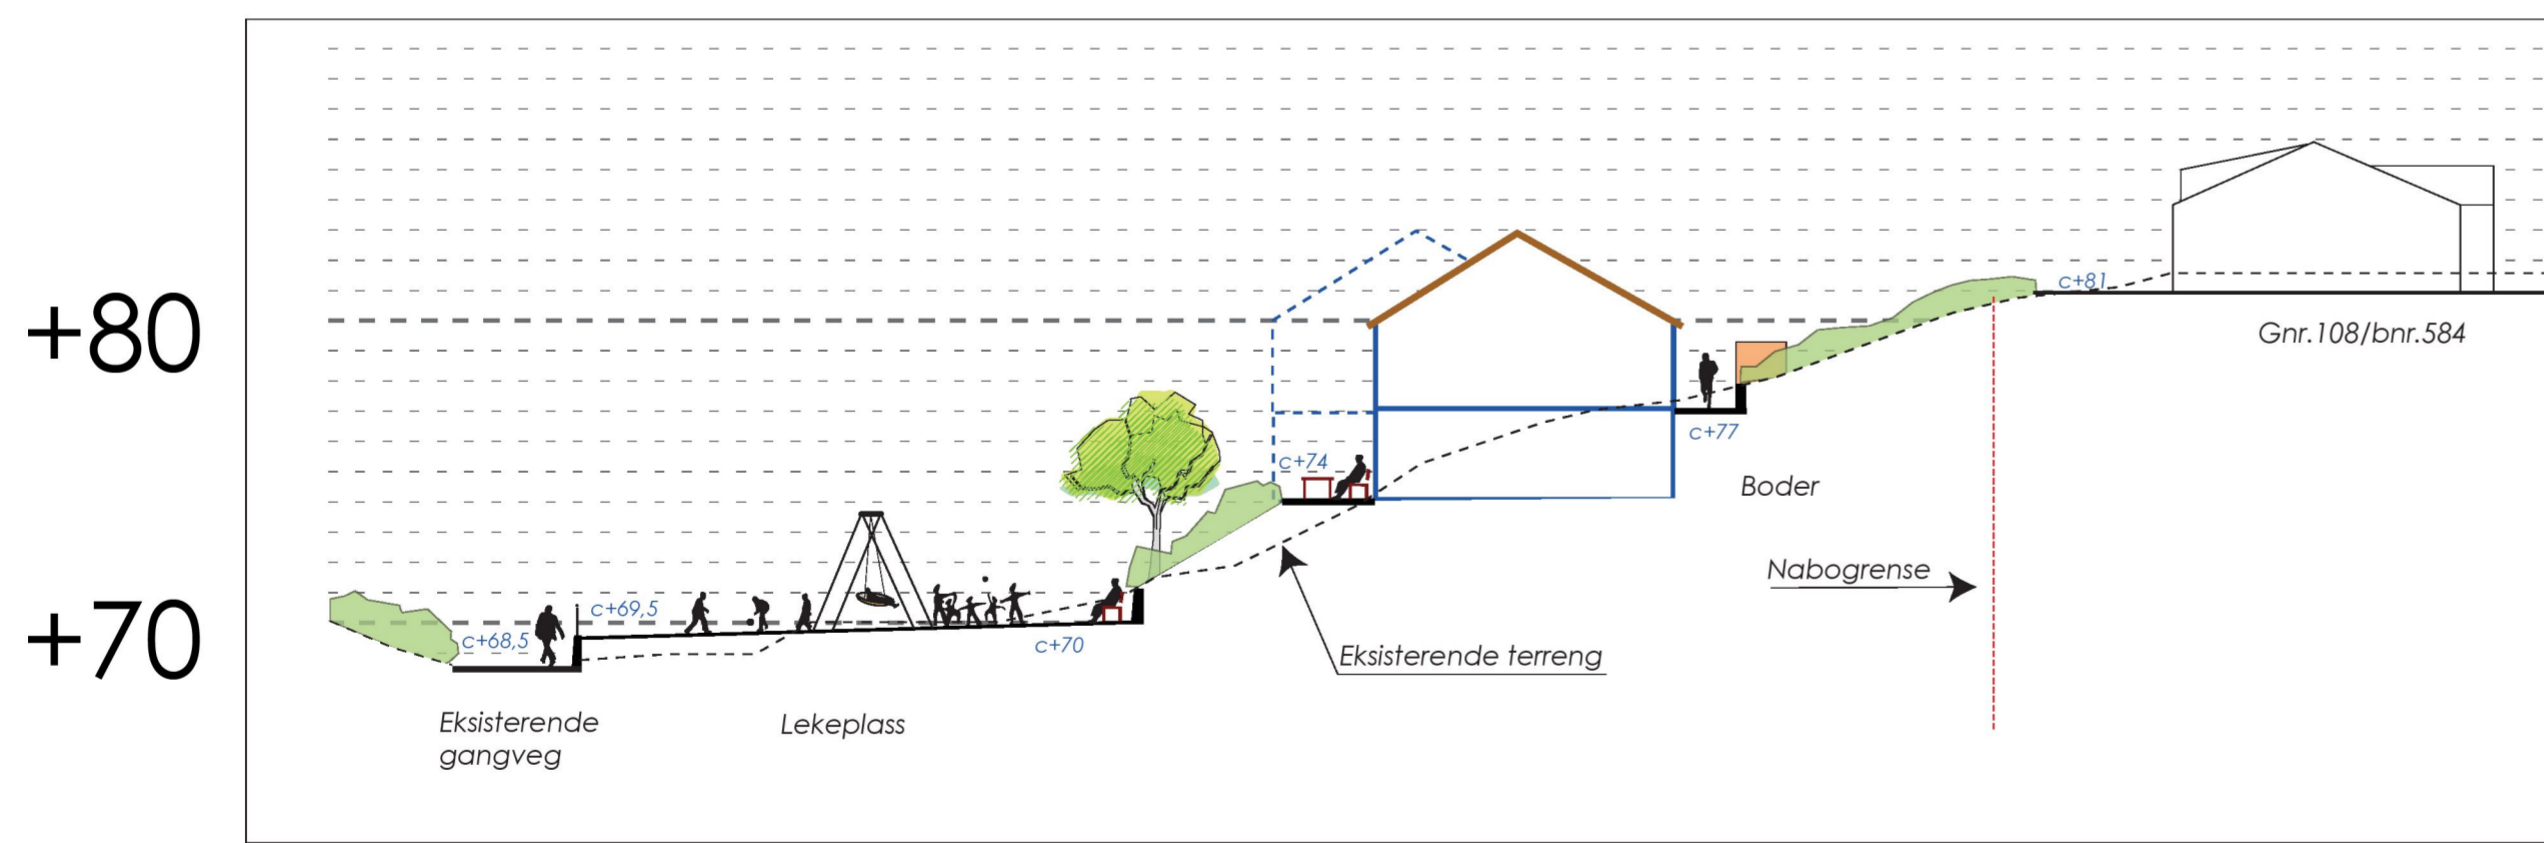

SNITT/OPPRISS Bb

LINDÅS KOMMUNE

Illustrasjonssnitt

målestokk: A2/ 1:250

dato: 2016 02 19

ansvarlig: UMS

tegnet av: RH

OBO
PLAN & ARKITEKTUR