

Arne J. Alvær
Vennavegen 50
7670 Inderøy

Lindås kommune
Planavdelinga
Kverhusmyrane 20
5914 Isdalstø

LINDÅS KOMMUNE	
17. 08. 2016	
Ark. saksnr. 15/2147	Løpenr.
Saksh.	Tilgangskode

INNSPEL TIL KOMMUNEDELPLAN KNARVIK-ALVERSUND-ALVERSTRAUMEN

I forbindelse med kommende behandling av ovennevnte kommunedelplan vil jeg komme med følgende innspill:

Eiendommen 137/150 omdisponeres fra LNF-område til bustadområde.

Denne eiendom vil da få samme status som og bli likebehandlet med nærliggende eiendommer, herunder:


- Eiendommen 137/733 der området tidligere har endret status fra LNF til bustadområde
- Eiendommen 137/4 som i dag er bustadområde
- Eiendommen 137/687 som i dag er bustadområde
- Fritidseiendommen 137/4/1 som i dag er bustadområde


På det som i dag er eiendommen 137/150 har det siden 1927 vært en fritidsbolig. I 1952 ble denne eiendommen fradelt hovedbruket og samtidig gitt tinglyst veirett. De siste 50 meterne av denne har ikke vært opparbeidet. Jordskifteoverretten har nå fastsatt traseen for denne veiparsellen som er stiplet blått på vedlagte kart. Adkomstveien med parkering er fargelagt med grønt.


Jeg vedlegger også et kart som etter det jeg forstår, viser disponering av området iht tidligere kommunedelplan og der jeg har inntegnet 137/150.

Inderøy, den 10. august 2016

Arne J. Alvær

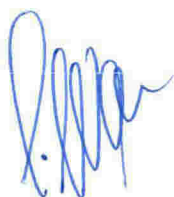


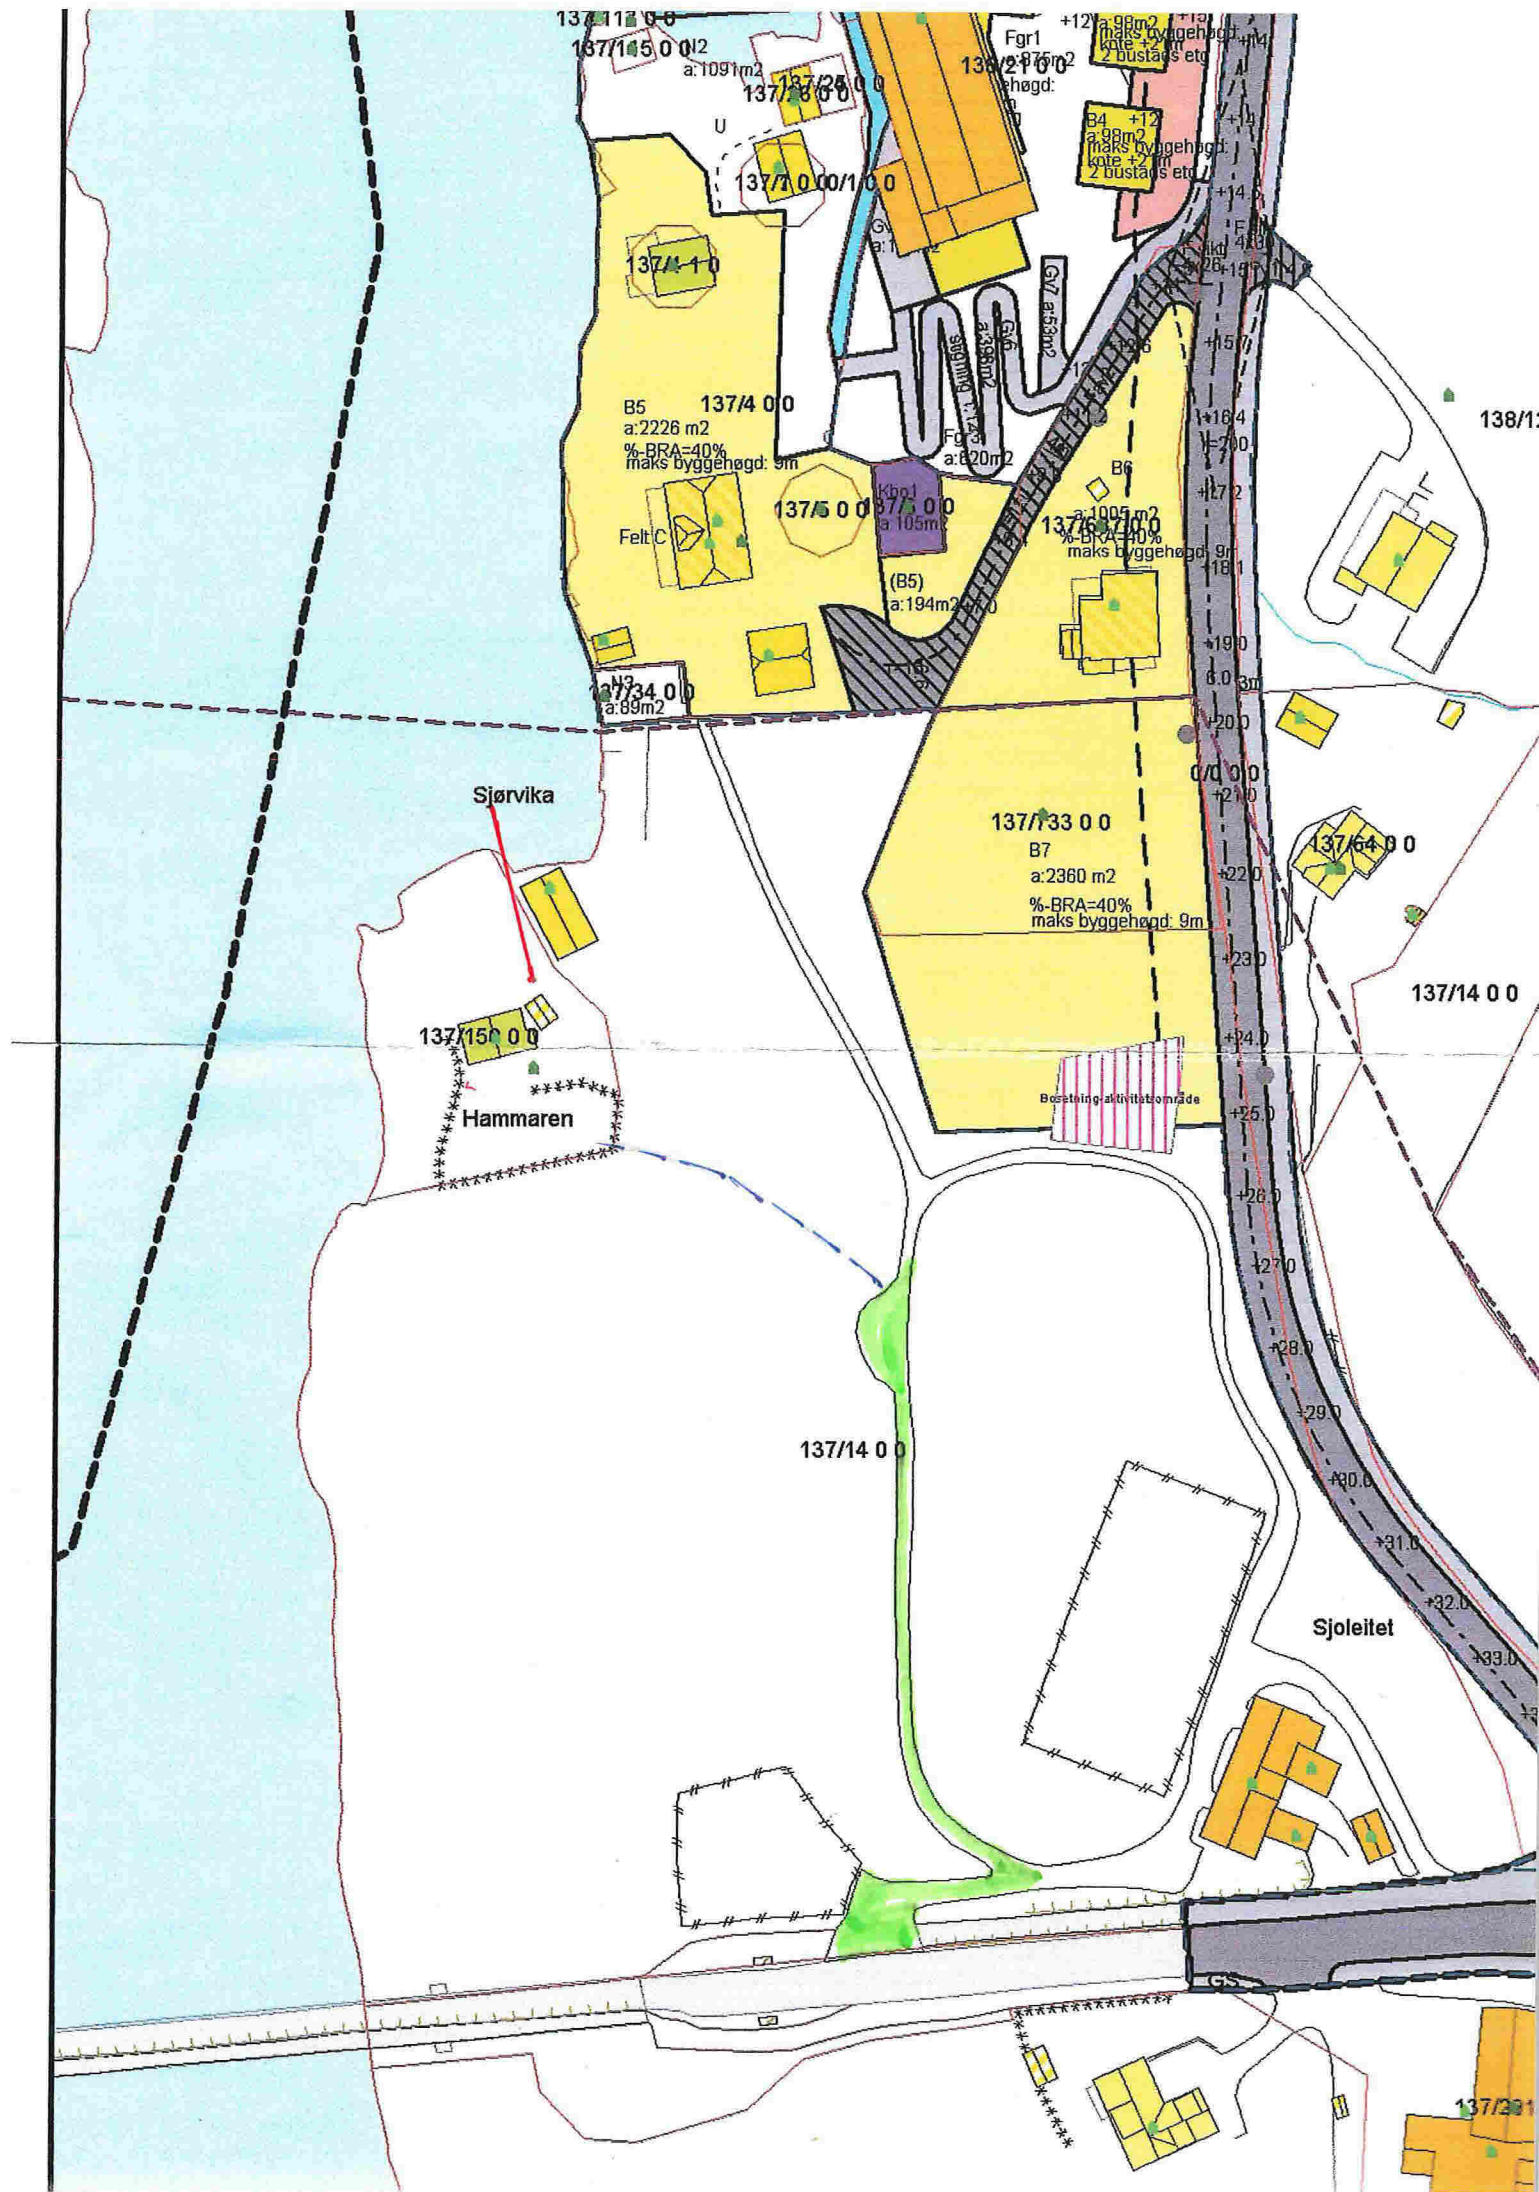

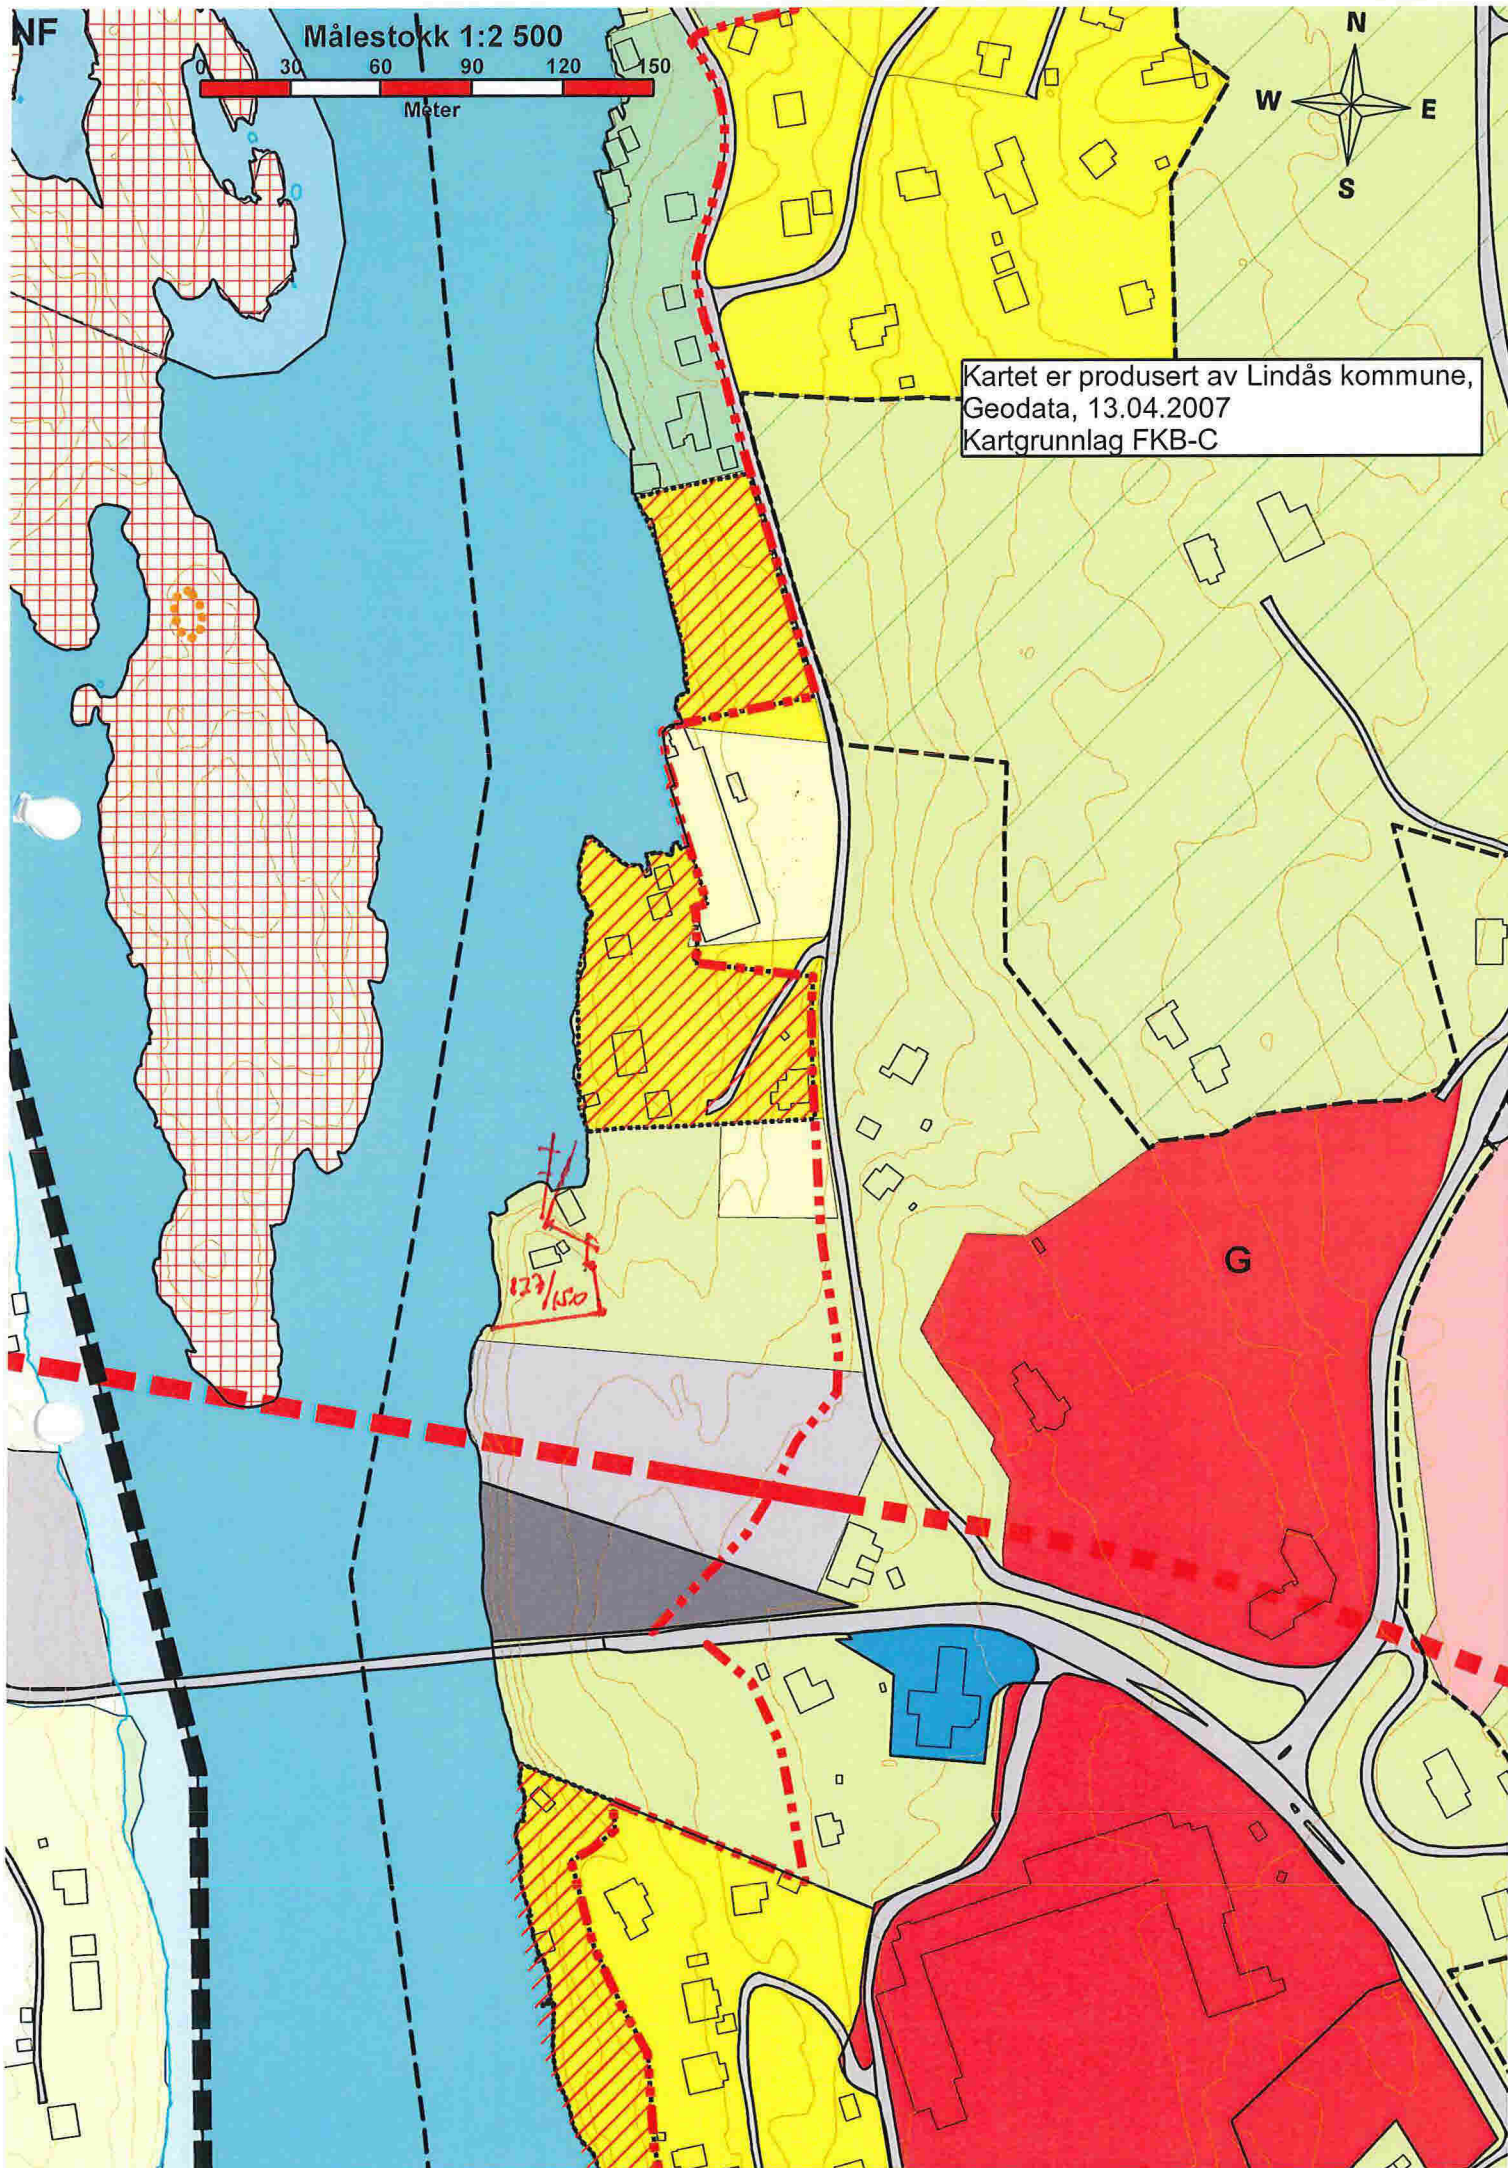

NF

Målestokk 1:2 500

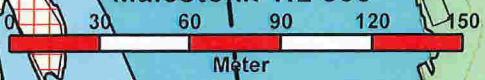

Meter



Kartet er produsert av Lindås kommune,
Geodata, 13.04.2007
Kartgrunnlag FKB-C

123/150

G