


Vedlegg 1.

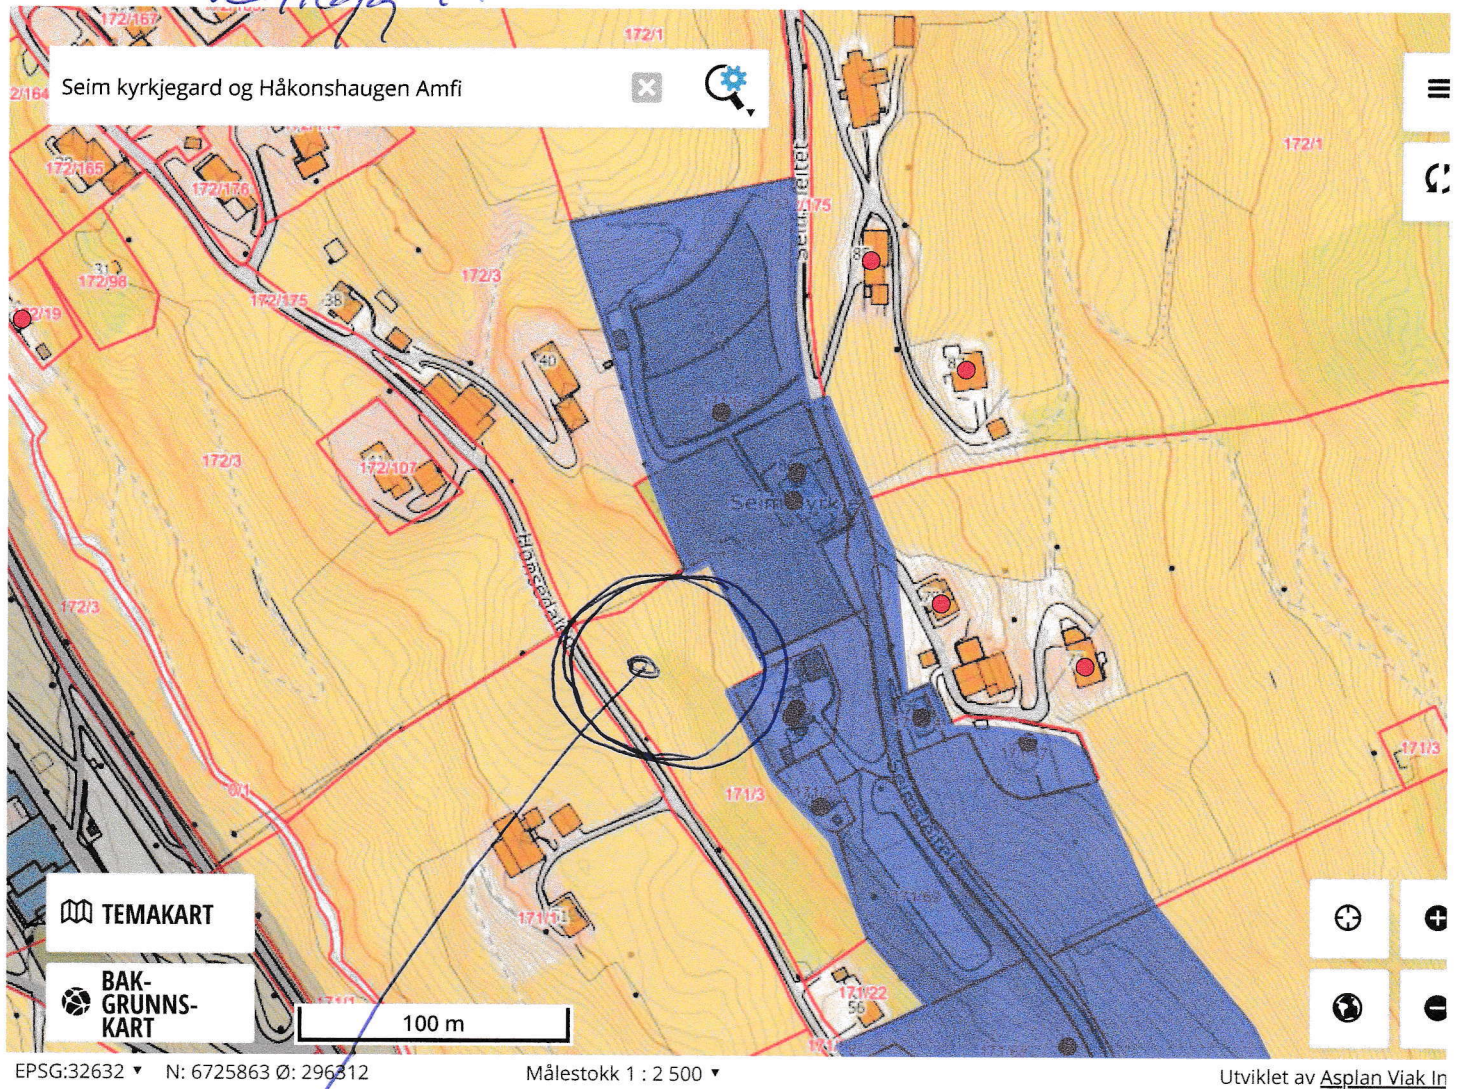

Her ber vi om fradeling av 2
bustadtomtar, LNF Spreidd bustadbygging
Området ligg utanfor regulert
Område.