




1:50 1. etasje

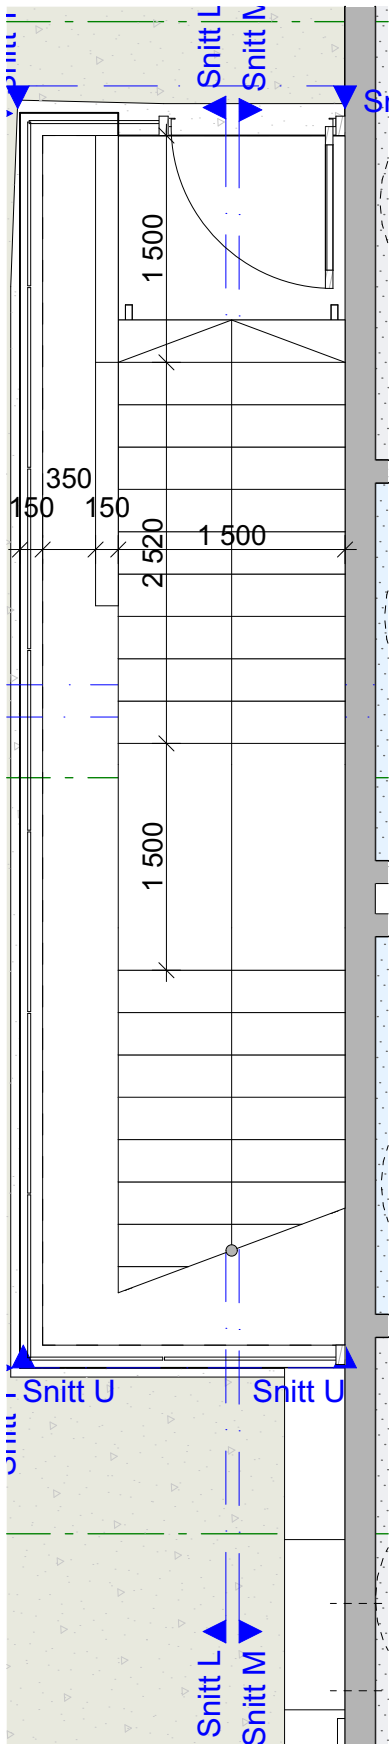

1:50 2. etasje

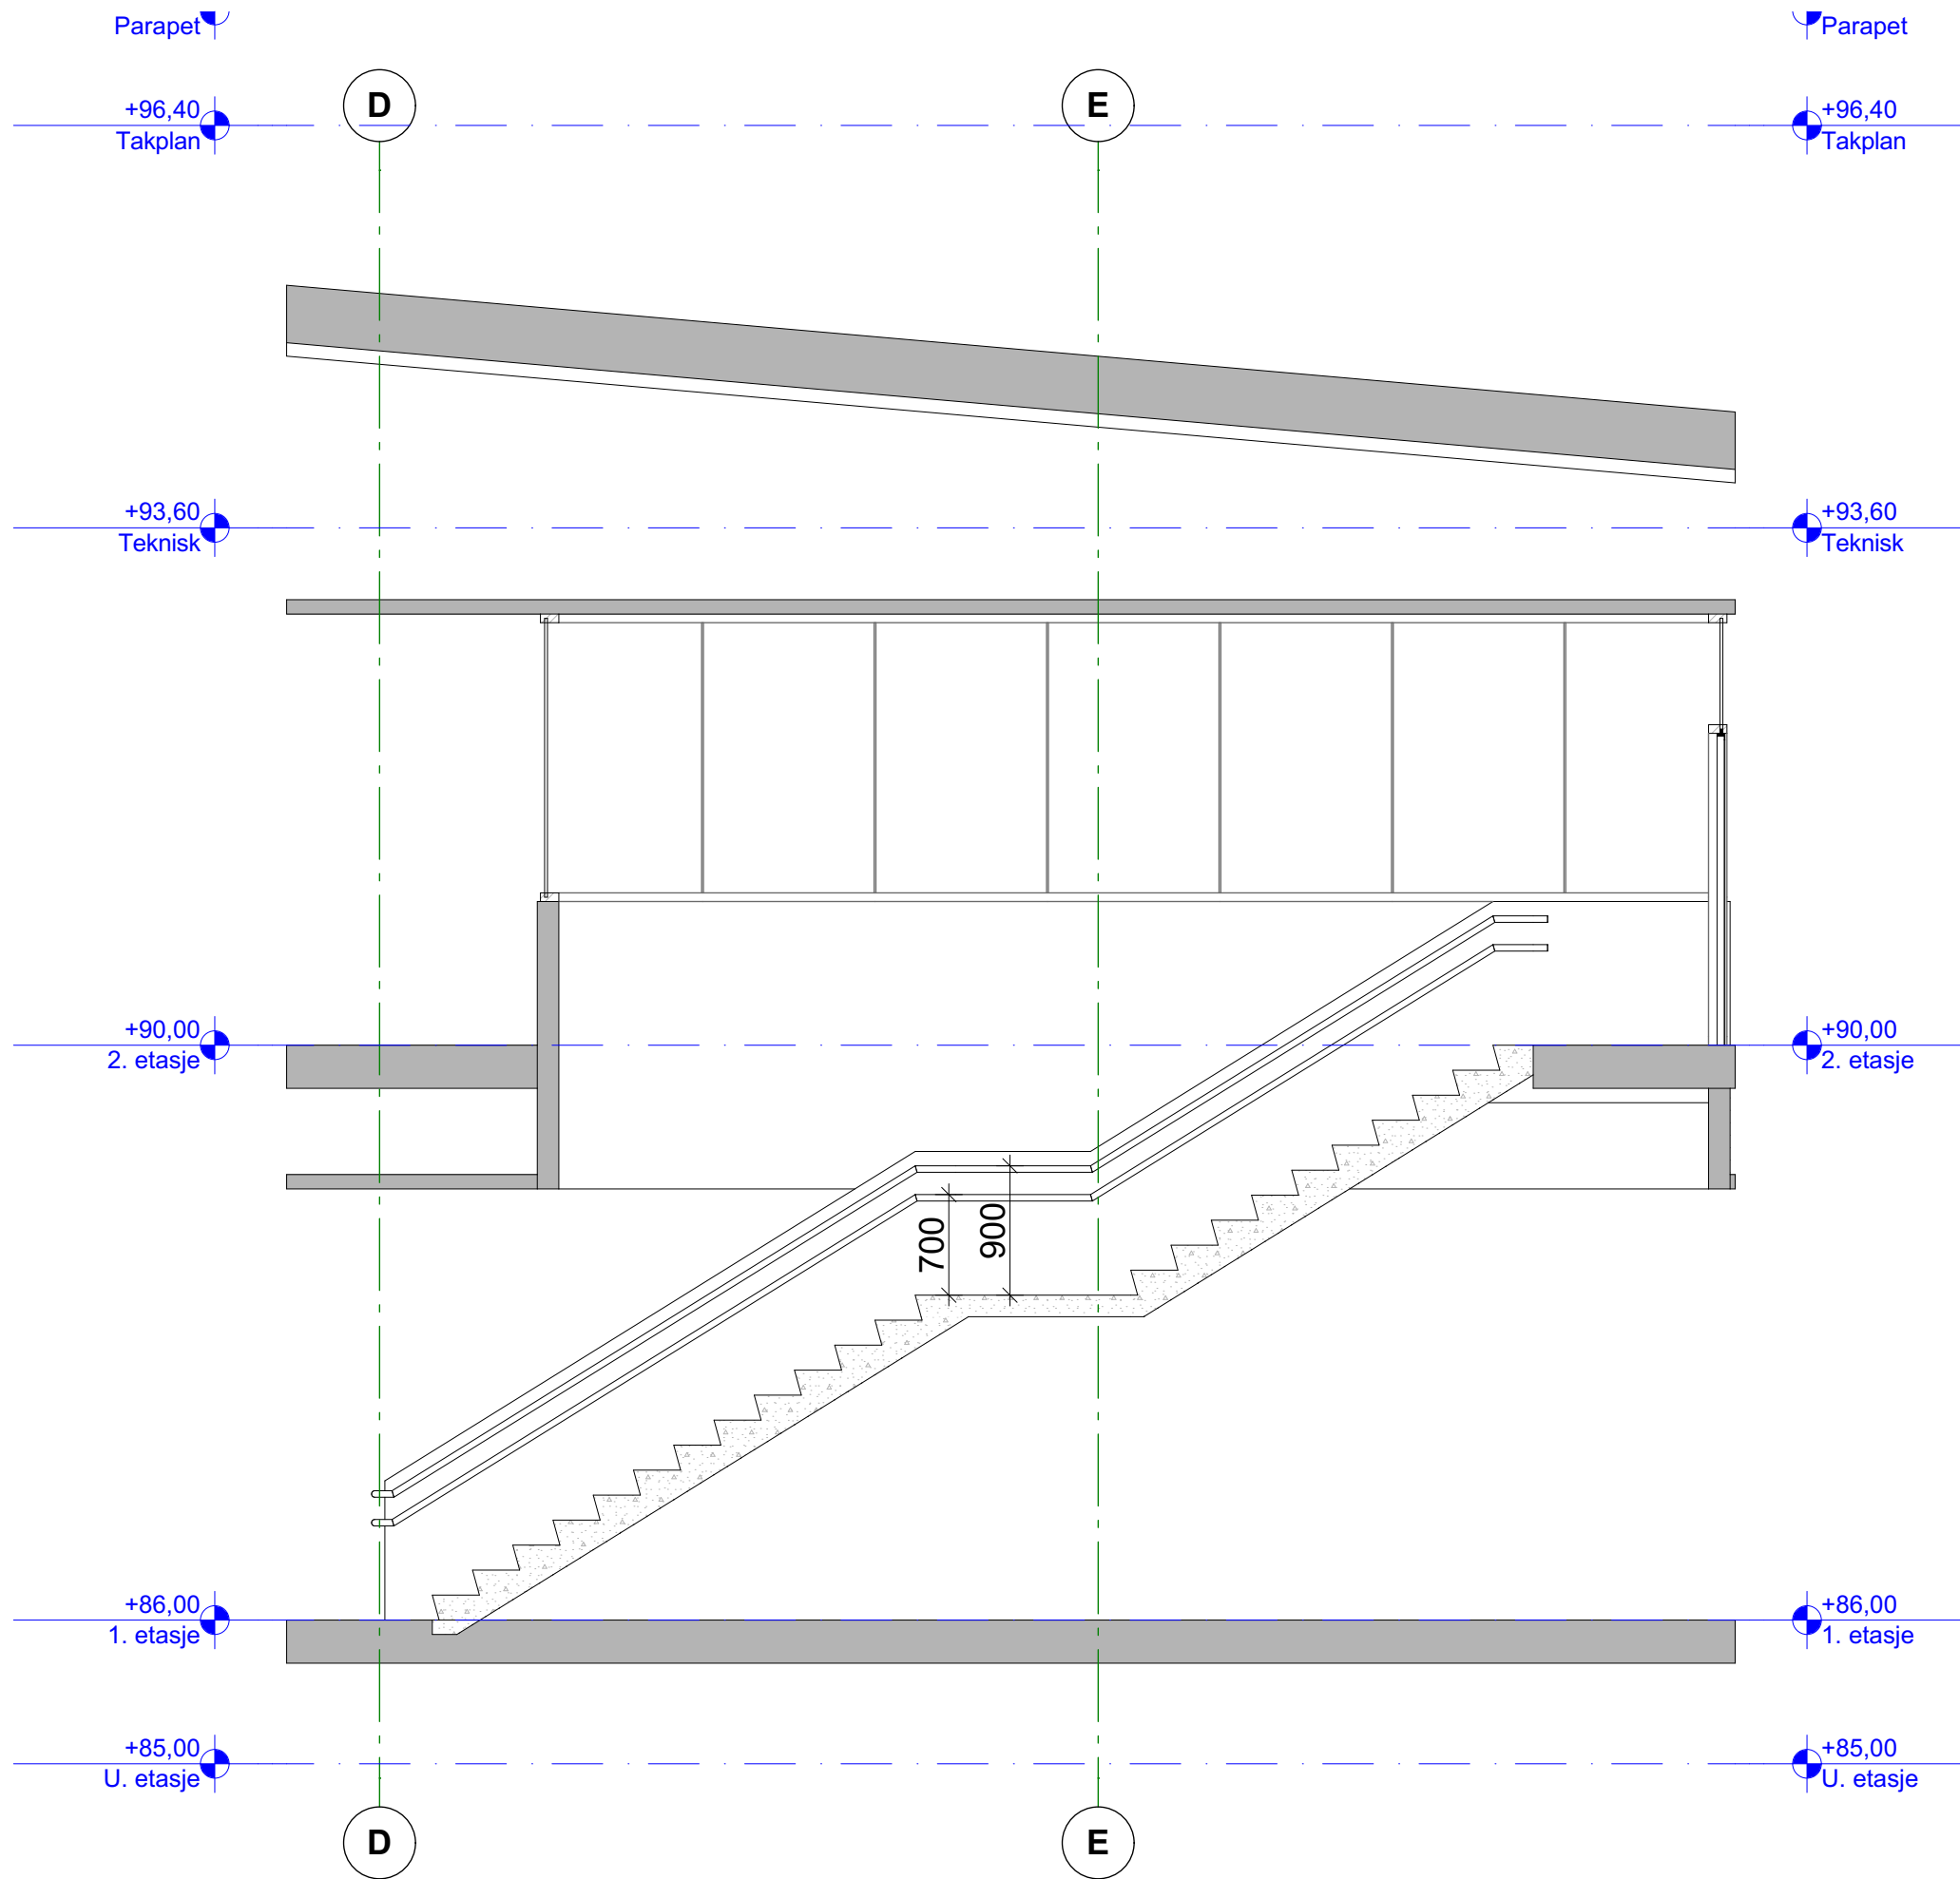

1:50 Snitt L

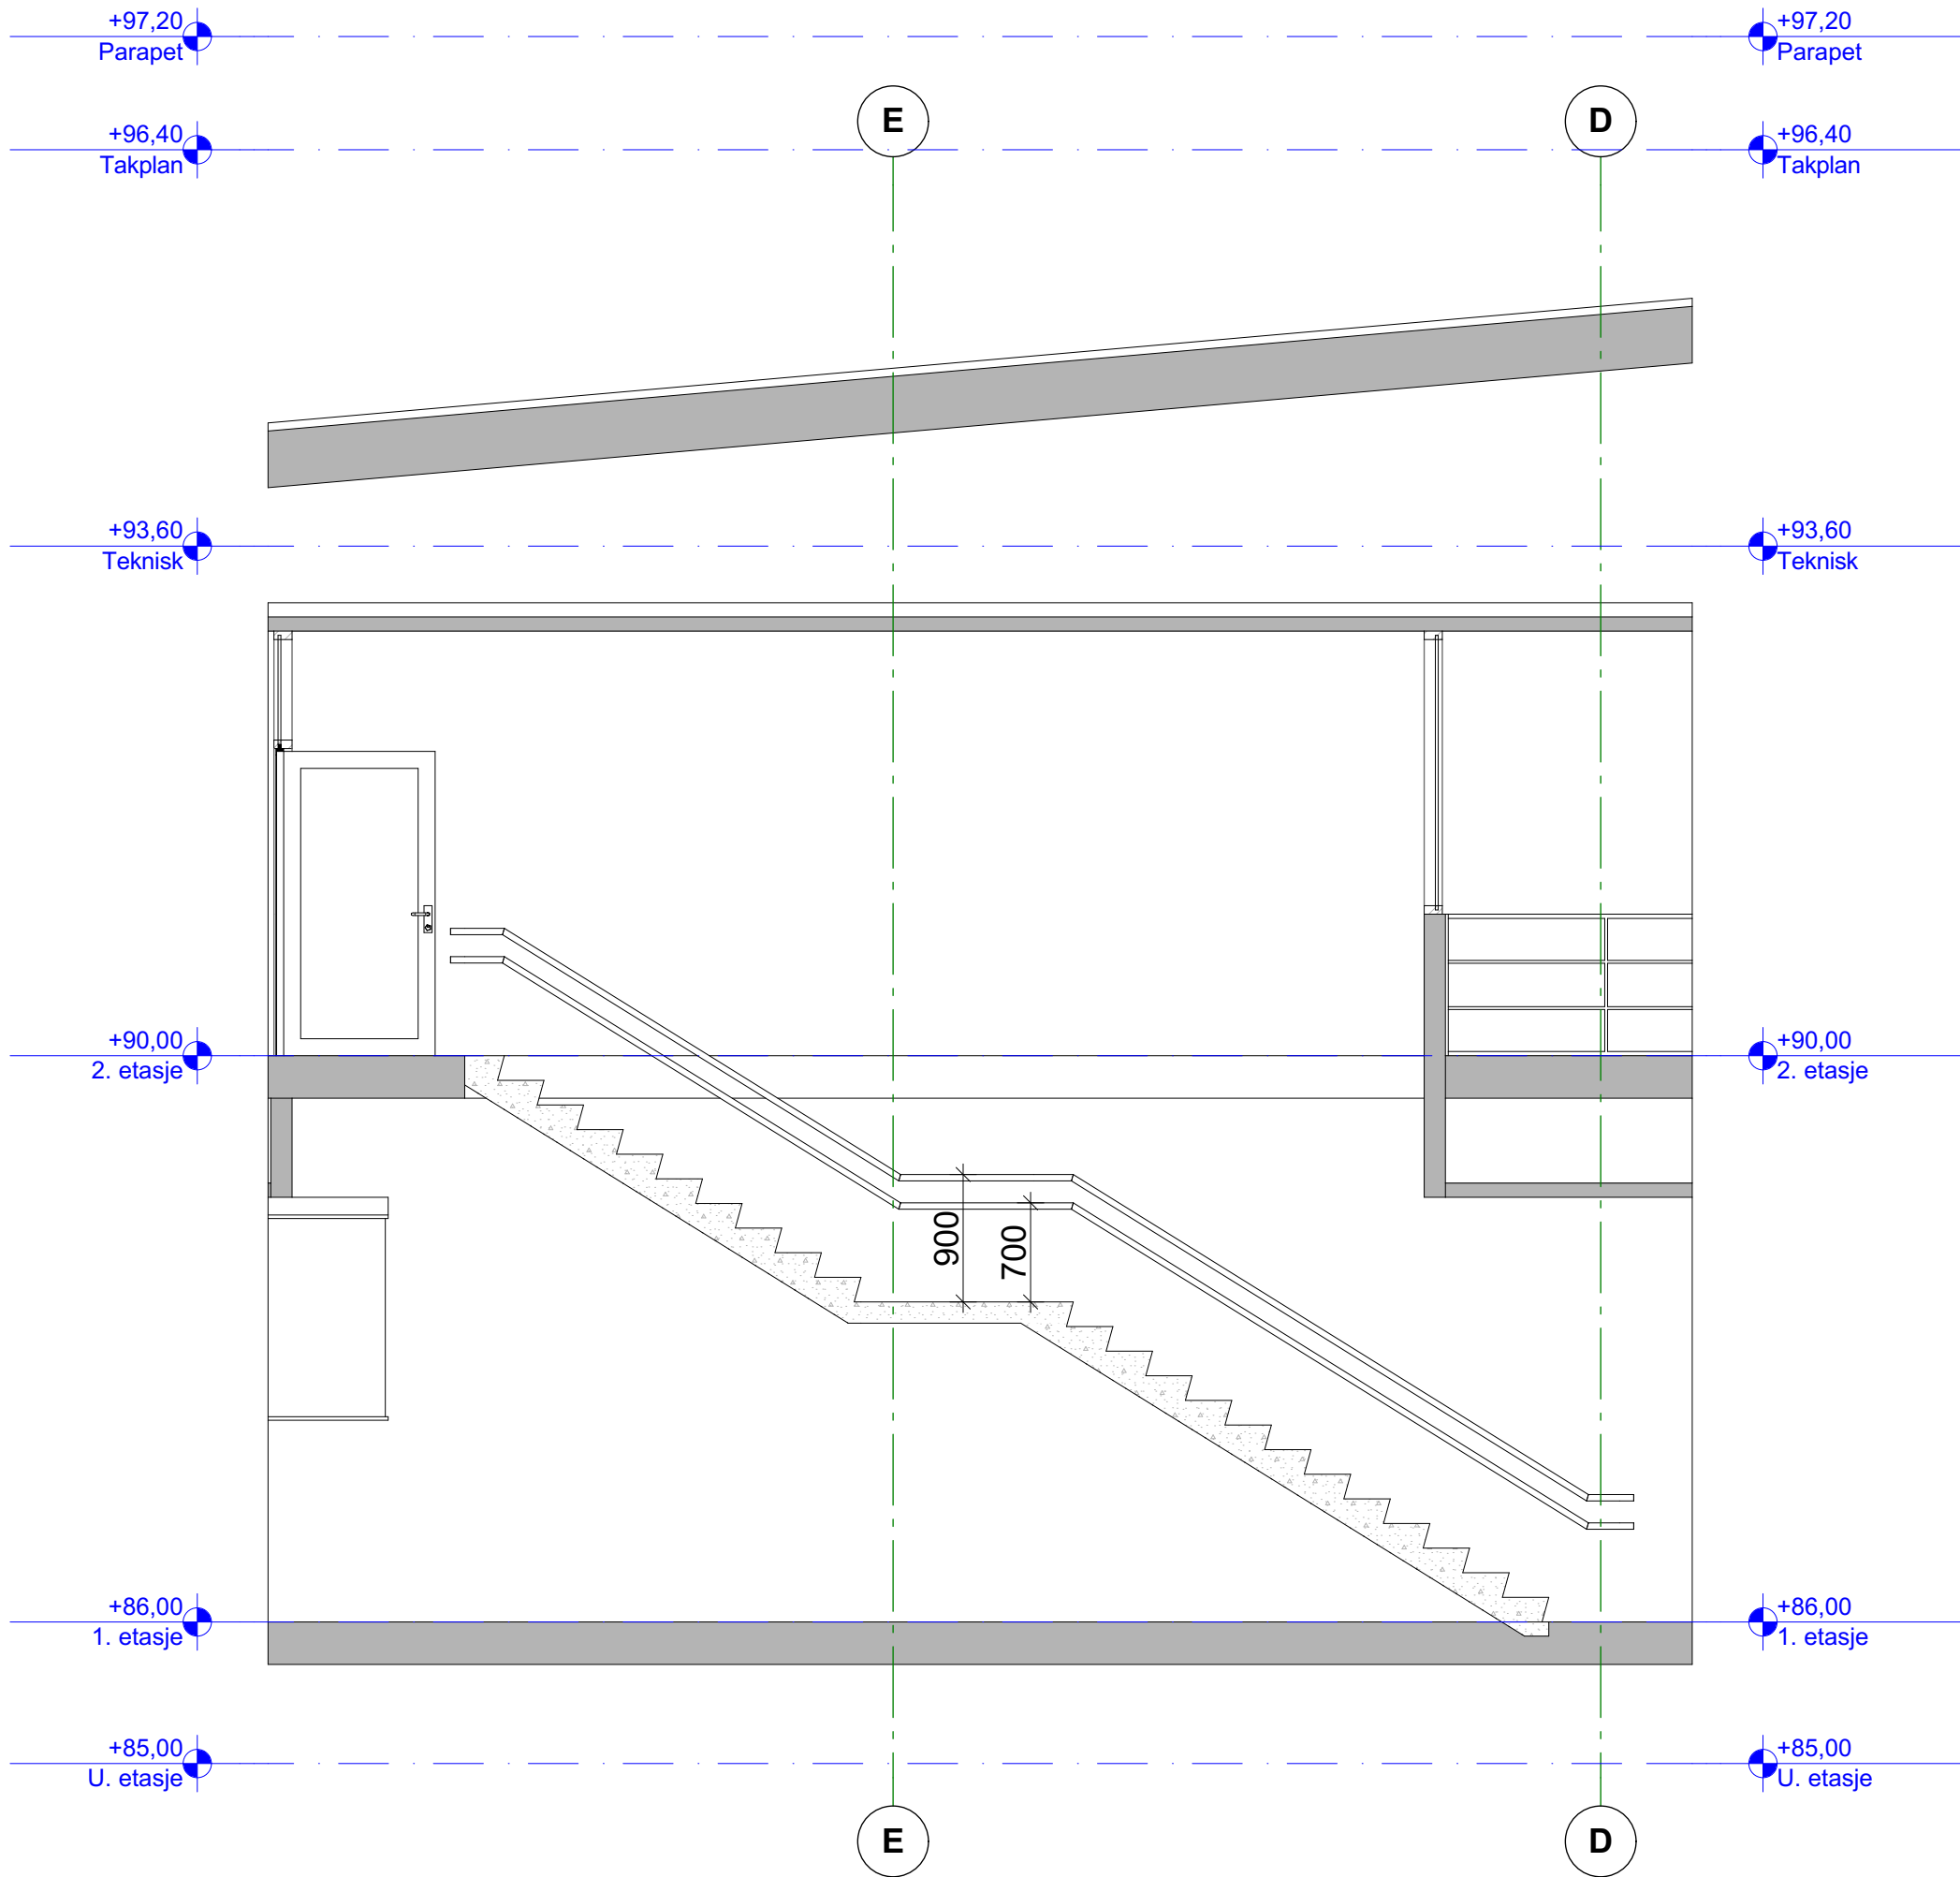

1:50 Snitt M

OBS

Trapper skal dimesjoneres og oppføres etter TEK17 og krav om universell utforming.
Håndløpere monteres i to høyder, 0,7 m og 0,9 m.
Alle trapper skal merkes med taktile farefelt, oppmerksomhetsfelt samt kontrast på trappeneser.

Tegningsnummer: **A E -- 203** Revisjon: **01**

ARK	Asplan Viak AS Simone Ghetti	93 82 49 23 simone.ghetti@asplanviak.no
RIB	Asplan Viak AS Bjørn Salberg	41 51 35 00 bjorn.salberg@asplanviak.no
RIV	Asplan Viak AS Lene Marit Hvidevold	48 14 81 65 lene.hvidevold@asplanviak.no
RIE	Asplan Viak AS Eric Løvås	92 03 78 22 eric.lovas@asplanviak.no

01	Tekst	01.11.2018	SG	CVV
Rev.	Tekst	Rev. dato	Tegn.	Kontroll

Anbudsgrunnlag

Prosjekt: Flerbrukshall Ostereidet Oppdragsgiver: Lindås Kommune Trapp vestibyle	asplan viak
Oppdragsleder: CVV Oppdragsnr.: 617674-01 Tegn. nr.: A E -- 203 Fig. Type Etg. Løpnr.	Koordinatsystem: XXX Sone XX Høydedatum: YYY-YY
Målestokk: 1:50 Arkformat: A1 Rev. A-01	