


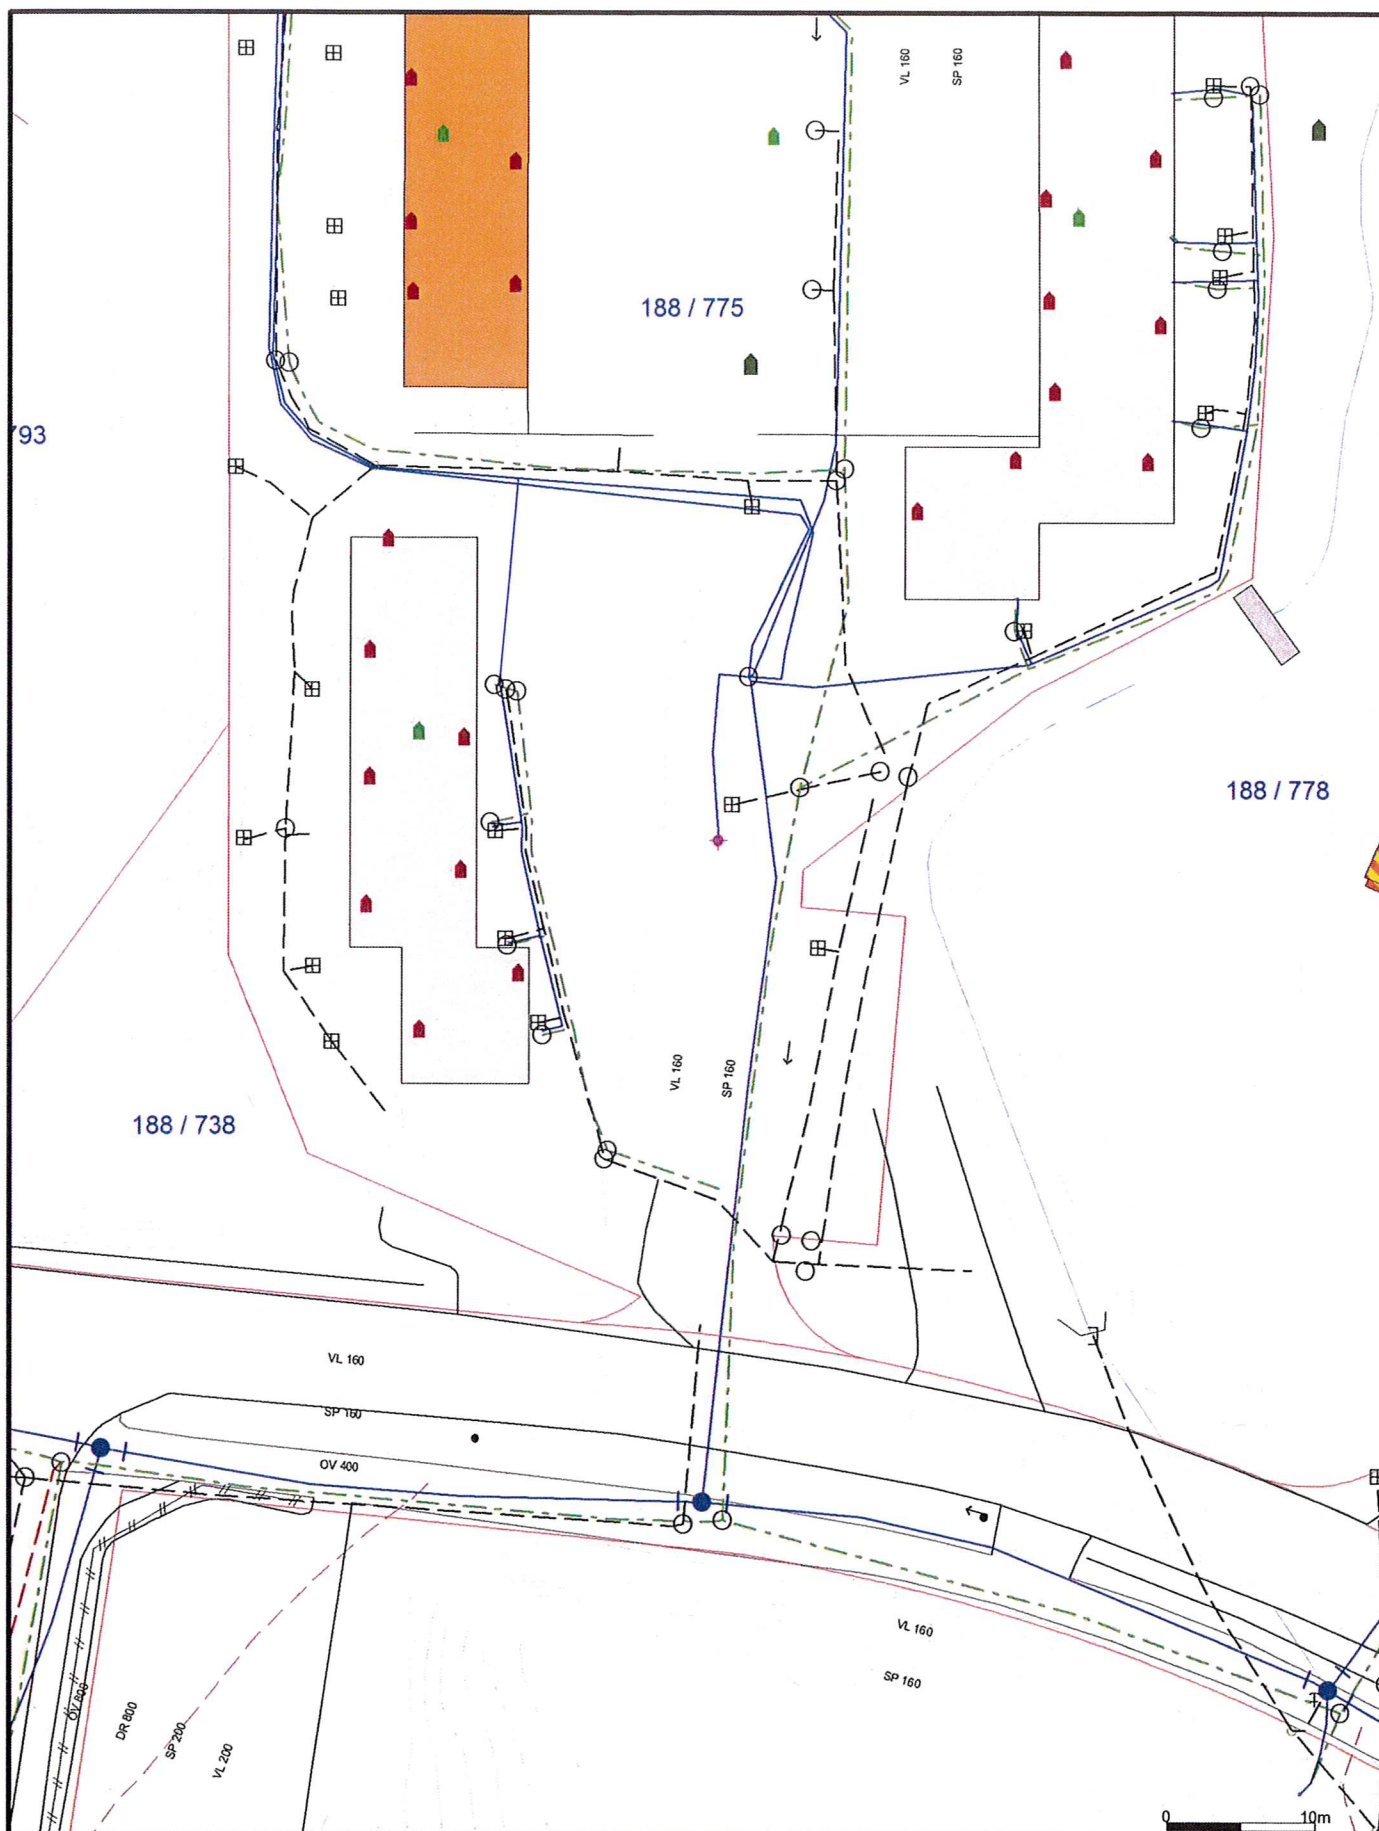

Målte Grenser
 Registrerte Grenser
 Udefinert grense
 Terrengmålte grense
 Konstruert grensepunkt
 Bolig
 Bustad m/leilighet
 Våningshus
 Større bustader
 Hytte/feriehus
 Garasje/uthus
 Industrilager
 Andre bygg

Beliggenhet og høyder må oppfattes som orienterende.
 Koordinatsystem: UTM(EUREF89) - SONE 32 (EPSG:32632)
 Høydesystem: (EPSG:)

Powel AS

Dato: 2019.12.03
 Sign.: ilbe

Oppdragsgiver:
 Adresse:
 Postnr./sted:



Målestokk
 1:500
 Gemini