





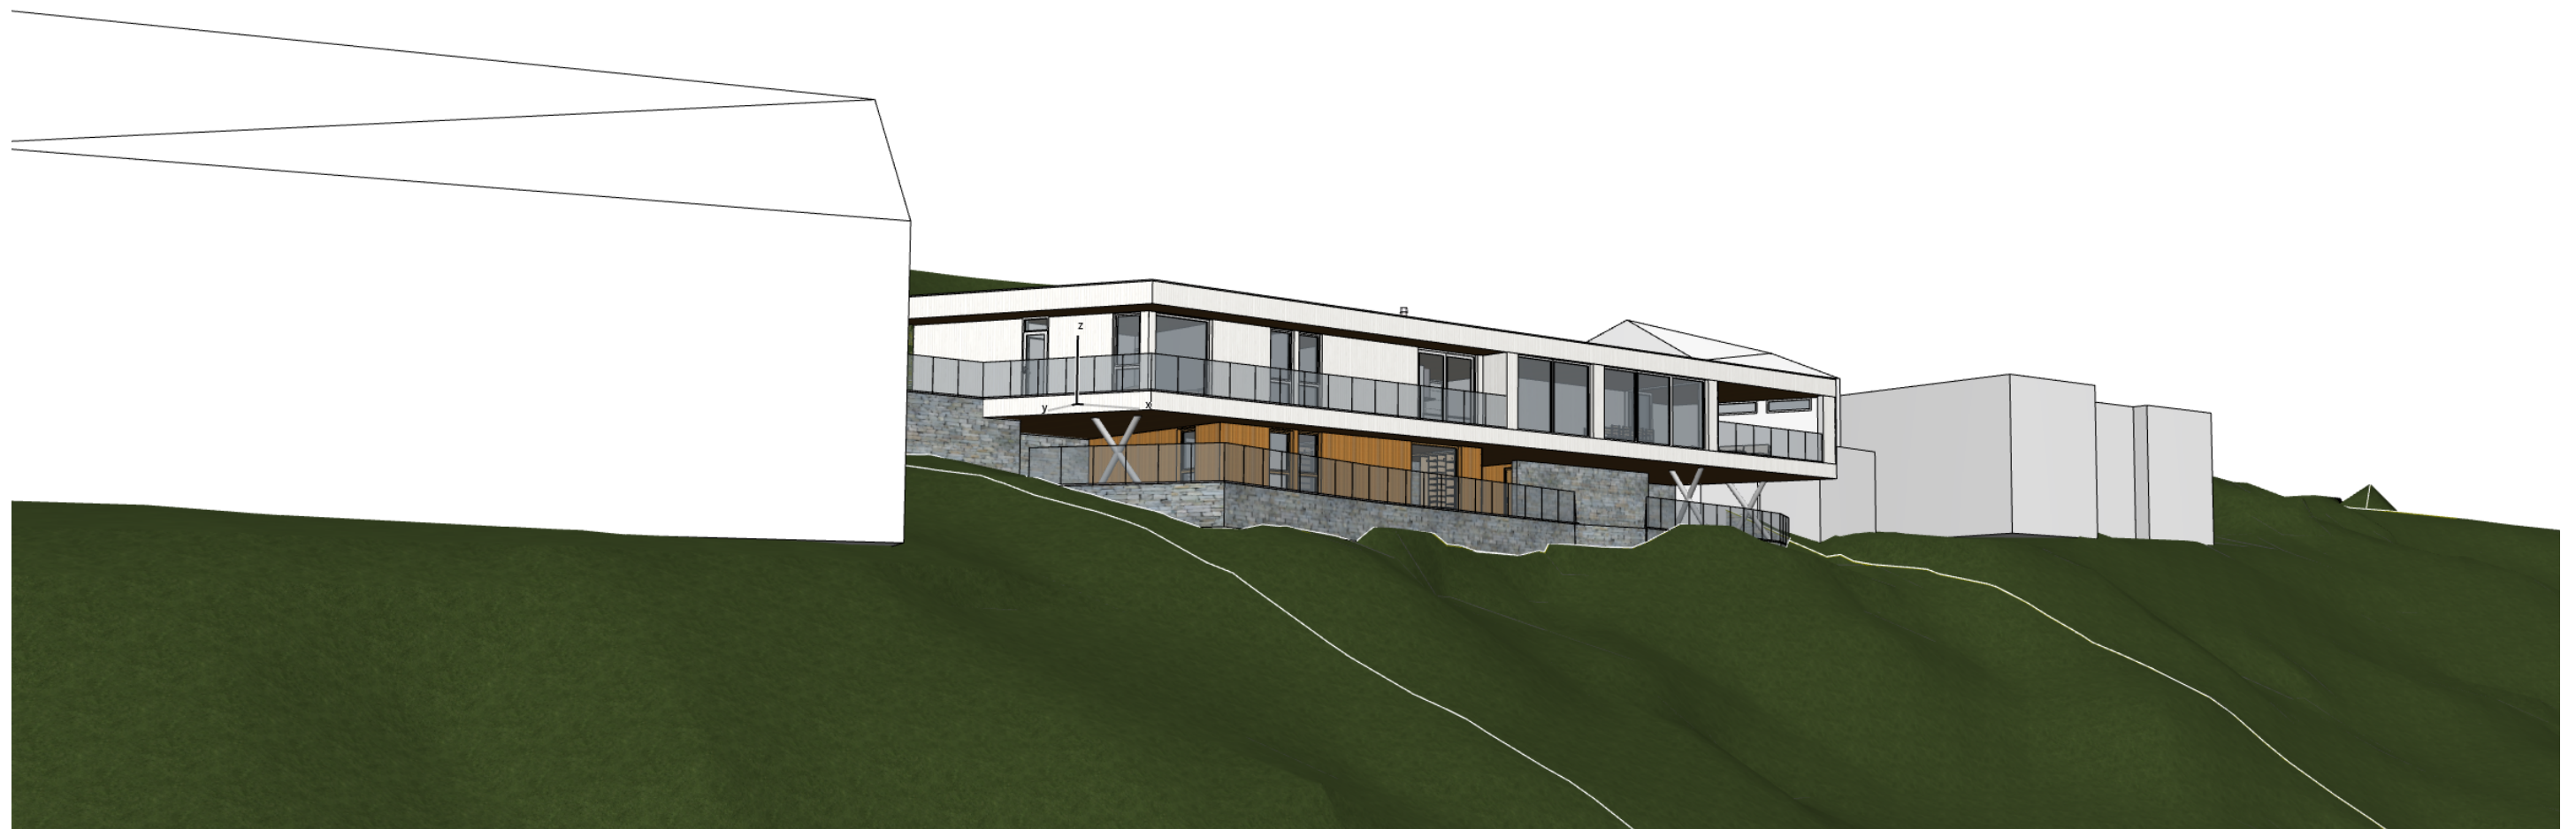


BYA= 332 m²
BRA 1 etg.= 219,4 m² (Overbygget 41,5 m²)
BRA 2 etg.= 67,9 m² (Overbygget 140m²)

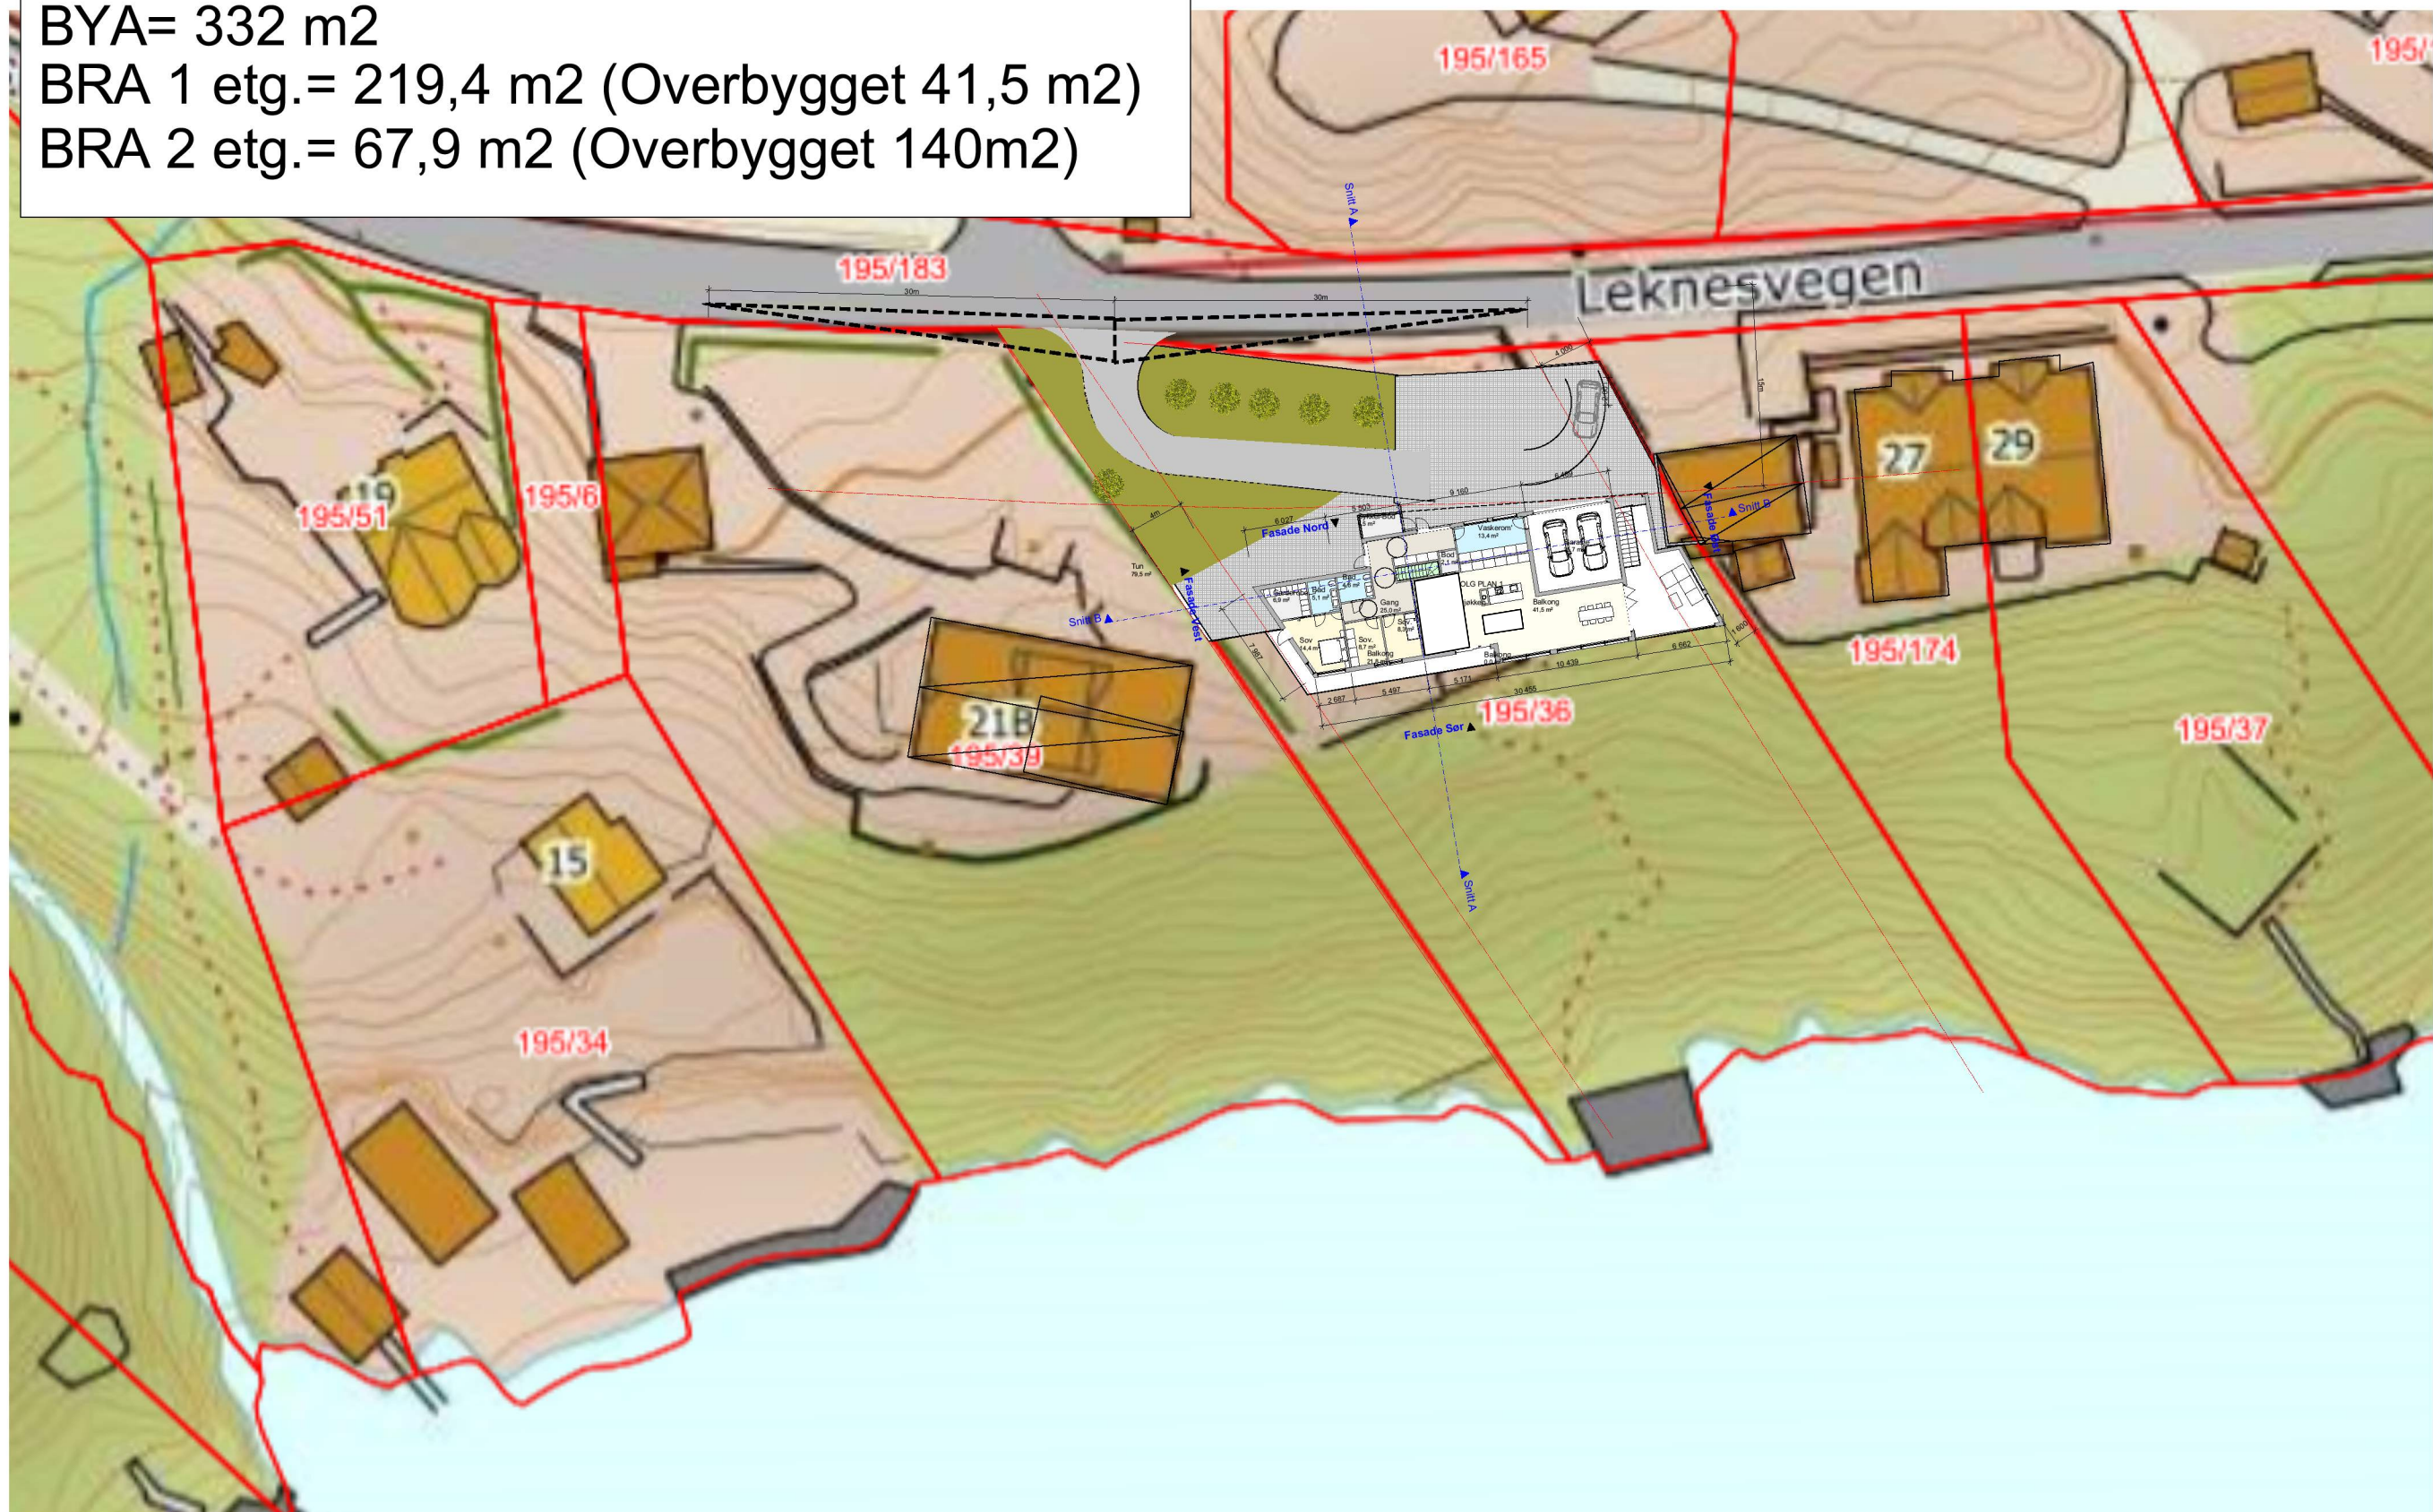


Situasjonsplan


1:500

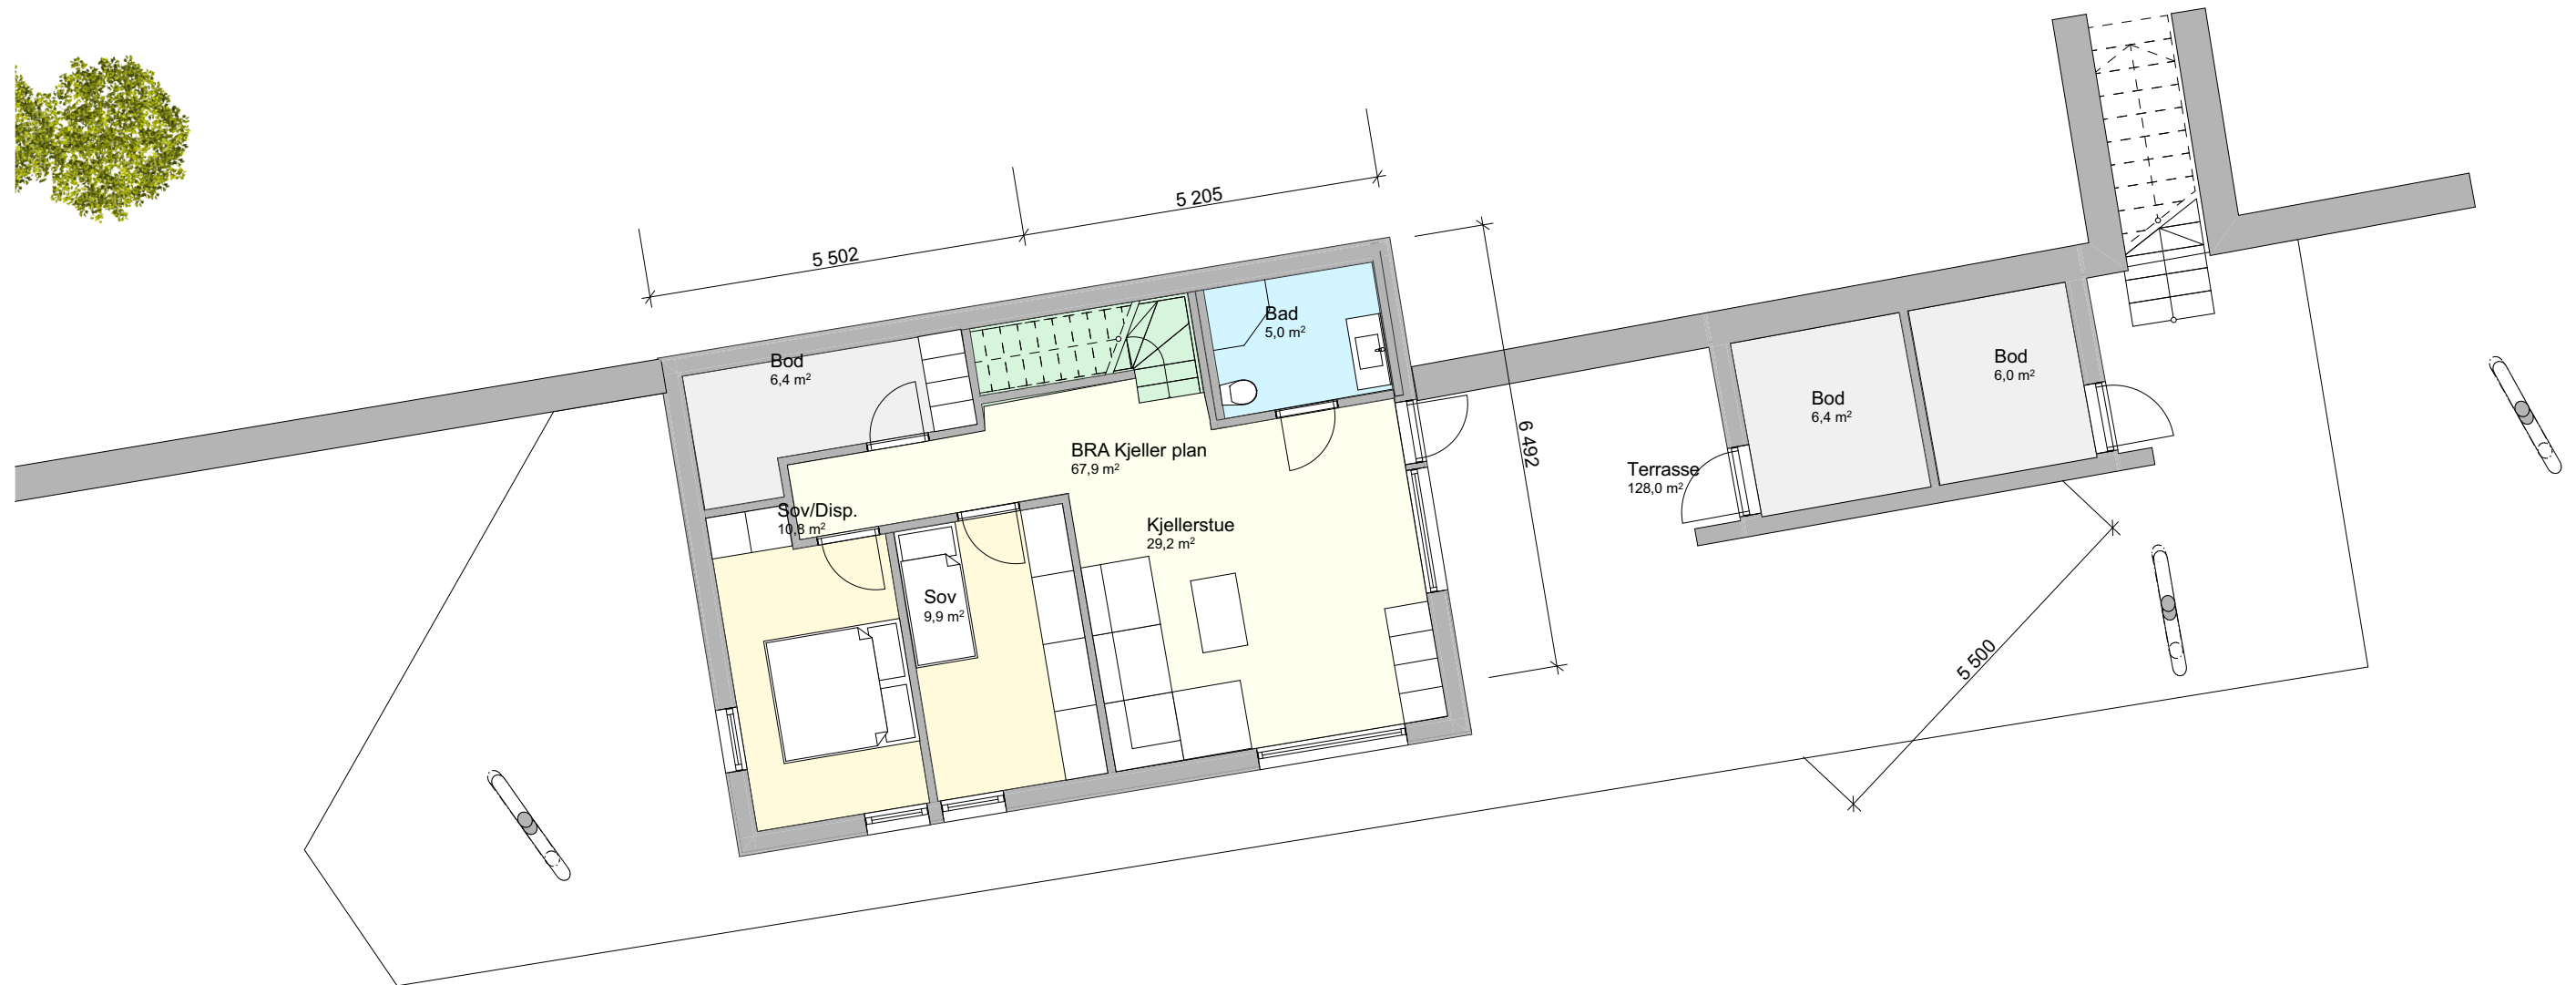


Kjeller

1:100

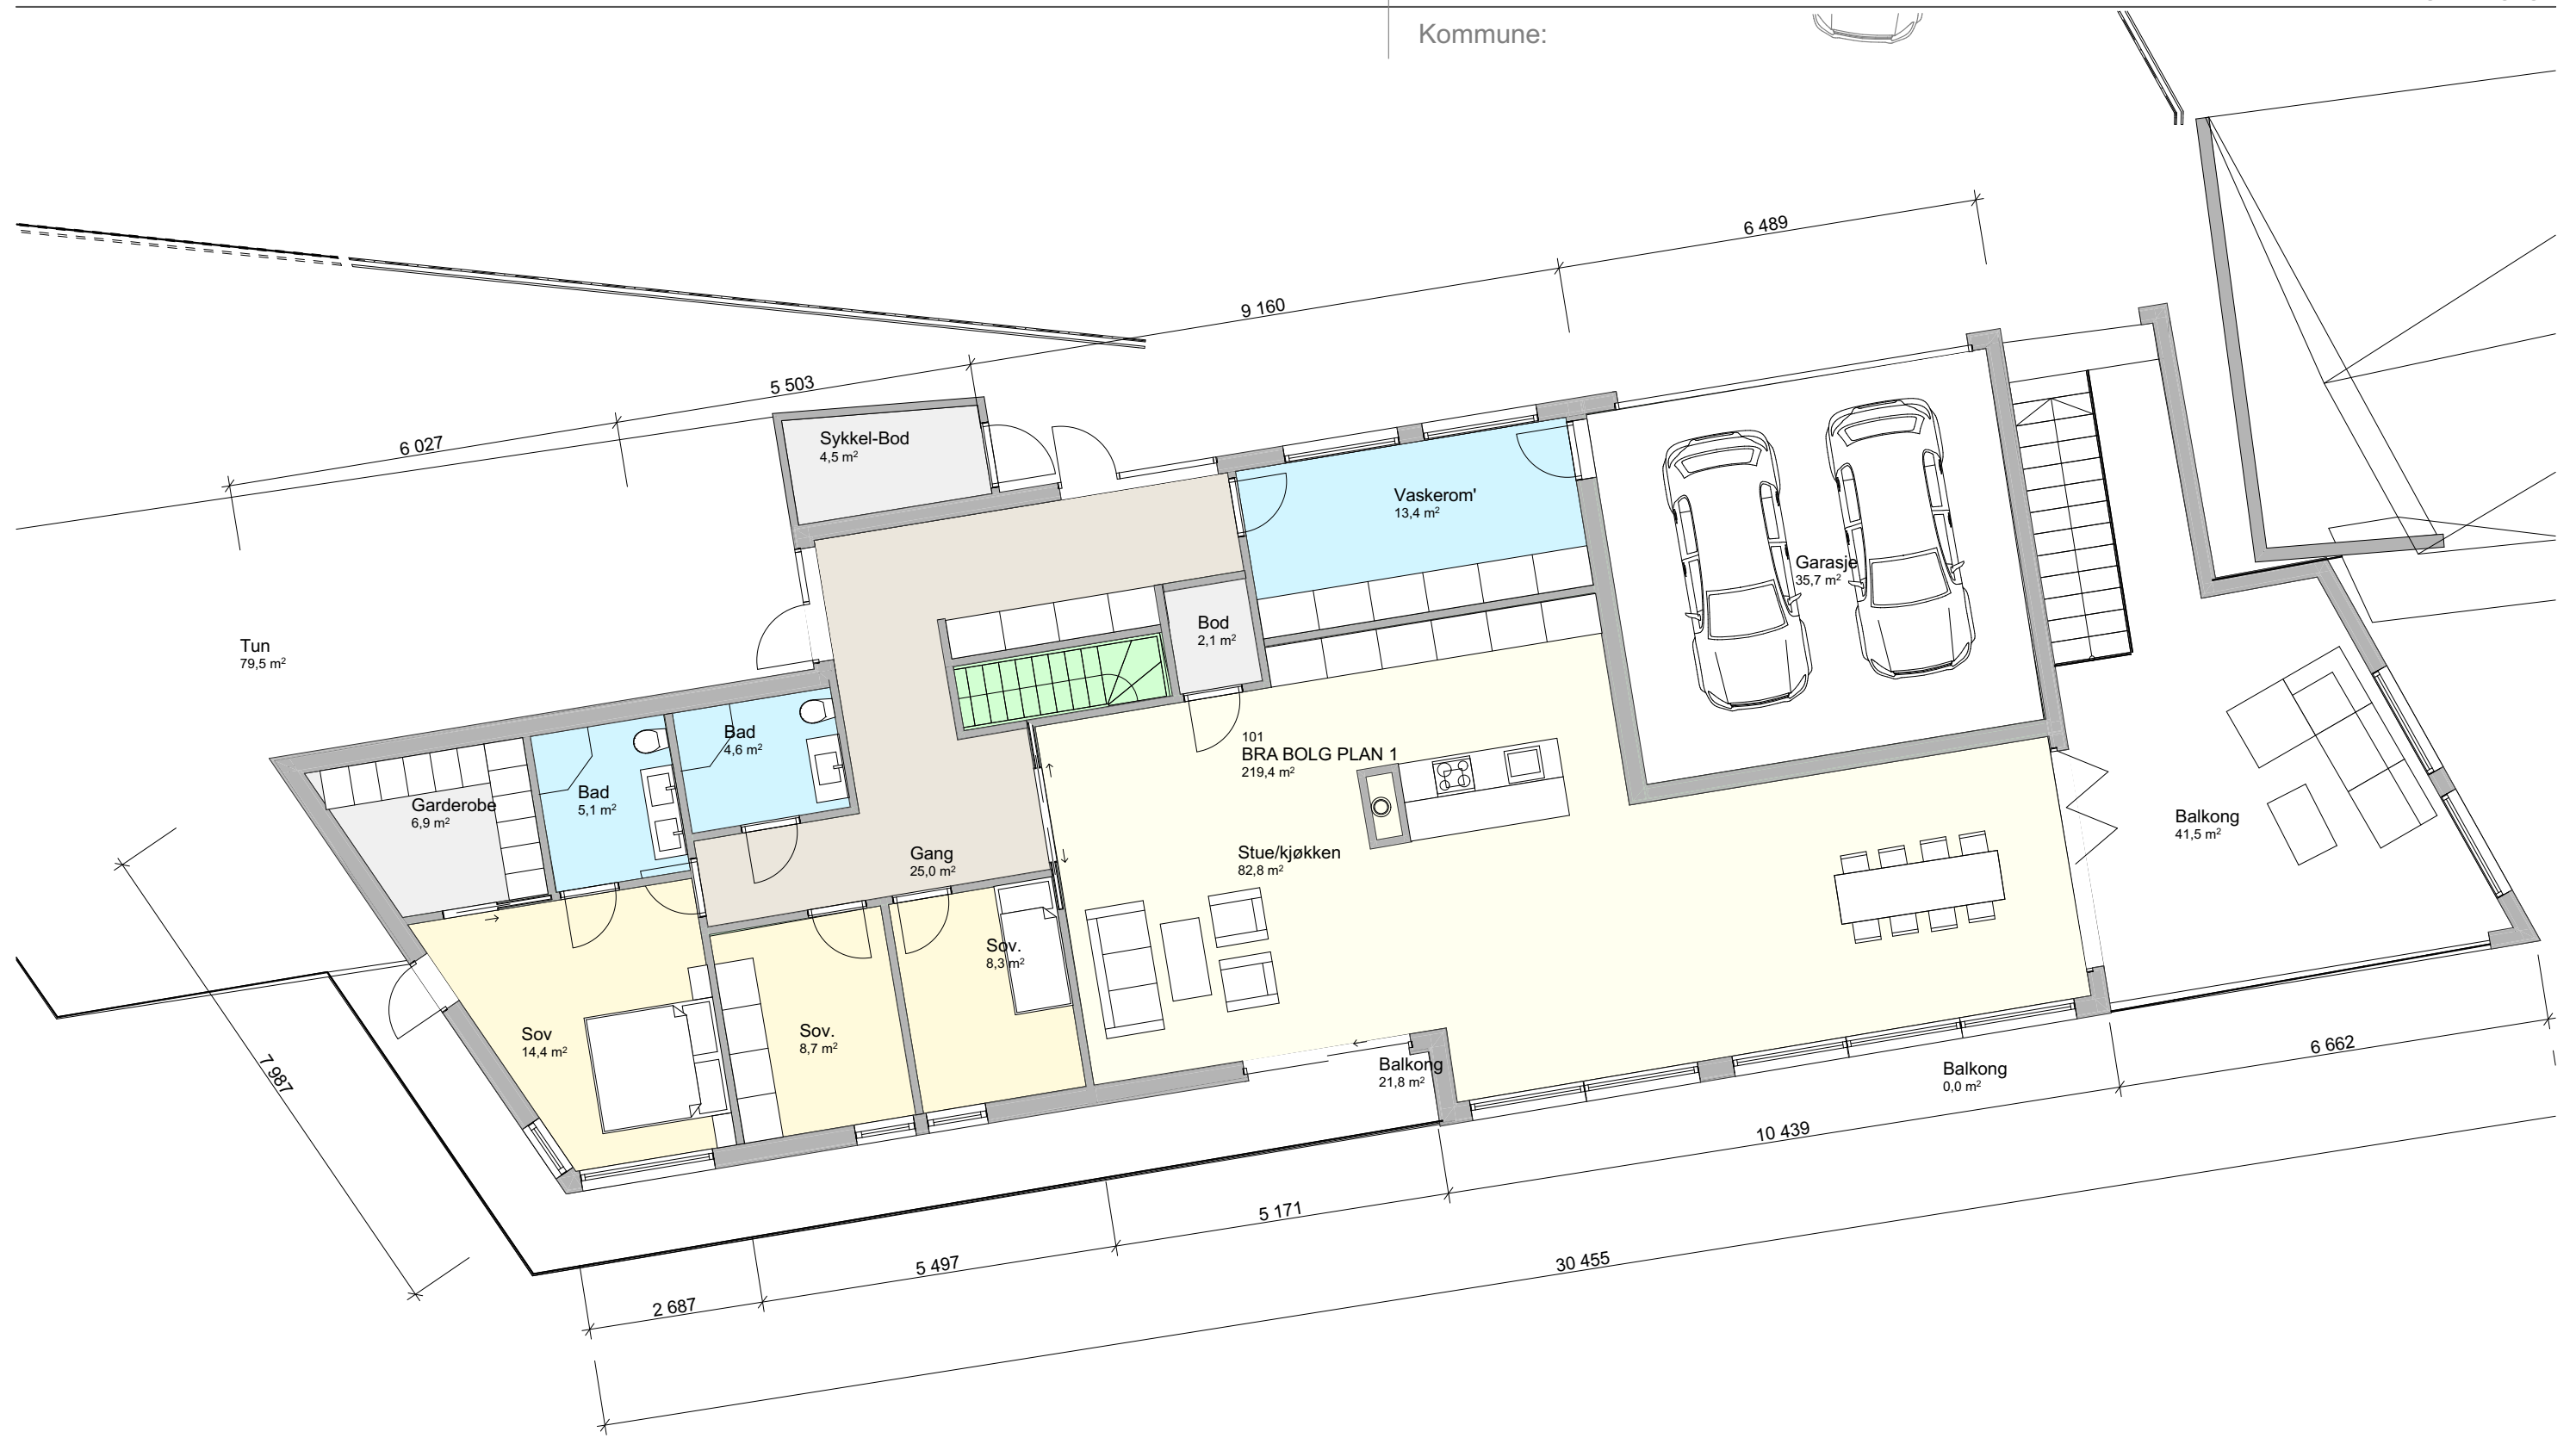


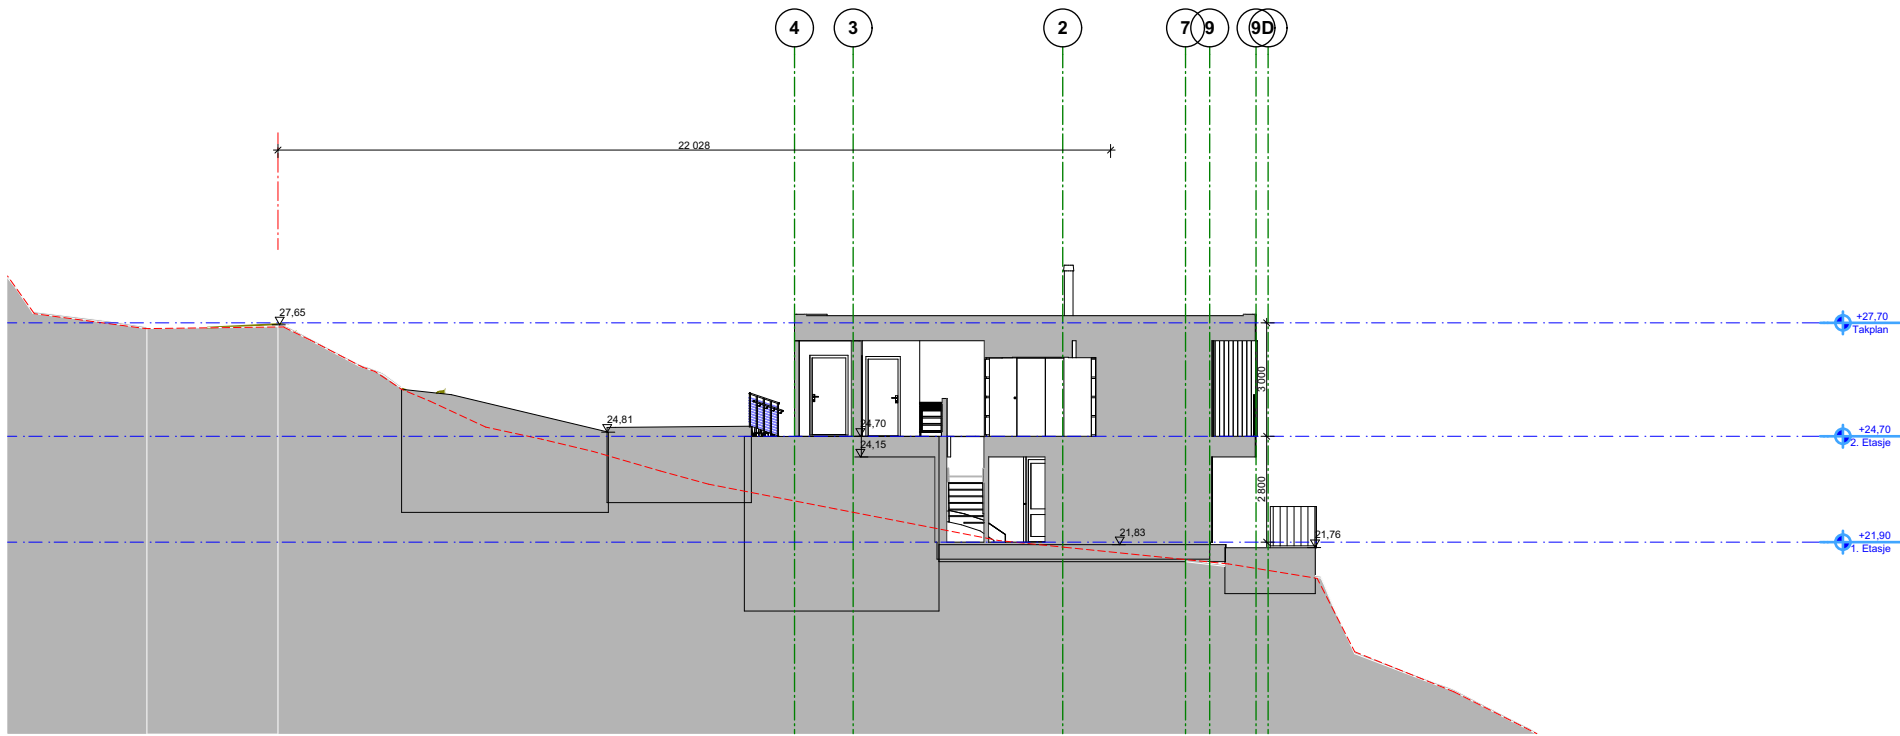


1:200 Snitt A

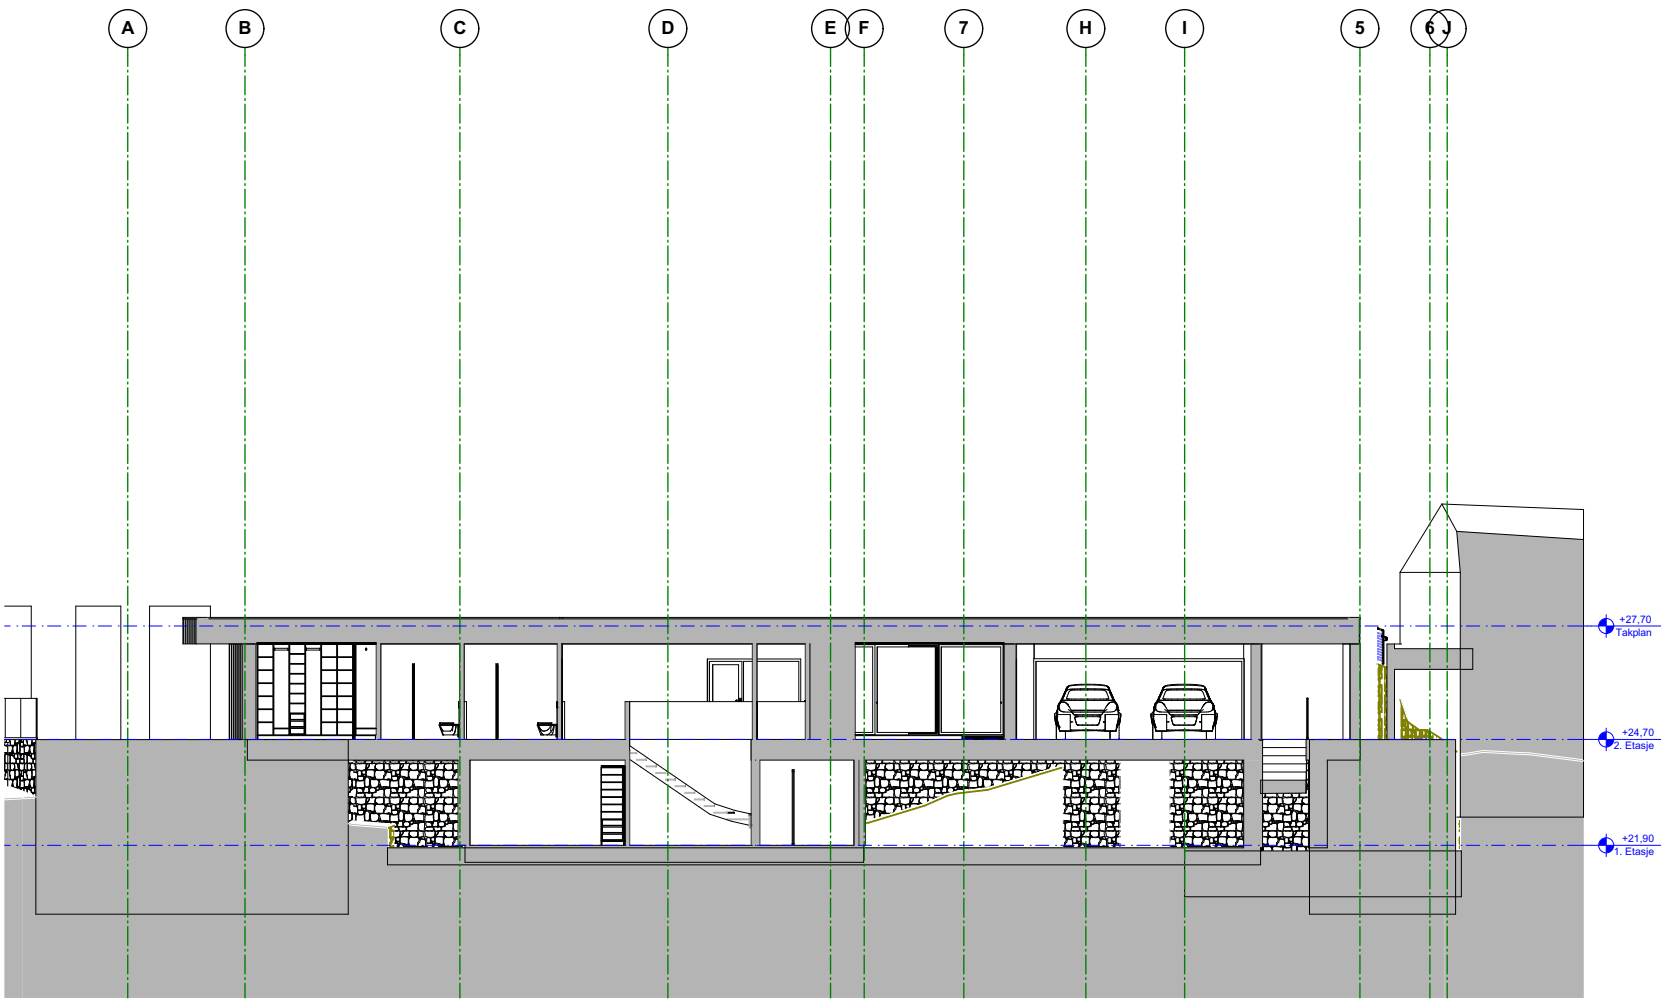


1:200 Snitt B

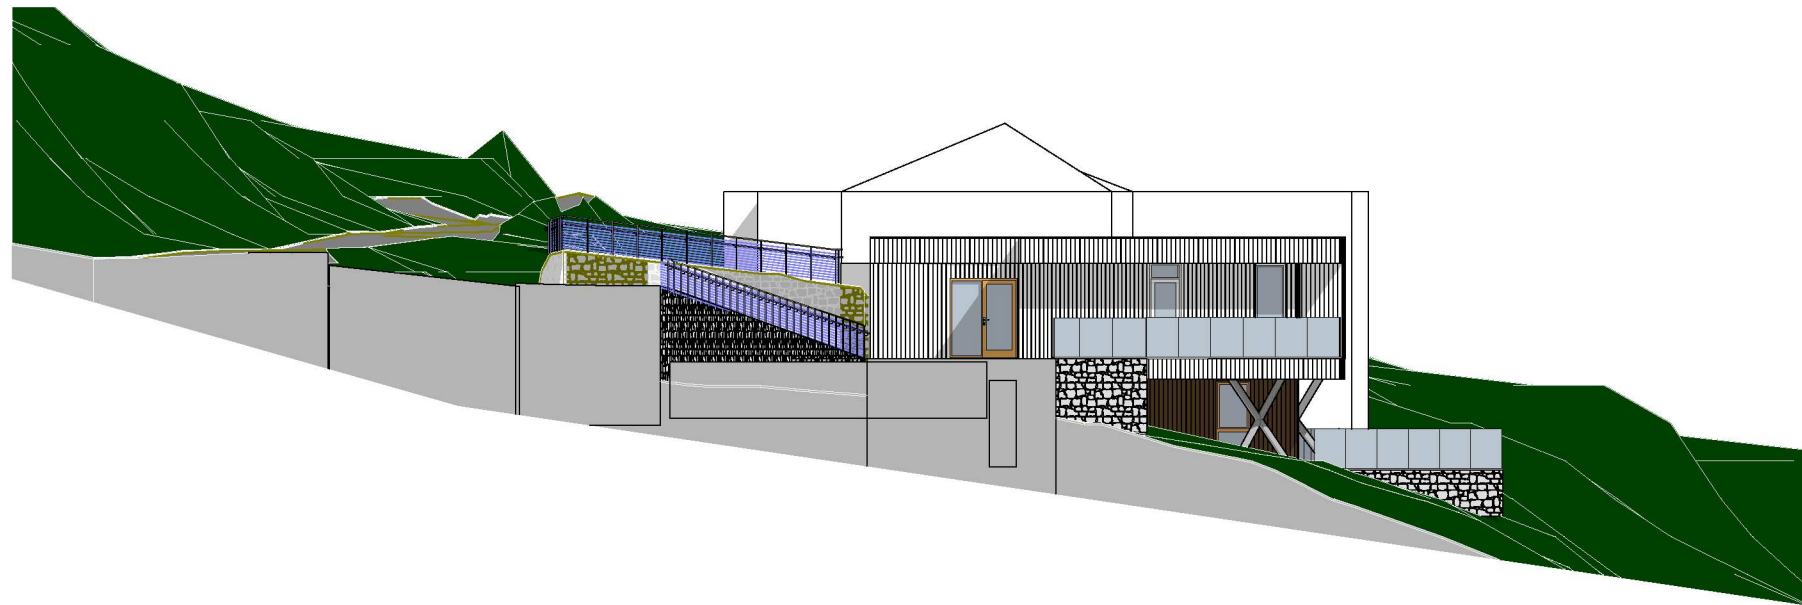


1:200 Fasade Vest

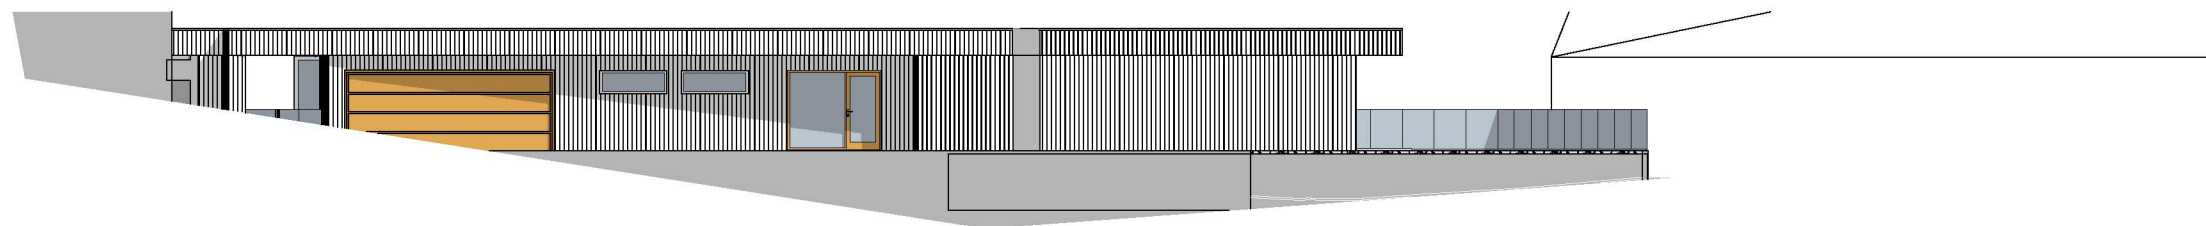


1:200 Fasade Nord

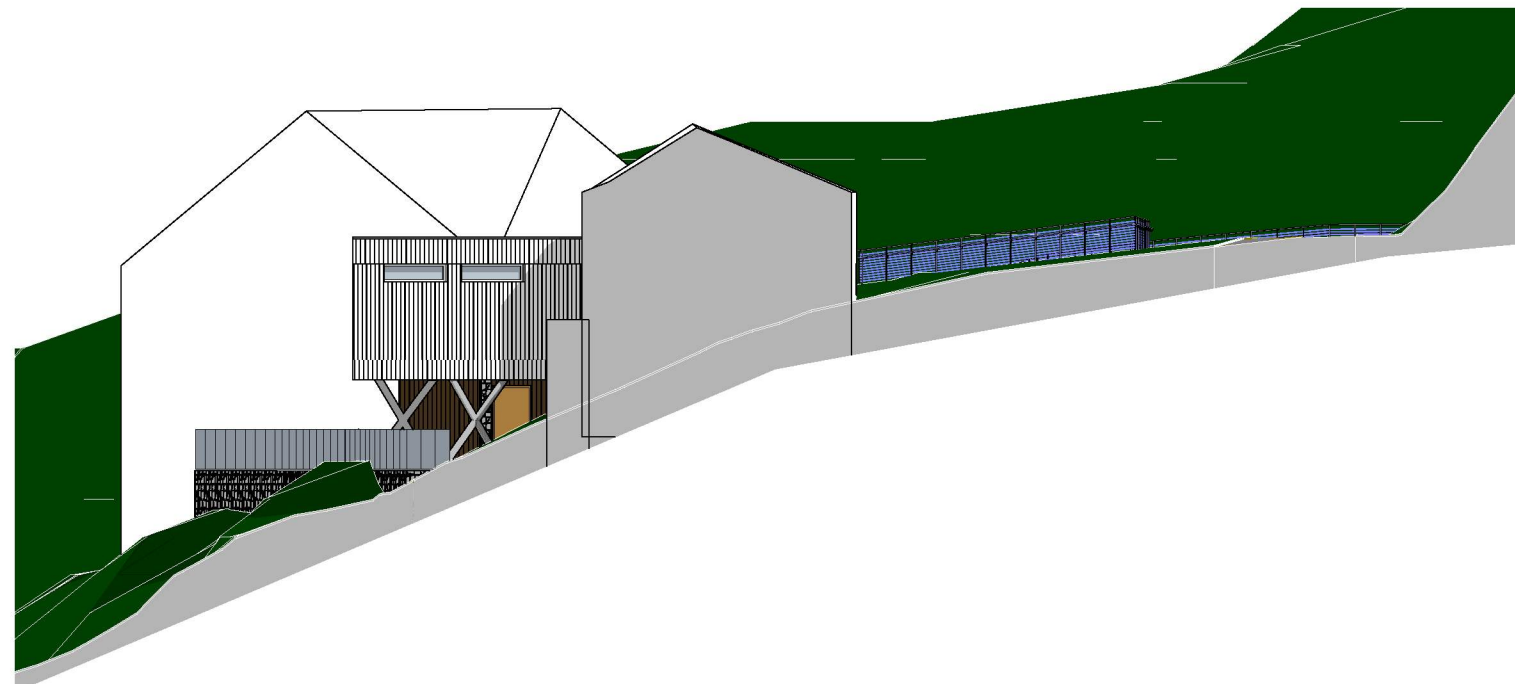


1:200 Fasade Øst

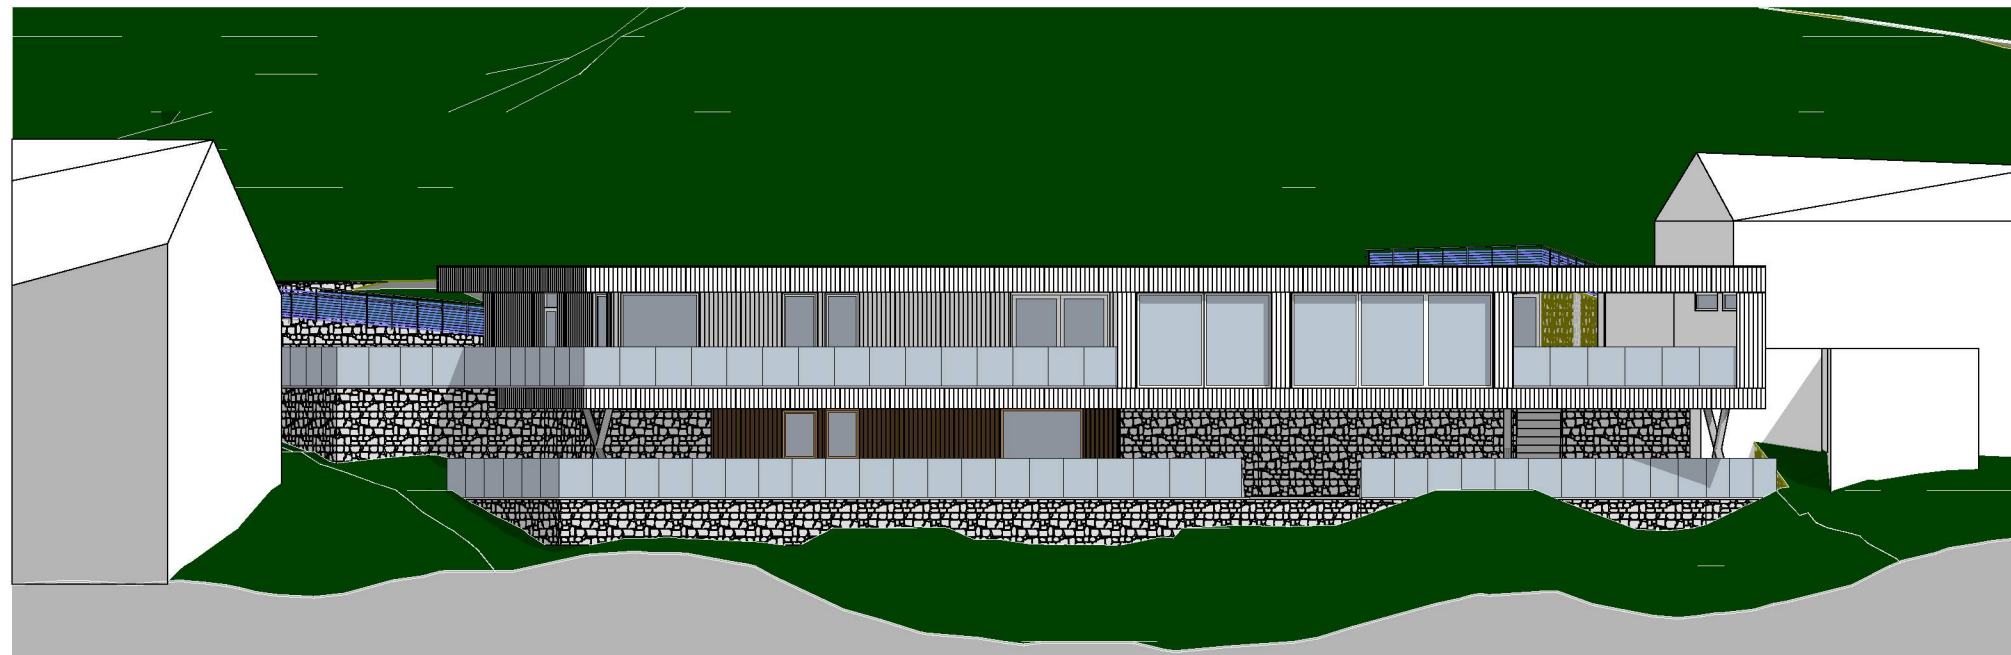

1:200 Fasade Sør

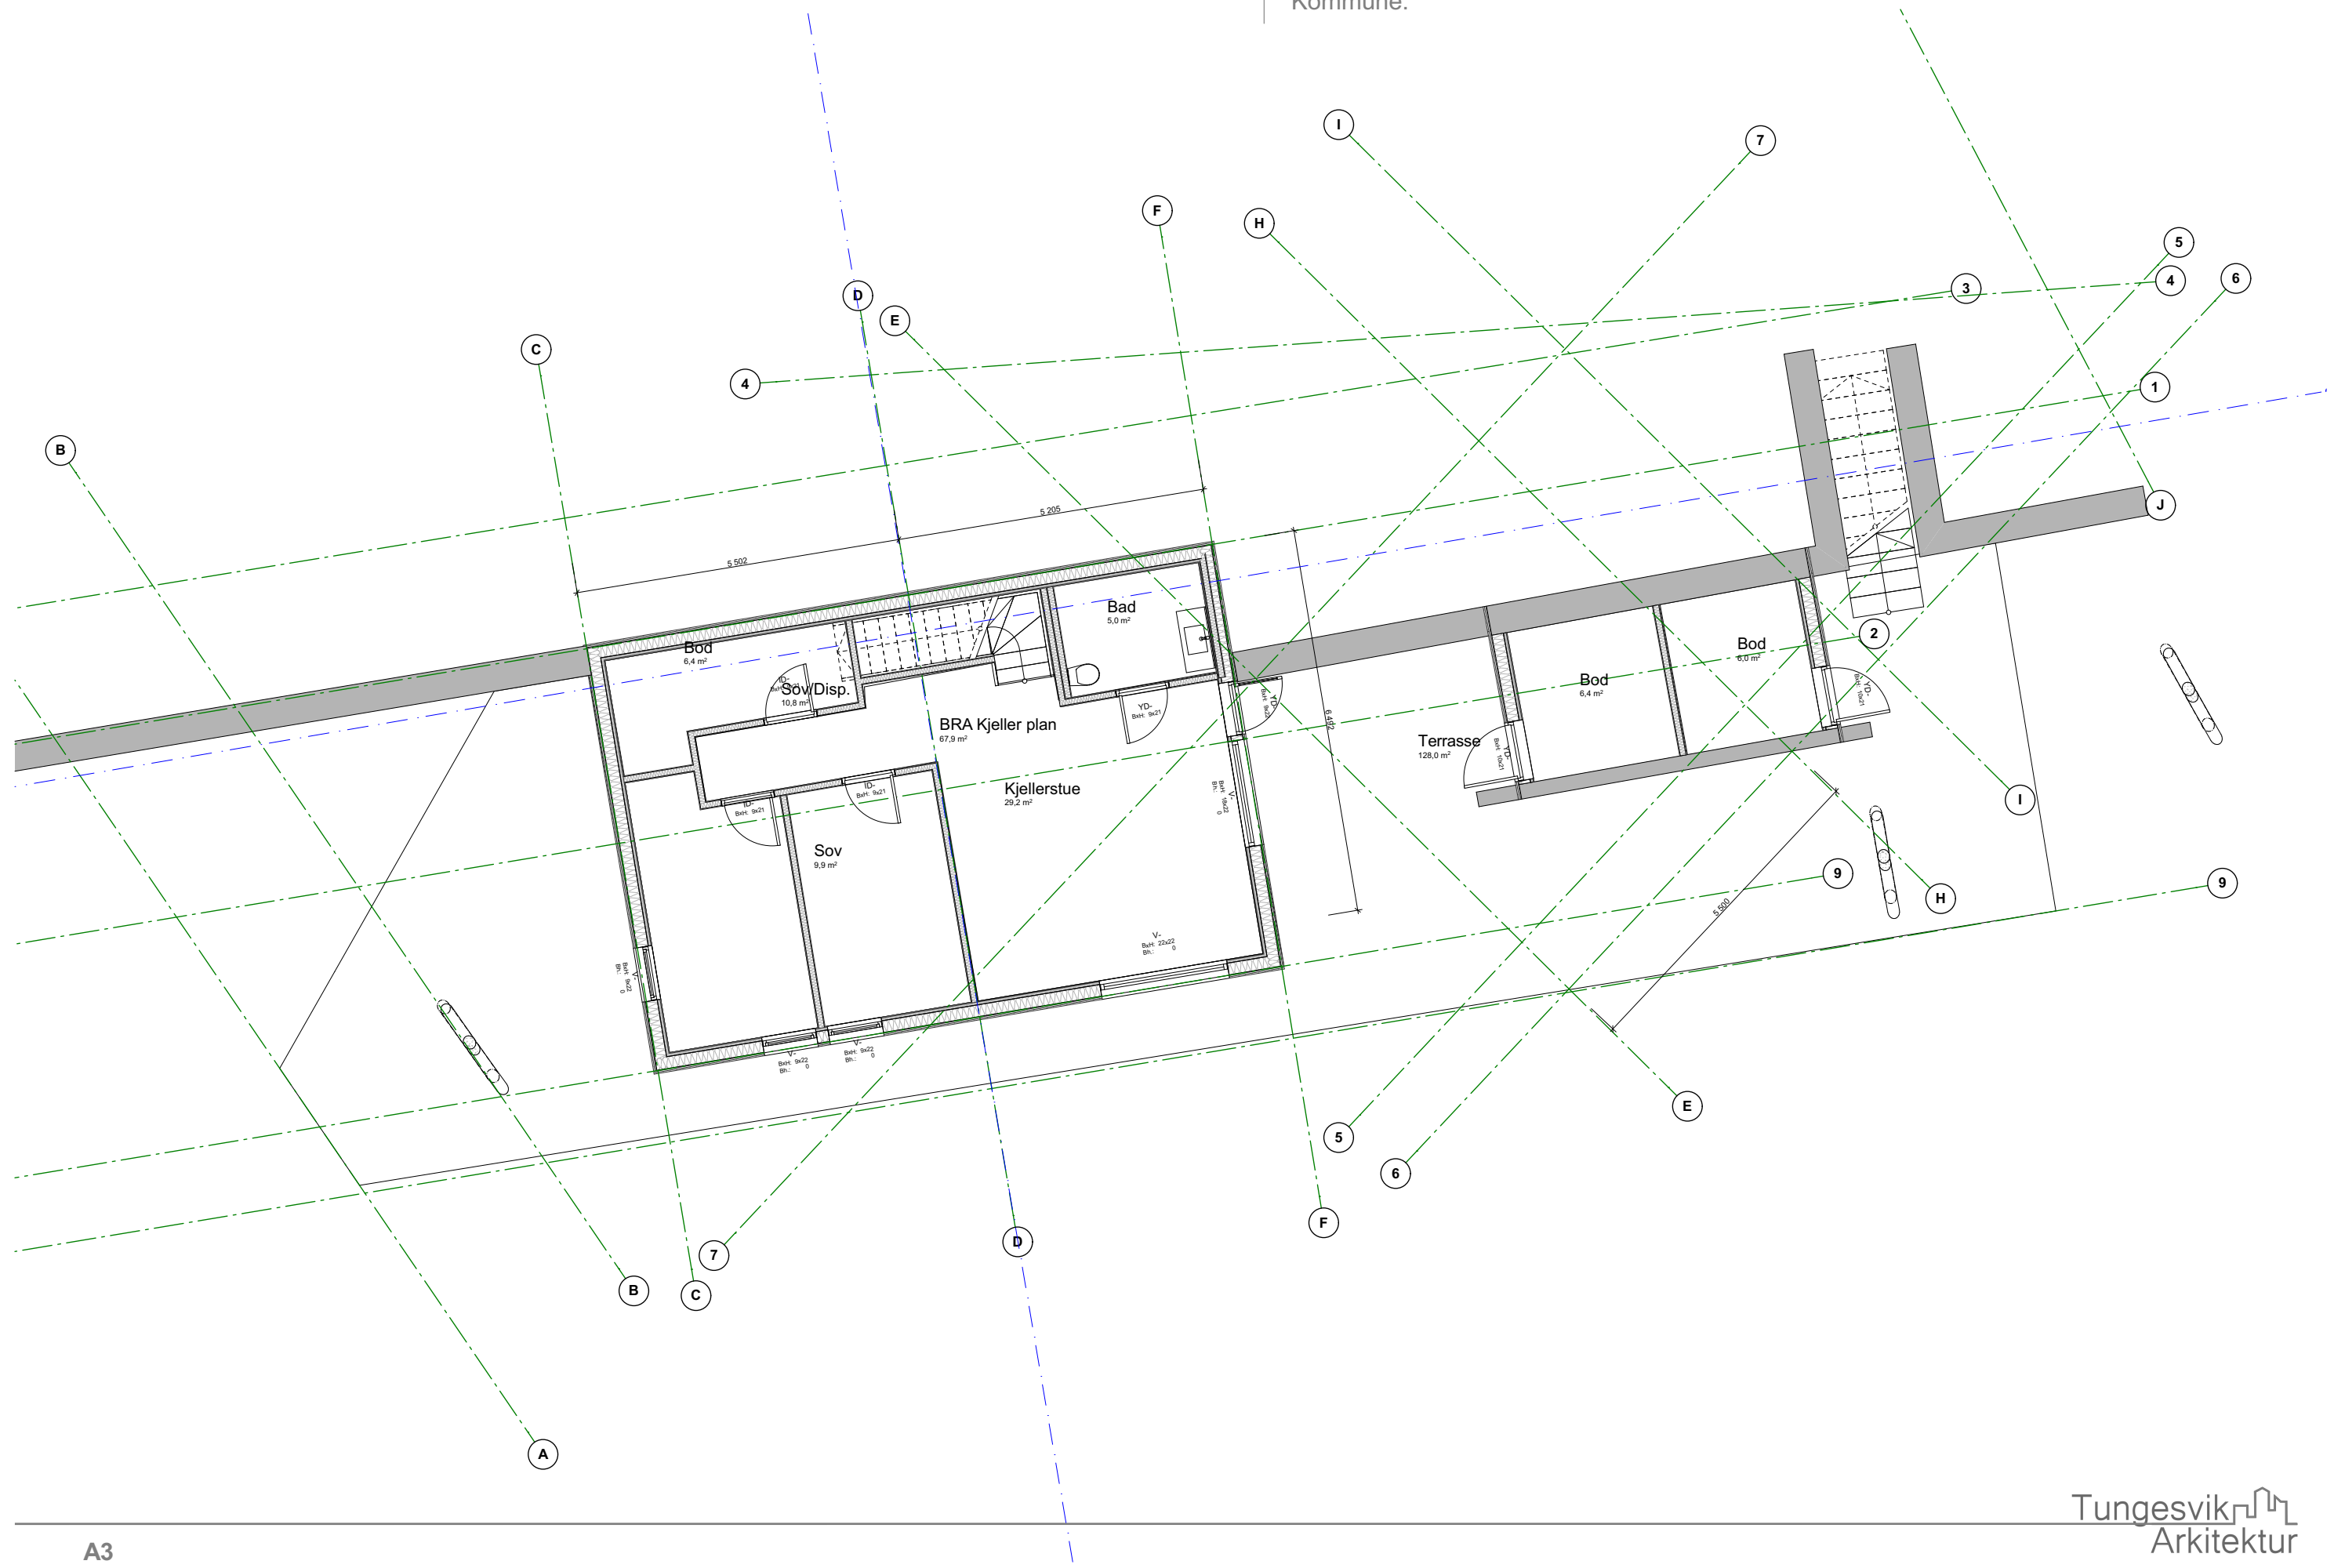

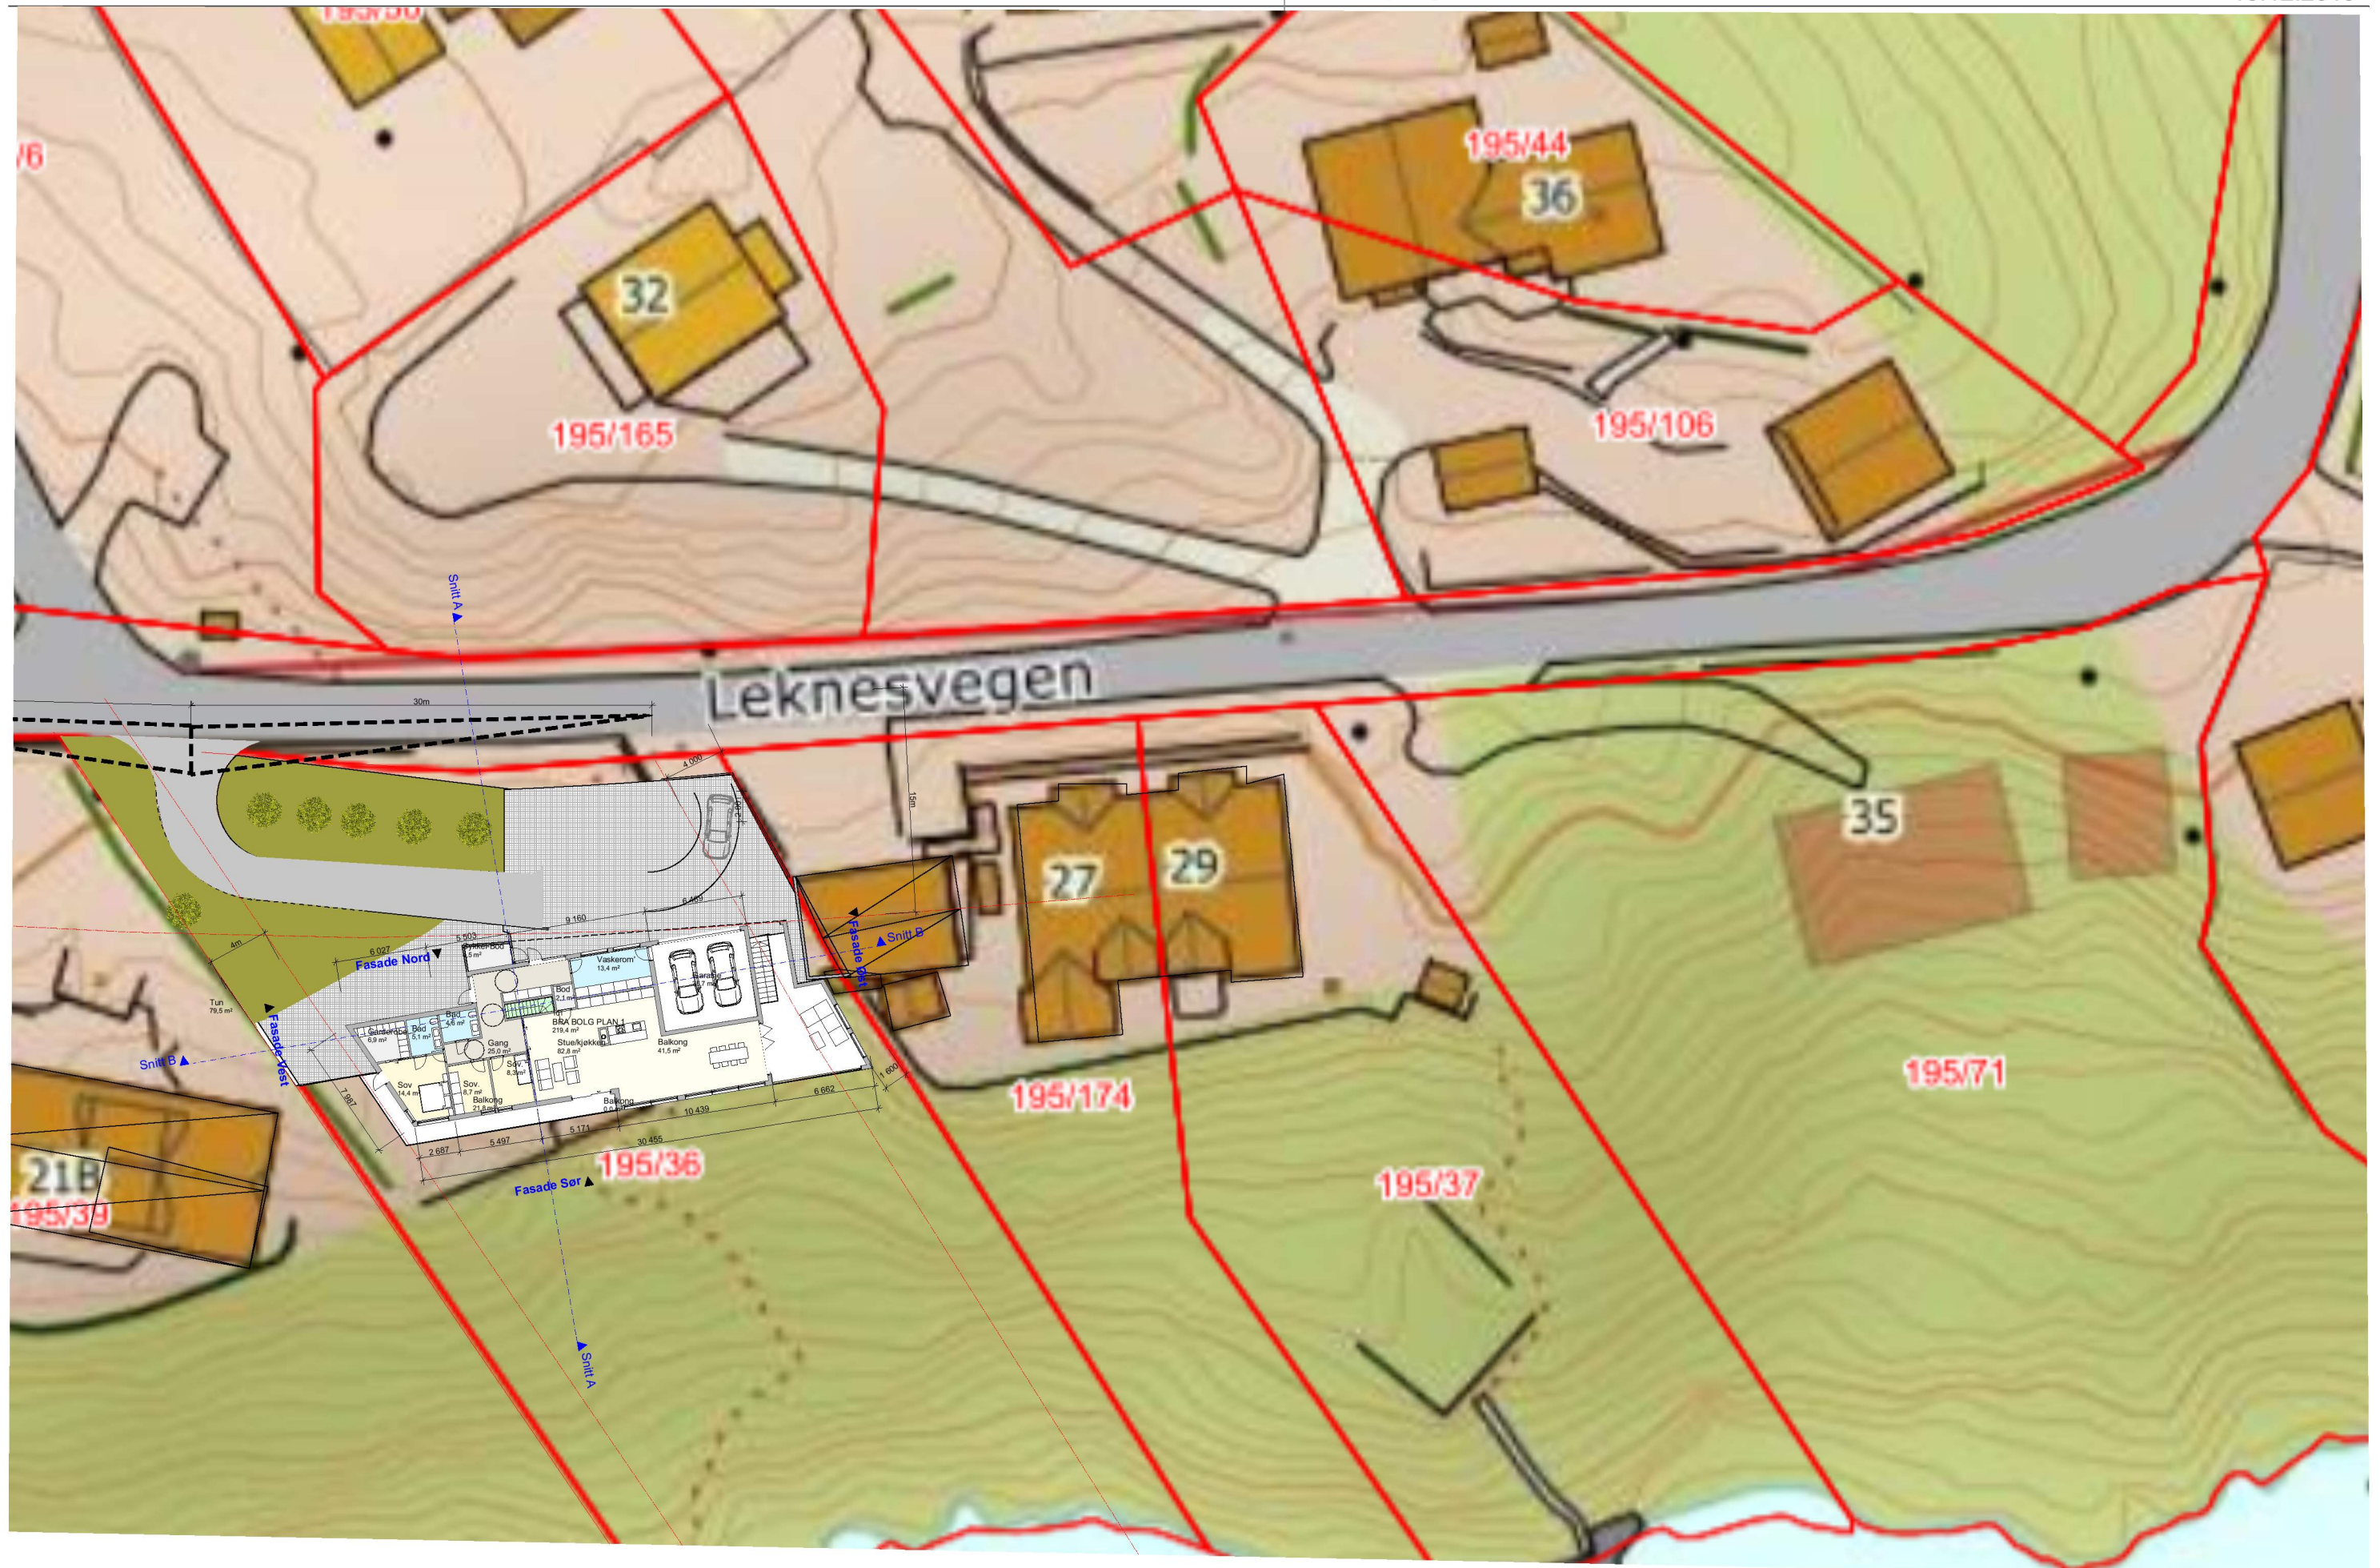

Tegningsliste Skisse/Forprosjekt

Type	Tegn.nr.	Tegningstype	Mål	Ark str.	Med på uts.	Rev.	Endringsnr. (for siste akt. revisjon)	Sign.	Kontr. av	Kommentar
A10 Situasjon_utomhus										
	A10-1	Framside		420 / 297	☒					
	A10-2	fREMSIDE 2		420 / 297	☒					
	A10-3	Situasjonsplan	1:500	420 / 297	☒					
A20 Planer										
	A20-1	Plan 1. Etasje	1:100	420 / 297	☒					
	A20-2	Plan 2. Etasje	1:100	420 / 297	☒					
A30 Snitt										
	A30-1	Snitt A og B	1:200	420 / 297	☒					
A40 Fasader										
	A40-1	Fasade Nord og Vest	1:200	420 / 297	☒					
	A40-2	Fasade Sør og Øst	1:200	420 / 297	☒					

Tegning: Tegningsliste Forprosjekt Prosjektnavn Adresse 0000 Sted	Prosjektnr. Prosjektnr.	Dato opprettet Dato oppr.	Gnr./Bnr. Gnr/Bnr/Festenr	Mål	Tegningsnr. A01-1
	Fase. Status	Sign.	Kontroll:	Godkjent	Rev. ID

Tegning- og distribusjonsliste Skisse/Forprosjekt																			
										Utsendes til							Kommentar		
Type	Tegn.nr.	Tegningstype	Mål	Format	Med på uts.	Rev.	Endringsnr. (for siste akt. revisjon)	Sign.	Kontr. av	BHR	Webhotell	RIB	RIE	RIV	IARK	LARK			
A10 Situasjon_utomhus																			
	A10-1	Framside		A3 Liggende	☒														
	A10-2	fREMSIDE 2		A3 Liggende	☒														
	A10-3	Situasjonsplan	1:500	A3 Liggende	☒														
A20 Planer																			
	A20-1	Plan 1. Etasje	1:100	A3 Liggende	☒														
	A20-2	Plan 2. Etasje	1:100	A3 Liggende	☒														
A30 Snitt																			
	A30-1	Snitt A og B	1:200	A3 Liggende	☒														
A40 Fasader																			
	A40-1	Fasade Nord og Vest	1:200	A3 Liggende	☒														
	A40-2	Fasade Sør og Øst	1:200	A3 Liggende	☒														
							Tegning			Prosjektnr.		Dato opprettet		Gnr./Bnr./Festenr.		Mål:		Tegningsnr.	
							Tegning- og distr.liste skisse/forprosjekt			Prosjektnr.		Dato oppr.		Gnr/Bnr/Festenr				A01-2	
							Prosjektnavn			Fase.		Sign.		Kontroll		Godkjent		Rev. ID	
							Adresse 0000 Sted			Status									
Rev	Nr	Beskrivelse		Dato	Sign	Kontr													

Revisjonsliste siste endringer

Type	ID	Tegning	Format	Mål	Rev.	Rev. beskrivelse	Endrings nr.	Endringsbeskrivelse	Utstedt	Dato	Sign.	Kontr. av	Kommentar
------	----	---------	--------	-----	------	------------------	--------------	---------------------	---------	------	-------	-----------	-----------

						Tegning Revisjonsliste Prosjektnavn Adresse 0000 Sted	Prosjektnr. Prosjektnr.	Dato opprettet Dato oppr.	Gnr./Bnr./Festenr. Gnr/Bnr/Festenr	Mål:	Tegningsnr. A01-3
							Fase. Status	Sign.	Kontroll	Godkjent	Rev. ID
Rev	Nr	Beskrivelse	Dato	Sign	Kontr						