


Snitt B -B

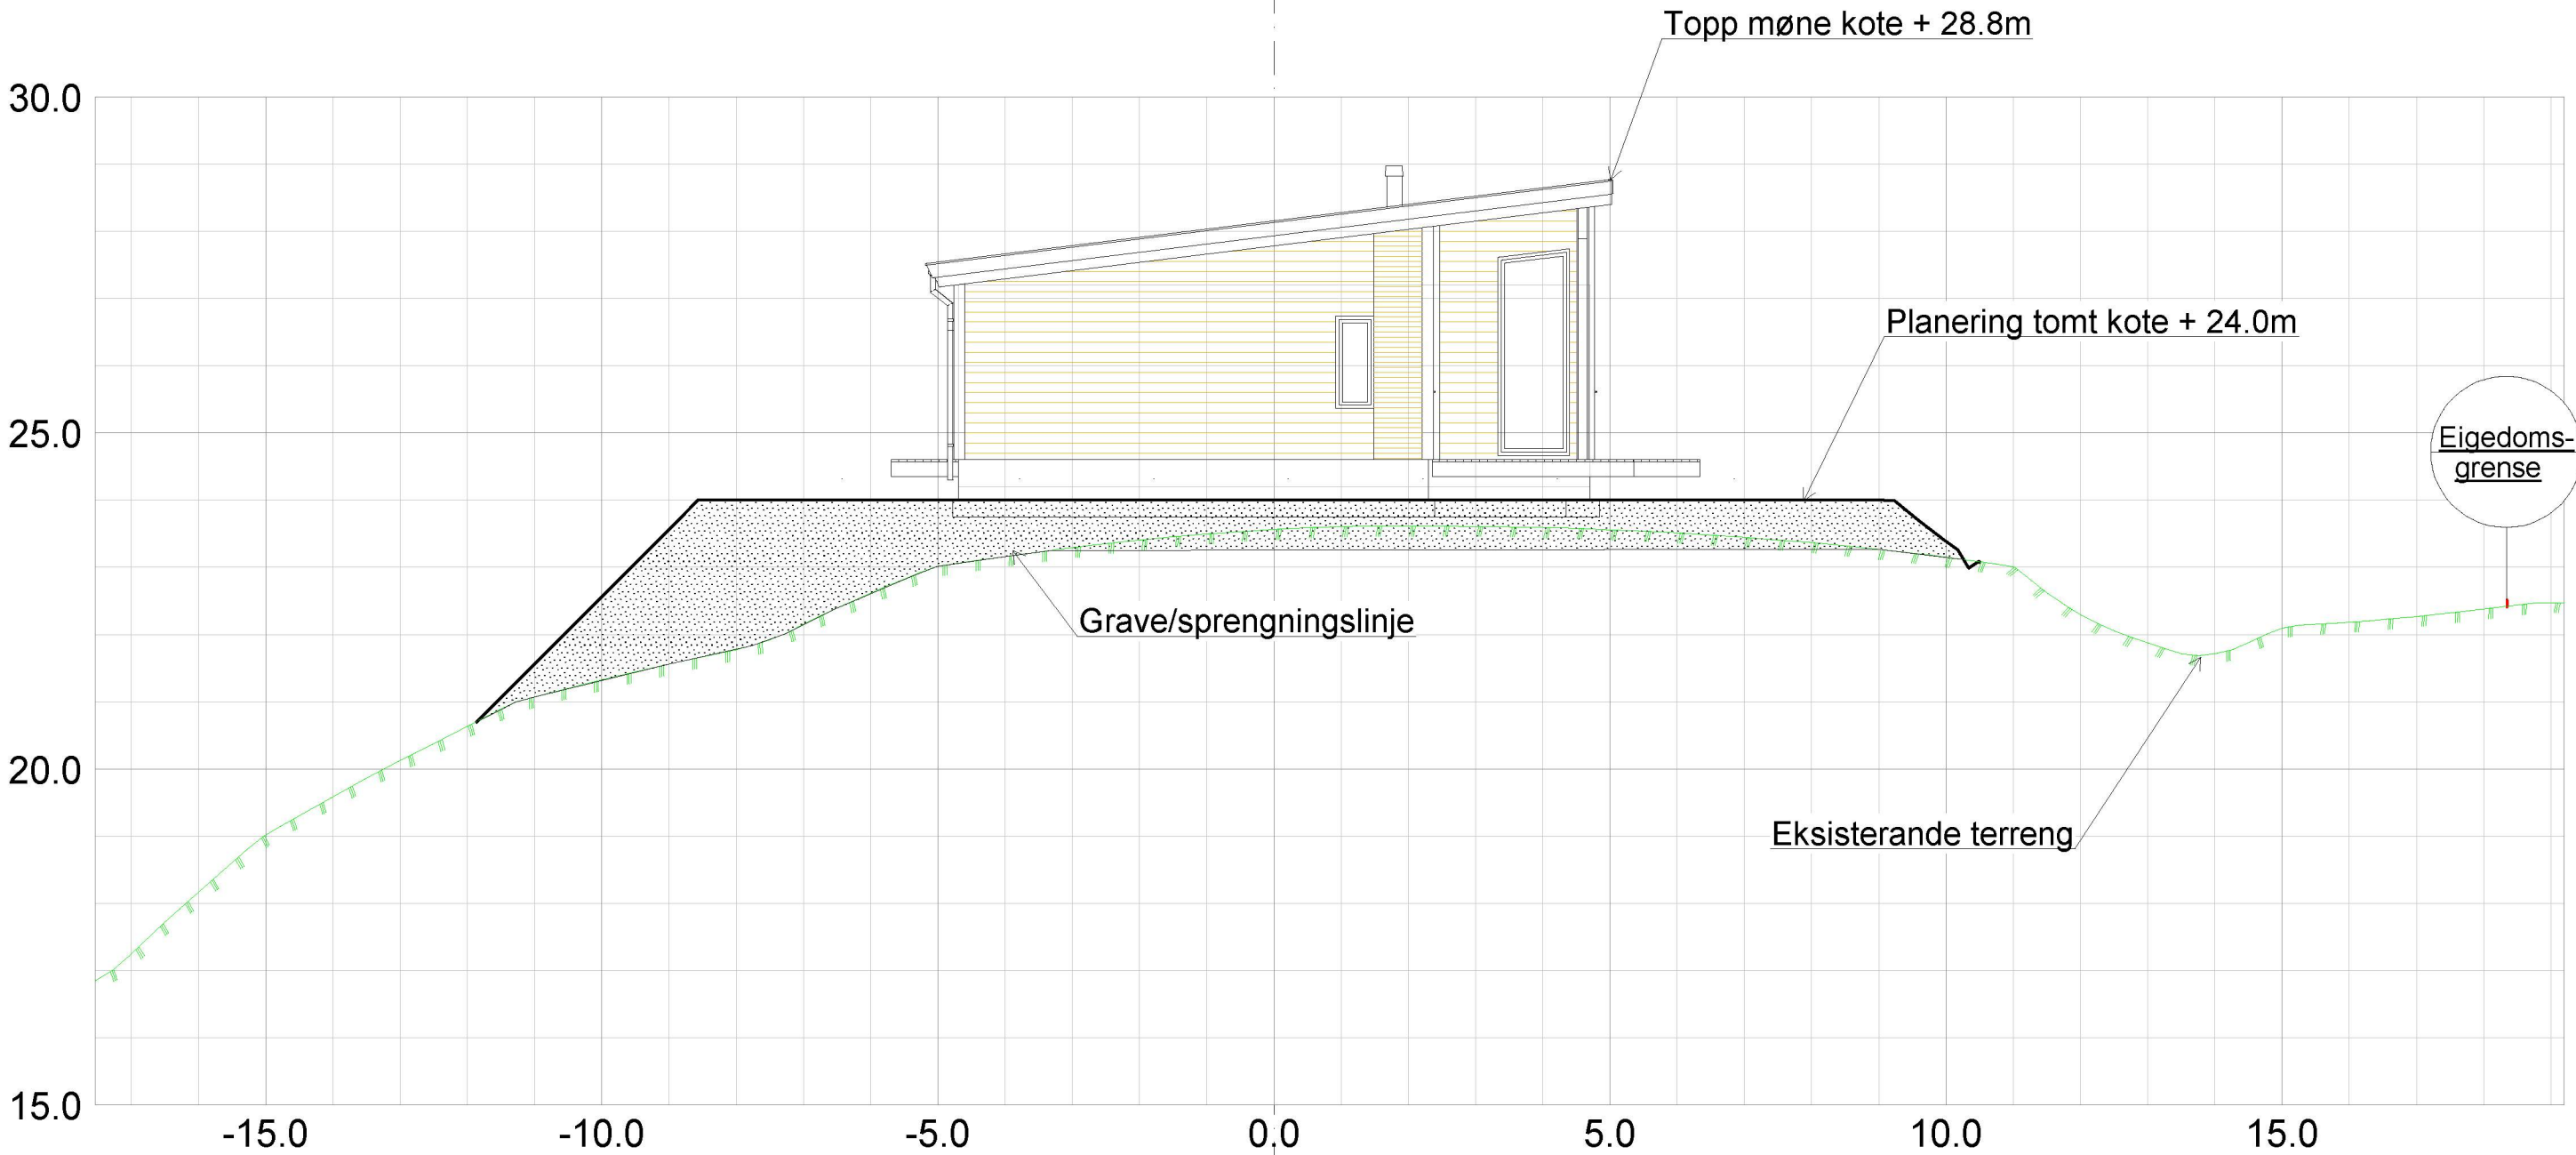

Norbohus Villanger og Sønner AS
Kvassnesvegen 45
5914 Isdalstø

Dato
11.10.2019

Konstr./tegnst
sh

Godkjent

Målestokk
1:100

SH
OPPMÅLING
Epost: post@sh-oppmaling.no
Tlf 472 99 092

Snitt B-B, Sit.plan ny bustad
Gnr 56, bnr 167, Fagervollen
Tiltakshavar: Hilde Hisdal

Erstating for:

Erstattet av:

302

Henvisning:

Beregning:

Lindås kommune