






Fasade mot SYD-VEST

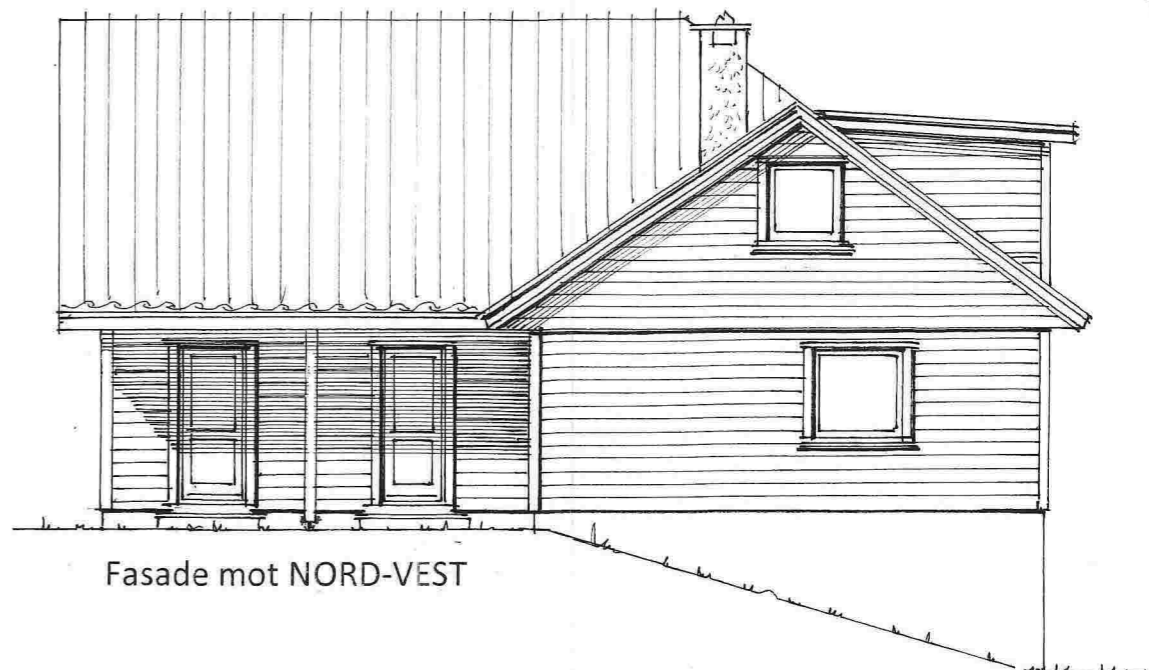


Fasade mot NORD-VEST

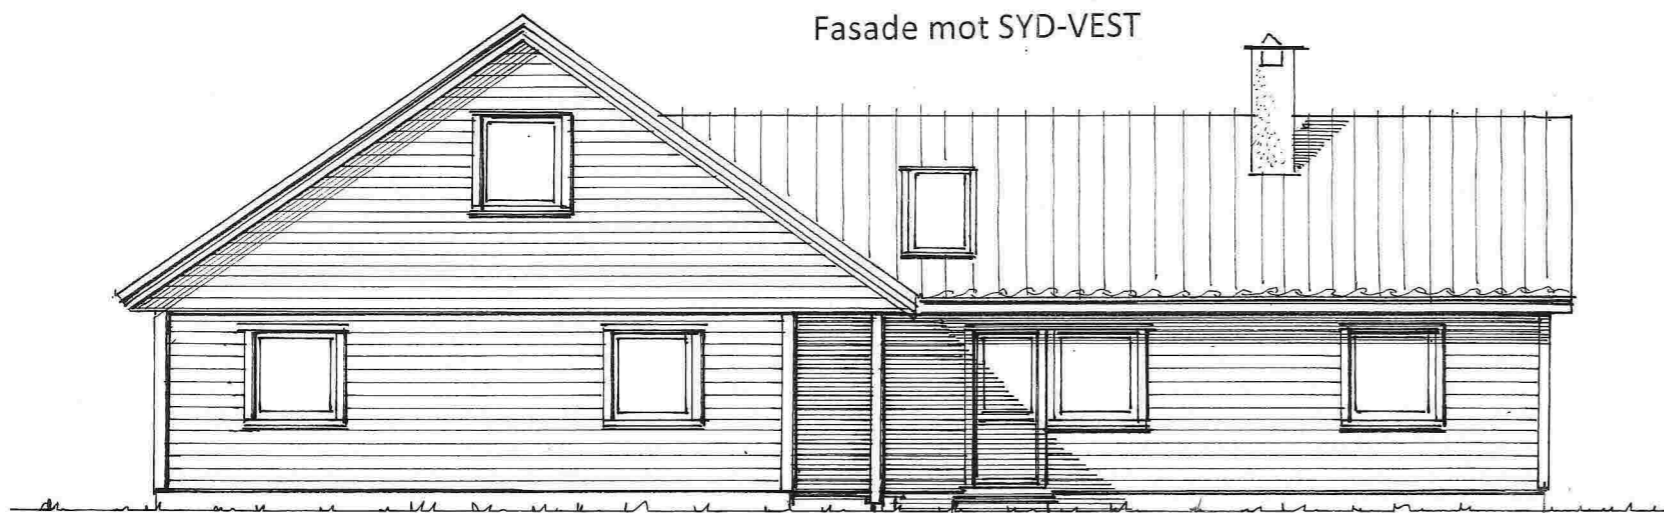

Fasade mot NORD-ØST

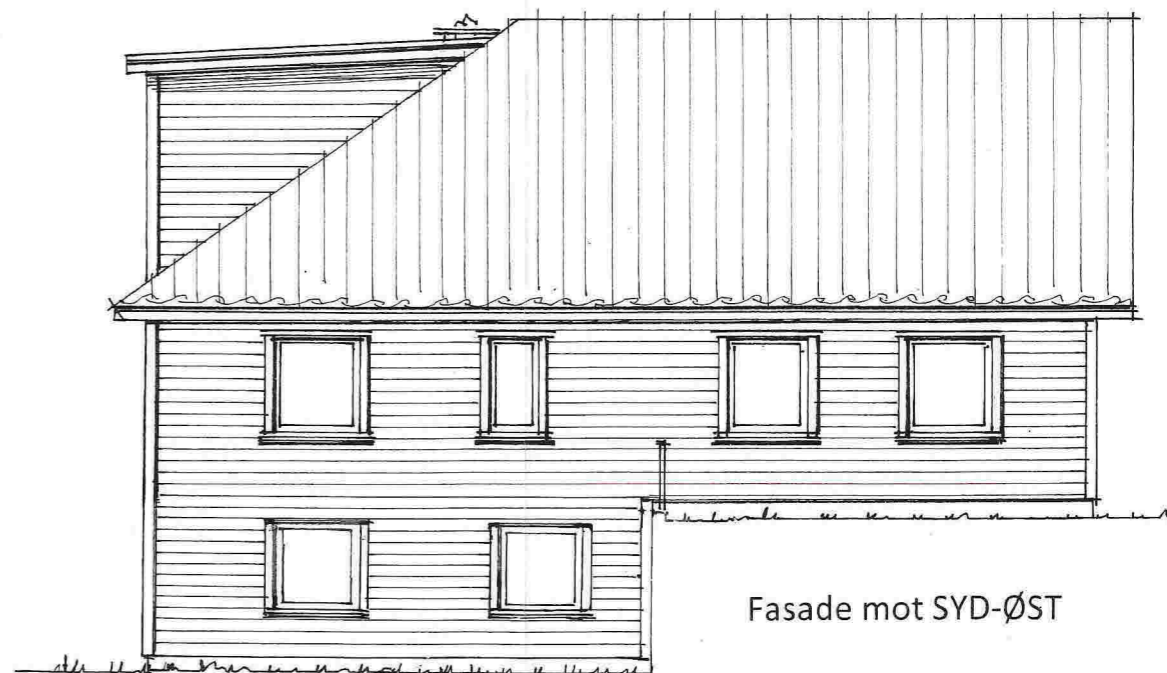

Fasade mot SYD-ØST

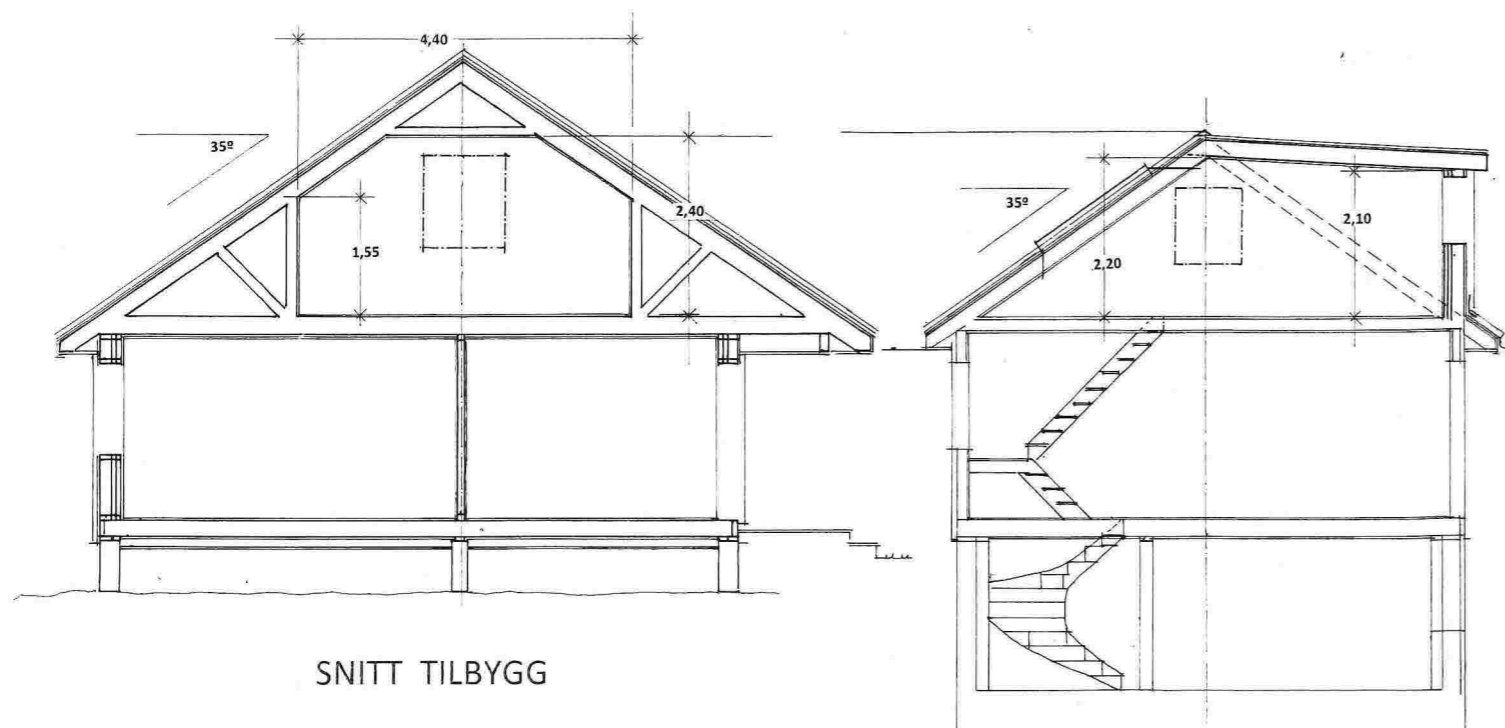

SNITT TILBYGG

SNITT Nåv. hus m/ NY ARK


Prosj. tilbygg på Gnr. 51 , bnr. 91 i Meland kommune  
Landsvik 75

Fasader og Snitt i Mål = 1 : 100






F-1

18.8/20

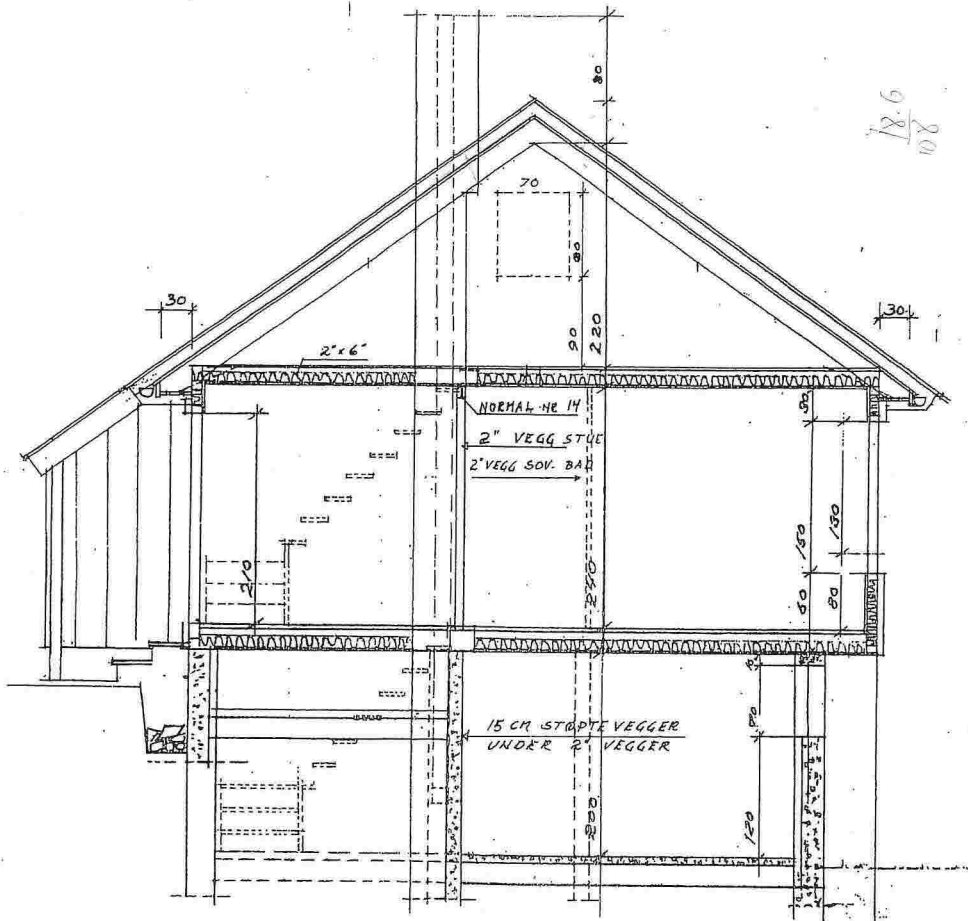

SNITT 118  
MED LOFT

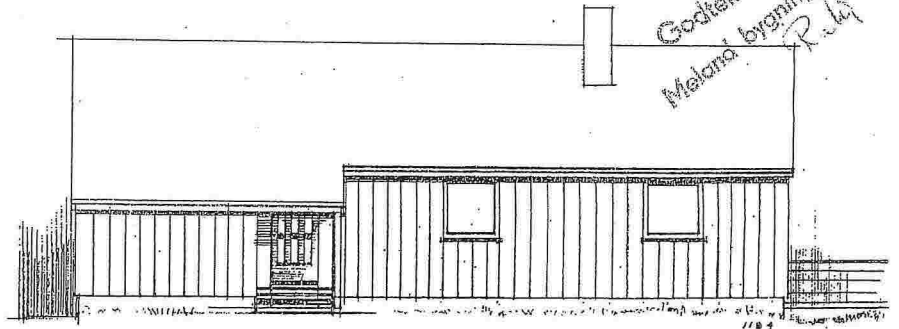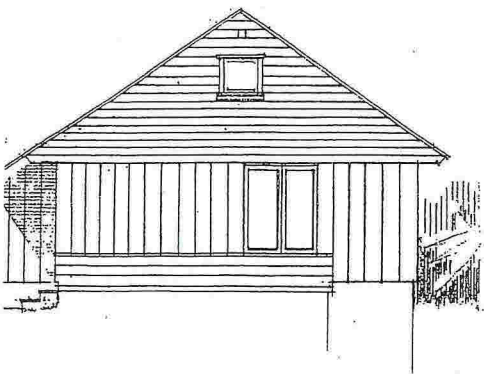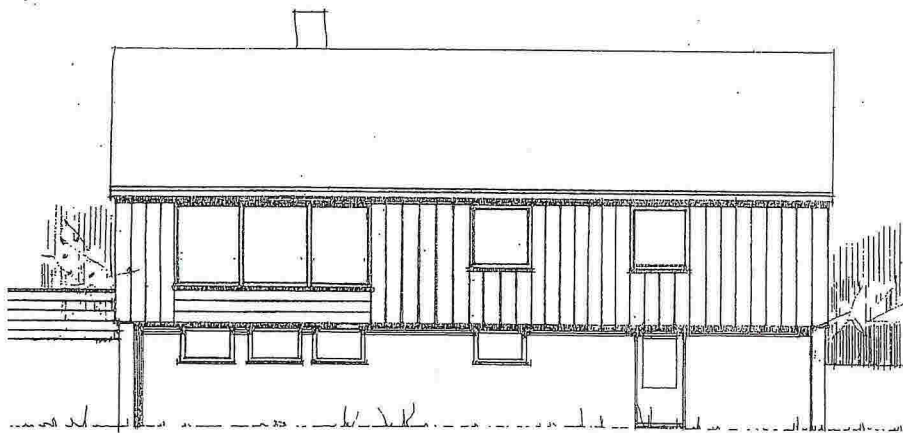

Godtekte  
Meland bygningsråd  
R. 14

Gnr. 51, Bnr. 91

MELAND KOMMUNE KOMMUNEINGENJØREN MOTTATT 23. APR. 1989 ARKIV NR. 51-91
---

Nåværende

Kommunens saksnr.	Prosjektnr.
-------------------	-------------

### Samsvarserklæring

etter plan- og bygningsloven (pbl) § 23-1, SAK10 kapittel 12  
Samsvarserklæringen skal sendes til ansvarlig søker.

Erklæringen gjelder							
Eiendom/ byggested	Gnr.	Bnr.	Festenr.	Seksjonsnr.	Bygningsnr.	Bolignr.	Kommune
	51	91					MELAND KOMMUNE
	Adresse			Postnr.	Poststed		
	LANDSVIK 75			5917	ROSSLAND		

Foretak	
Foretakets navn	Organisasjonsnr.
BYGGTEAM VEST AS	913 076 982

Ansvarsrett erklært dato	07.02.2017	Arbeidet innen ansvarsområdet er avsluttet	<input checked="" type="checkbox"/> Ja	<input type="checkbox"/> Nei
--------------------------	------------	--	--	------------------------------

Ansvarsområde	
Hentet fra erklæring om ansvarsrett	Funksjon (PRO, UTF)
	PRO
	Beskrivelse av ansvarsområde
	Arkitekturprosjektering

Ansvarlig for prosjektering:			
Det er ikke avdekket gjenstående arbeider innenfor ansvarsområdet som er til hinder for å gi:			
<input type="checkbox"/> Rammetillatelse	<input checked="" type="checkbox"/> Igangsettningstillatelse/ ett-trinns tillatelse	<input type="checkbox"/> Midlertidig brukstillatelse	<input type="checkbox"/> Ferdigattest

Ansvarlig for utførelse:	
<input type="checkbox"/> Midlertidig brukstillatelse – Gjenstående arbeider for denne delen av tiltaket frem mot ferdigattest	Angi gjenstående arbeider av mindre vesentlig betydning, innenfor den delen av tiltaket det søkes midlertidig brukstillatelse for
<input type="checkbox"/> Ferdigattest – Det er ikke avdekket feil eller mangler som hindrer ferdigattest	Angi resterende deler av tiltaket hvor det her ikke søkes om midlertidig brukstillatelse

Bekreftelser	
Vi bekrefter at kvalitetssikring er utført og dokumentert i henhold til erklæring om ansvarsrett og foretakets kvalitetssikring.	
<input checked="" type="checkbox"/>	Vi bekrefter at prosjektering er i samsvar med ytelser i TEK10 og preaksepterte ytelser (VTEK) eller ved analyse som viser at forskriftens (TEK10) funksjonkrav er oppfylt
<input checked="" type="checkbox"/>	Vi bekrefter at utførelse er i samsvar med produksjonsunderlag.

Erklæring og underskrift		
Foretaket er kjent med reglene om straff og sanksjoner i plan- og bygningsloven kap 32, og at det kan medføre reaksjoner dersom det er gitt uriktige opplysninger.		
Dato	Foretakets underskrift	Gjentas med blokkbokstaver
07.02.2017	<i>Daniel Reknes</i> www.byggteamvest.no Tlf. 993 87 799 post@byggteamvest.no	DANIEL REKNES

Kommunens saksnr.

Vedlegg  
G2Side  
1 av 1

G-2



## Gjennomføringsplan

Versjonsnr. 01	Dato 07.02.2017	Signatur, ansv. søker <i>Dagur Rehan</i>							
Eiendom/ byggested	Gnr. 51	Bnr. 91	Festenr.	Seksj.nr.	Bygn.nr.	Kommune MELAND KOMMUNE	Adresse LANDSVIK 75	Postnr. 5917	Poststed ROSSLAND

Beskrivelse av fagområde, ansvarsområde, tiltaksklasse (i hhv. prosjektering, utførelse og kontroll)			Foretakets navn og org.nr.	Kryss for planlagt samsvarserklæring / kontrollerklæring erstattes med dato når denne foreligger				Sett kryss når arbeidet innen ansvarsområdet er avsluttet
Alle fagområder i tiltaket	Beskrivelse av ansvarsområdet hentet fra erklæring om ansvarsrett	Tiltaks- klasse		Søknad om rammetillatelse	Søknad om igangsettings- tillatelse/ett- trinnsøknad	Søknad om midlertidig brukstillatelse	Søknad om ferdigattest	
(1)	(2)	(3)	(4)	(5)	(6)	(7)	(8)	(9)
PRO	Arkitekturprosjektering	1	Byggteam Vest AS, 913 076 982		X		X	<input type="checkbox"/>
SØK	Søkerfunksjonen	1	-----"		X		X	<input type="checkbox"/>
UTF	Tømrerarbeid og montering av trekonstruksjoner	1	-----"				X	<input type="checkbox"/>
UTF	Sanitærinstallasjoner	1	Stusdal VVS, 912 319 164				X	<input type="checkbox"/>
UTF	Veg- og grunnarbeider	1	Kjartan Aarhus, 985 312 141				X	<input type="checkbox"/>
UTF	Plasstøpte betongkonstruksjoner	1	H.Sandvik AS, 989 482 920				X	<input type="checkbox"/>
UTF	Murarbeid	1	Mur og Flis, John Roald Fløysand 985 561 761				X	<input type="checkbox"/>
								<input type="checkbox"/>
								<input type="checkbox"/>
								<input type="checkbox"/>
								<input type="checkbox"/>

G-2

Kommunens saksnr.	Vedlegg nr. G- 3	Side
-------------------	---------------------	------

### Erklæring om ansvarsrett

etter plan- og bygningsloven (pbl) § 23-3

Erklæringen skal sendes til ansvarlig søker.

Alternativt kan erklæringen sendes direkte til kommunen, men da må ansvarlig søker få tilsendt en kopi.

Erklæringen gjelder							
Eiendom/ byggested	Gnr.	Bnr.	Festnr.	Seksjonsnr.	Bygningsnr.	Bolignr.	Kommune
	51	91					MELAND KOMMUNE
	Adresse				Postnr.	Poststed	
	LANDSVIK 75				5917	ROSSLAND	

Foretak			
Foretakets navn			Organisasjonsnr.
BYGGTEAM VEST AS			913 076 982
Adresse		Postnr.	Poststed
MJÁTVEITFLATEN 1a		5918	FREKHAUG
Kontaktperson		Telefon	Mobiltelefon
DANIEL REKNES			47 65 49 54
E-post			
Foreligger sentral godkjenning? <input checked="" type="checkbox"/> Ja <input type="checkbox"/> Nei			
Hvis ja, dekkes ansvarsområdene av sentral godkjenning? <input type="checkbox"/> Helt <input checked="" type="checkbox"/> Delvis <input type="checkbox"/> Nei			

Ansvarsområde							
Funksjon (SØK, PRO, UTF, kontroll)	Beskriv arbeidet foretaket skal ha ansvar for	Tiltaks- klasse	Våre samsvarserklæringer/kontrollerklæringer vil foreligge ved: (sett X)				
			Søknad om ramme- tillatelse	Søknad om igangsettings- tillatelse/ ett-trinns søknad	Søknad om midlertidig brukstillatelse	Søknad om ferdigattest	
SØK	Søkerfunksjonen	1		X		X	
PRO	Arkitekturprosjektering	1		X		X	
UTF	Tømrerarbeid og montering av trekonstruksjoner	1				X	

Erklæring og underskrift	
Foretaket er kjent med reglene om straff og sanksjoner i pbl kap 32 og at det kan medføre reaksjoner dersom det gis uriktige opplysninger. Foretaket forplikter seg til å stille med nødvendig kompetanse i tiltaket jf. SAK10 kap. 10 og 11	
<input checked="" type="checkbox"/> Ansvarlig prosjekterende erklærer at prosjekteringen skal være planlagt, gjennomført og kvalitetssikret i henhold til pbl jf. SAK10 §12-3 <input type="checkbox"/> Ansvarlig utførende erklærer at arbeidet ikke skal starte før det foreligger kvalitetssikret produksjonsunderlag for respektive del av utførelsen jf SAK10 § 12-4 <input type="checkbox"/> Ansvarlig kontrollerende erklærer uavhengighet, jf. SAK10 § 14-1, og vil redegjøre for endringer som kan påvirke uavhengigheten jf. SAK10 §12-5	
Dato	Underskrift
07.02.2017	<i>Daniel Reknès</i>
 ByggTeam VEST AS	
Gjentas med blokkbokstaver	
DANIEL REKNES      www.byggteamvest.no Tlf. 993 87 799 post@byggteamvest.no	

6-4

Kommunens saksnr.	Vedlegg nr. G-4	Side 1 av 1
-------------------	--------------------	----------------



### Erklæring om ansvarsrett

etter plan- og bygningsloven (pbl) § 23-3

Erklæringen skal sendes til *ansvarlig søker*.

Alternativt kan erklæringen sendes direkte til kommunen, men da må ansvarlig søker få tilsendt en kopi.

Erklæringen gjelder							
Eiendom/ byggested	Gnr.	Bnr.	Festenr.	Seksjonsnr.	Bygningsnr.	Bolignr.	Kommune
	51	91					MELAND
	Adresse				Postnr.	Poststed	
	Landsvik 75				5917	ROSSLAND	

Foretak			
Foretakets navn Stusdal VVS AS			Organisasjonsnr. 912319164
Adresse Apalen 17		Postnr. 5915	Poststed HJELMÅS
Kontaktperson Einar Stusdal		Telefon	Mobiltelefon 99167795
E-post einar@stusdalvvs.no			
Foreligger sentral godkjenning ? <input checked="" type="checkbox"/> Ja <input type="checkbox"/> Nei			
Hvis ja, dekkes ansvarsområdene av sentral godkjenning? <input checked="" type="checkbox"/> Helt <input type="checkbox"/> Delvis <input type="checkbox"/> Nei			

Ansvarsområde							
Funksjon (SØK, PRO, UTF, kontroll)	Beskriv arbeidet foretaket skal ha ansvar for	Tiltaks- klasse	Våre samsvarserklæringer/kontrollerklæringer vil foreligge ved: (sett X)				
			Søknad om ramme- tillatelse	Søknad om igangsettings- tillatelse/ ett-trinns søknad	Søknad om midlertidig brukstillatelse	Søknad om ferdigattest	
UTF	Innvendig sanitærinntallasjoner	1				X	

Erklæring og underskrift	
Foretaket er kjent med reglene om straff og sanksjoner i pbl kap 32 og at det kan medføre reaksjoner dersom det gis uriktige opplysninger. Foretaket forplikter seg til å stille med nødvendig kompetanse i tiltaket jf. SAK10 kap. 10 og 11	
<input type="checkbox"/> Ansvarlig prosjekterende erklærer at prosjekteringen skal være planlagt, gjennomført og kvalitetssikret i henhold til pbl jf. SAK10 §12-3 <input checked="" type="checkbox"/> Ansvarlig utførende erklærer at arbeidet ikke skal starte før det foreligger kvalitetssikret produksjonsunderlag for respektive del av utførelsen jf SAK10 § 12-4 <input type="checkbox"/> Ansvarlig kontrollerende erklærer uavhengighet, jf. SAK10 § 14-1, og vil redegjøre for endringer som kan påvirke uavhengigheten jf. SAK10 §12-5	
Dato	Underskrift
07.02.2017	<i>Einar Stusdal</i>
Gjentas med blokkbokstaver STUSDAL VVS AS / VEINAR STUSDAL	

6-5

Kommunen sitt saksnr.	Vedlegg nr. G- 5	Side 1 av
-----------------------	---------------------	--------------

Nullstill



### Erklæring om ansvarsrett

etter plan- og bygningslova (pbl) § 23-3

Erklæringa skal sendast til *ansvarleg søkjar*.

Alternativt kan erklæringa sendast direkte til kommunen, men da må ansvarleg søkjar få tilsendt ein kopi.

Erklæringa gjeld							
Eigedom/ byggjestad	Gnr.	Bnr.	Festenr.	Seksjonsnr.	Bygningsnr.	Bustadnr.	Kommune
	51	91					Meland
	Adresse				Postnr.	Poststad	
	Landsvik				5917	Rossland	

Føretak			
Namn på føretaket KJARTAN AARHUS			Organisasjonsnr. 985312141
Adresse Fosse 195		Postnr. 5918	Poststad Frekhaug
Kontaktperson Kjartan Aarhus		Telefon 91626157	Mobiltelefon
E-post kjartanaarhus@gmail.com			
Ligg det føre sentral godkjenning? <input checked="" type="checkbox"/> Ja <input type="checkbox"/> Nei			
Dersom ja, er ansvarsområda dekte av sentral godkjenning? <input checked="" type="checkbox"/> Heilt <input type="checkbox"/> Delvis <input type="checkbox"/> Nei			

Ansvarsområde							
Funksjon (SØK, PRO, UTF, kontroll)	Beskriving av arbeidet føretaket skal ha ansvar for	Tiltaks- klasse	Våre samsvarserklæringar/kontrollerklæringar vil liggje føre ved: (set X)				
			Søknad om ramme- løyve	Søknad om igangsetjings- løyve/ eittstegs-søknad	Søknad om mellombels bruksløyve	Søknad om ferdigattest	
UTF	Grunn og terrengarbeid	1	<input type="checkbox"/>	<input checked="" type="checkbox"/>	<input type="checkbox"/>	<input checked="" type="checkbox"/>	
-		-	<input type="checkbox"/>	<input type="checkbox"/>	<input type="checkbox"/>	<input type="checkbox"/>	
-		-	<input type="checkbox"/>	<input type="checkbox"/>	<input type="checkbox"/>	<input type="checkbox"/>	
Erklæring og underskrift	
<p>Føretaket er kjent med reglane om straff og sanksjonar i pbl kap 32 og at det kan medføre reaksjonar dersom det er gitt urette opplysningar. Føretaket pliktar å stille med nødvendig kompetanse i tiltaket jf. SAK10 kap. 10 og 11</p> <p><input type="checkbox"/> Ansvarleg prosjekterande erklærer at prosjekteringa skal vere planlagt, gjennomført og kvalitetssikret i medhald av pbl jf. SAK10 §12-3</p> <p><input checked="" type="checkbox"/> Ansvarleg utførande erklærer at arbeidet ikkje skal starte før det ligg føre kvalitetssikra produksjonsunderlag for respektive del av utføringa jf. SAK10 § 12-4</p> <p><input type="checkbox"/> Ansvarleg kontrollerande erklærer seg uavhengig, jf. SAK10 § 14-1, og vil gjere greie for endringar som kan påvirke dette jf. SAK10 §12-5</p>	
Dato	Underskrift
15.01.2017	<i>Kjartan Aarhus</i>
Gjenla med blokkbokstavar	
Kjartan Aarhus	





Kommunens saksnr.	Vedlegg nr. G- 7	Side 1 av
-------------------	---------------------	--------------

6-7

Nullstill



## Erklæring om ansvarsrett

etter plan- og bygningsloven (pbl) § 23-3

Erklæringen skal sendes til *ansvarlig søker*.  
Alternativt kan erklæringen sendes direkte til kommunen, men da må ansvarlig søker få tilsendt en kopi.

Erklæringen gjelder							
Eiendom/ byggsted	Gnr.	Bnr.	Festenr.	Seksjonsnr.	Bygningsnr.	Bolignr.	Kommune
	51	91					Meland
	Adresse			Postnr.	Poststed		
	Landsvik 75			5918	Frekhaug		

Foretak			
Foretakets navn			Organisasjonsnr.
Frekhaug Flis as			993867039
Adresse		Postnr.	Poststed
Mjåtveitflaten 39 B		5918	Frekhaug
Kontaktperson		Telefon	Mobiltelefon
Fløysand			90500979
E-post			
john@frekhaug-flis.no			
Foreligger sentral godkjenning ? <input checked="" type="checkbox"/> Ja <input type="checkbox"/> Nei			
Hvis ja, dekkes ansvarsområdene av sentral godkjenning? <input checked="" type="checkbox"/> Helt <input type="checkbox"/> Delvis <input type="checkbox"/> Nei			

Funksjon (SØK, PRO, UTF, kontroll)	Beskriv arbeidet foretaket skal ha ansvar for	Tiltaks- klasse	Våre samsvarserklæringer/kontrollerklæringer vil foreligge ved: (sett X)			
			Søknad om ramme- tillatelse	Søknad om igangsettings- tillatelse/ ett-trinns søknad	Søknad om midlertidig brukstillatelse	Søknad om ferdigattest
UTF <input checked="" type="checkbox"/>	Membran og fliser på bad og vaskerom	1 <input checked="" type="checkbox"/>	<input type="checkbox"/>	<input checked="" type="checkbox"/>	<input type="checkbox"/>	<input type="checkbox"/>
- <input checked="" type="checkbox"/>		- <input checked="" type="checkbox"/>	<input type="checkbox"/>	<input type="checkbox"/>	<input type="checkbox"/>	<input type="checkbox"/>
- <input type="checkbox"/>		- <input type="checkbox"/>	<input type="checkbox"/>	<input type="checkbox"/>	<input type="checkbox"/>	<input type="checkbox"/>
Erklæring og underskrift	
Foretaket er kjent med reglene om straff og sanksjoner i pbl kap 32 og at det kan medføre reaksjoner dersom det gis uriktige opplysninger. Foretaket forplikter seg til å stille med nødvendig kompetanse i tiltaket jf. SAK10 kap. 10 og 11.	
<input type="checkbox"/> Ansvarlig prosjekterende erklærer at prosjekteringen skal være planlagt, gjennomført og kvalitetssikret i henhold til pbl jf. SAK10 §12-3 <input checked="" type="checkbox"/> Ansvarlig utførende erklærer at arbeidet ikke skal starte før det foreligger kvalitetssikret produksjonsunderlag for respektive del av utførelsen jf. SAK10 § 12-4 <input type="checkbox"/> Ansvarlig kontrollerende erklærer uavhengighet, jf. SAK10 § 14-1, og vil redegjøre for endringer som kan påvirke uavhengigheten jf. SAK10 §12-5	
Dato	Underskrift
12.01.2017	
Gjentas med blokkbokstaver <b>John Roald Fløysand</b> Mjåtveitflaten 39 B Mob.90500979-90745916 Org.nr.:No 993867039 MVA	