

Søknad om løyve til tiltak

etter plan- og bygningslova § 20-3, jf. § 20-1

 Rammeløyve Eitt-steps søknadsbehandlingEr vilkåra oppfylte for 3 veker saksbehandling, jf. § 21-7 andre ledd? Ja Nei**Søknad om ansvarsrett før ansvarleg søker**Ligg det føre sentral godkjenning? Ja NeiDersom nei, legg ved byggblankett 5159. *SE Q1*Berører tiltaket eksisterande eller framtidige arbeidsplassar? Ja Nei

Dersom ja, skal samtykke hentast inn frå Arbeidstilsynet før igangsetjing av tiltaket. Byggblankett 5177 med vedlegg.

Berører tiltaket byggverk oppført før 1850, jf. Kulturminnelova § 25, andre ledd? Ja Nei

Dersom ja, skal uttale frå fylkeskommunen liggje føre før igangsetjing av tiltaket.

Opplysningar gitt i søknad eller vedlegg til søknaden, under dette oppretting eller endring av matrikkeleining, vil bli registrerte i matrikkelen.

Søknaden gjeld									
Eigedom/ byggjestad	Gnr.	Bnr.	Festenr.	Seksjonsnr.	Bygningsnr.	Bustadnr.	Kommune		
	10	228					Meland		
Planlagt bruk/formål	Adresse				Postnr.	Poststad			
	Melandsvegen 15				5918	Frekkhau			
Tiltaket si art pbl § 20-1 (fleire kryss mogleg)	Bustad			Fritidsbustad			Garasje	Anna: Autogassanlegg	
	Nye bygg og anlegg			Nytt bygg *)			Parkeringsplass *)		
	Endring av bygg og anlegg			Tilbygg, påbygg, underbygg *)			Fasade		
	Endring av bruk			Bruksendring			Vesentleg endring av tidlegare drift		
	Riving			Heile bygg *)			Delar av bygg *)		
	Bygn.tekn. installasj.**)			Nyanlegg *)			Endring		
	Endring av bruks-eining i bustad			Oppdeling			Samanføring		
	Innhegning, skilt			Innhegning mot veg			Reklame, skilt, innretning e.l.		
	*) Byggblankett 5175 skal fyllest ut og leggjast ved. (Vedlegg gruppe A)								
	**) Gjeld berre når installasjonen ikkje er ein del av eit større tiltak.								

Vedlegg			
Beskriving av vedlegg	Gruppe	Nr. frå - til	Ikke relevant
Opplysningar om ytre rammer og bygningsspesifikasjon for tiltaket (Byggblankett 5175)	A	-	<input checked="" type="checkbox"/>
Dispensasjonssøknad (grunngeving/vedtak) (pbl kap. 19)	B	-	<input checked="" type="checkbox"/>
Nabovarsling (Kvitering for nabovarsel/Opplysningar gitt i nabovarsel/nabomerknader/kommentarar til nabomerknader)	C	-	<input checked="" type="checkbox"/>
Situasjonsplan, avkørselsplan bygning/eigedom	D	1 - 1	<input type="checkbox"/>
Teikningar	E	-	<input checked="" type="checkbox"/>
Utgreiingar/kart	F	-	<input checked="" type="checkbox"/>
Søknad om ansvarsrett/gjennomføringsplan	G	-	<input checked="" type="checkbox"/>
Bustadspesifikasjon i Matrikkelen	H	-	<input checked="" type="checkbox"/>
Uttale/vedtak frå anna offentleg myndigheit	I	1 - 1	<input type="checkbox"/>
Andre vedlegg	Q	1 - 1	<input type="checkbox"/>

Erklæring og underskrift			
Ansvarleg søker stadfester at heile tiltaket er belagt med ansvar, og dekkjer krava i medhald av plan- og bygningslova. Ein er kjent med reglane om straff og sanksjonar i pbl kap. 32 og at det kan medføre reaksjonar dersom det er gitt urette opplysningar.			
Ansvarleg søker for tiltaket		Tiltakshavar	
Føretak	Org.nr.	Namn	
Gas Tech AS	985455481	Holme Gass AS	
Adresse		Adresse	
Hafstadvegen 45		Melandsvegen 15	
Postnr.	Poststad	Postnr.	Poststad
6800	Førde	5918	Frekkhau
Kontaktperson	Telefon	Mobiletelefon	Eventuelt organisasjonsnummer
Hans Kr. Ulvestad	57829990	99732233	916971443
E-post		E-post	Telefon (dagtid)
ulvestad@gastech.no		holmeaass@gmail.com	97149755
Dato	Underskrift	Dato	Underskrift
170217	<i>Hans Kristian Ulvestad</i>	17/2-17	<i>Merete N. Skarsvåg</i>
Gjenta med blokkbokstavar		Gjenta med blokkbokstavar	
Hans Kristian Ulvestad		MERETE N. SKARSVÅG	

Meland Kommune
Havnevegen 41
5906 Frekkhaug
postmottak@meland.kommune.no

17.02.17

Søknad om tillatelse i ett-trinn

Q1

Eiendom: 10/228
Adresse: Melandsvegen 15, 5918 Frekkhaug
Tiltak: Oppføring av autogassanlegg

Tiltaket er søknadspliktig etter plan- og bygningsloven § 20-1 f.

Beskrivelse av tiltaket

Det søkes om oppføring av autogassanlegg for fylling av kjøretøy med LPG-propan.

Tiltaket er prosjektert i henhold til Forskrift om håndtering av brannfarlig, reaksjonsfarlig og trykksatt stoff samt utstyr og anlegg som benyttes ved håndteringen.

Ansvarlige foretak

Viser til SAK10 § 4-3 tredje ledd hvor det fremkommer at ovennevnte tiltak som anlegges etter bestemmelser etter lov av 14.06. 2002 nr 20 om vern mot brann, eksplosjon og ulykker med farlig stoff og om brannvesenets redningsoppgaver (brann- og eksplosjonsvernloven), gjelder ikke reglene i plan- og bygningsloven kap 22, kap 23, kap 24 og kap 25, som omhandler ansvarsrett, kvalitetssikring, kontroll og tilsyn. Det er derfor ikke søkt om ansvarsrett for arbeidet da ansvar, kontroll, tilsyn m.m. blir håndtert etter annet regelverk. (DSB)

Mvh
Gas Tech AS




Hans Kristian Ulvestad

Sign
Prosjektleder

Situasjonsplan autogassanlegg - Holme Gass AS

Skarsvåg Eiendom Melandsvegen 15

01.03.2016

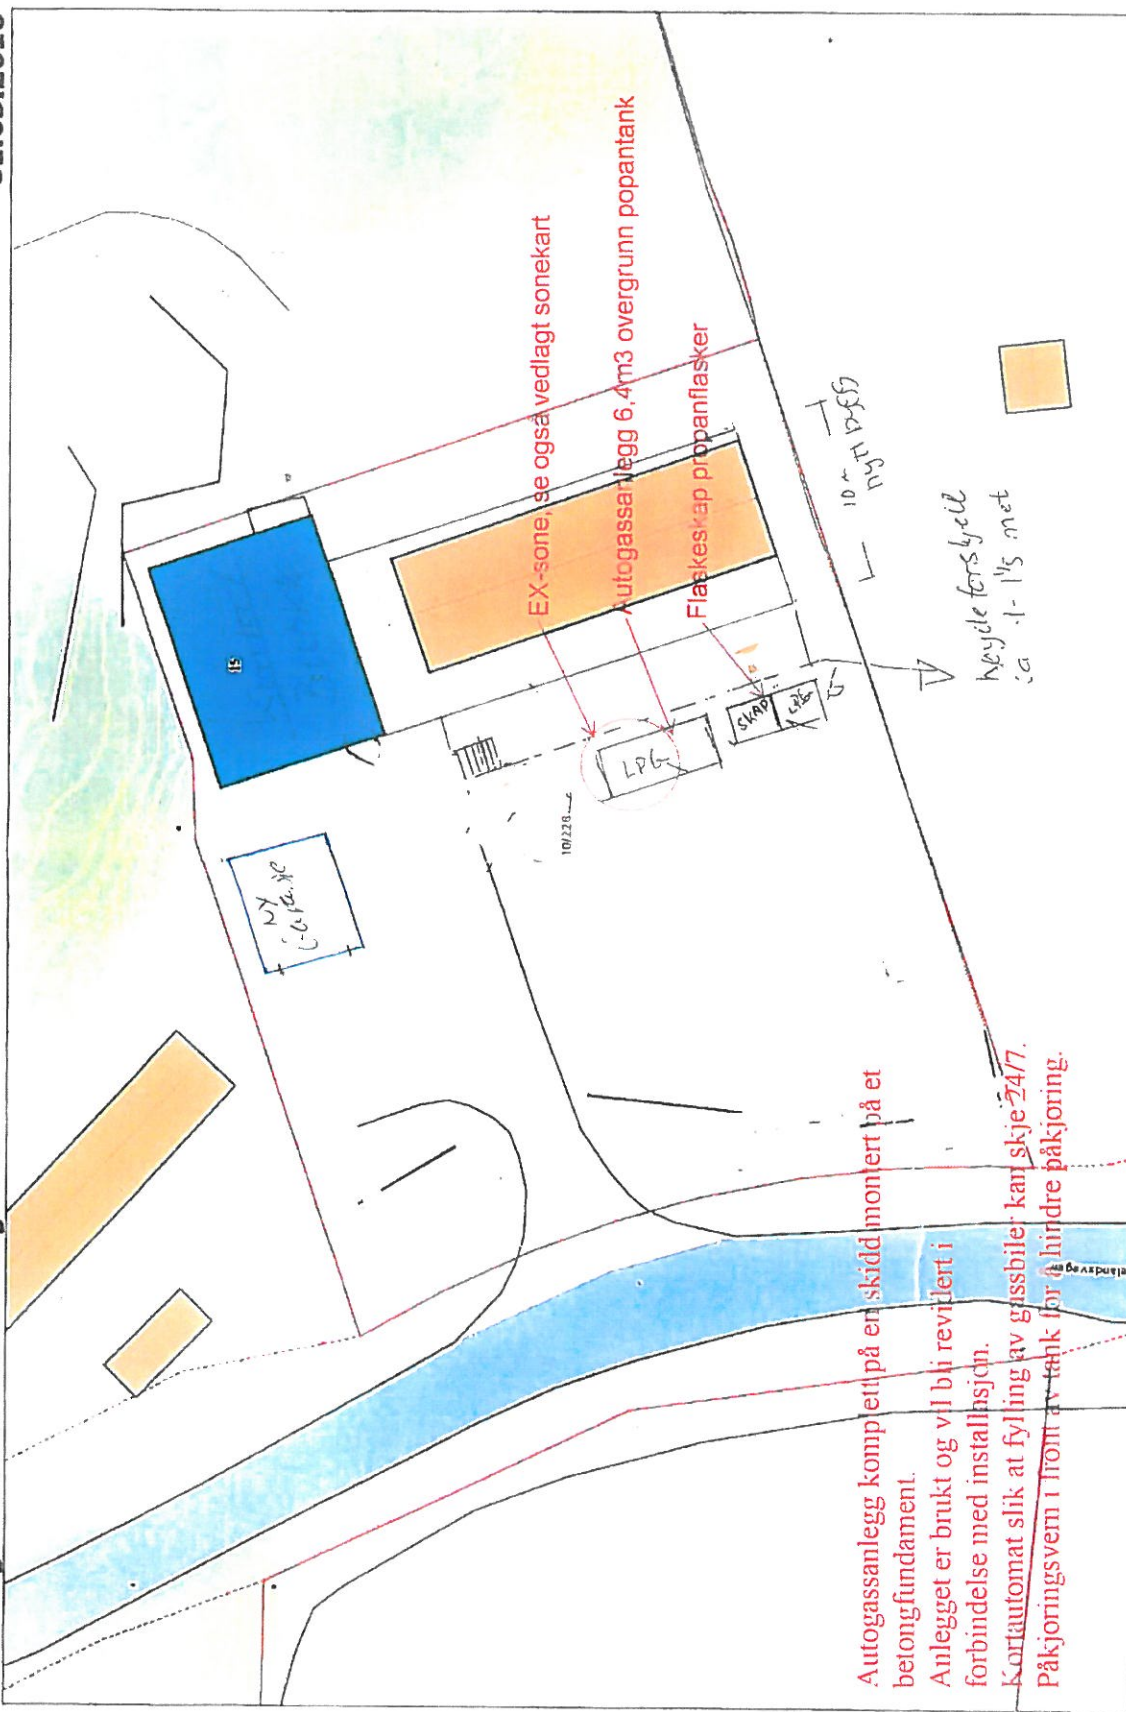

Autogassanlegg komplett på en skidd montert på et betongfundament.
Anlegget er brukt og vil bli revulert i forbindelse med installasjon.
Kortautomat slik at fylling av gassbiler kan skje 24/7.
Påkjøringsvern i form av tank for å hindre påkjøring.

Målestokk: 1:250

D1

Kvittering

INNMELDING AV FARLIGE STOFFER

10.02.2017

Det er registrert meldingspliktige farlige stoffer ved

A.id: 60308, Anlegg: HOLME GASS AS, Gnr/bnr 10/228, UTM 33 N N: 6751000 Ø: -38779, Melandsvegen 15, 5918 FREKHAUG, kommune: Meland

Kontaktinformasjon

Navn: HOLME GASS AS, Bedriftsnr: 916988540
Telefon: 56170710
Faks: -
Alternativ telefon: 97149755
Epost: holmegass@gmail.com

Stoffer

Brannfarlig gass, kategori 1 og 2

STOFFNAVN	STOFFMENGDE	ENHET	BESKRIVELSE	ANLEGGSENHET
LPG (propan,	6.4	m3		1: Fyllanlegg for gass
SUM	6.4	m3		

Anleggsenheter

1: Fyllanlegg for gass

Plassering av tanker

Overgrunn

11.

Benyttes anlegget til autogass?

Ja

Ble fylleanlegget tatt i bruk (dvs. første gangs oppfylling med gass på stedet) før 8. juni 2009?

Nei (tatt i bruk etter 8. juni 2009)

Planlagt oppstartsdato (kun for nye anleggsenheter, dvs. fylleanlegg som ikke har vært i bruk på stedet tidligere)

20.3.2017

Egne notater