

Meland Kommune
Postboks 79

5906 Frekhaug

01.03.2017
Vår ref.: Følgebrev.doc
Deres ref.:

**Pnr. – 12001 VEDR.: SØKNAD OM FERDIGATTEST FOR VA-ANLEGG
GNR 22, BNR 218, MELAND KOMMUNE**

Prosjektstyring Vest AS søker på vegne av tiltakshaver, Mjåtveit Næringspark, ferdigattest for VA-anlegg, i Mjåtveit næringspark, Gbnr 22/218.

Ref: 13/5069 / 2013000182

Det søkes ferdigattest for VA-anlegg, avmerket på vedlagt situasjon.

Det vil søkes ferdigattest for planeringsarbeider og resterende VA-anlegg når dette er ferdigstilt.

Tillatelse

Det er gitt tillatelse for tiltaket, datert 06.05.2013

Gjennomføringsplan

Vedlagt oppdatert gjennomføringsplan for tiltaket. Vedlegg G1.

Søknad

Det søkes herved ferdigattest for tiltaket som beskrevet over.

Med vennlig hilsen



Prosjektstyring Vest AS
Arne Kristiansen

for:

Vedlegg: Søknad om ferdigattest
D1 Situasjon
G1 Gjennomføringsplan

Søknad om ferdigattest

Pbl § 21-10, SAK10 §§ 8-1 og 8-2

Søknaden gjelder							
Eiendom/ byggested	Gnr.	Bnr.	Festenr.	Seksjonsnr.	Bygningsnr.	Bolignr.	Kommune
	22	218					Meland
	Adresse				Postnr.	Poststed	
	Dalstø - Mjåtveit				5918	FREKHAUG	

Ferdigattest	
Tilfredsstillert tiltaket kravene til ferdigattest?	<input checked="" type="checkbox"/> Ja <input type="checkbox"/> Nei Hvis nei, fyll ut informasjonen nedenfor.
Det gjenstår følgende arbeider av mindre vesentlig betydning som vil bli utført innen 14 dager:	Dato
Type arbeider	
Bekreftelse på at disse arbeidene er utført vil være kommunen i hende innen:	Dato

Oppdatert dokumentasjon	
Er det foretatt ikke søknadspåtliggende endringer/justeringer i forhold til tillatelsen?	
<input type="checkbox"/> Ja <input checked="" type="checkbox"/> Nei	Hvis ja, vedlegg oppdatert situasjonsplan, tegninger eller dokumentasjon som viser hva som er utført.


Sluttrapport for avfall		
Sluttrapport av	Dato	vedlegges søknaden
Ansvarlig søker forplikter seg til å påse at sluttrapporten blir ajourført og oppbevart.		Vedlegg nr. K -

Varmesystem						
Energiforsyning			Varmefordeling			
<input type="checkbox"/>	Elektrisitet	<input type="checkbox"/>	Sol	<input type="checkbox"/>	Luftoppvarming	<input checked="" type="checkbox"/> Ikke relevant
<input type="checkbox"/>	Biobrensel	<input type="checkbox"/>	Gass	<input type="checkbox"/>	Kamin/ovn/peis	
<input type="checkbox"/>	Varmepumpe - luft	<input type="checkbox"/>	Olje/parafin	<input type="checkbox"/>	Annet	
<input type="checkbox"/>	Varmepumpe - berg/sjø	<input type="checkbox"/>	Annet	<input type="checkbox"/>		
<input type="checkbox"/>	Fjernvarme/spillvarme	<input type="checkbox"/>		<input type="checkbox"/>		
<input type="checkbox"/>		<input type="checkbox"/>		<input type="checkbox"/>		

Erklæring	
<input checked="" type="checkbox"/>	Det bekreftes at tilstrekkelig dokumentasjon som grunnlag for driftsfasen er overlevert byggverkets eier

Vedlegg			
Beskrivelse av vedlegg	Gruppe	Nr. fra – til	Ikke relevant
Situasjonsplan, avkjøringsplan	D	1 – 1	<input type="checkbox"/>
Tegninger, plan, snitt, fasade	E	–	<input checked="" type="checkbox"/>
Redegjørelser/kart	F	–	<input checked="" type="checkbox"/>
Gjennomføringsplan	G	1 – 1	<input type="checkbox"/>
Sluttrapport for avfallsplan og miljøsaneringsbeskrivelse	K	–	<input checked="" type="checkbox"/>
Boligspesifikasjon i matrikkelen	H	–	<input checked="" type="checkbox"/>
Uttalelser fra andre offentlige myndigheter	I	–	<input checked="" type="checkbox"/>
Andre vedlegg	Q	–	<input checked="" type="checkbox"/>

Underskrifter					
Ansvarlig søker for tiltaket (for tiltak etter pbl § 20-1)			Tiltakshaver (bare for tiltak uten ansvarlig søker pbl § 20-4)		
Foretak Prosjektstyring Vest			Navn		
Kontaktperson	Telefon	Mobiltelefon	Kontaktperson	Telefon	Mobiltelefon
Arne Kristiansen		950 66 447			
E-post			E-post		
arne@psv.no					
Dato	Underskrift	Dato		Underskrift	
21.03.17					
Gjentas med blokkbokstaver			Gjentas med blokkbokstaver		
SØKNAD HJELP FOR ARNE KRISTIANSEN					

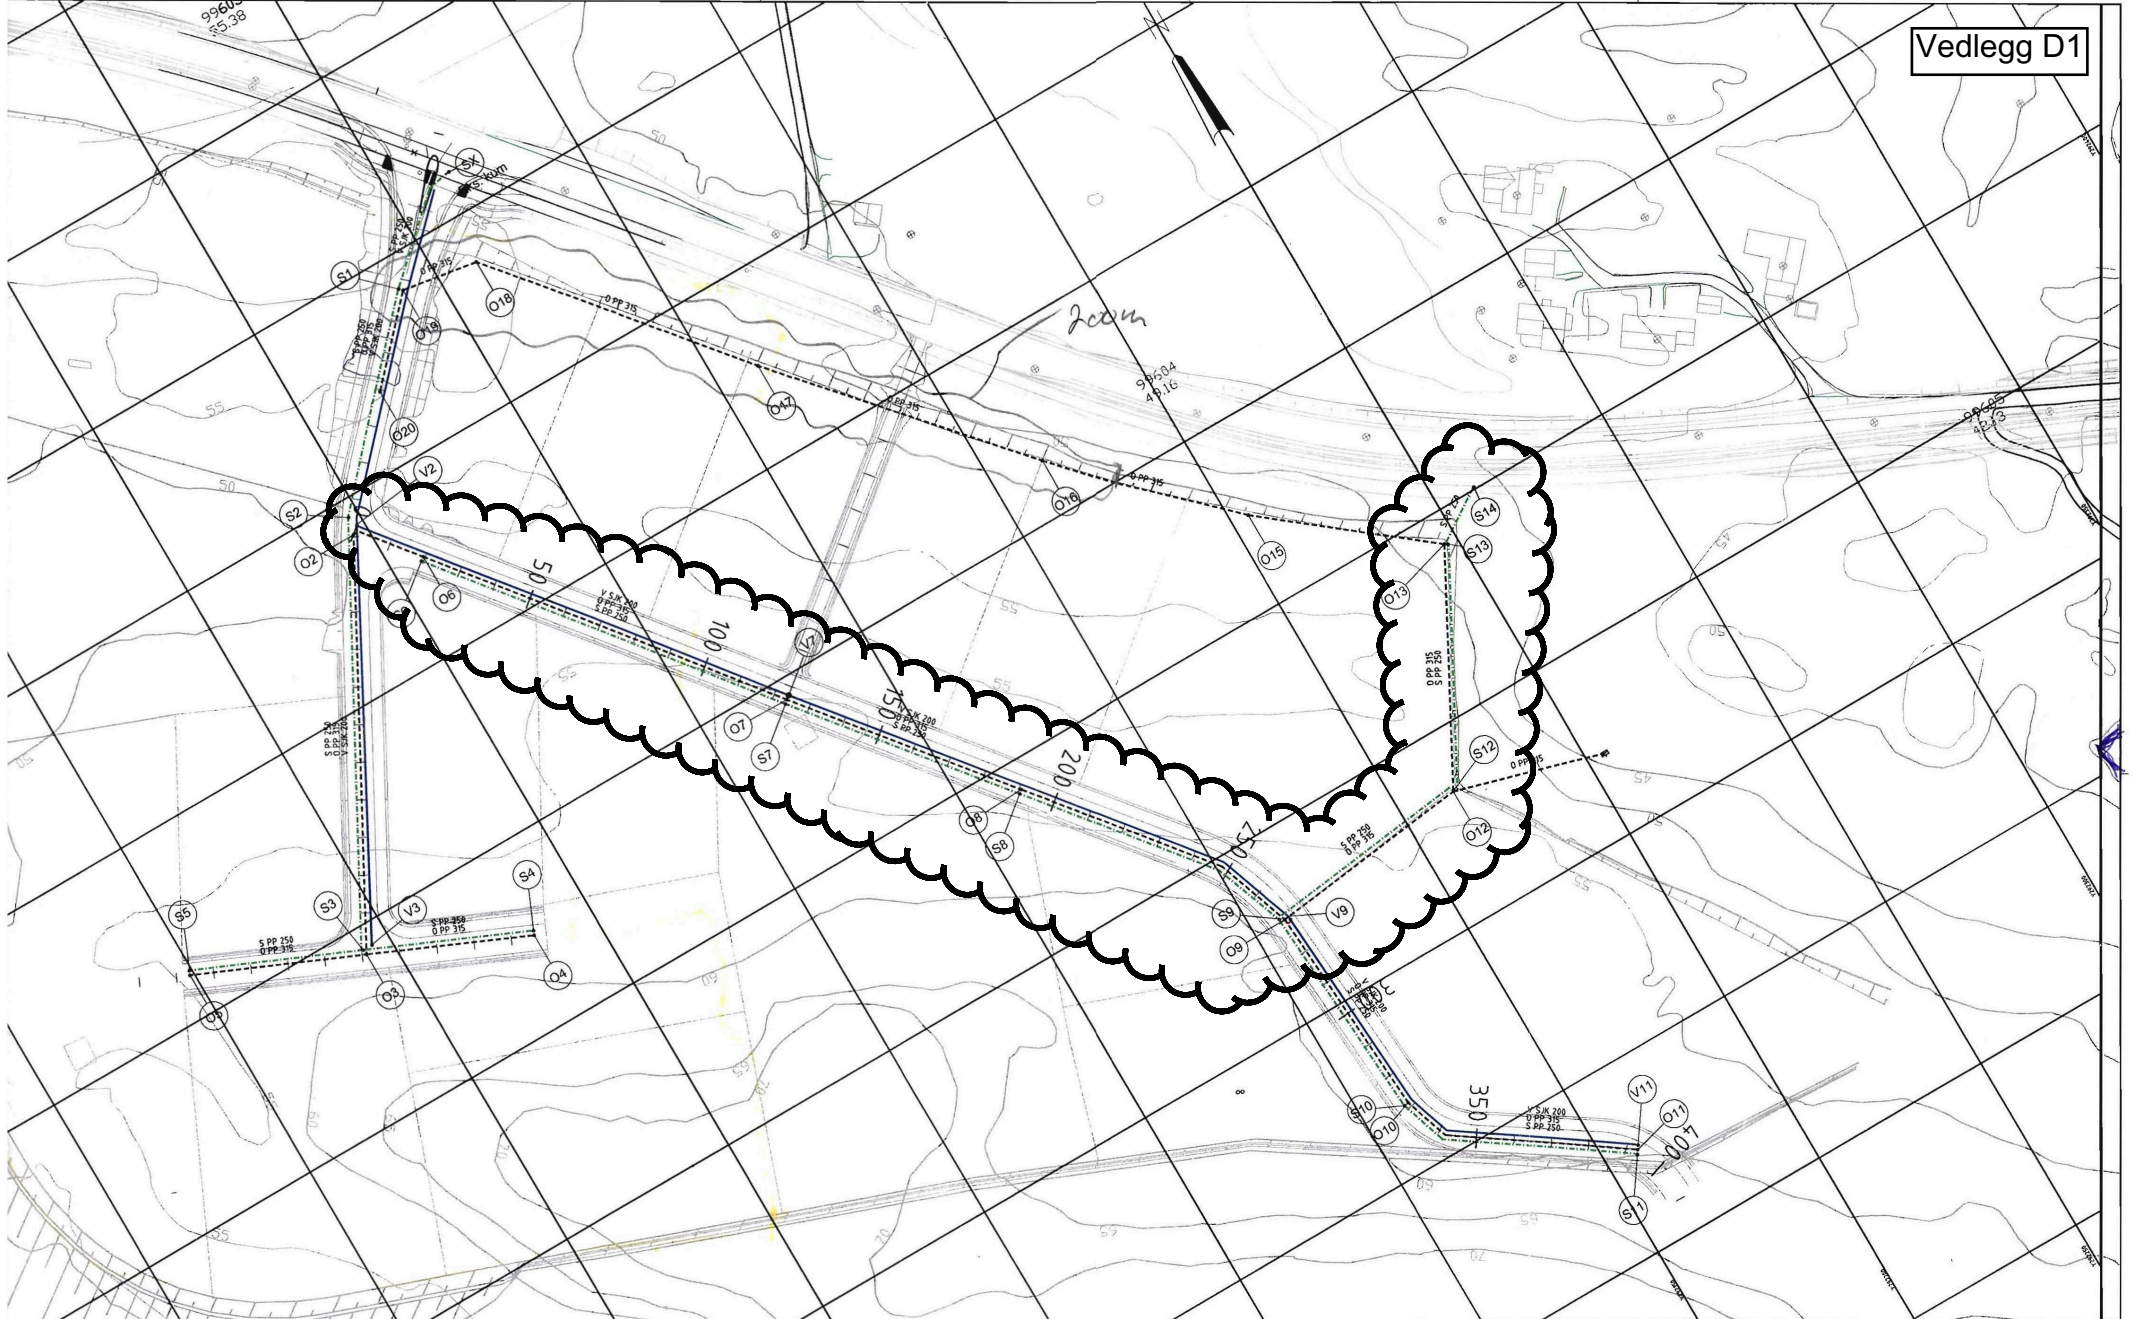

TEGNFORKLARING LEDNINGER

	PROSJEKTERTE	EKSISTERENDE
VANNLEDNING, VL	—	---
SPILLVANNLEDNING, SP	—	---
OVERVANNLEDNING, OV	---	---
KUMMER	○ ○ ○ ○	○

STIKKLEDNINGER FOR VANN GÅR FRA VANNKUMMER
STIKKLEDNINGER FOR OVERVANN OG SPILLVANN UTFØRES MED SADELGREN


Rev.	Dato	Revisjonen gjelder	Nr.	Saltsb.	Skisse	Oppdr.
Mjåtveit Næringspark AS			Tegnet av	TSI	Eksaktblander	
Opparbeidelse av næringsområde			Skemakningsomr.	HVKR	Oppdragsansvarlig	
Vann- og anleggsanlegg			Fag	VA	KTT	
OVERSIKTSTEGNING			Dato	27.08.2012	Målestokk	
VA-anlegg			Oppdragsnr.	A020513	1:1000 (A1)	
			Status	ARBEIDS-TEGNING	Rev.	
			Tegning nr.	135511	GH001	



Kommunens saksnr.

Vedlegg
G 1Side
1 av 1

Gjennomføringsplan

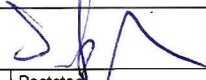Versjonsnr.	Dato 06.03.17	Signatur, ansv. søker 
Adresse Dalstø - Mjåtveit	Postnr. 5918	Poststed FREKHAUG

Eiendom/ byggested	Gnr. 22	Bnr. 218	Festenr.	Seksj.nr.	Bygn.nr.	Kommune Meland
-----------------------	------------	-------------	----------	-----------	----------	-------------------

Beskrivelse av fagområde, ansvarsområde, tiltaksklasse (i hhv. prosjektering, utførelse og kontroll)			Foretakets navn og org.nr.	Kryss for planlagt samsvarserklæring / kontrollertklæring erstattes med dato når denne foreligger				Sett kryss når arbeidet innen ansvarsområdet er avsluttet
Alle fagområder i tiltaket	Beskrivelse av ansvarsområdet hentet fra erklæring om ansvarsrett	Tiltaks- klasse		Søknad om rammetillatelse	Søknad om igangsettings- tillatelse/ett- trinnsøknad	Søknad om midlertidig brukstillatelse	Søknad om ferdigattest	
(1)	(2)	(3)	(4)	(5)	(6)	(7)	(8)	(9)
Anlegg og installasjoner	UTF VA-anlegg, mua S9/V9/O9 til S11/V11/O11	2	Vassbakk & Stol AS 927048841				01.03.2017	<input checked="" type="checkbox"/>
Anlegg og installasjoner	UTF VA-anlegg, S9/V9/O9 til S11/V11/O11	2	Vassbakk & Stol AS 927048841				X	<input type="checkbox"/>
Anlegg og installasjoner	UTF grunnarbeid	2	Vassbakk & Stol AS 927048841				X	<input type="checkbox"/>
Anlegg og installasjoner	Prosjektering av veier og grunnarbeid	2	COWI AS 979364857		28.06.2012			<input checked="" type="checkbox"/>
Anlegg og installasjoner	Prosjektering vann og avløpsledninger	2	COWI AS 979364857		28.06.2012			<input checked="" type="checkbox"/>
								<input type="checkbox"/>
								<input type="checkbox"/>
