



Fasade Sør-Øst




Fasade Nord-Øst



Fasade Nord-Vest




Fasade Sør-Vest

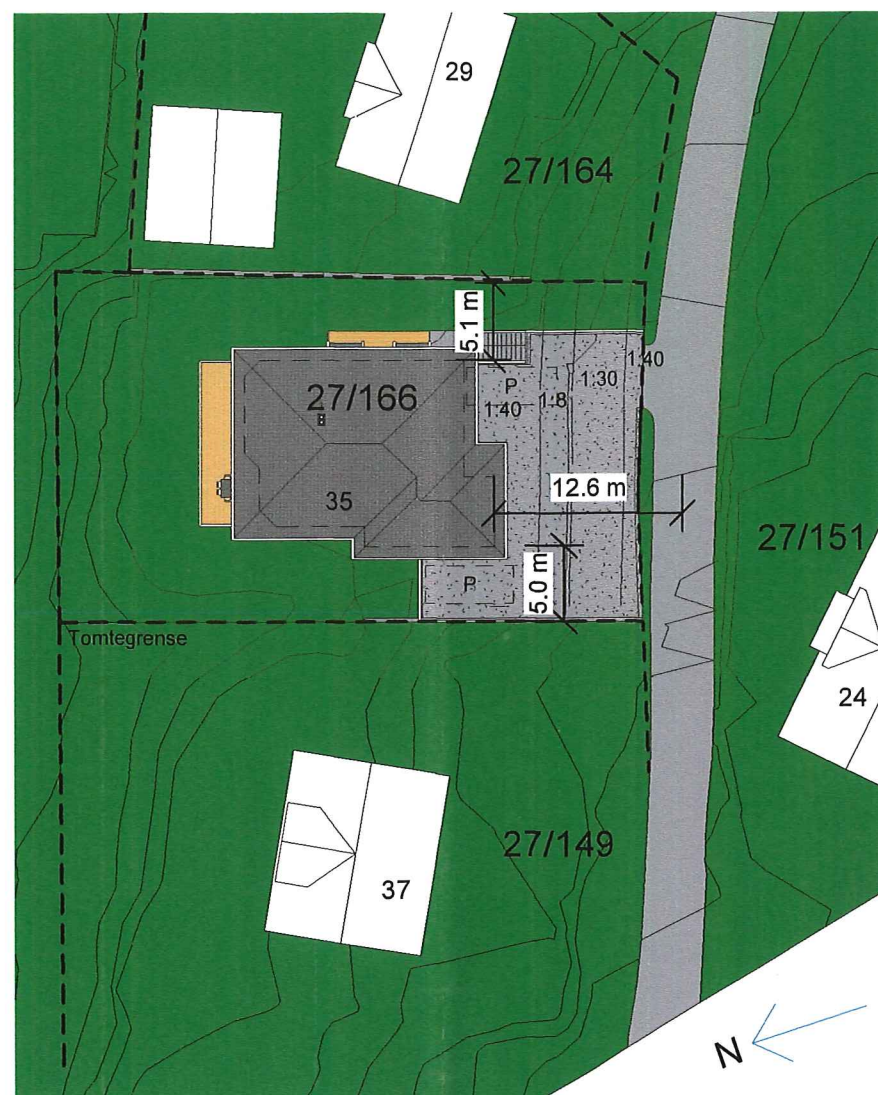


MUA: 461.4 m²
 BYA: 228.1 m²
 BRA Hovedetg: 156.0 m²
 BRA Sokkel: 155.3 m²

Alf Ove & Elin Andersen Heiane 35	Situasjonsplan Tegning nr - rev .nr AP130	Målestokk 1 : 500 Dato 24.01.17 Tegnet SR Kontr	NORCAD Arkitekt- og tegnetjenester Tlf: 90096410 post@norcad.no <small>Denne tegning er beskyttet iht lov om opphavsrett. Må ikke benyttes eller kopieres uten tillatelse fra Norcad AS</small>
--	---	--	---

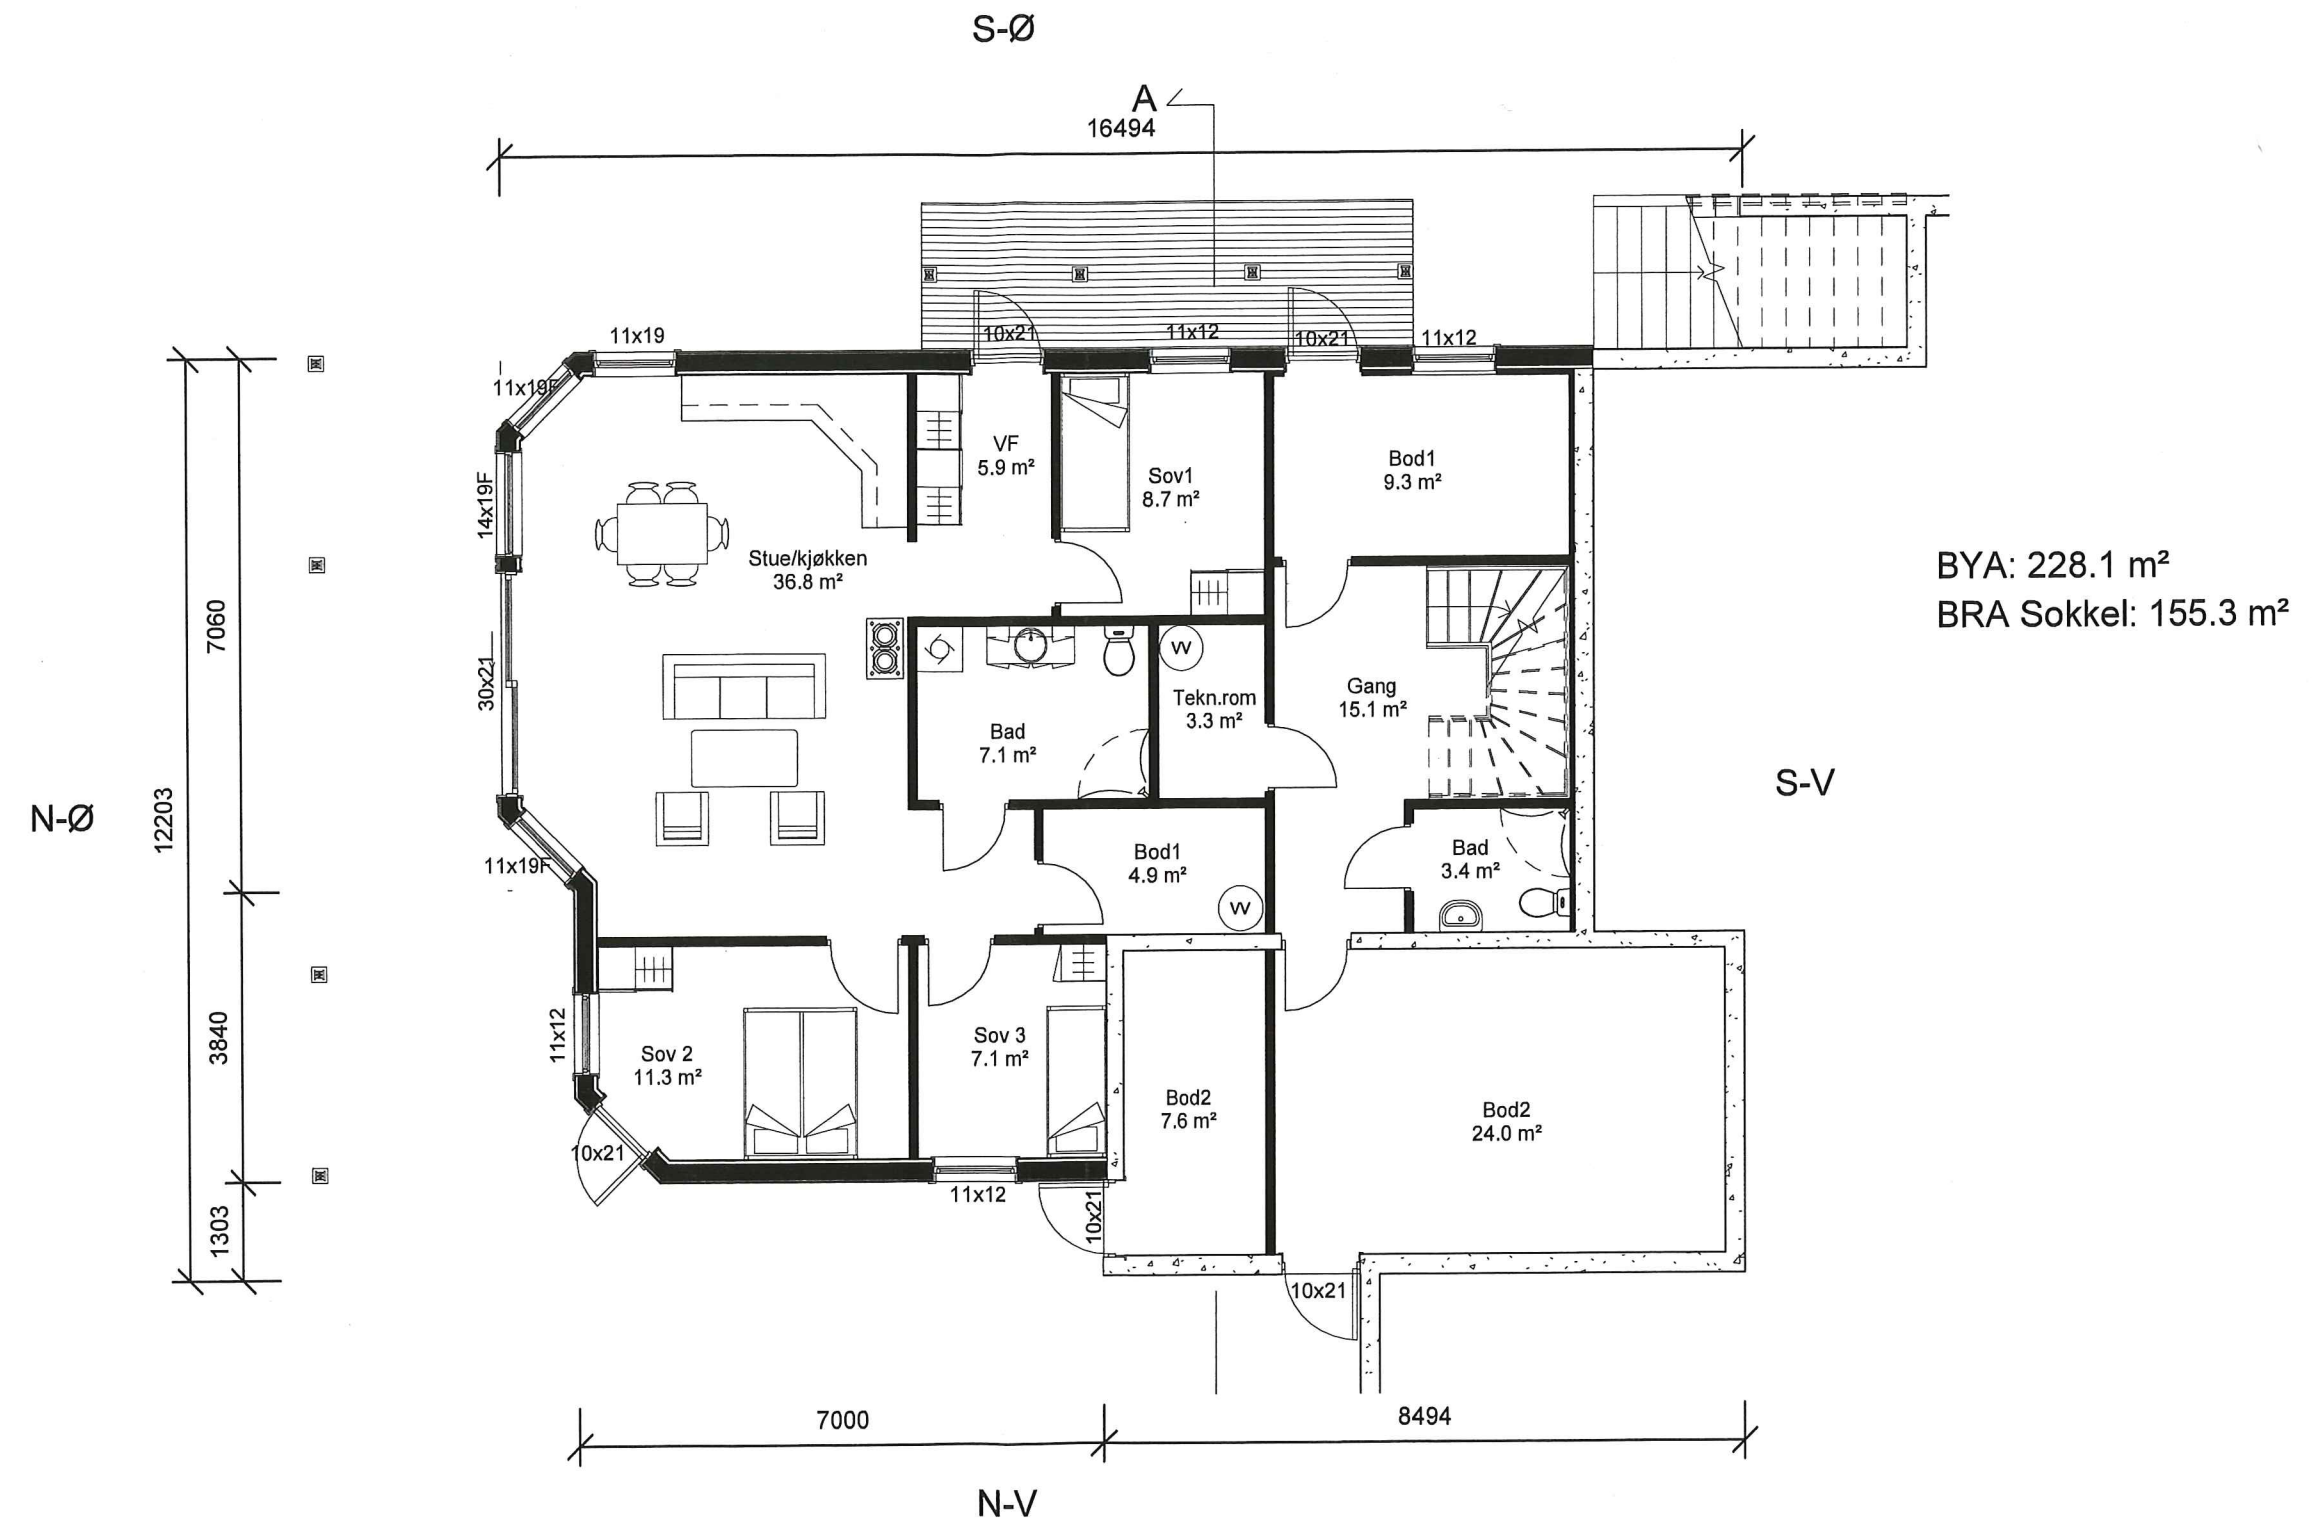


BYA: 228.1 m²
 BRA Sokkel: 155.3 m²

Sokkel

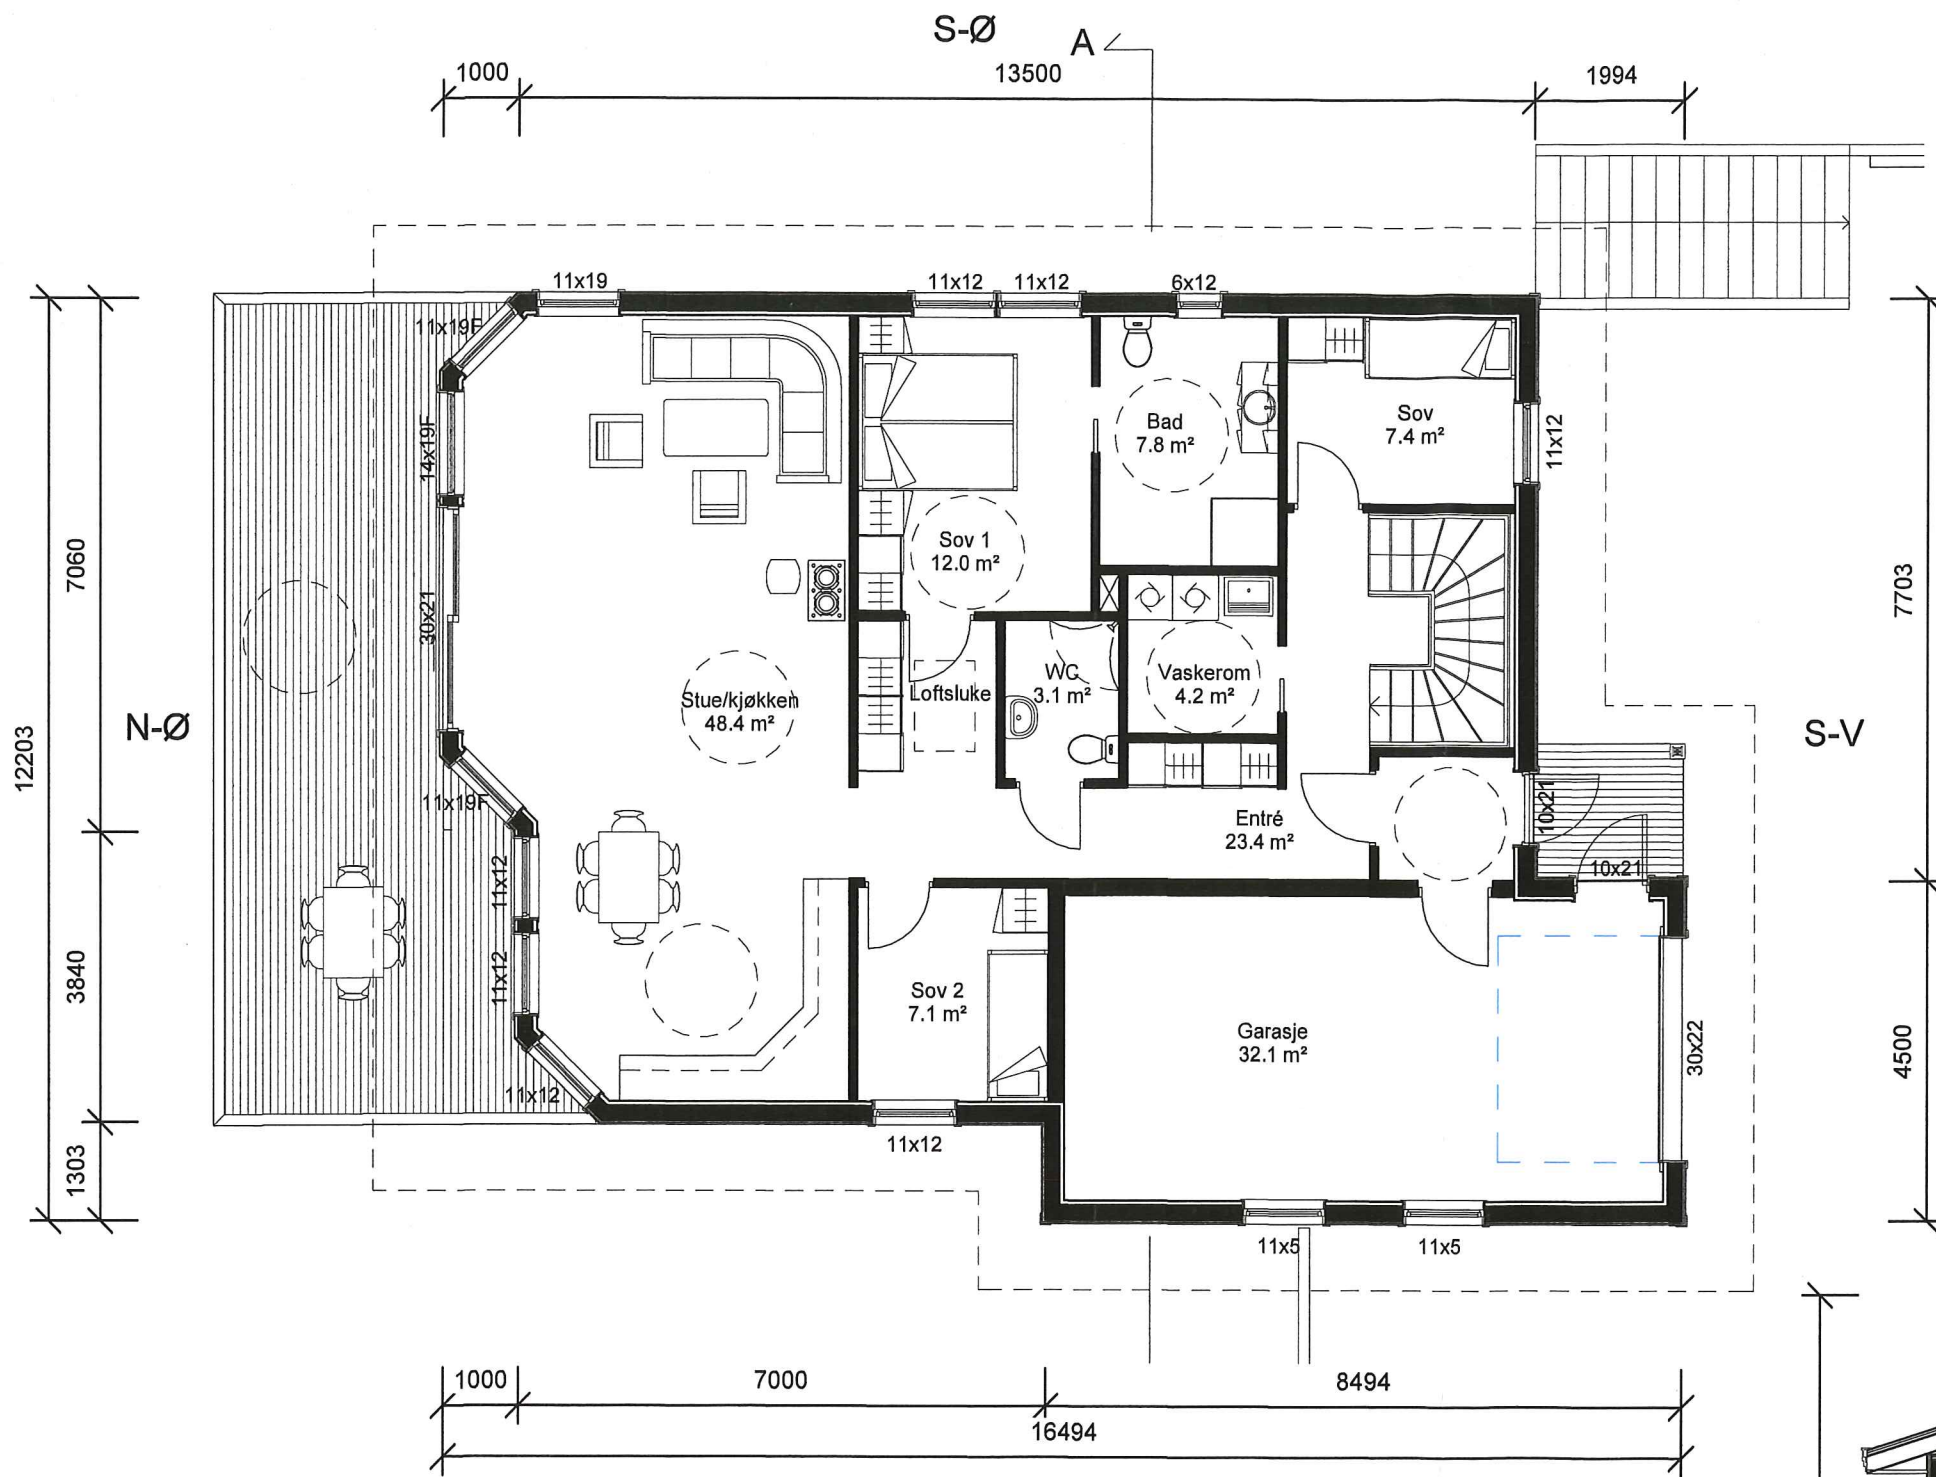

BYA: 228.1 m²
 BRA Hovedetg: 156.0 m²

Hoved etg.

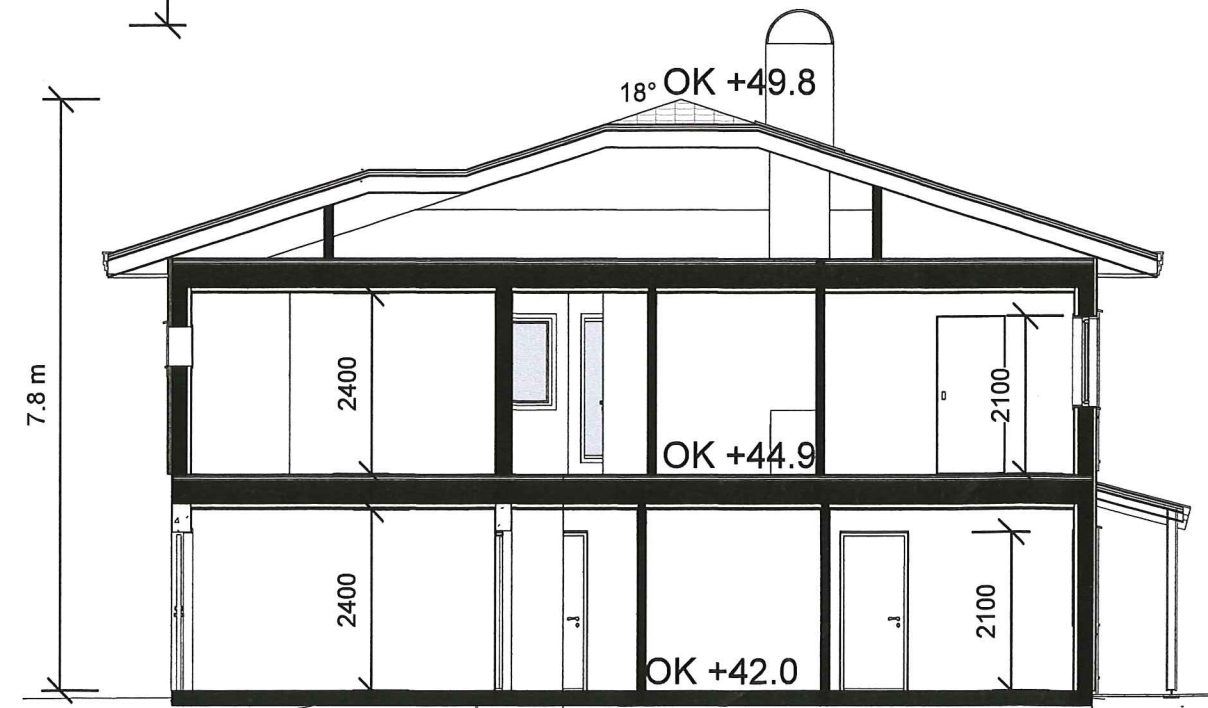

Snitt A-A