

2017.02.20 Tegnet inn plan/ rettet lengde for anneks
 2017.01.24 Endret lengde på nybygg, mindre areal
 2016.12.22 Fjernet utkraget balkong
 2016.11.28 Div endringer

Fase: BYGGEMELDING 20.02.2017



Wernersholmveien 31


HELGE FURNES SAMUELSEN
 Vinterhage og anneks Fløksand

INNHOOLD

Plan 1. Etasje

Filnavn : 2016012 Vinterhage Fløksand.pln

PROSJEKT NR. 2016012	MÅLESTOKK 1:100	AV HFS
TEGNING NR. BYGG ETASJE	FAG SYSTEM TYPE LØPENR	2016.10.28
A 210 20 100		

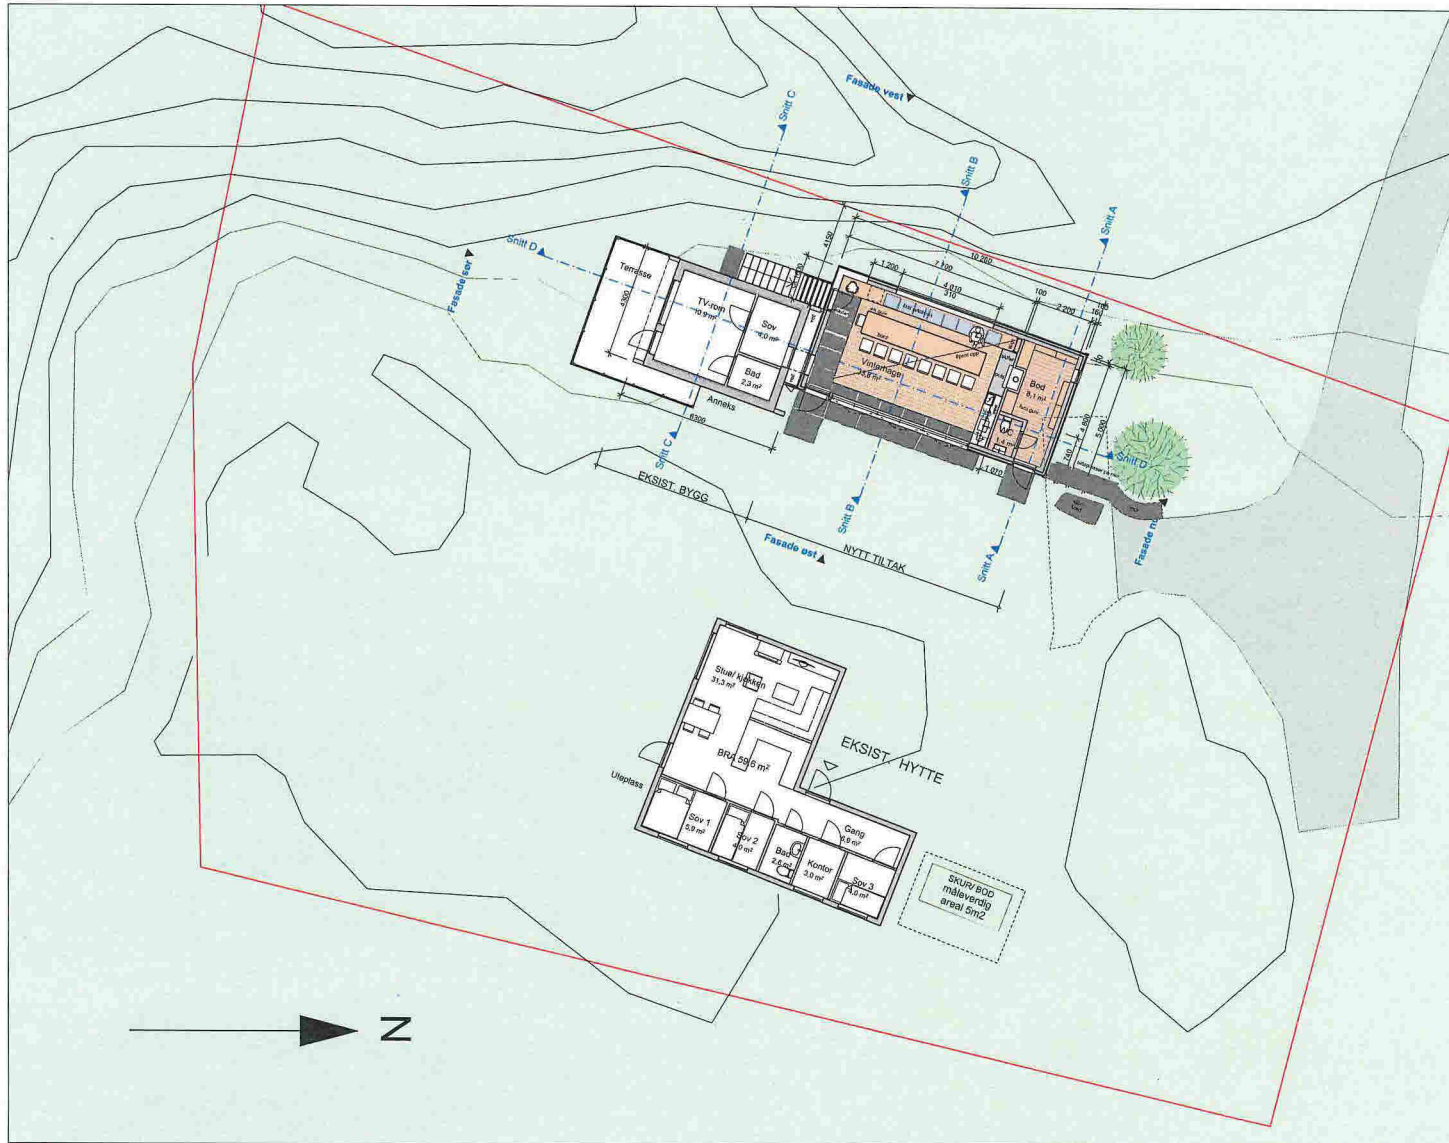

2017.02.20 Tegnet inn plan/ rettet lengde for anneks
 2017.01.24 Endret lengde på nybygg, mindre areal
 2017.01.17 Påført målverdig areal for eksist. skur/ bod
 2017.01.10 Plan for eksisterende hytte, fjernet vegg i bod

Fase: BYGGEMELDING 20.02.2017



Wernersholmveien 31


HELGE FURNES SAMUELSEN
 Vinterhage og anneks Fløksand

INNHold


Utomhusplan

Filnavn : 2016012 Vinterhage Fløksand.pln


PROSJEKT NR. 2016012	MÅLESTOKK 1:200	2016.10.28	AV HFS
TEGNING NR. BYGG ETASJE FAG SYSTEM TYPE LØPENR	A 210 10 101		

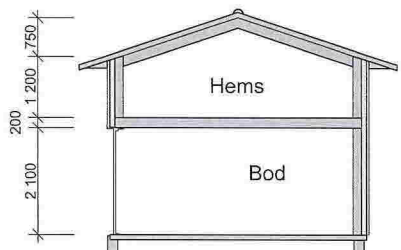





1:100 Snitt A

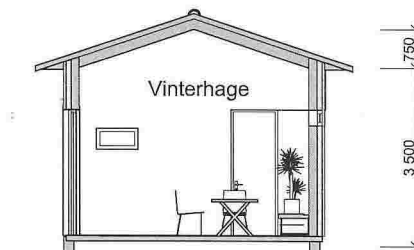

1:100 Snitt B

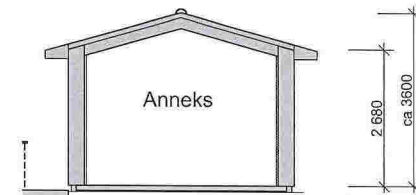

1:100 Snitt C

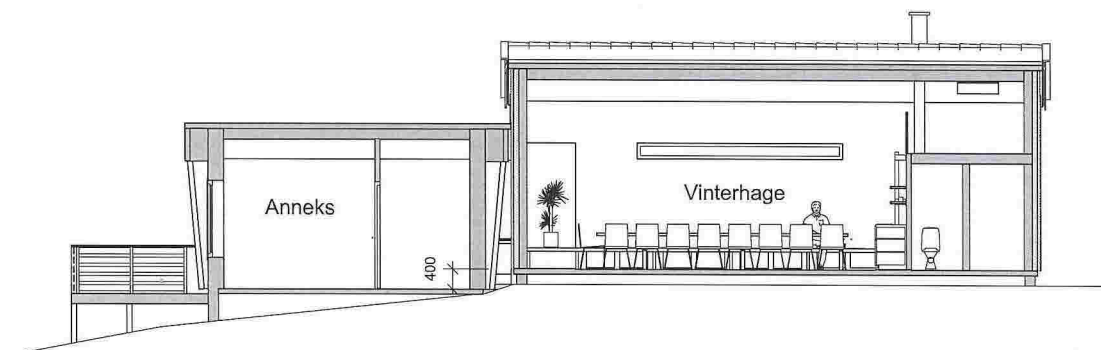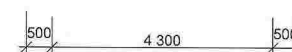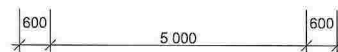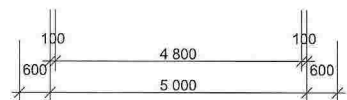

1:100 Snitt D

2017.02.20 Rettet lengde for anneks
 2017.01.24 Endret lengde på nybygg, hevet gulvnivå
 2016.11.28 Div endringer
 2016.11.24 Div endringer

Fase: BYGGEMELDING 20.02.2017

**TEGN
 OPP**

Wernersholmveien 31

HELGE FURNES SAMUELSEN
 Vinterhage og anneks Fløksand

INNHOOLD

Snitt

Filnavn : 2016012 Vinterhage Floksand.pln

PROSJEKT NR. 2016012	MÅLSTOKK 1:100	2016.10.27	AV HFS
TEGNING NR. BYGG ETASJE	PAG	SYSTEM	TYPE
LØPENR A 210 40 001			