



SITUASJONSKART

Gnr/Bnr: 42/ 39
Adresse: Beitingsvegen 262
Eigar/søkar: Kari-Lis Eriksen / Geir A Jansen

Kvalitet : FKB-B

Målestokk: 1:500
Dato: 30.01.2017




Gjeldande plan : Kommuneplan
Planformål : Eks fritidsbebyggelse

Vår referanse: Amg

- Gjerde
- Usikker eigedomsgrænse
- Målt eigedomsgrænse
- Bolighus
- Andre bygg

Sign.

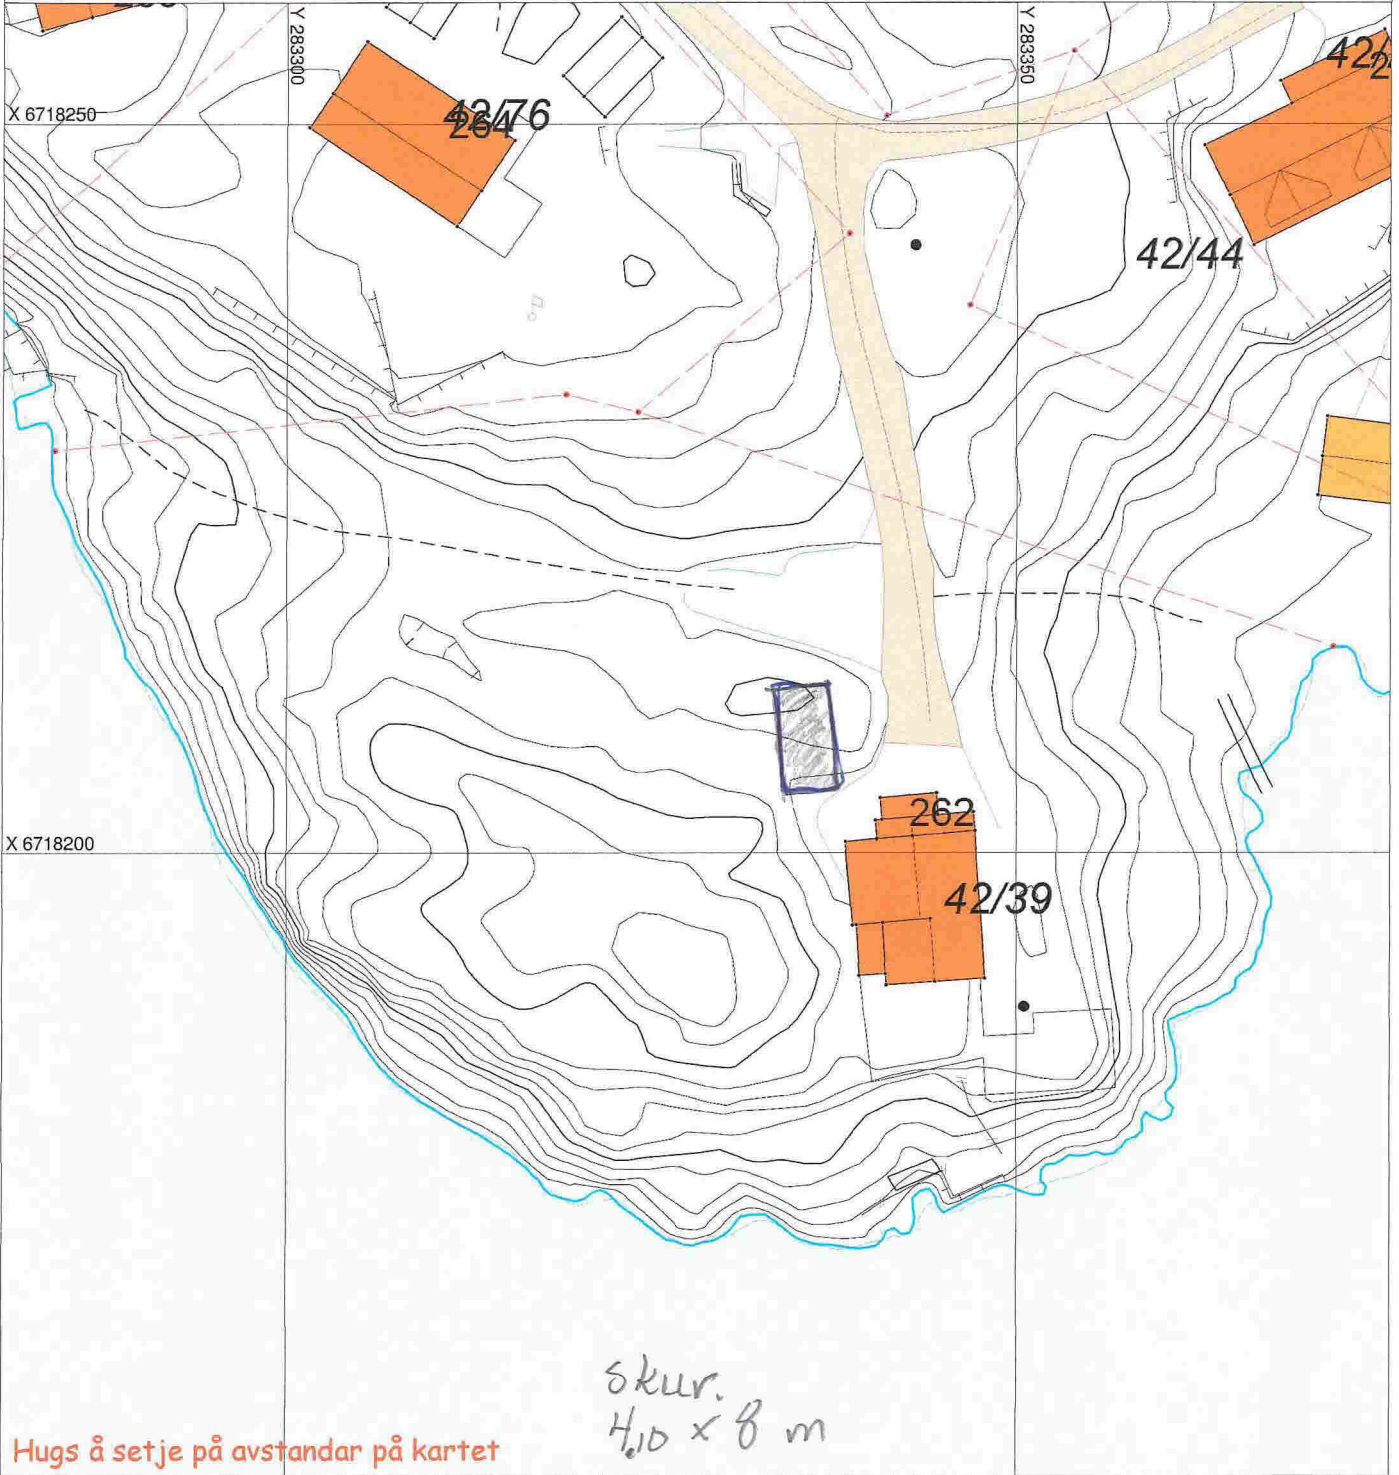

SITUASJONSPLAN

Tiltak

Underskrift Situasjonsplan

Dato