

SITUASJONSKART

Gnr/Bnr: 22/127
 Adresse: Mjåtveitmarka
 Eigar/søkar: Noralv Askeland

Kvalitet : FKB-B

Målestokk: 1:500
 Dato: 13.02.2015



**MELAND
 KOMMUNE**




Gjeldande plan : Reguleringsplan
 Planformål : Bustad

Vår referanse: amg

- Gjerde
- Usikker eigedomsgrense
- Målt eigedomsgrense
- Bolighus
- Andre bygg

Sign.

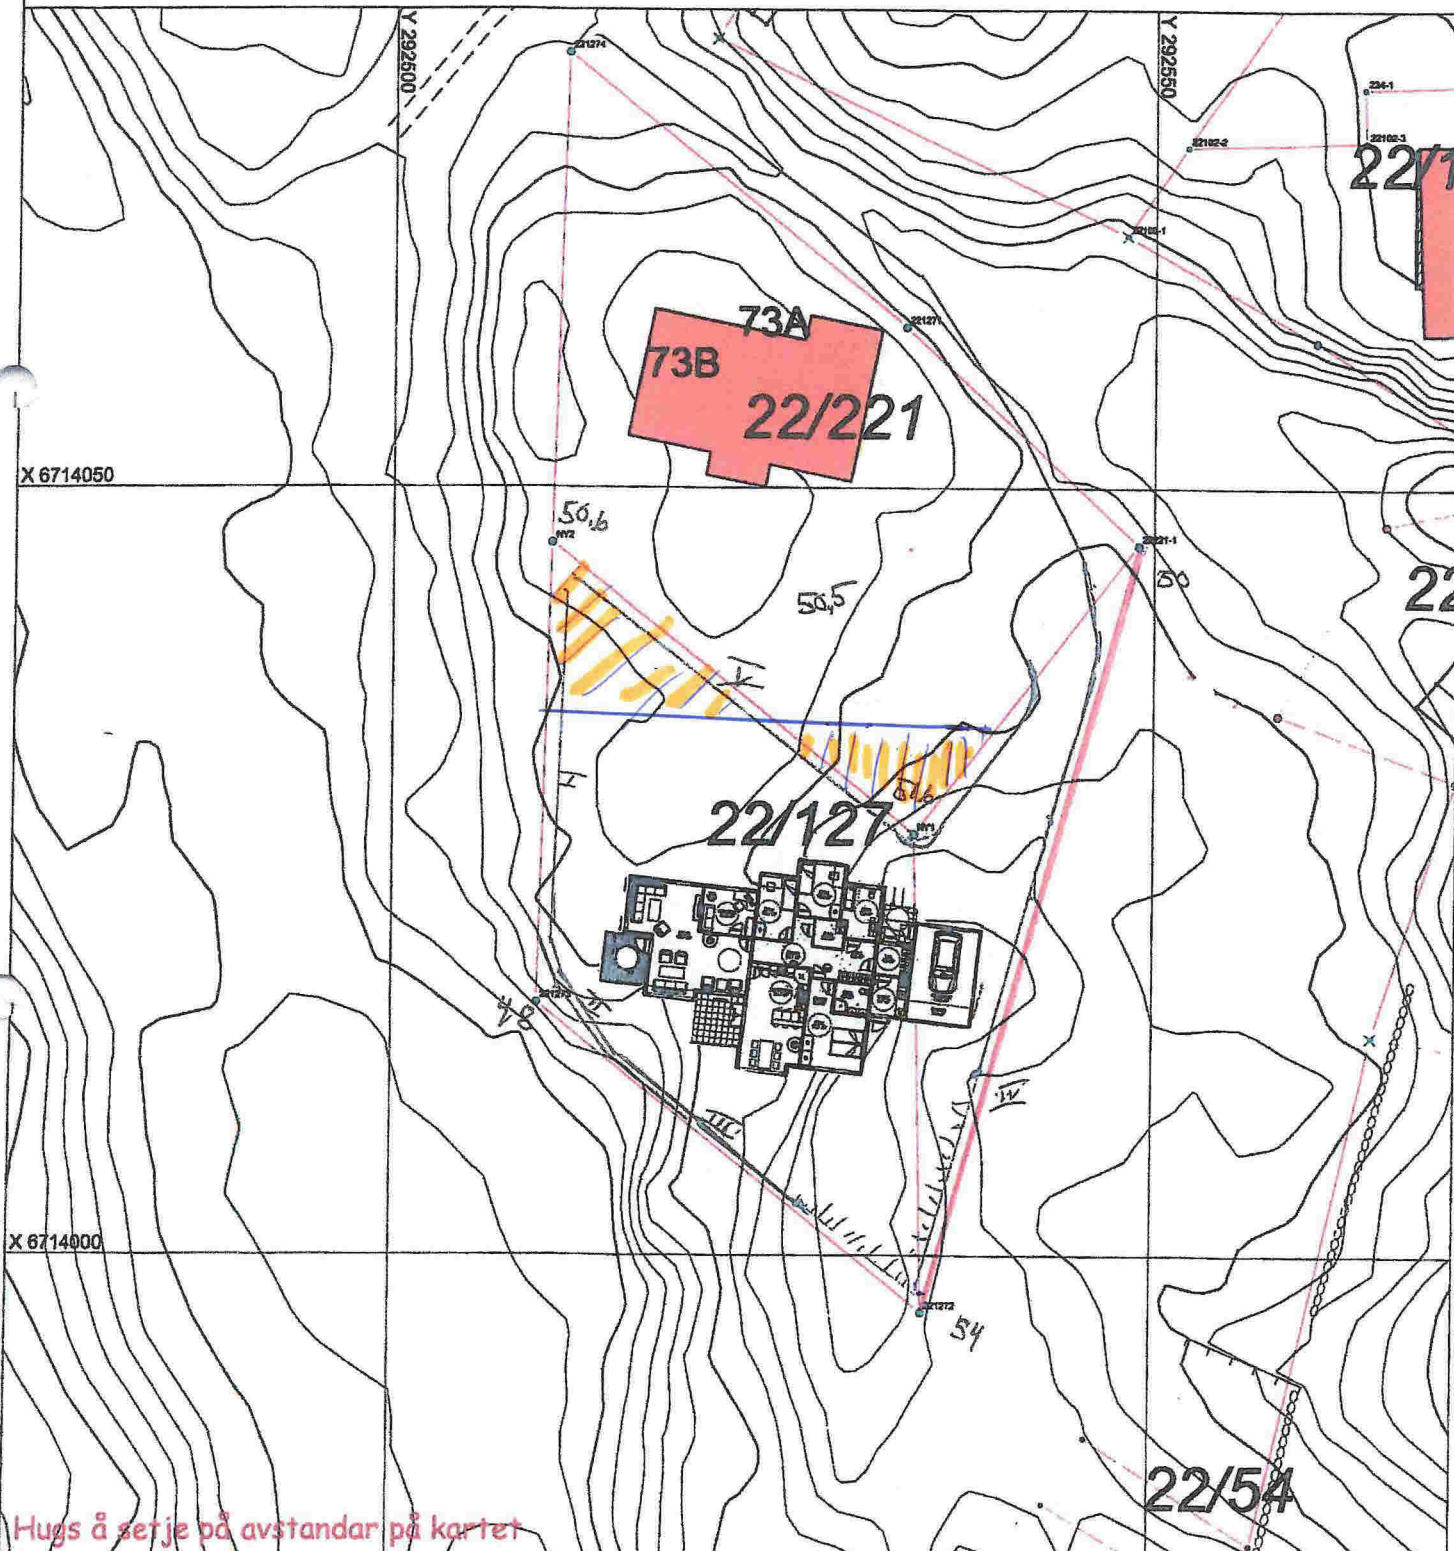

SITUASJONSPAN

Tiltak

Underskrift Situasjonspan _____ Dato _____