

SITUASJONSKART

Gnr/Bnr: 23/484
Adresse: Mjåtveitvegen 26B
Eigar/sokar: Minda og Kolbjørn Fosse


Kvalitet: FKB-B

Gjeldande plan: Reguleringsplan
Planformål: Bustad

Vår referanse: PAS


Sign.

MELAND KOMMUNE
Godteke 6-0-14
Saksnr. 14/622
Sakshandsamar e.f. TSE



Målestokk: 1:500
Dato: 12.11.2013

- Gjerde
- - - Usikker eigedomsgrænse
- Målt eigedomsgrænse
- Bolighus
- Andre bygg

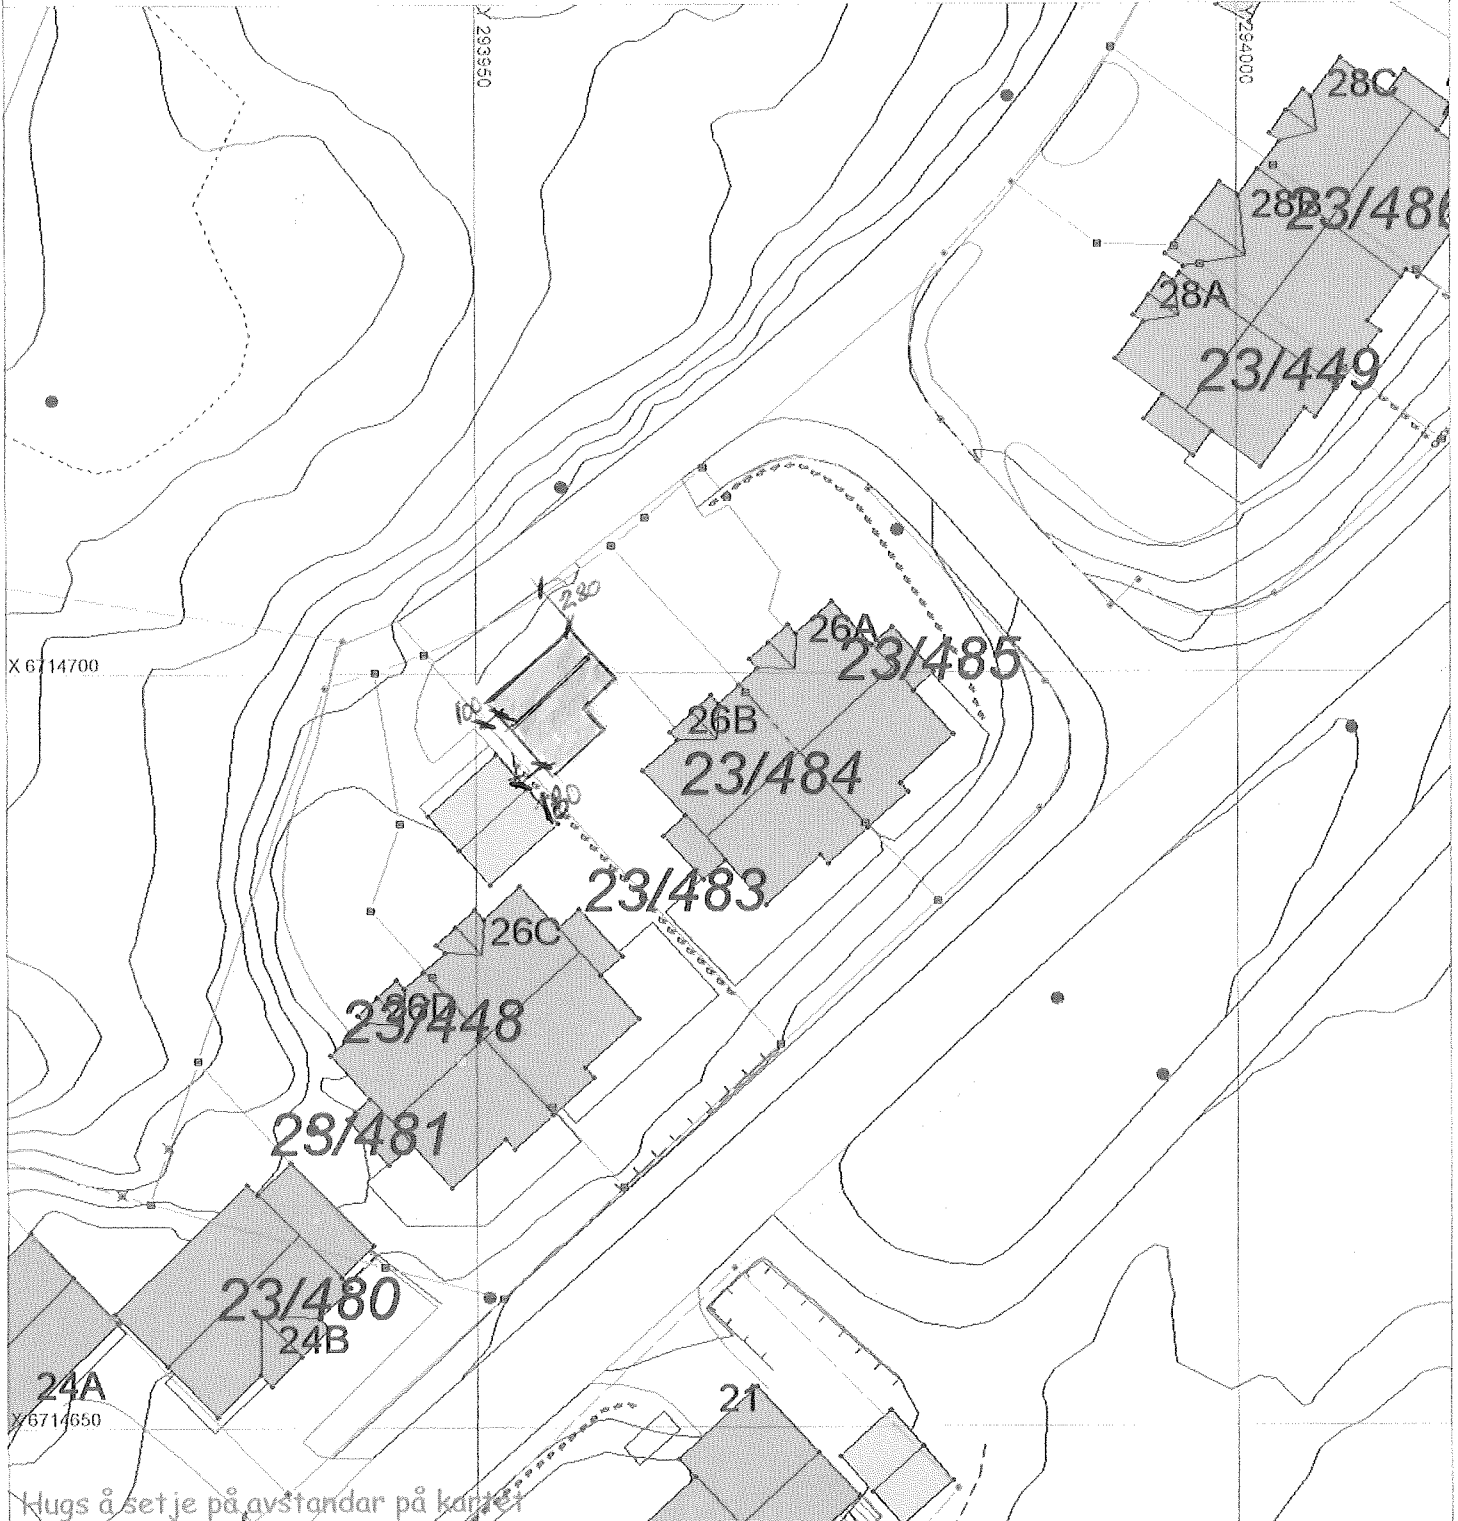


Klugs å set je på avstandar på kartet

SITUASJONSPLAN

■ Tiltak

Minda Fosse 24/11
Underskrift Situasjonsplan Dato

MELAND KOMMUNE
Godteke 6-6-14
Saksnr. 14/622
Sakshandsamar e.f. TJE

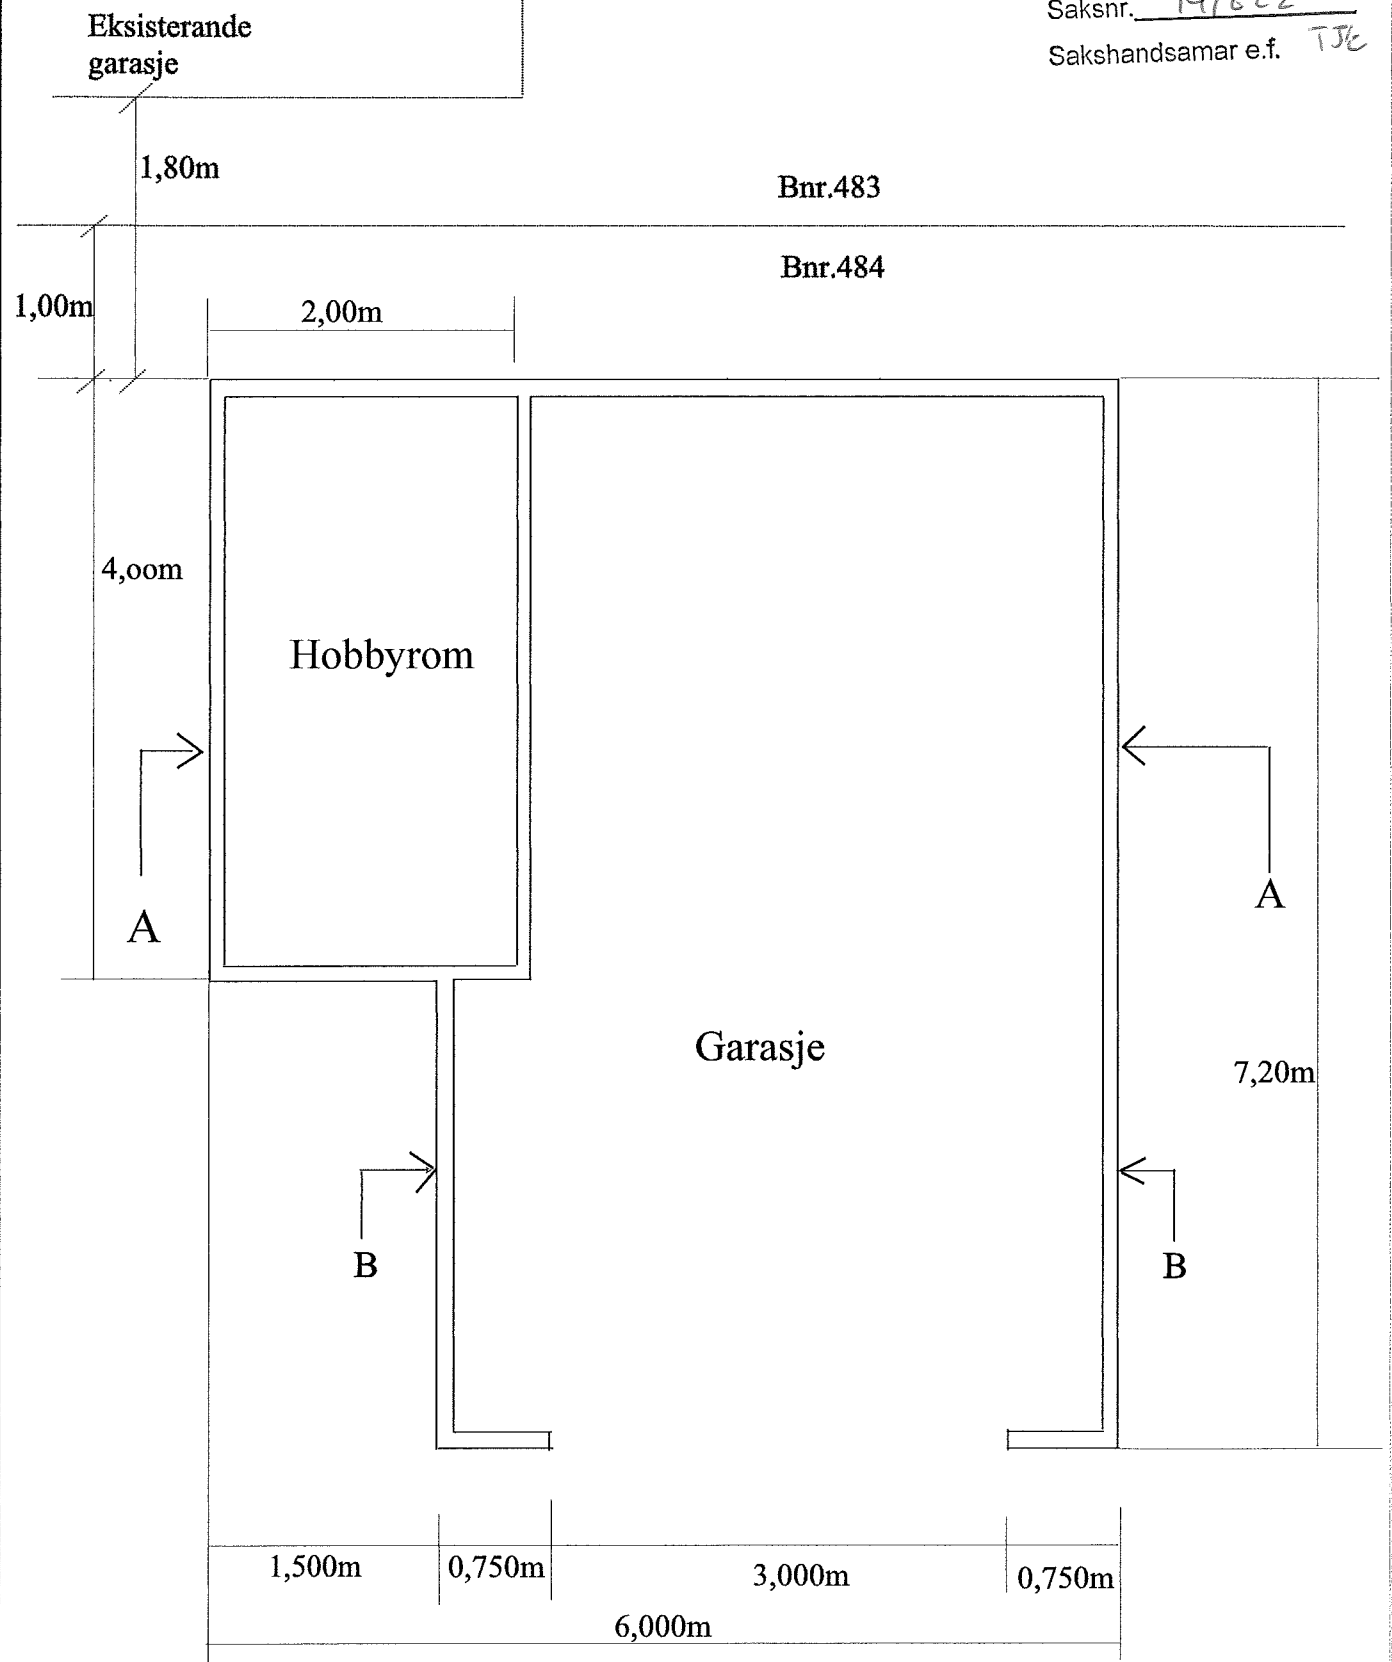



Mål: 1:50	Meland Gnr.23 Bnr. 484	Garasje
Tegn.: kof		Kolbjørn Fosse / Minda Fosse
Dato.15.10.2013 Rev.	Plan	Mjåtveitvegen 26B

MELAND KOMMUNE

Godteke 6-6-14

Saksnr. 14/622

Sakshandsamar e.f. TSC

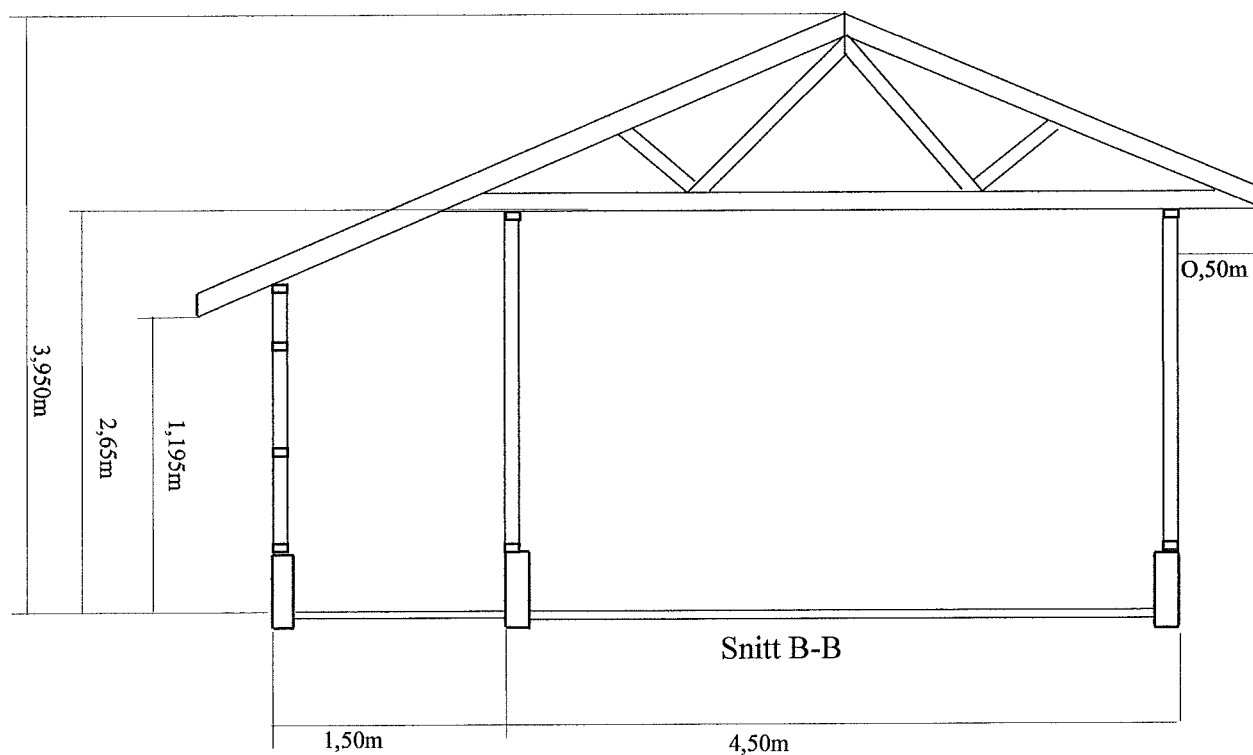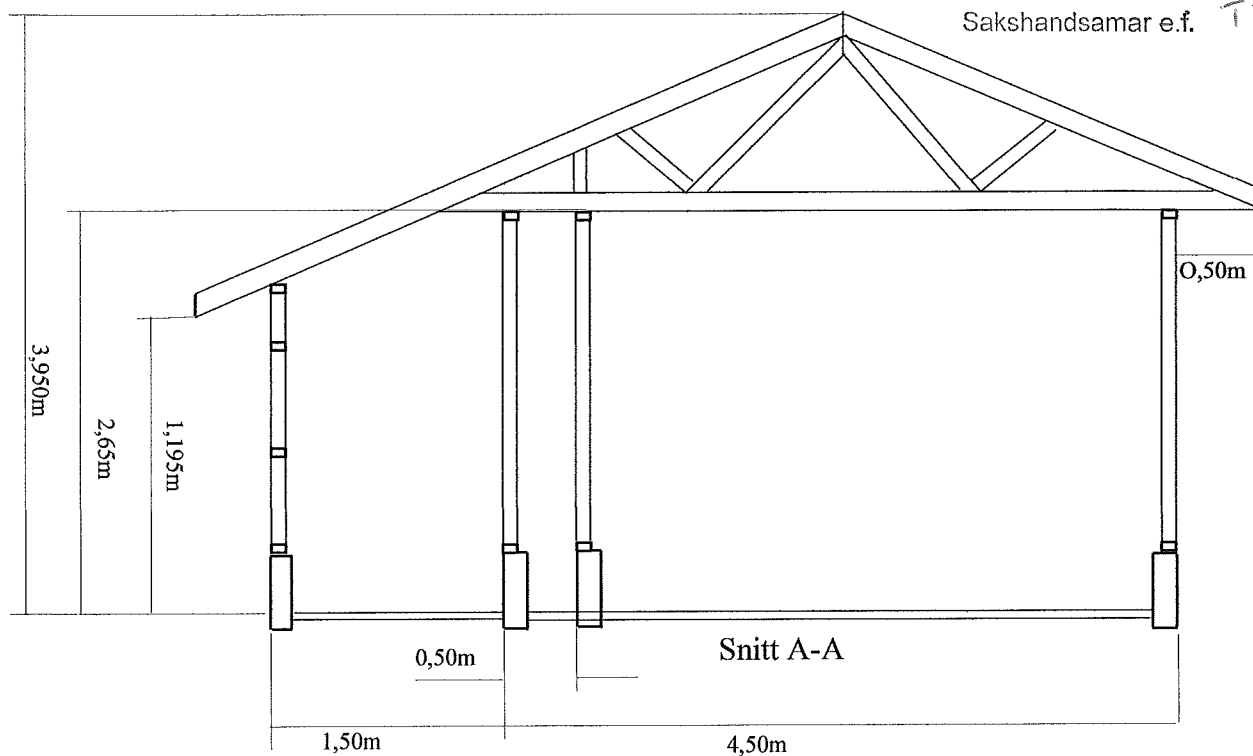

Mål: 1:50

Meland Gnr.23, Bnr.484

Garasje

Tegn.: kof

Minda / Kolbjørn Fosse

Dato:20.10.2013 Rev.:



Mjåtveitvegen 26B

MELAND KOMMUNE

Godteke 6-6-14

Saksnr. 14/622

Sakshandsamar e.f. TSE

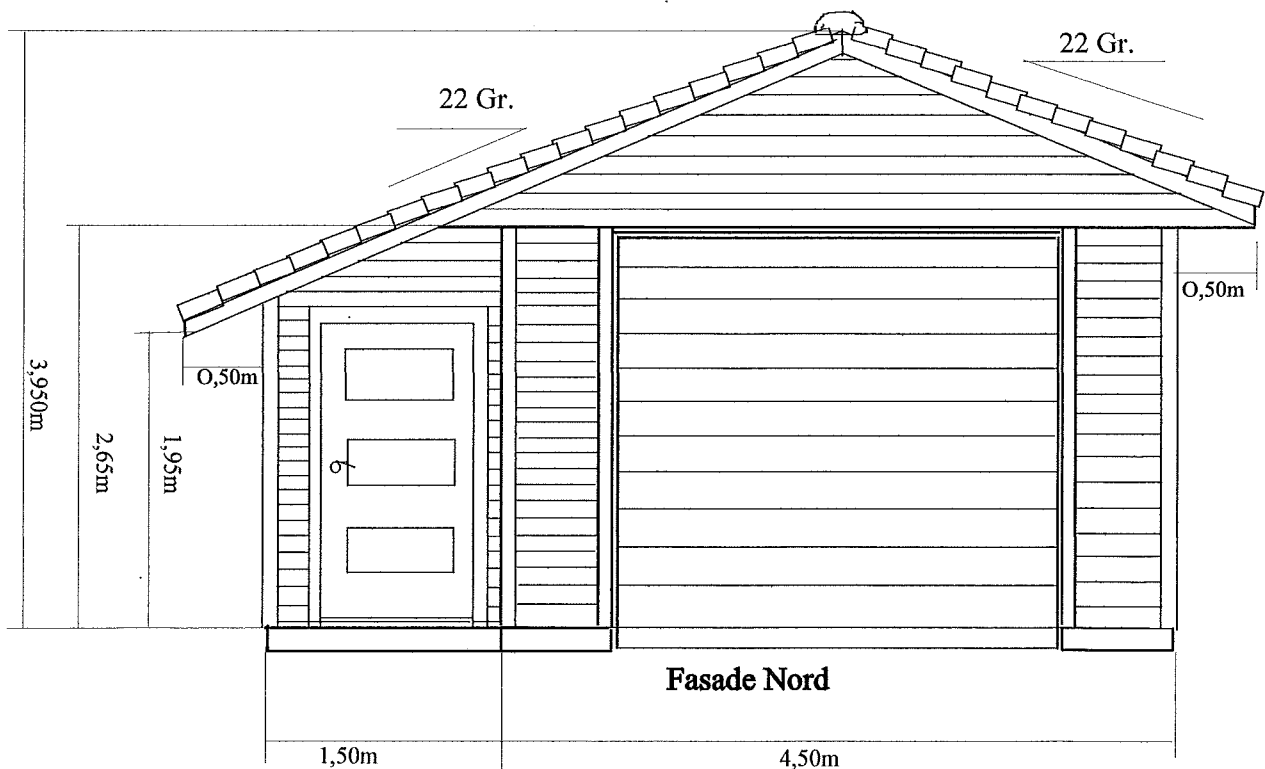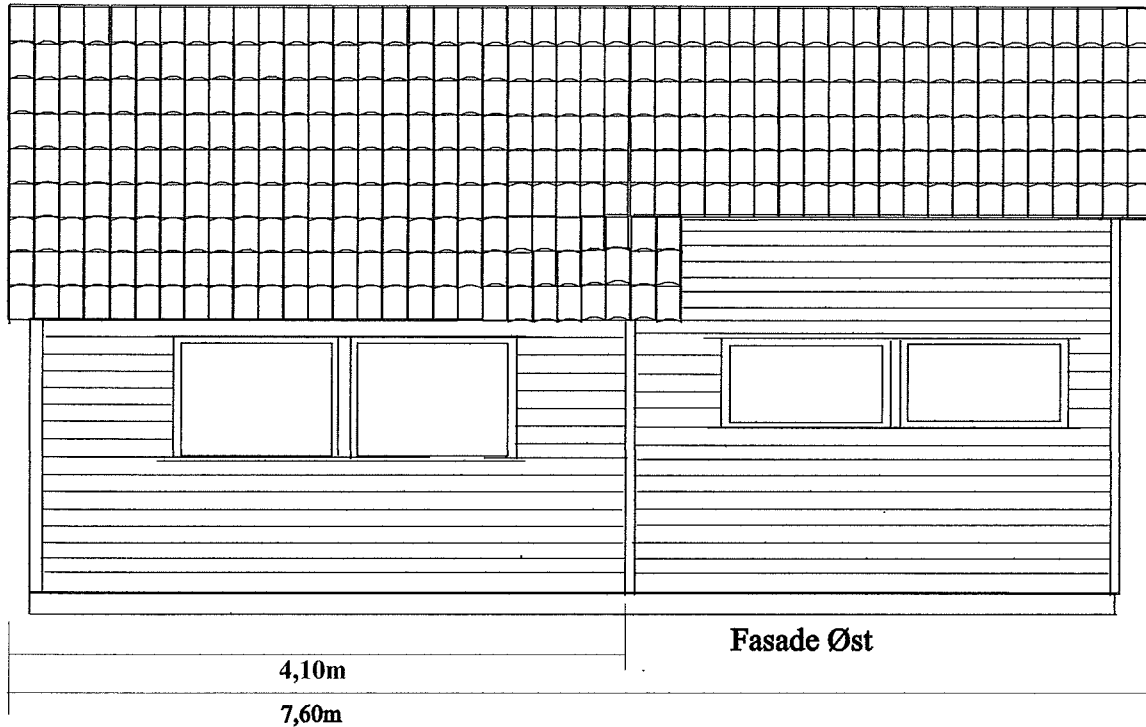

Mål: 1:50

Meland Gnr.23, Bnr.484

Garasje

Tegn.: kof

Minda / Kolbjørn Fosse

Dato: 07.11.2013 Rev.:

Fasade: Nord / Øst


Mjåtveitvegen 26B

MELAND KOMMUNE


Godteke 6-6-14

Saksnr. 14/622

Sakshandsamar e.f. TVE

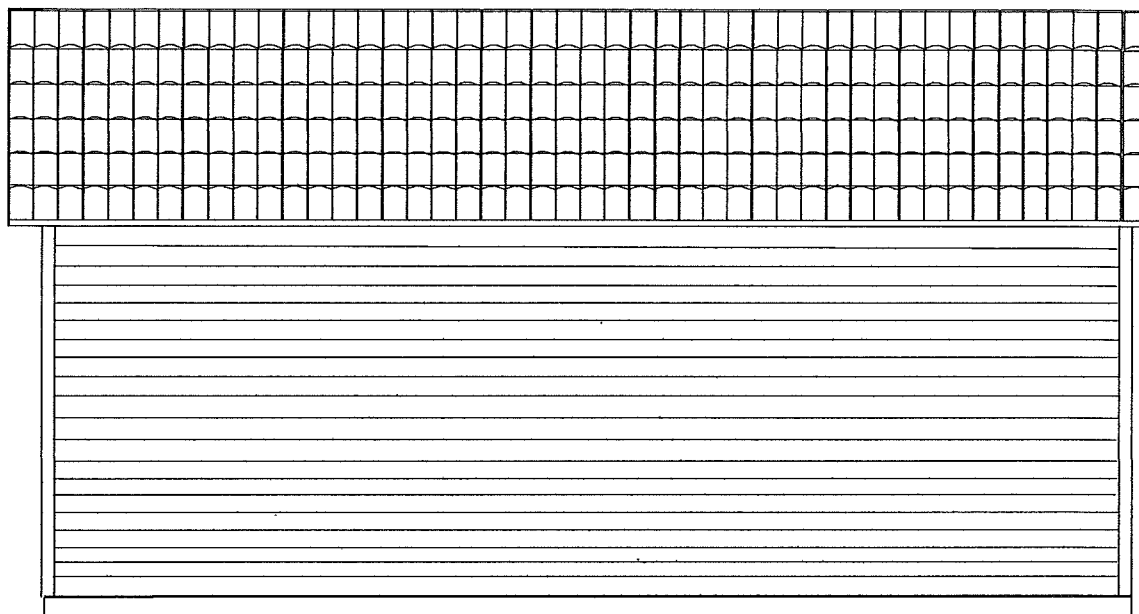

Fasade Vest

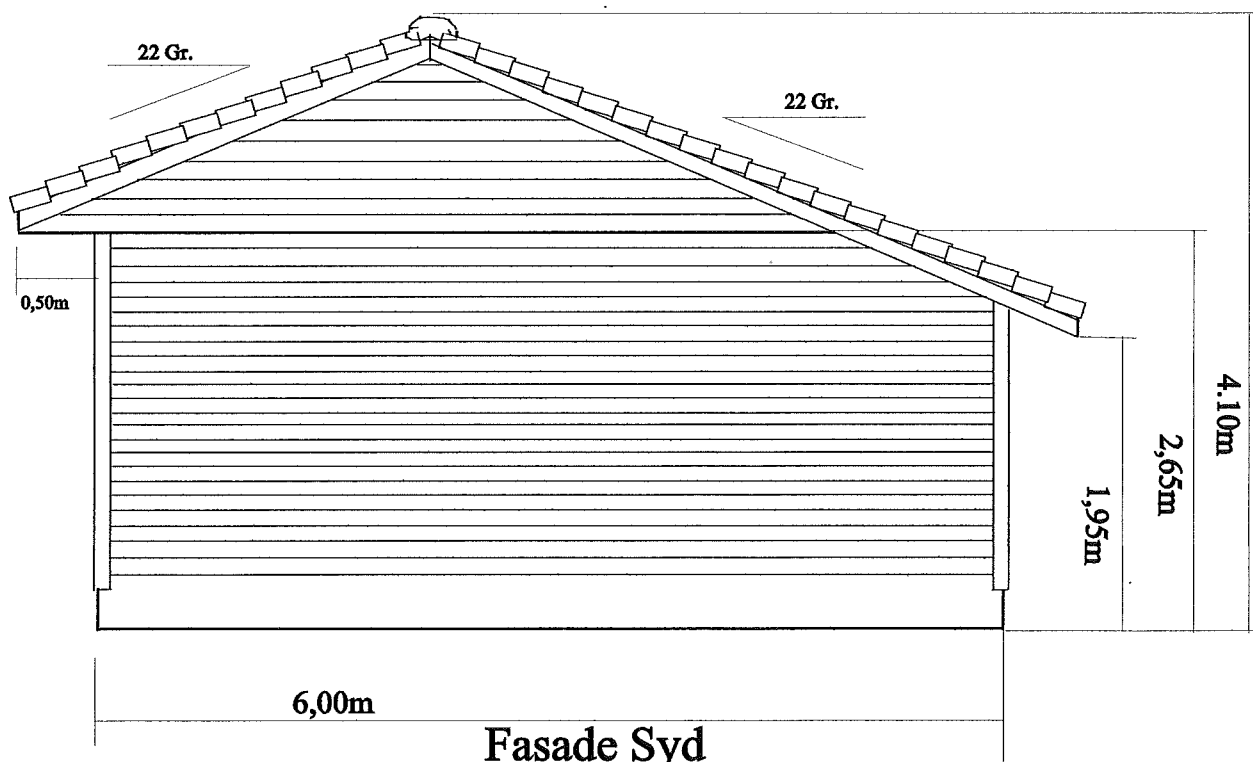

Fasade Syd

Mål: 1:50	Meland Gnr.23, Bnr.484	Garasje
Tegn.: kof		Minda / Kolbjørn Fosse
Dato: 07.11.2013 Rev.:	Fasade: Vest / Syd	Mjåtveivegen 26B