

19 Bruksareal (BRA)	
Department	Areal

Plan 01	
1. etg	168.89 m <sup>2</sup>
Garasje	49.43 m <sup>2</sup>
overbygg	6.48 m <sup>2</sup>
overbygg	7.53 m <sup>2</sup>
232.32 m <sup>2</sup>	

Plan 02	
2. etg.	124.62 m <sup>2</sup>
overbygg	17.54 m <sup>2</sup>
142.17 m <sup>2</sup>	
374.49 m <sup>2</sup>	

19 Areal BYA	
Department	Areal

Plan 01	
Area	253.88 m <sup>2</sup>
253.88 m <sup>2</sup>	
253.88 m <sup>2</sup>	

**MERKNADER:**  
**Forbehold:** Det tas forbehold om mulig nedforet himling pga tekniske føringer. Arealer er beregnet ut fra tegning og er oppgitt i hht. NS3940. Tekniske forhold i bygningsmessig utførelse kan påvirke arealer i mindre grad.

KOPIERING ELLER ULOVLIG BRUK AV TEGNINGER MEDFØRER ERSTATNINGSANSVAR




INNHERREDSVEIEN 103, 7043 TRONDHEIM, TEL: 73 87 46 50 FAX: 73 87 46 59  
 www.nhb.no

Nr.	Beskrivelse	Dato

NHB- BoligVest AS  
 A015  
**Ark. Steinar Sagen AS**  
 Email. steinarsagen@gmail.com Tlf. 97690015

Prosjekt nr.	
Dato	12.01.17
Tegnet av	Author

**MARIUS ØVRETVEIT**  
 Mål 1 : 100

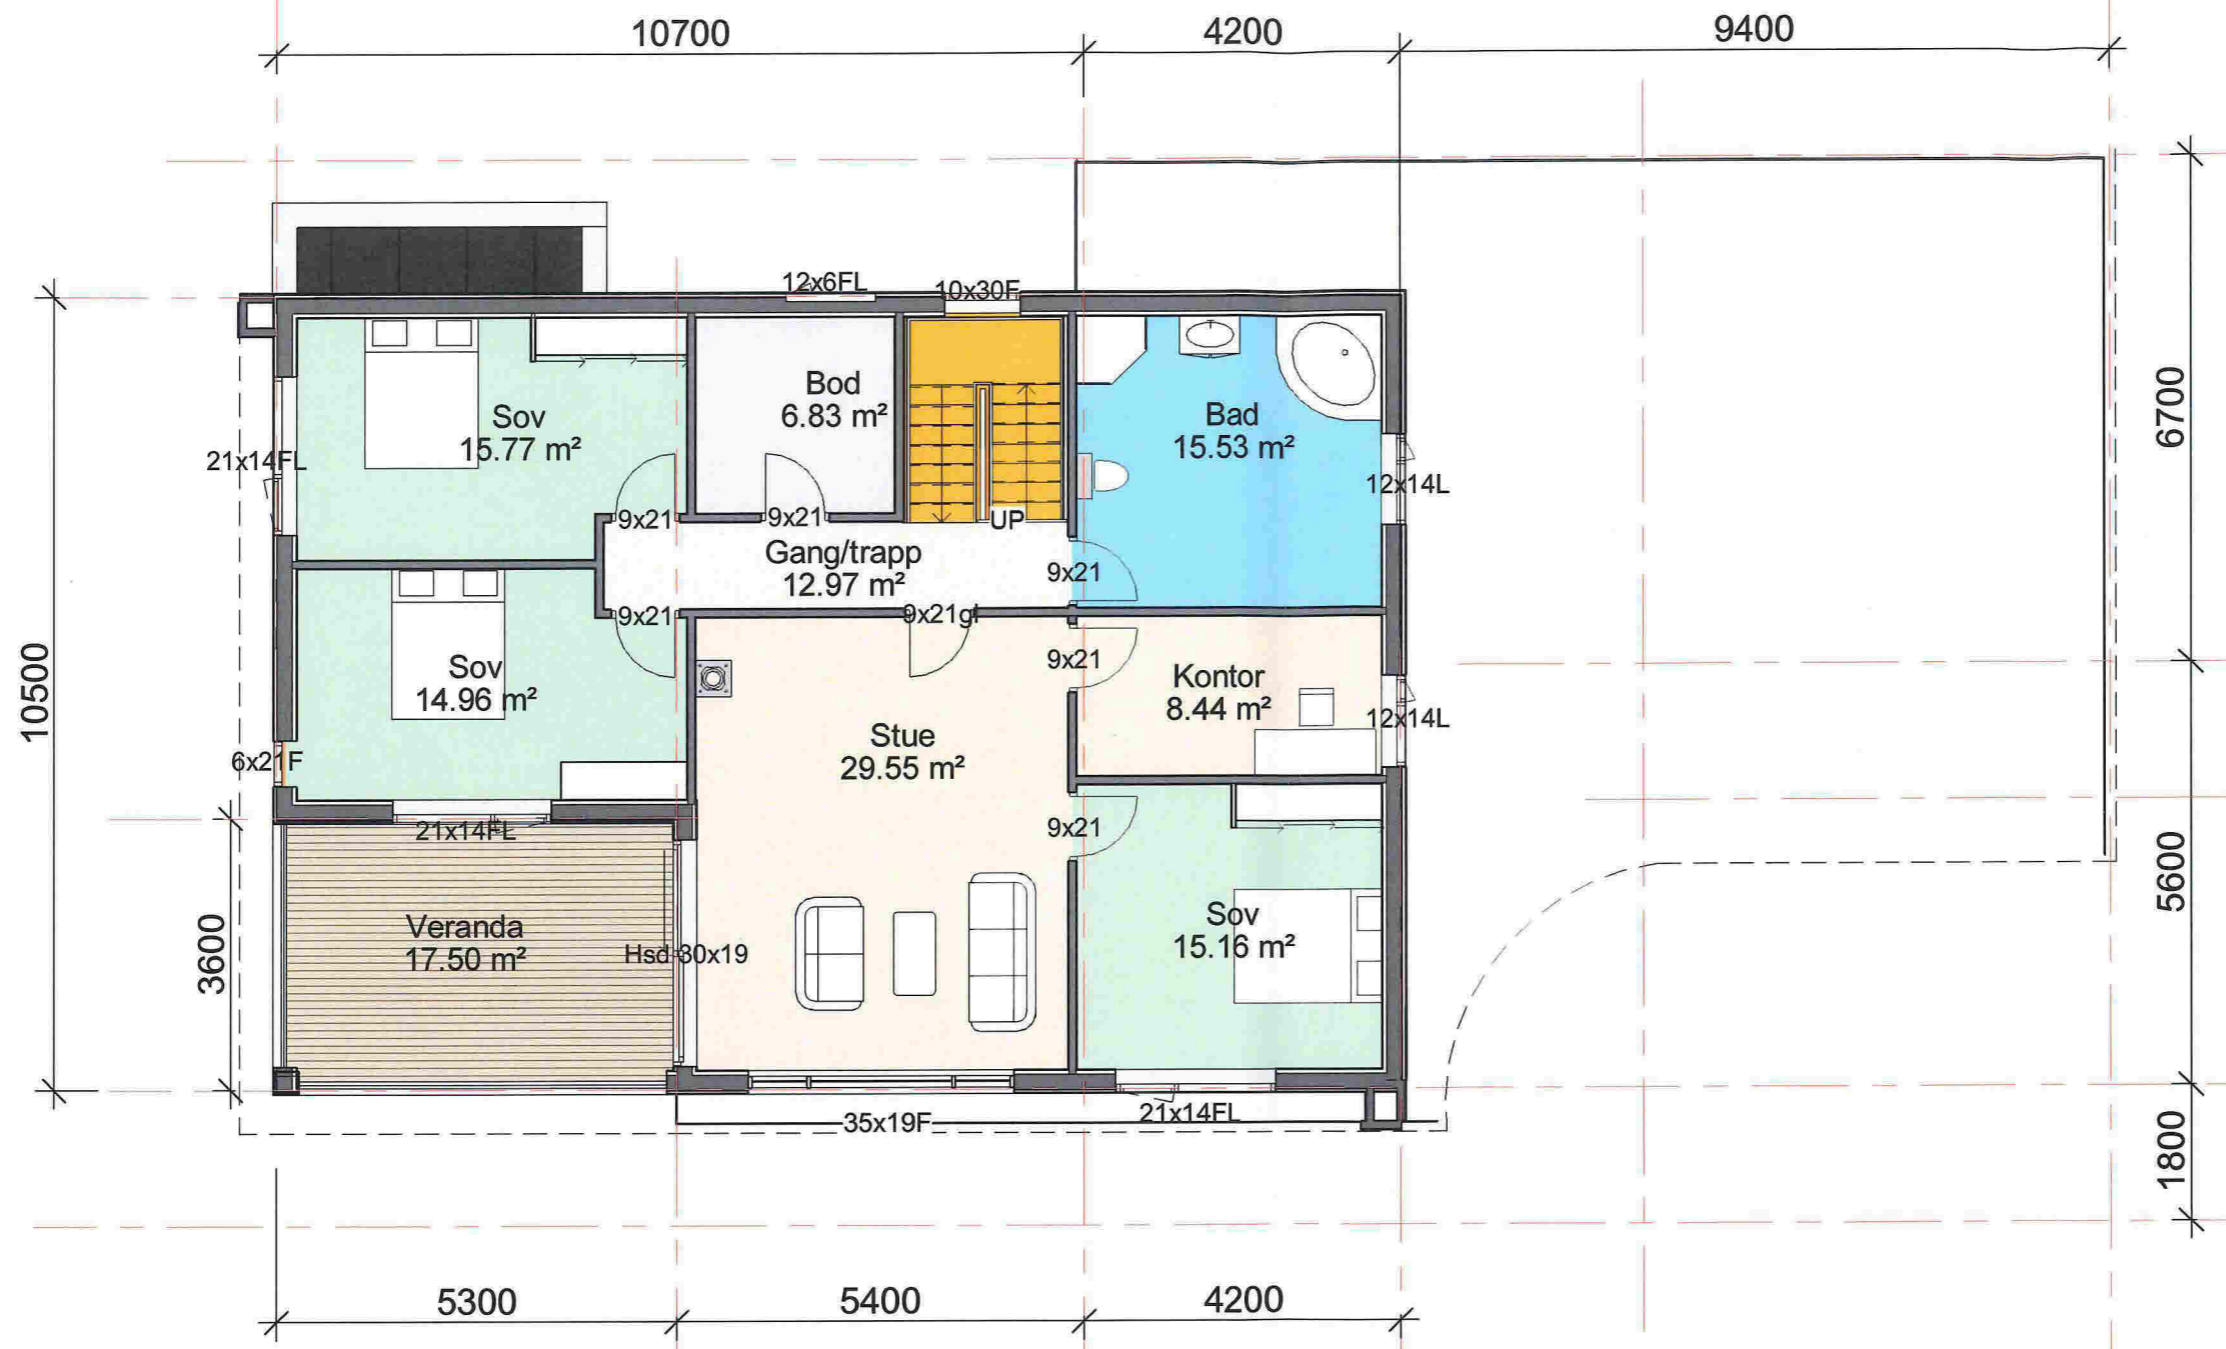

**19 Bruksareal (BRA)**

Department	Areal
------------	-------

Plan 01

1.etg	168.89 m <sup>2</sup>
Garasje	49.43 m <sup>2</sup>
overbygg	6.48 m <sup>2</sup>
overbygg	7.53 m <sup>2</sup>
232.32 m <sup>2</sup>	

Plan 02

2.etg.	124.62 m <sup>2</sup>
overbygg	17.54 m <sup>2</sup>
142.17 m <sup>2</sup>	
374.49 m <sup>2</sup>	

**19 Areal BYA**

Department	Areal
------------	-------

Plan 01

Area	253.88 m <sup>2</sup>
253.88 m <sup>2</sup>	
253.88 m <sup>2</sup>	

**MERKNADER:**  
**Forbehold:** Det tas forbehold om mulig nedforet himling pga tekniske føringer. Arealer er beregnet ut fra tegning og er oppgitt i hht. NS3940. Tekniske forhold i bygningsmessig utførelse kan påvirke arealer i mindre grad.

KOPIERING ELLER ULOVLIG BRUK AV TEGNINGER MEDFØRER ERSTATNINGSANSVAR



INNHERREDSVEIEN 103, 7043 TRONDHEIM, TEL: 73 87 46 50 FAX: 73 87 46 59  
 www.nhb.no

Nr.	Beskrivelse	Dato

NHB-BoligVest AS A022

**Ark. Steinar Sagen AS**  
 Email. steinarsagen@gmail.com Tlf. 97690015

Prosjekt nr.	
Dato	12.01.17
Tegnet av	Author

MARIUS ØVRETVEIT

Mål 1 : 100