


# Adressekart for Torvvegen 34

Dato 16.03.2017

Målestokk 1:1000

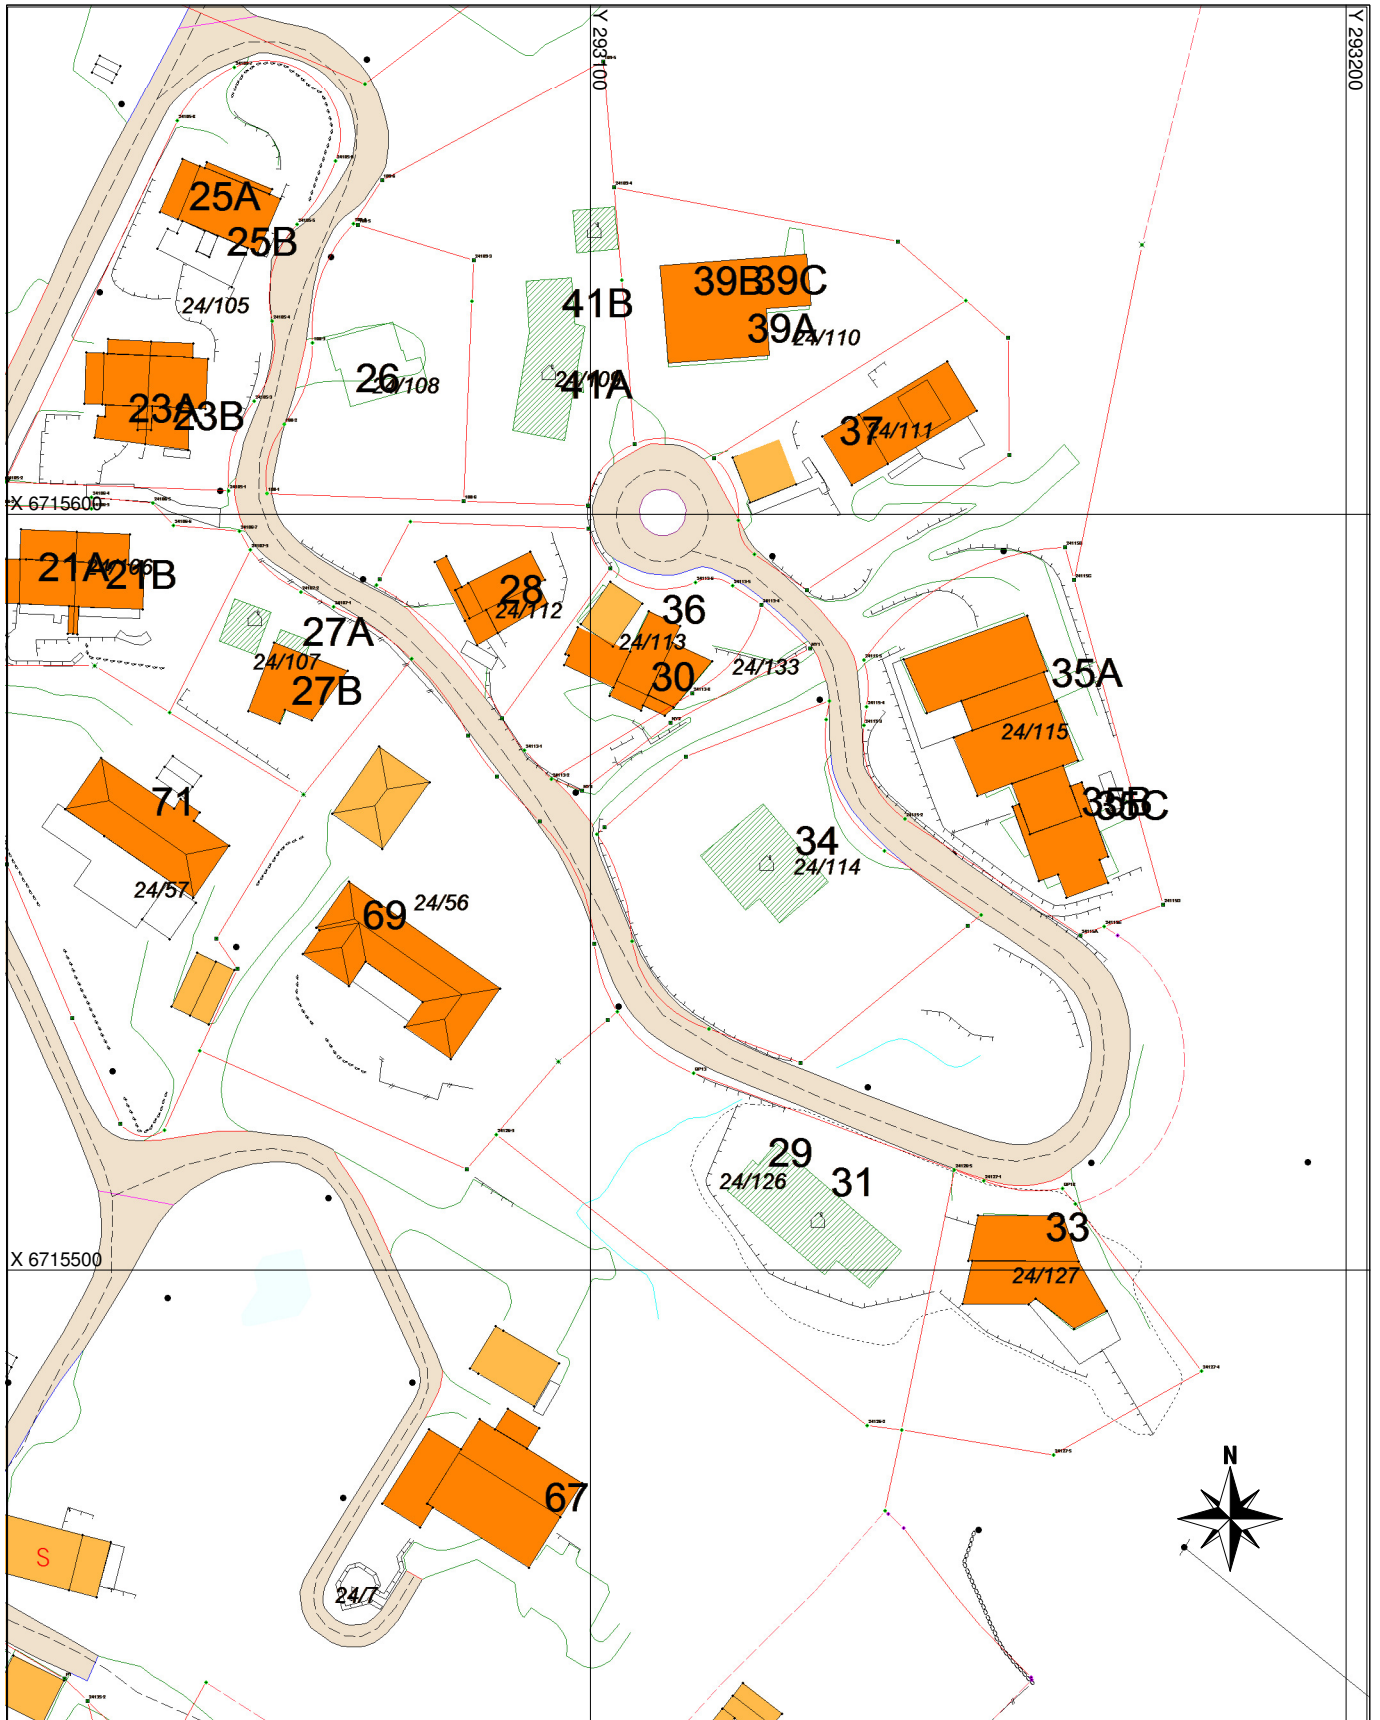

## Tegnforklaring

\*\*\*\*\* Adressevegavgrensning

Godkj. Nybygg

Bolighus

Andre bygg