


E-2

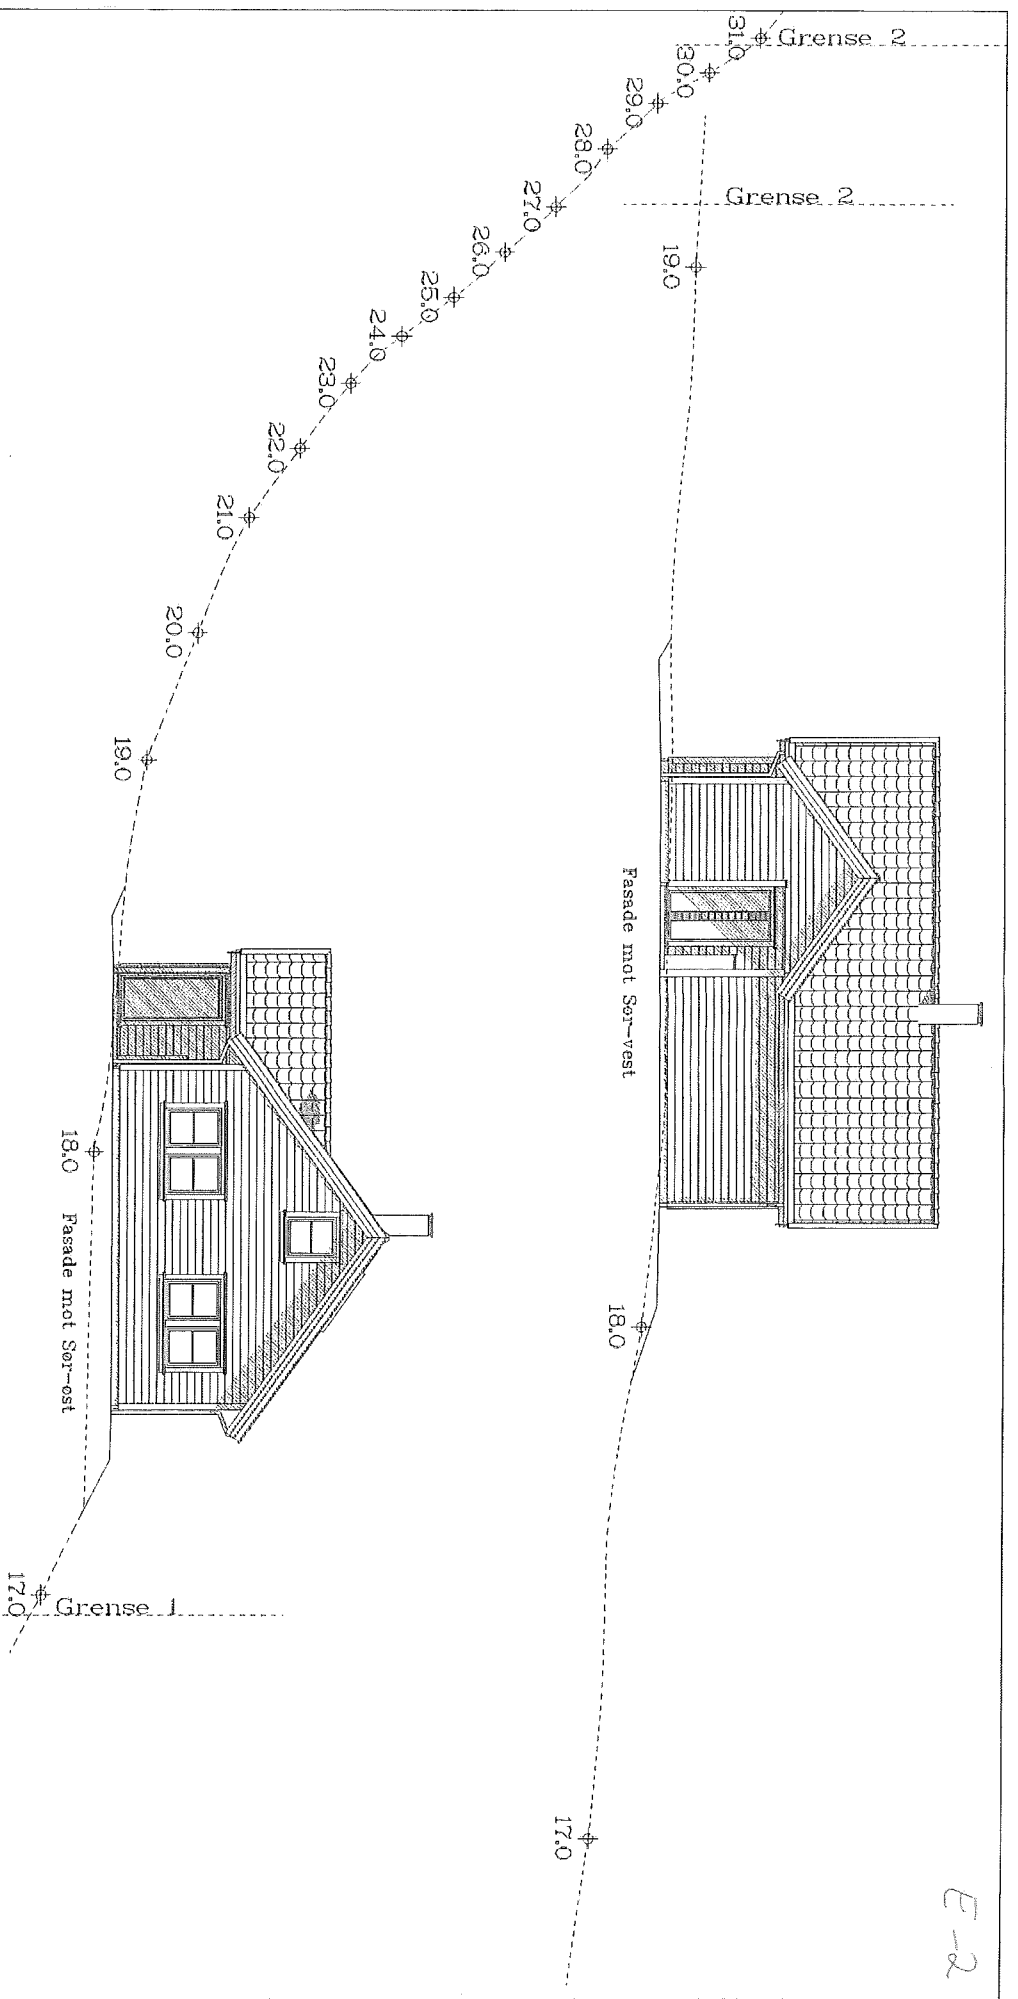

DATA DESIGN SYSTEM

REKV. ANT. REVIDERINGS GJØRSEL

SIGN. DATO

Prosjekt for: Bertil Michun

GAR. 27 BAR. 41

Fasade 3 og 4

Østre Helene 27, Frelidhaug

KOMMUNE: Meland

Tettere på naturen

Solhytten

TEGN. Jsf

PROSJEKTNR. 718062

MÅL 1 : 100

TEGN. NR. 504

TEGN. ARKIV NR. S00917

DATE 23.01.2017

TEGningen skal henges helt eller delvis kjøpers eller benyttes ved utferdigelse av arbeidet som ØSTER HUS AS. JAC PEDERSEN I.