


FASAD NORDVEST

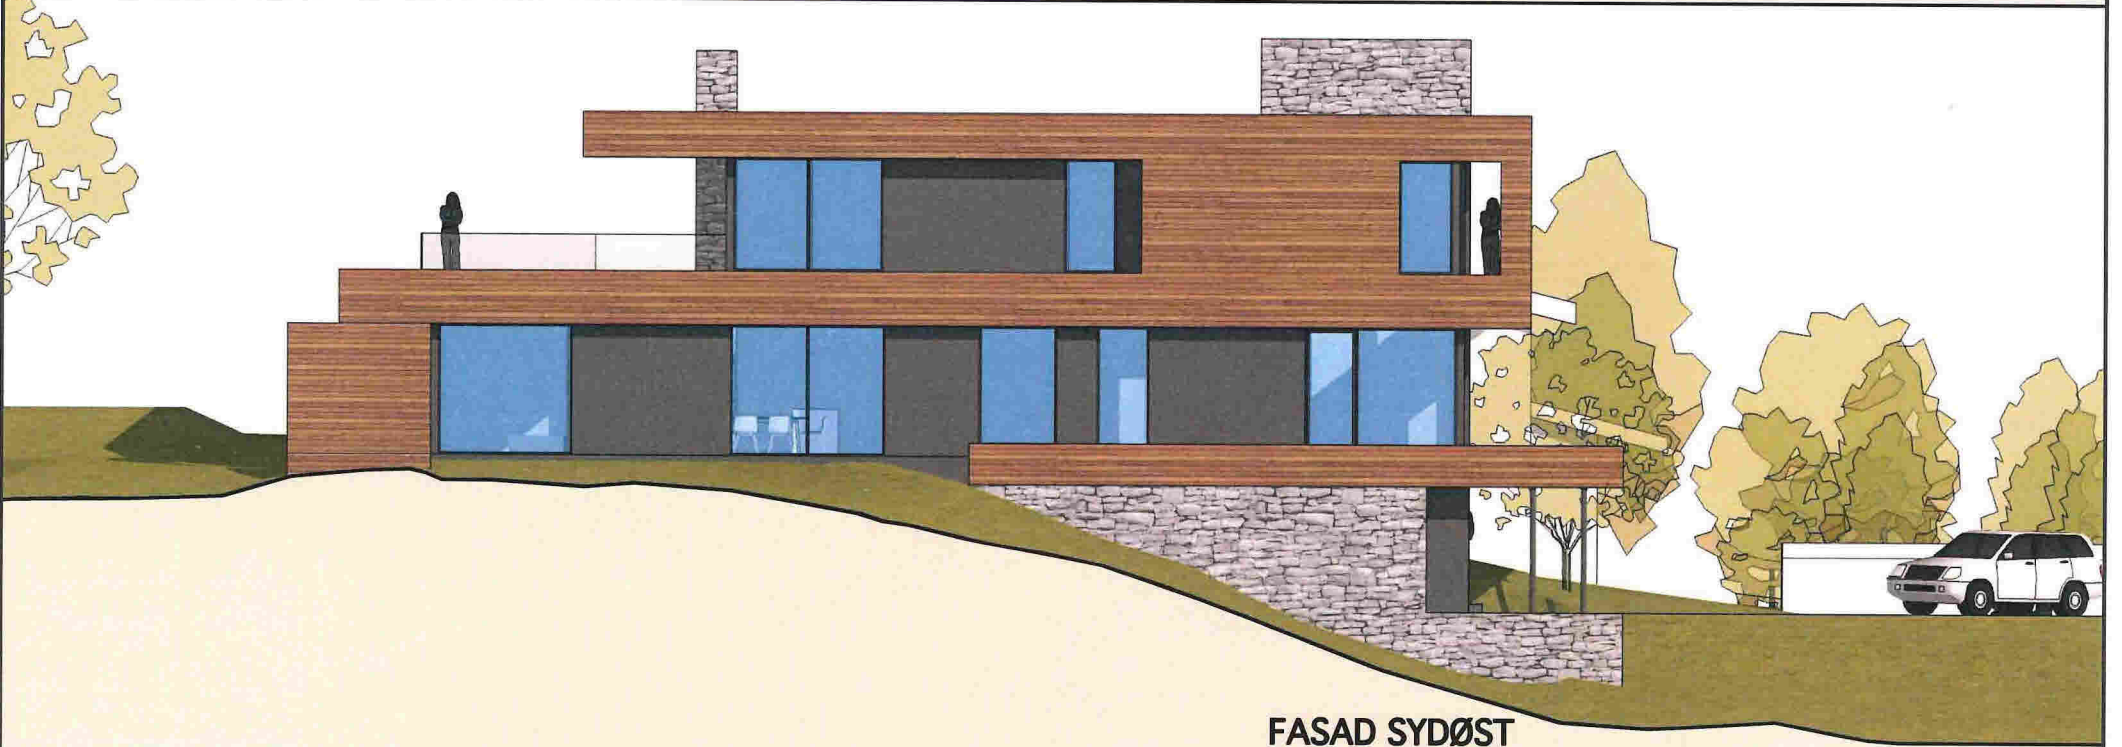

FASAD SYDØST

LANGELAND GÅRD

Rammeseknad mars-2016  
GNR: 24 BNR: 7

Frank Rune Dale  
Langeland gård  
5918 Frekhaug

1:100


20.07.16  
SKN. SEL/JM  
KONTROLLERT S&L  
PROSJEKT NR. 07&11

FASADER NORDVEST, SYDØST


30.001

lund laarstad arkitekter as

Strindgaten 50  
5004 Bergen

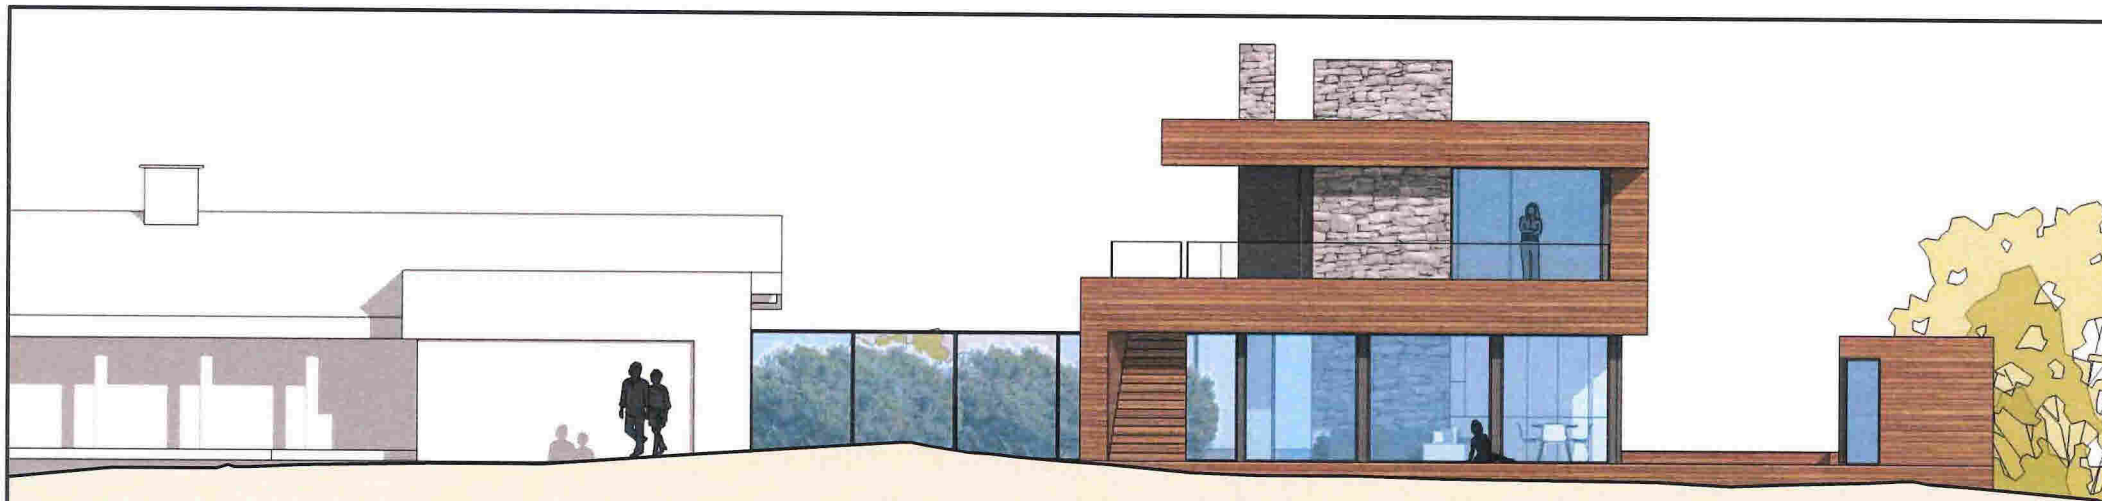

FASAD SYDVEST

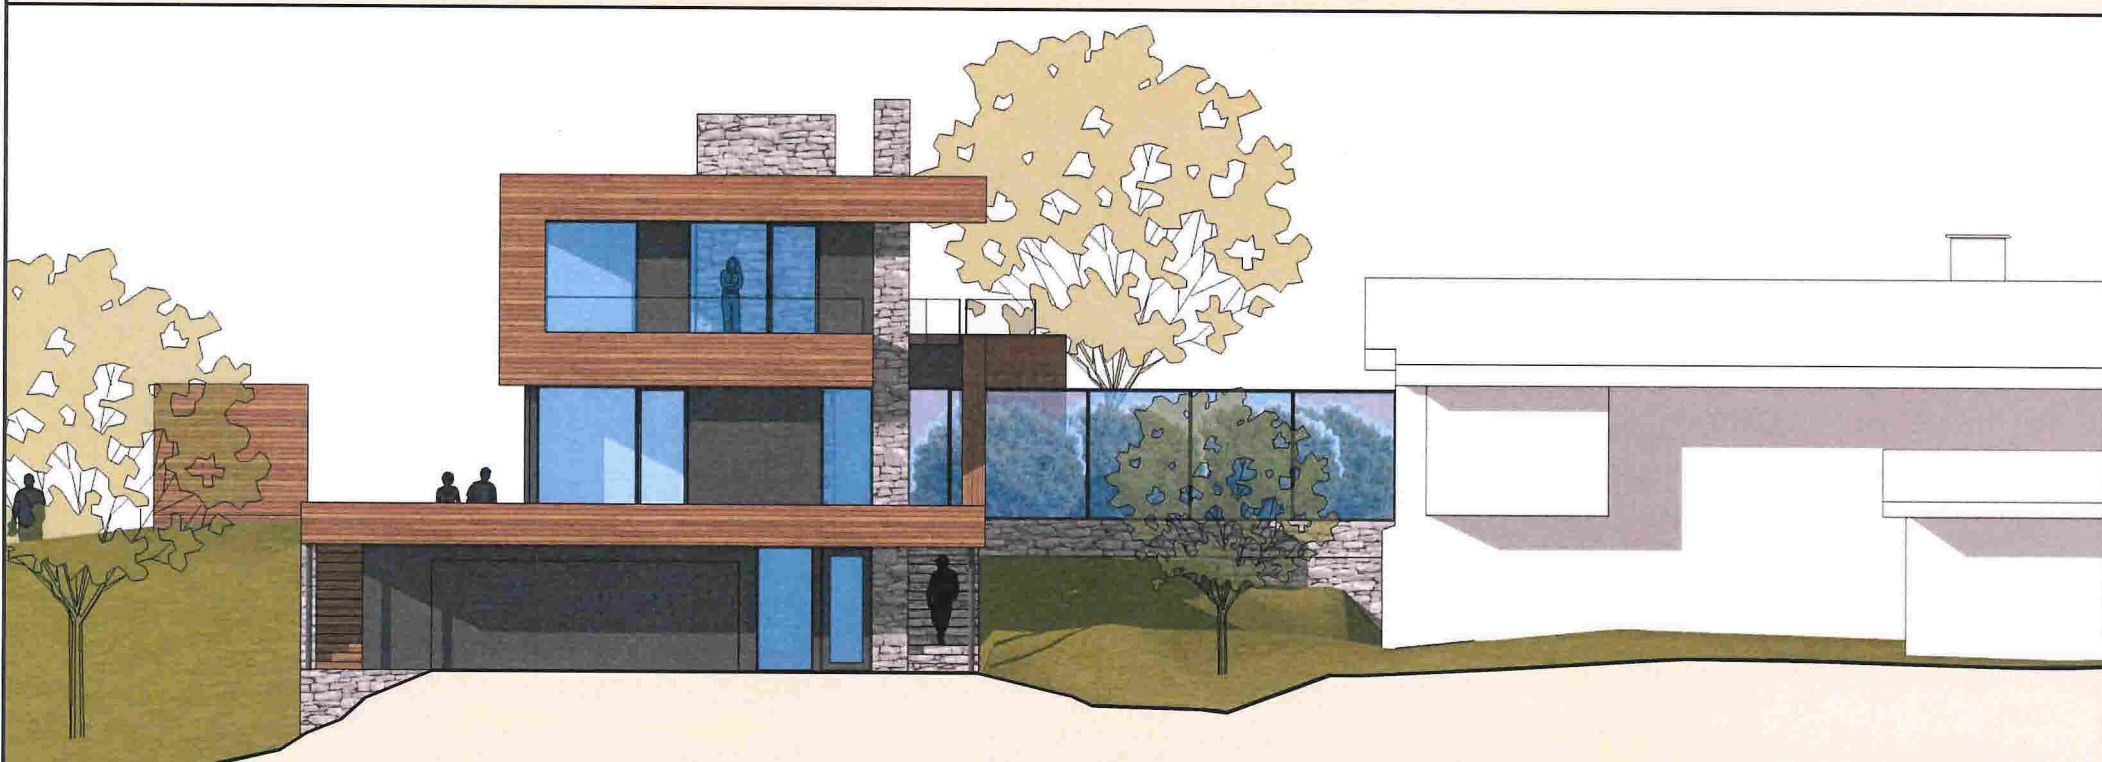

FASAD NORDØST

LANGELAND GÅRD

Rammesoknad mars-2016  
 GNR: 24 BNR: 7

Frank Rune Dale  
 Langeland gård  
 5918 Frekhaug

1:100

20.07.16  
 SSJ/JM  
 S.E.L.  
 076.11


FASADER NORDØST, SYDVEST

30.002

lund laasted arkitekter as

Sirsdalsgaten 50  
 5004 Bergen



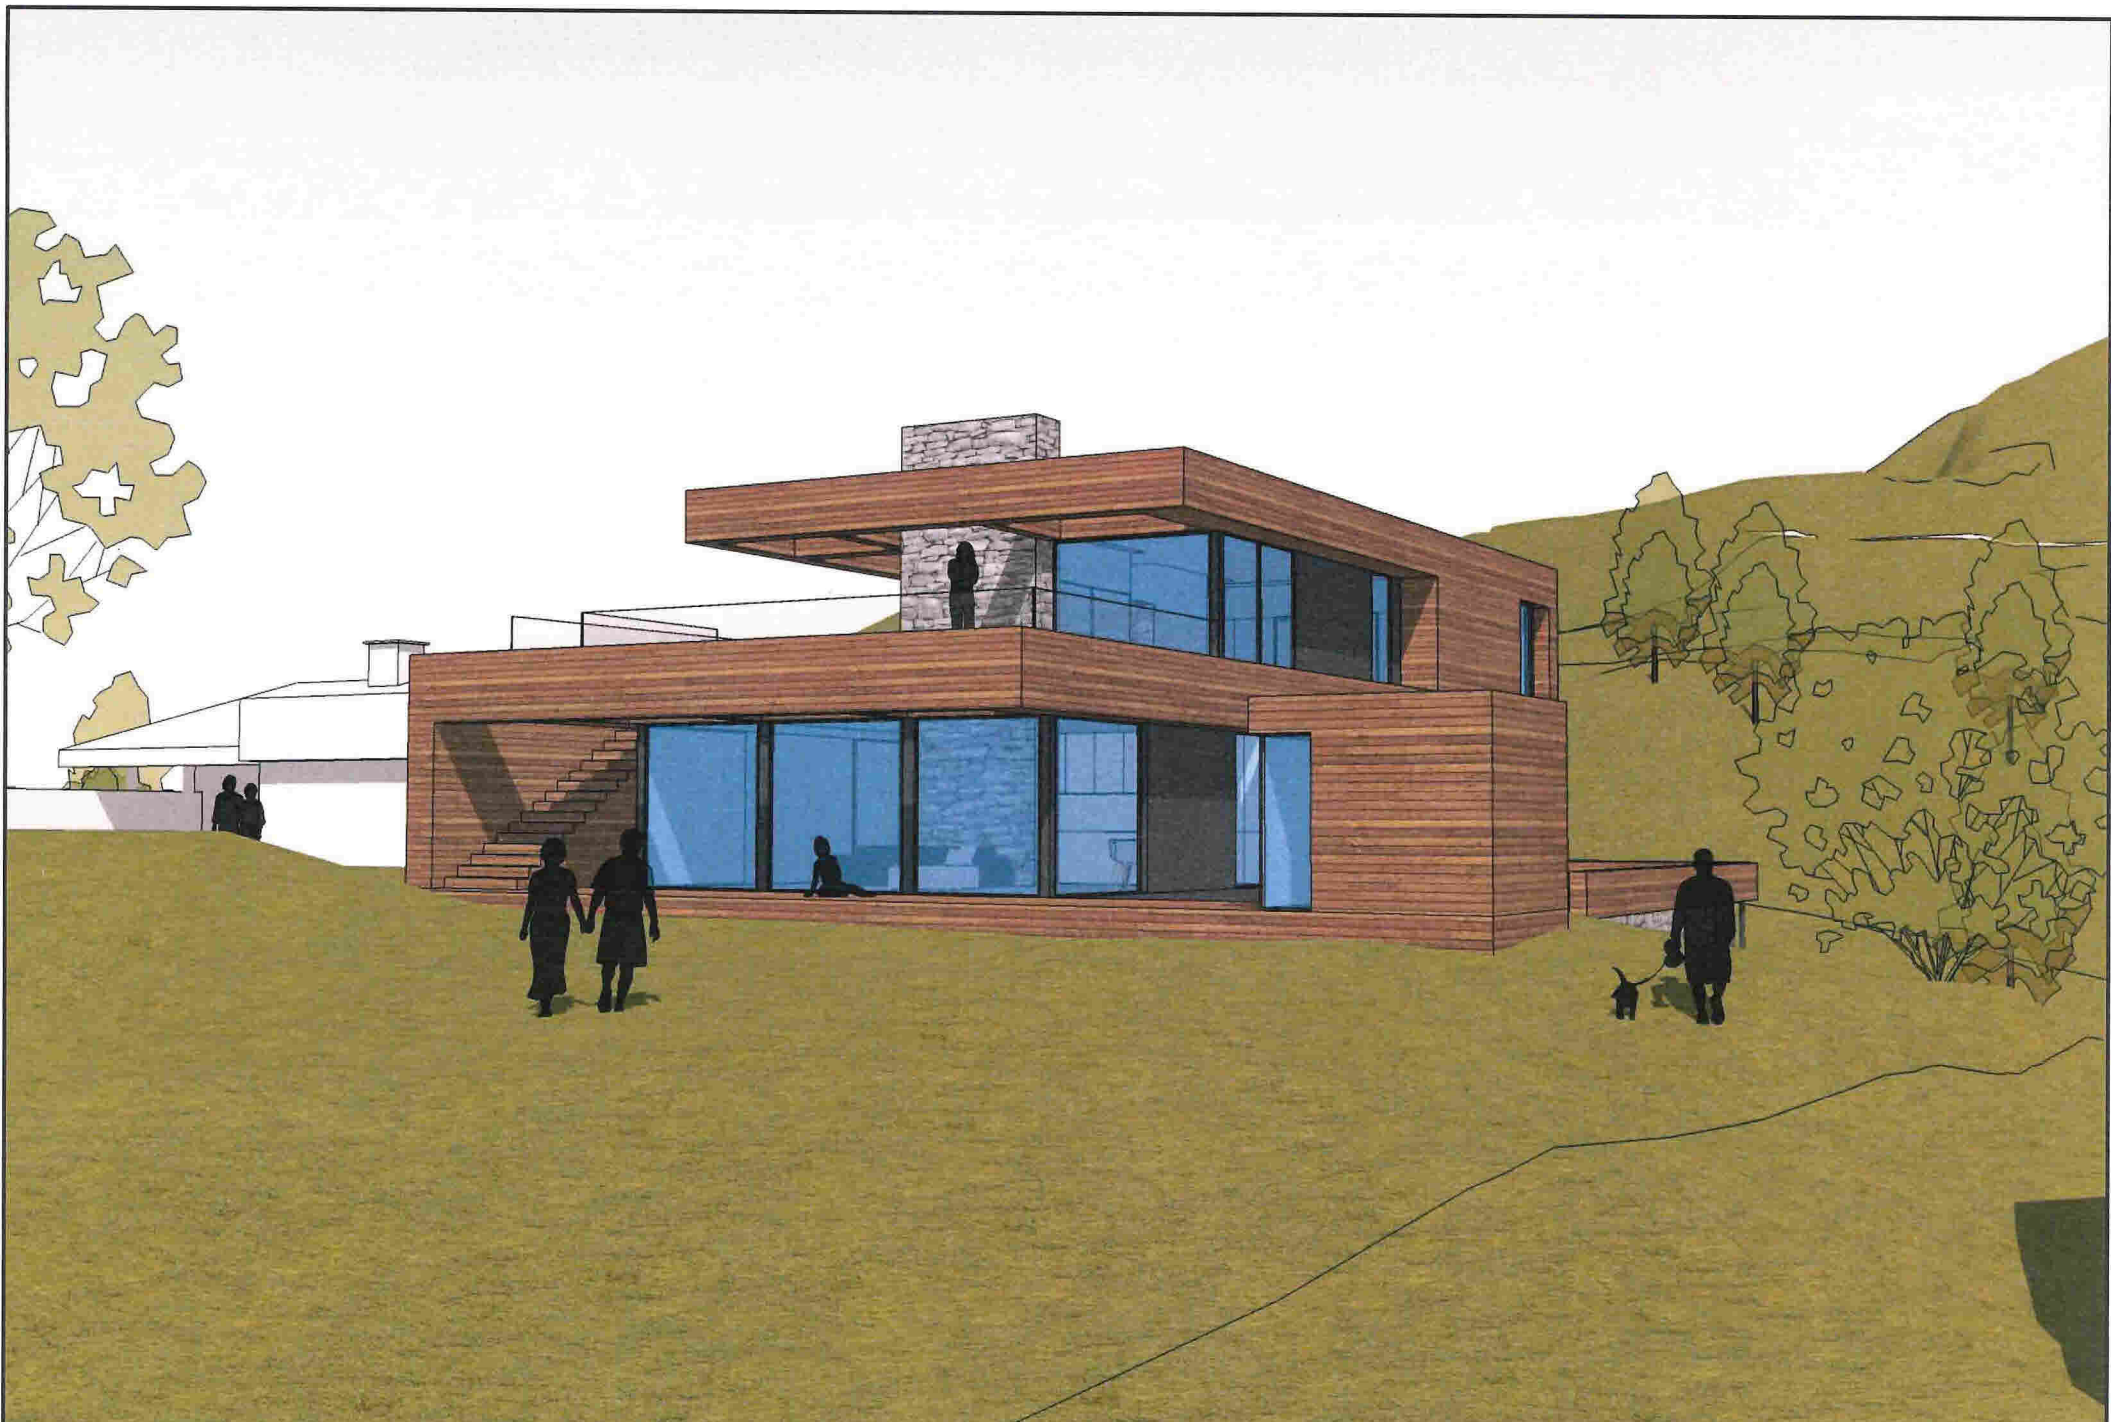

# LANGELAND GÅRD

Rammesøknad mars-2016  
 GNR: 24    BNR: 7

Oppdragsnr.  
 Frank Rune Dale  
 Langeland gård  
 5918 Frekhaug

Dato  
 20.07.16  
 Sign.  
 S.E.L.  
 076.11

PROSJEKT NR.  
**PERSPEKTIV**

**lund laastad** arkitekter as

Strandgaten 59  
 5004 Bergen





**LANGELAND GÅRD**


Rammesøknad mars-2016  
 GNR: 24    BNR: 7

Frank Rune Dale  
 Langeland gård  
 5918 Frekhaug

DATE: 20.07.14  
 SIGN: SBL/JM  
 KONTROLLERT: SBL  
 PROSJEKT NR: 076.11

**PERSPEKTIV**

**lund laestad** arkitekter as    Strandgaten 50  
 5004 Bergen

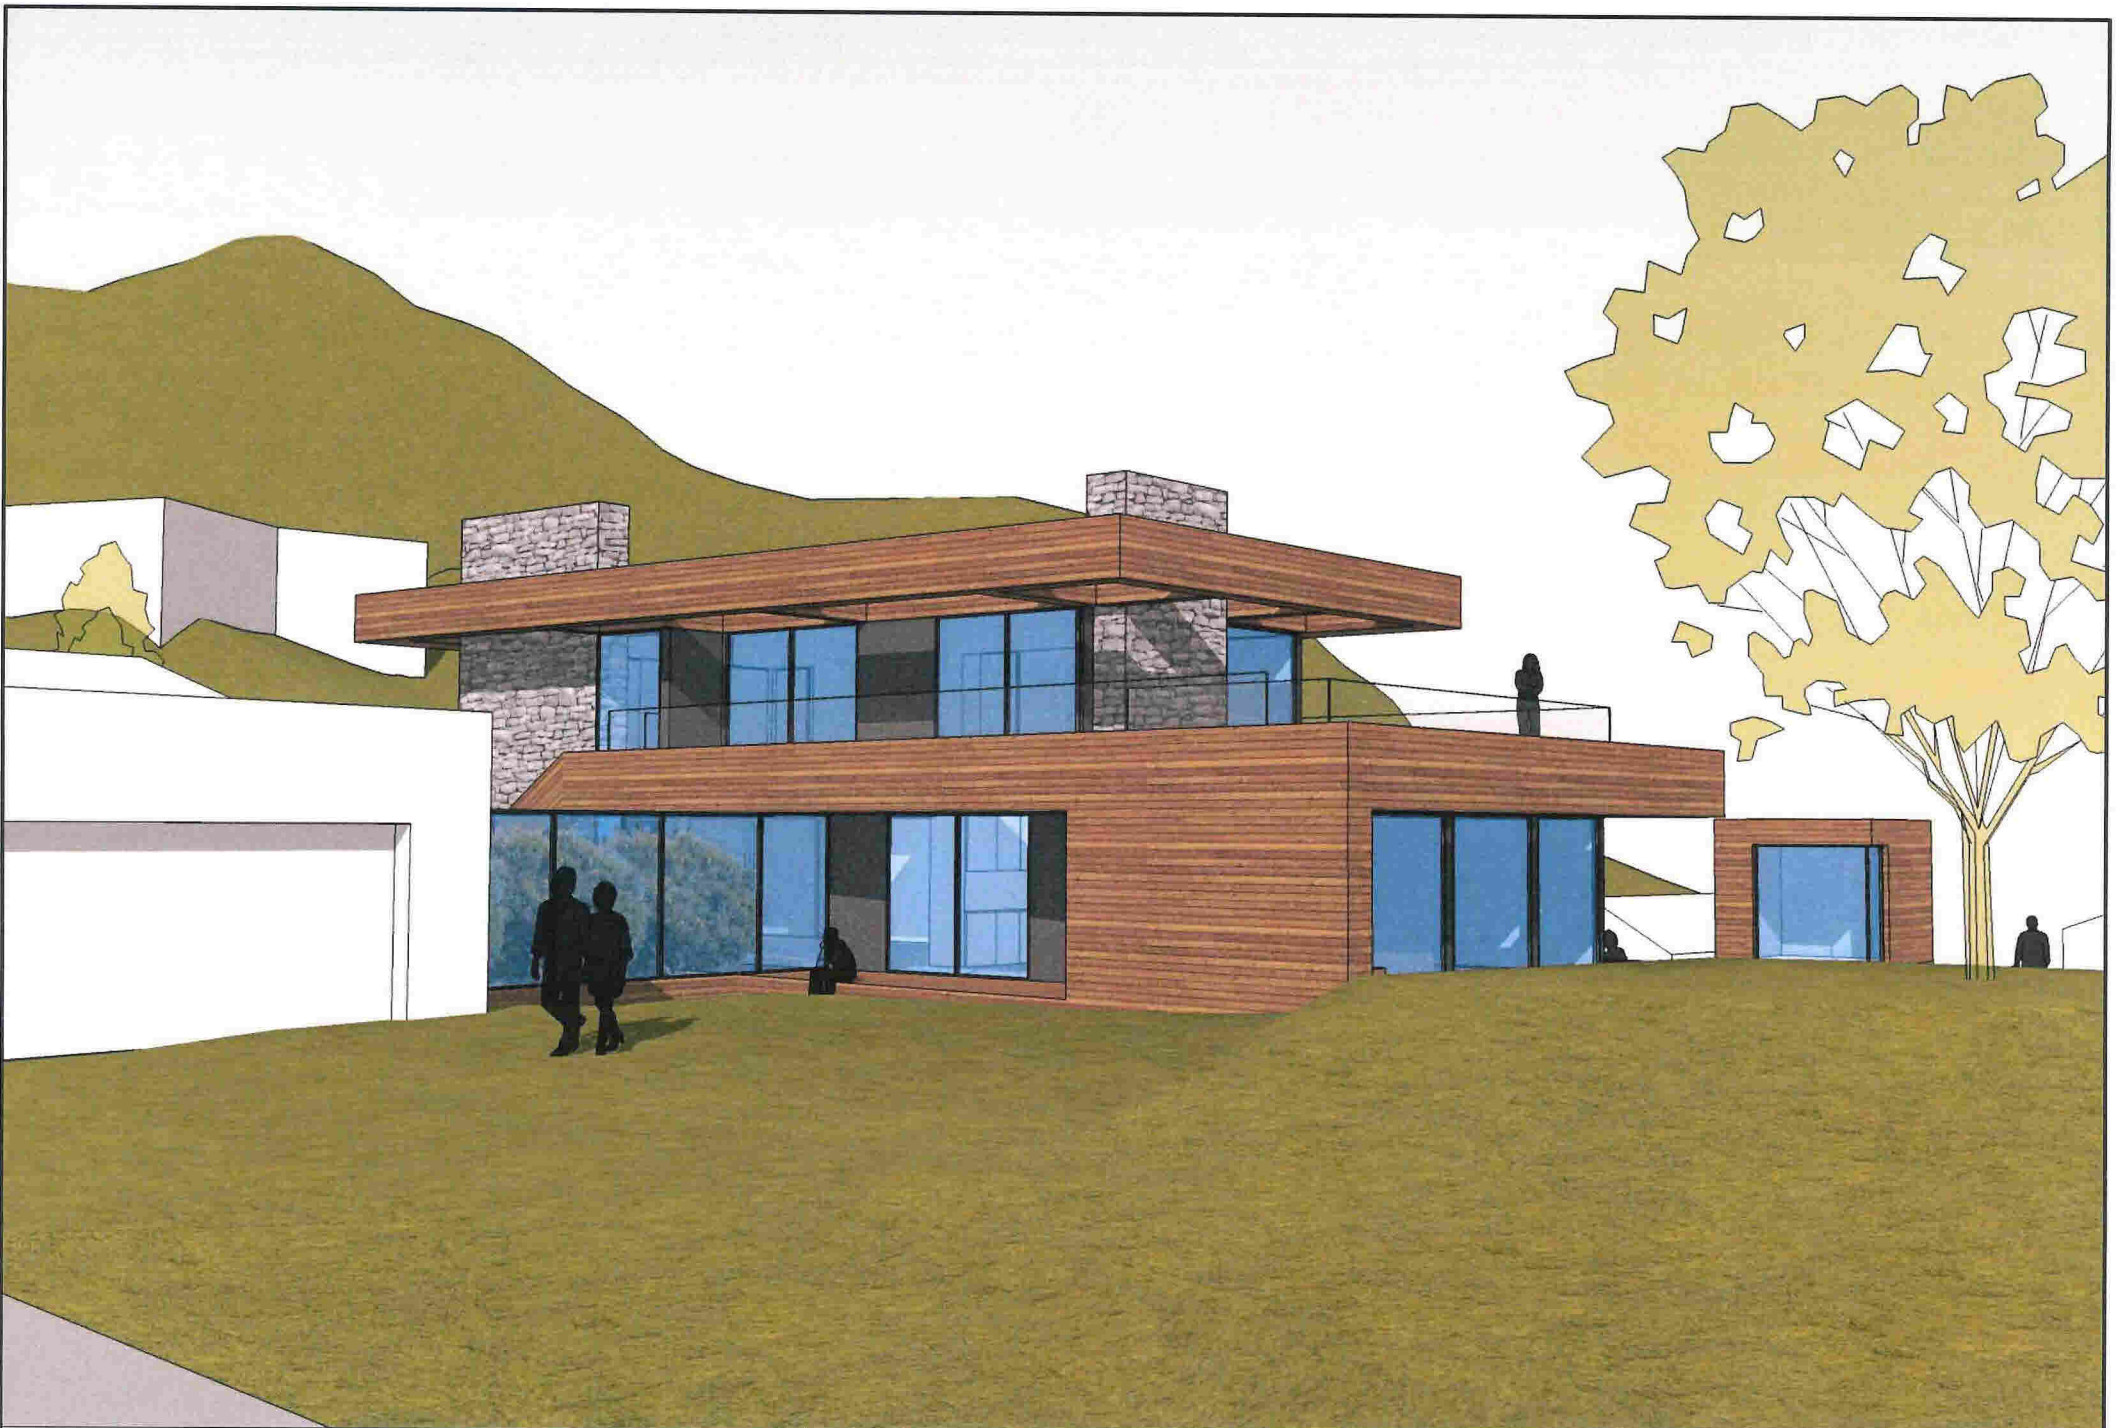

**LANGELAND GÅRD**


Rammesøknad mars-2016  
 GNR: 24    BNR: 7  
 Frank Rune Dale  
 Langeland gård  
 5918 Frekhaug

DATO 20.07.16  
 SIGN. SEL/JM  
 KONTROLLERT SEL  
 PROSJEKT NR. 07&11

**PERSPEKTIV**

**lund laastad** arkitekter as  
 Strandgaten 50  
 5004 Bergen



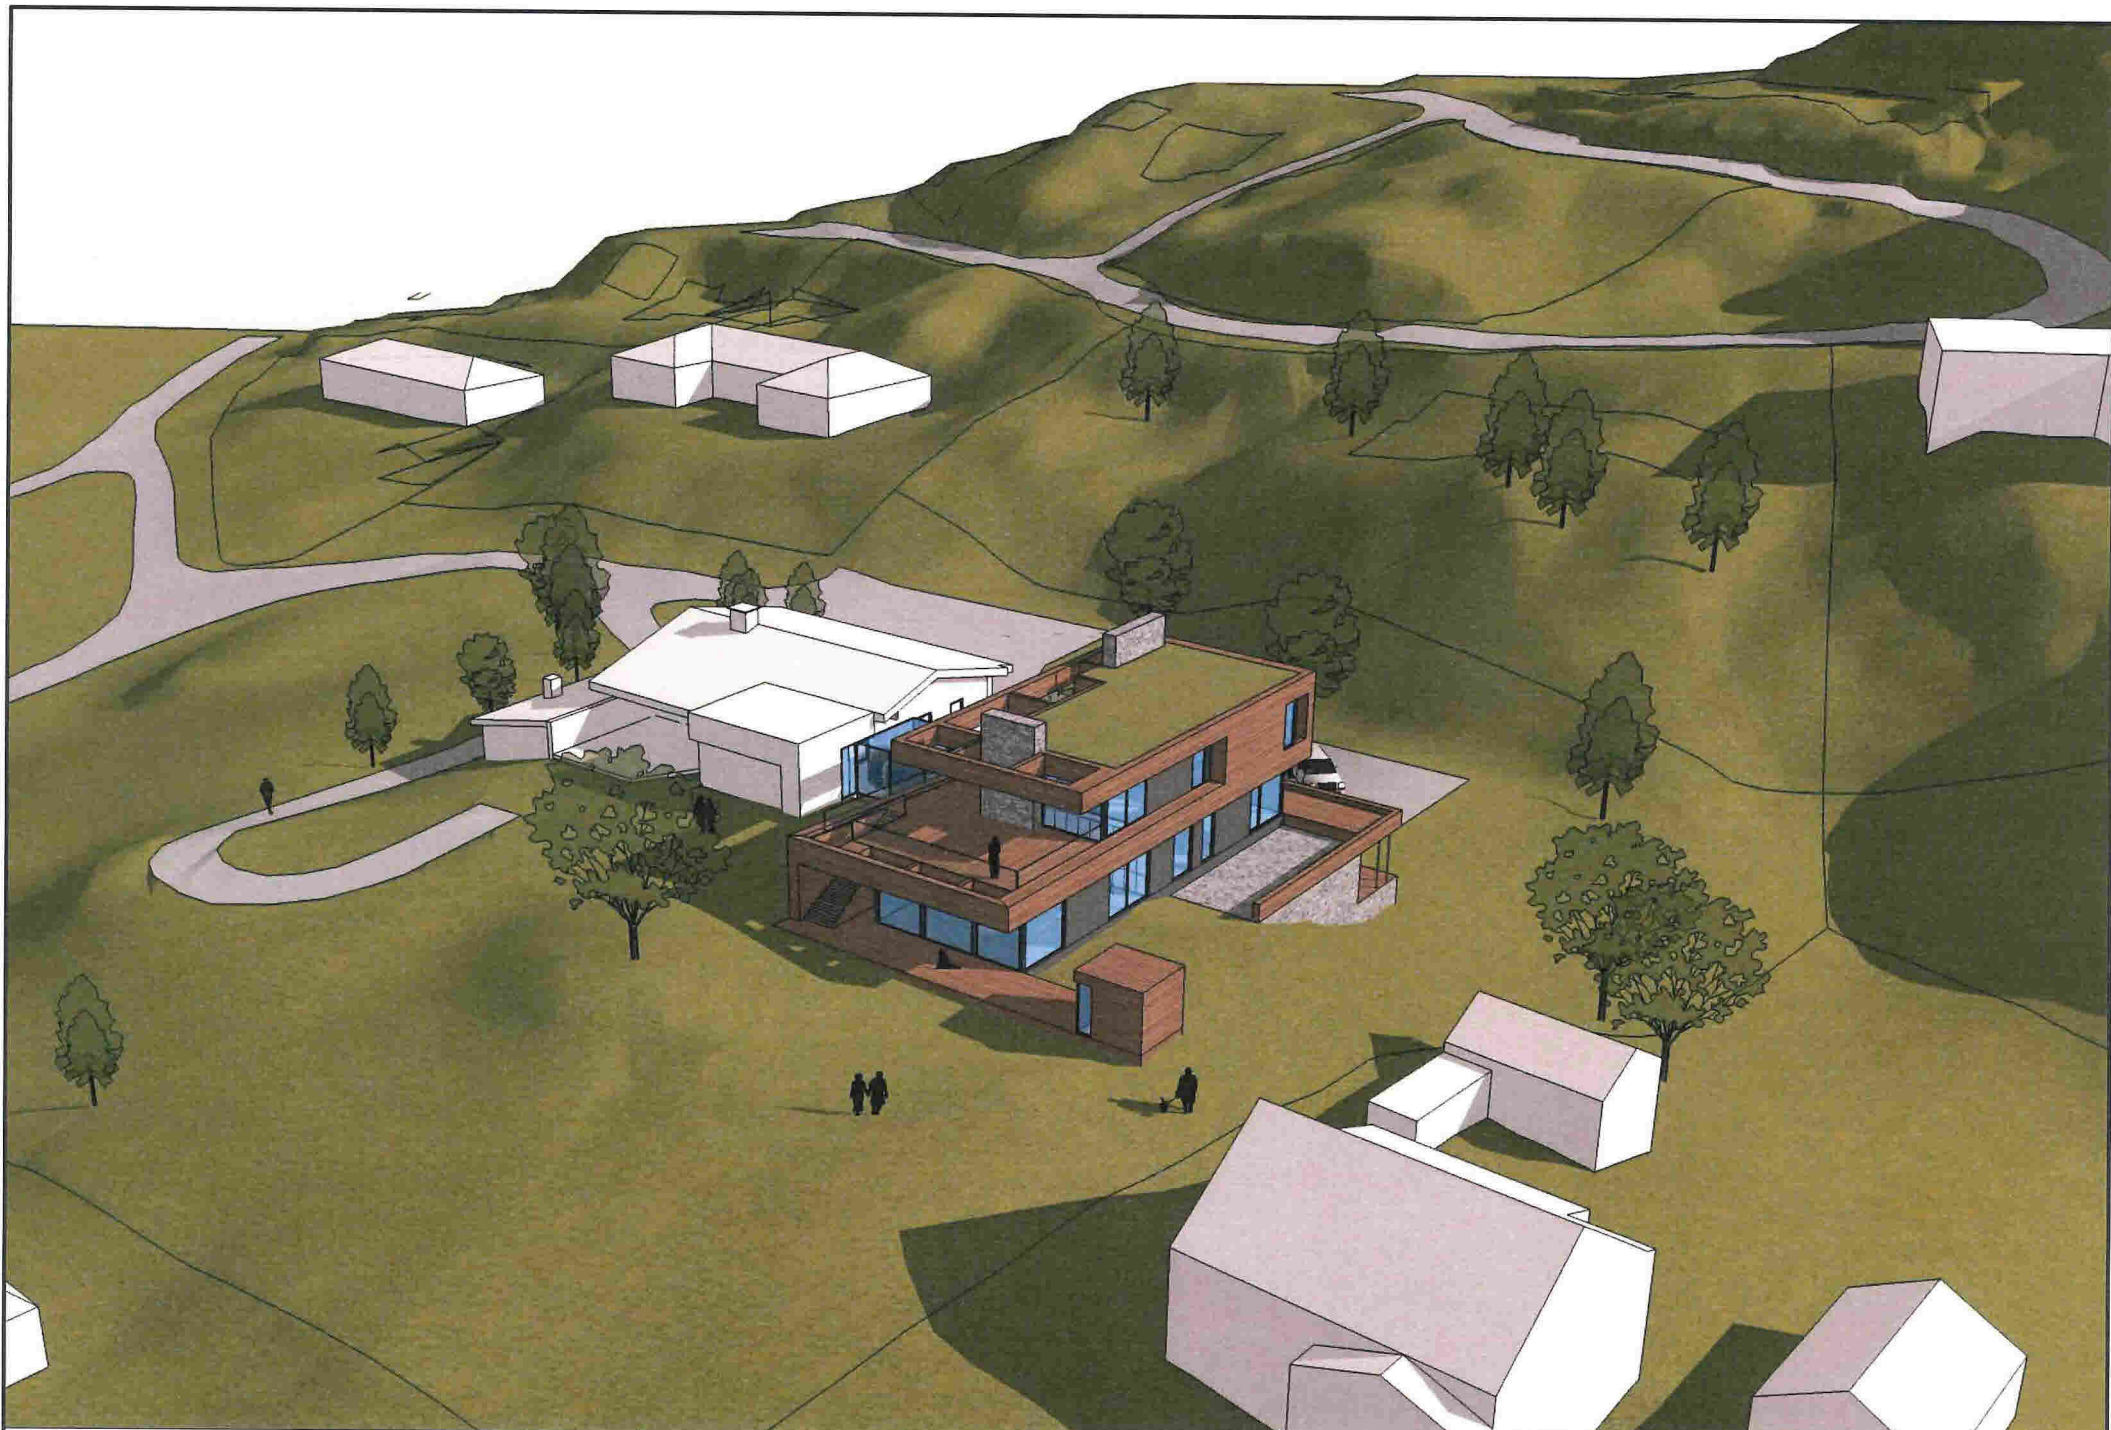

# LANGELAND GÅRD

Rammesøknad mars-2016  
 GNR: 24 BNR: 7

Arkitekt  
 Frank Rune Dale  
 Langeland gård  
 5918 Frekhaug

DATO: 20.07.16  
 SGN: SEL/JM  
 KONTROLLER: SEL  
 PROSJEKT NR: 07&11

lun  
**PERSPEKTIV**

**lund laastad** arkitekter as  
 Strandgaten 50  
 5004 Bergen