

SITUASJONSKART

Gnr/Bnr: 1-19
Adresse:
Eigar/søkar: Hanna Solberg
Kvalitet : FKB-B

Gjeldande plan : Kommuneplan
Planformål : Naustområde
Vår referanse: PAS

Sign.




MELAND
KOMMUNE



Målestokk: 1:500
Dato: 30.03.2017

- Gjerde
- Usikker eigedomsgrense
- Målt eigedomsgrense
- Bolighus
- Andre bygg

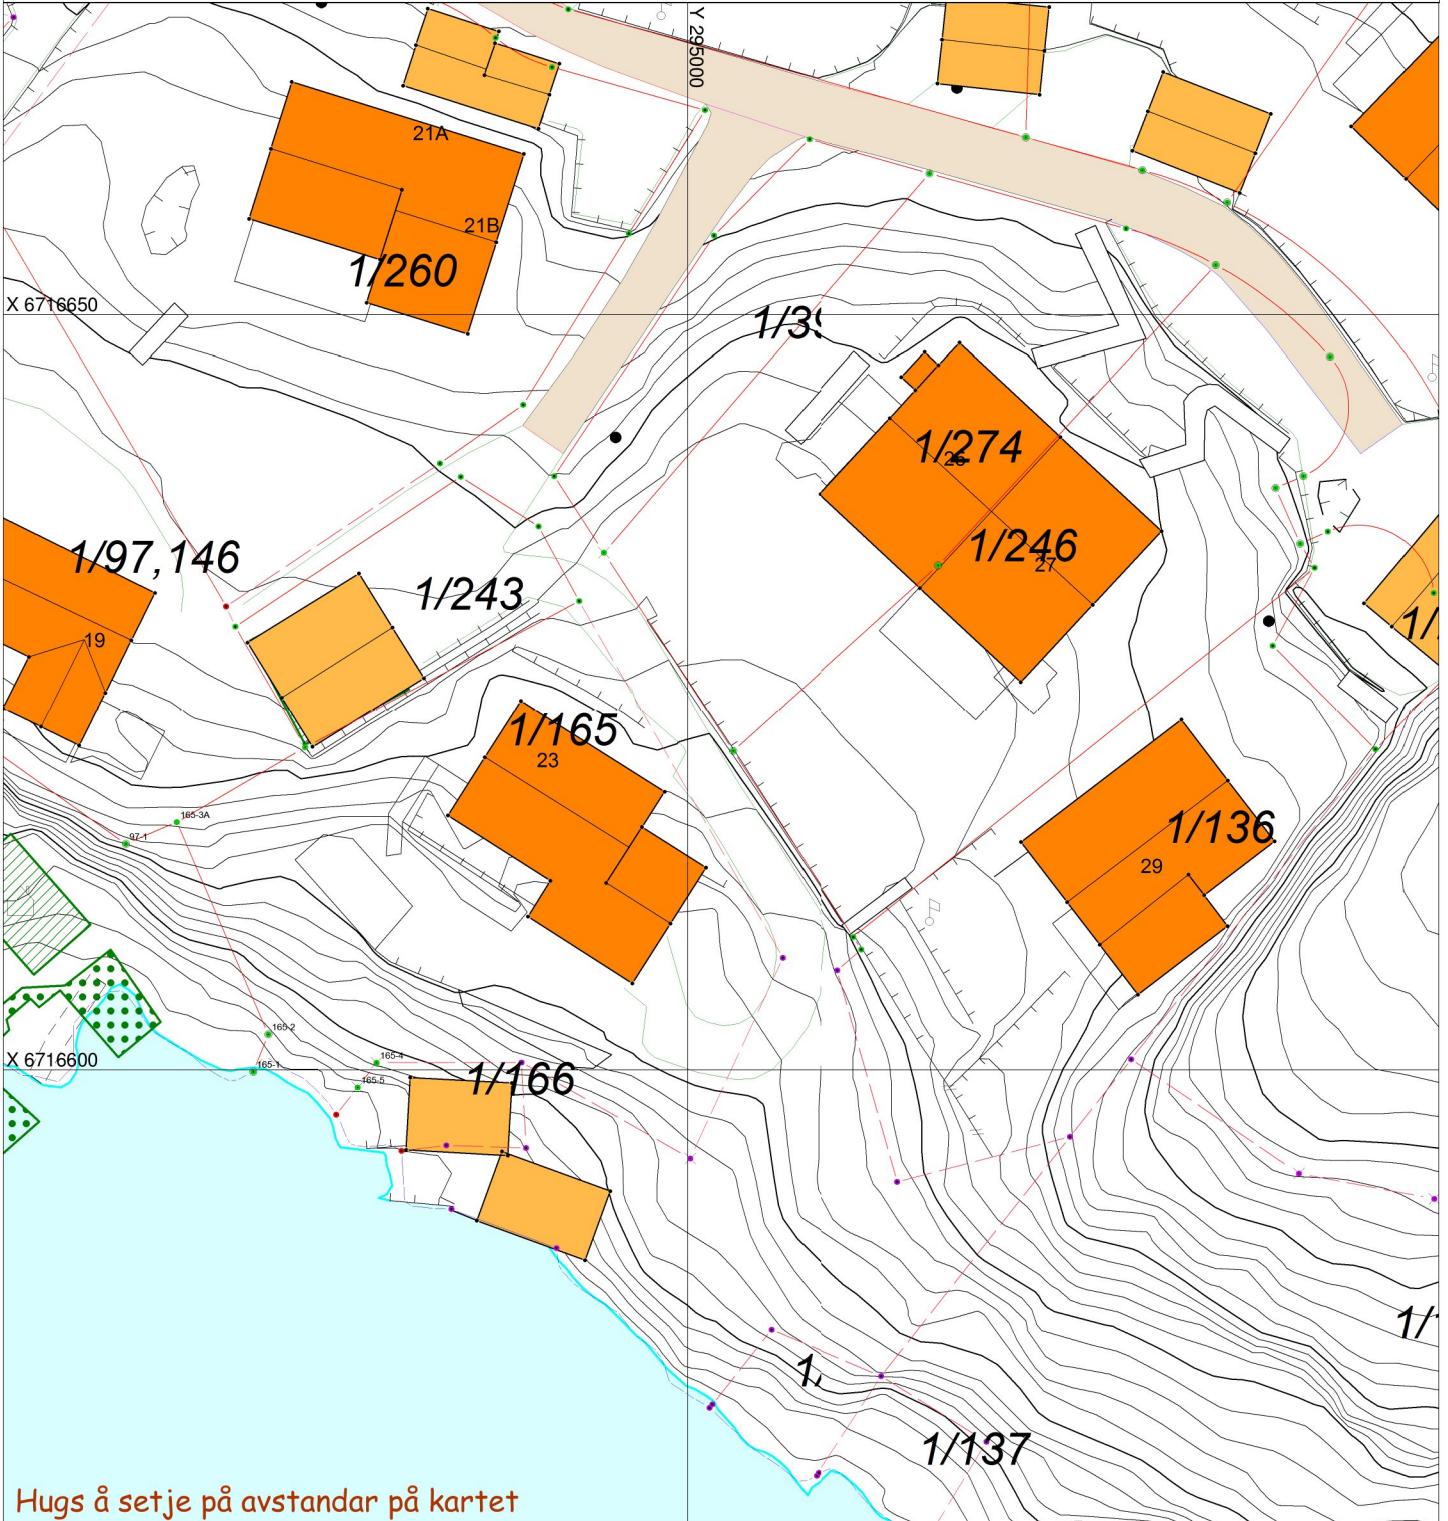

Hugs å setje på avstandar på kartet

SITUASJONSPLAN

Tiltak

Underskrift Situasjonsplan

Dato