


BYGGMESTER  
SEIM SVEINUNG AS  
MOB. TLF. 9204 4106

|                  |                 |                            |      |           |               |
|------------------|-----------------|----------------------------|------|-----------|---------------|
| Siv.Ark.Senneset | Dokumentnavn:   | Rammesøknad Bolig Folkedal |      |           |               |
|                  | Dokumentnummer: | Ny plan 1.etg              |      |           |               |
|                  | Dato:           | 05/08/14                   | Rev: | Godkjent: | Mål: 1:100/A4 |
|                  |                 |                            |      |           | Side:         |

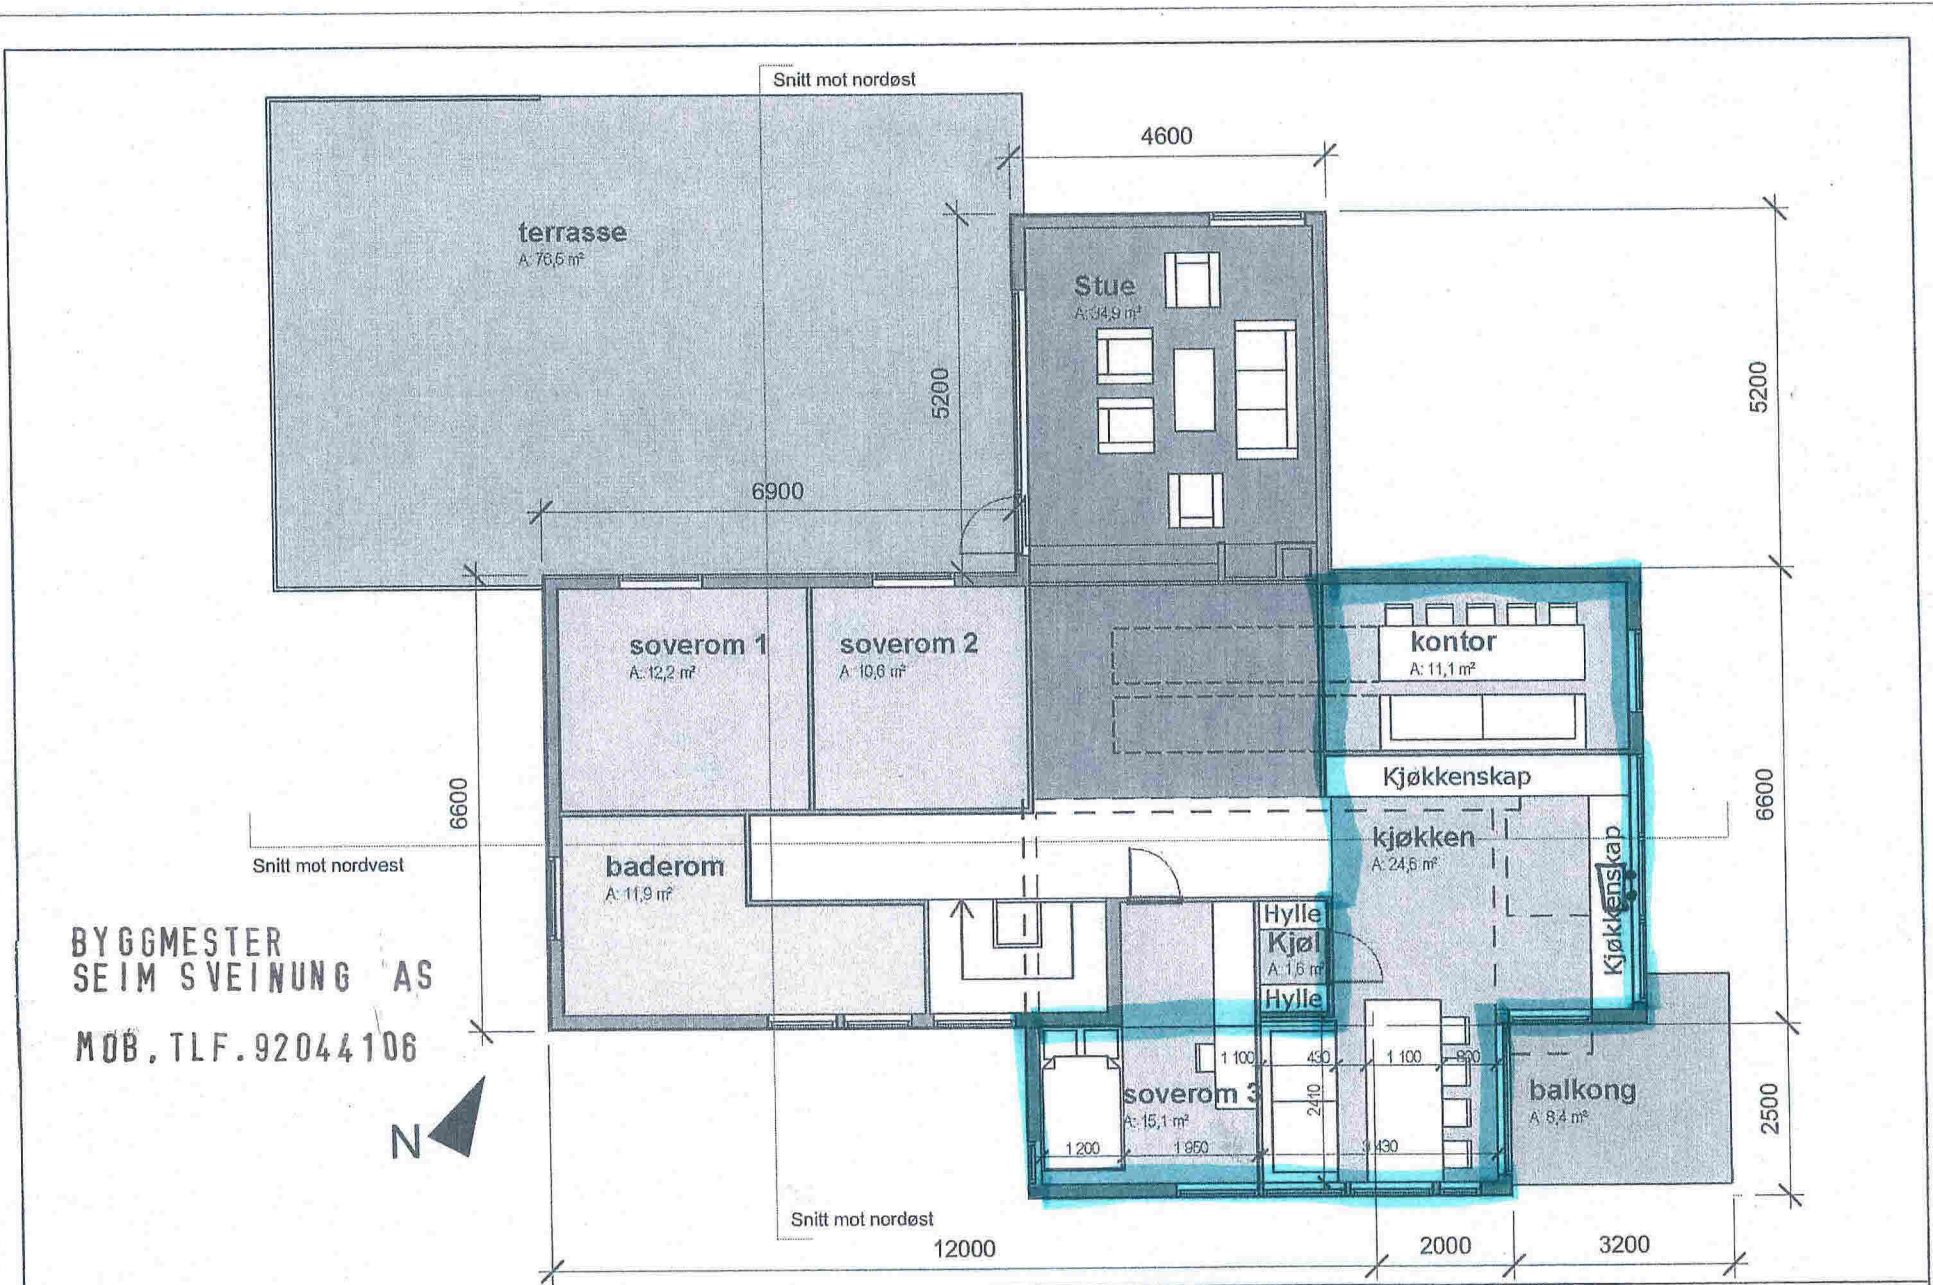

BYGGMESTER  
SEIM SVEINUNG AS  
MOB. TLF. 92044106



|                  |  |          |      |           |          |       |
|------------------|--|----------|------|-----------|----------|-------|
| Siv.Ark.Senneset | Dokumentnavn:<br><b>Rammesøknad Bolig Folkedal</b> | Dato:    | Rev: | Godkjent: | Måt:     | Side: |
|                  | Dokumentnummer:<br><b>Ny plan 2.etg</b>            | 05/08/14 |      |           | 1:100/A4 |       |

# SITUASJONSKART


Gnr/Bnr: 23/157  
 Adresse: Jonsokgrenda 13  
 Eigiar/søkar: Folkedal  
 Kvalitet: FKB-B

Målestokk: 1:500  
 Dato: 07.05.2014




Planformål: Bustad  
 ØT

- Gjerde
- Usikker eigedomsgrense
- Målt eigedomsgrense
- Bolighus
- Andre bygg

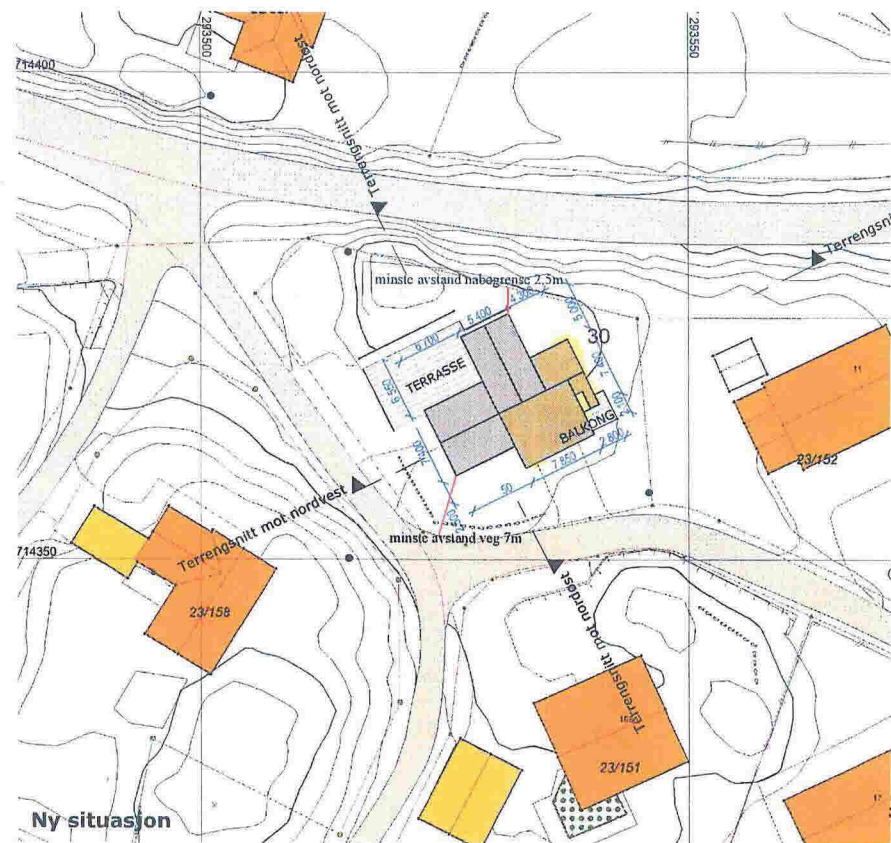


Rammesøknad  
 Situasjonsplan

E2.

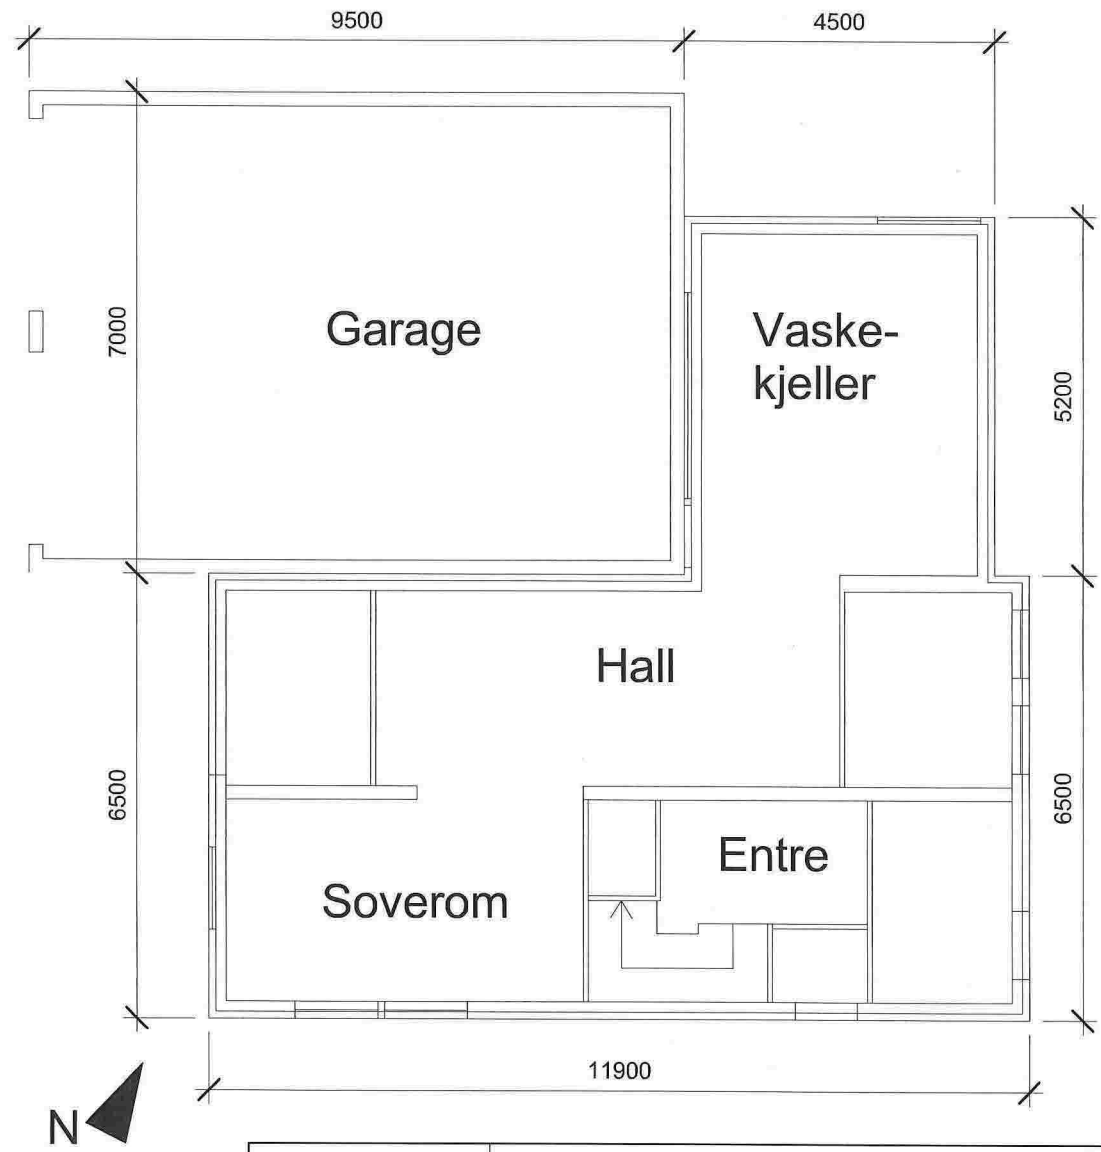

|                  |  |                   |      |           |                  |       |
|------------------|--|-------------------|------|-----------|------------------|-------|
| Siv.Ark.Senneset | Dokumentnavn:<br><b>Rammesøknad</b>          | Dato:<br>05/08/14 | Rev: | Godkjent: | Mål:<br>1:100/A4 | Side: |
|                  | Dokumentnummer:<br><b>Eksist. plan 1.etg</b> |                   |      |           |                  |       |

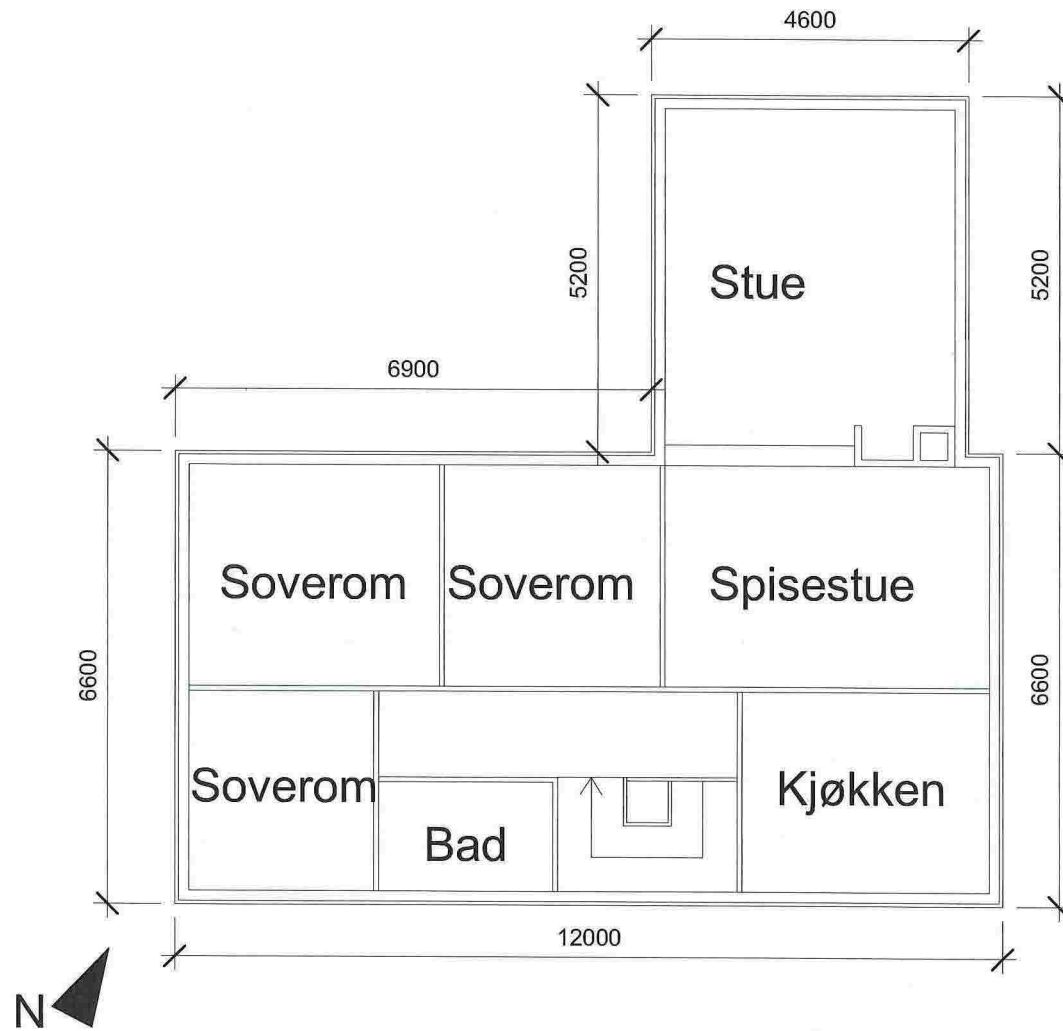

|                  |   |                   |      |           |                  |       |
|------------------|---|-------------------|------|-----------|------------------|-------|
| Siv.Ark.Senneset | Dokumentnavn:<br><b>Rammesøknad</b>         | Dato:<br>05/08/14 | Rev: | Godkjent: | Mål:<br>1:100/A4 | Side: |
|                  | Dokumentnummer:<br><b>Eksist.plan 2.etg</b> |                   |      |           |                  |       |

### SITUASJONSKART

Gnr/Bnr: 23/157  
 Adresse: Jonsokrenda 13  
 Eigar/sokar: Folkedal  
 Kvalitet: FKB-B

Målestokk: 1:500  
 Dato: 07.05.2014

MELAND  
 KOMMUNE




Planformål: Bustad  
 ØT

- Gjerde
- Usikker eidegrens
- Målt eidegrens
- Bolighus
- Andre bygg



Eksisterende situasjon

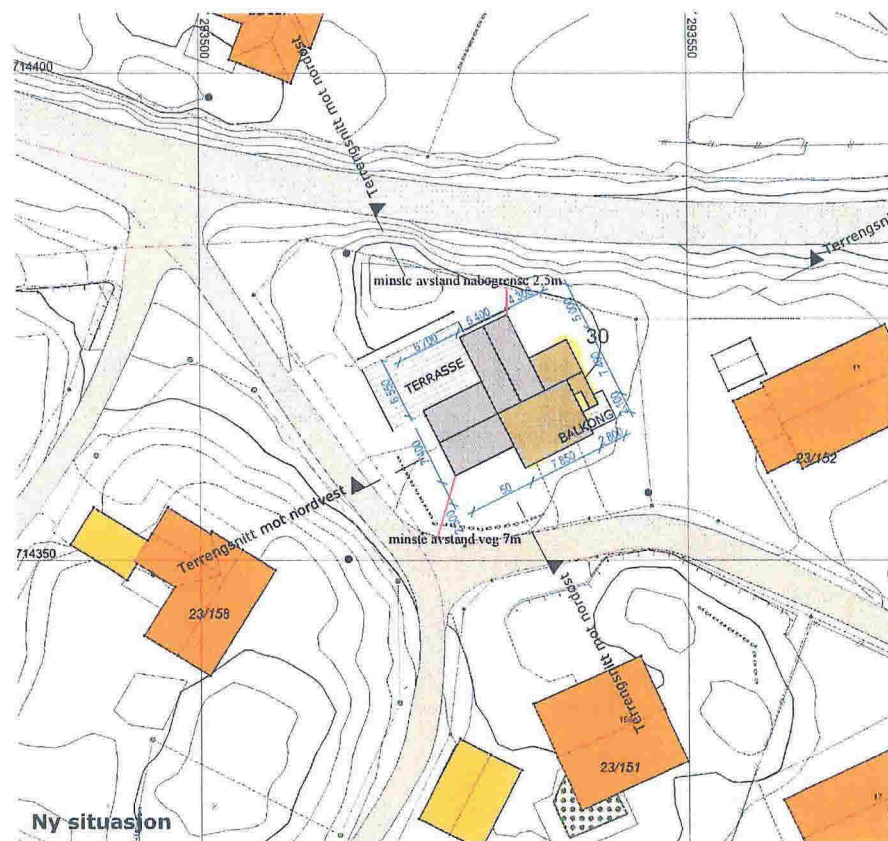

Ny situasjon

Rammesøknad  
 Situasjonsplan

Tilbygg Folkedal

Tegn.nr  
**A.22-00**


Indeks

Siv . Ark . Senneset  
 Sivilarkitekt MNAL / Interiørarkitekt MNIL


senneset@hotmail.com  
 mob: 99799081

Mål: 1:500 Dato: 08.05.14 Tegn.: silv.s Ansv.:#Architekt Rev.dato:

E3

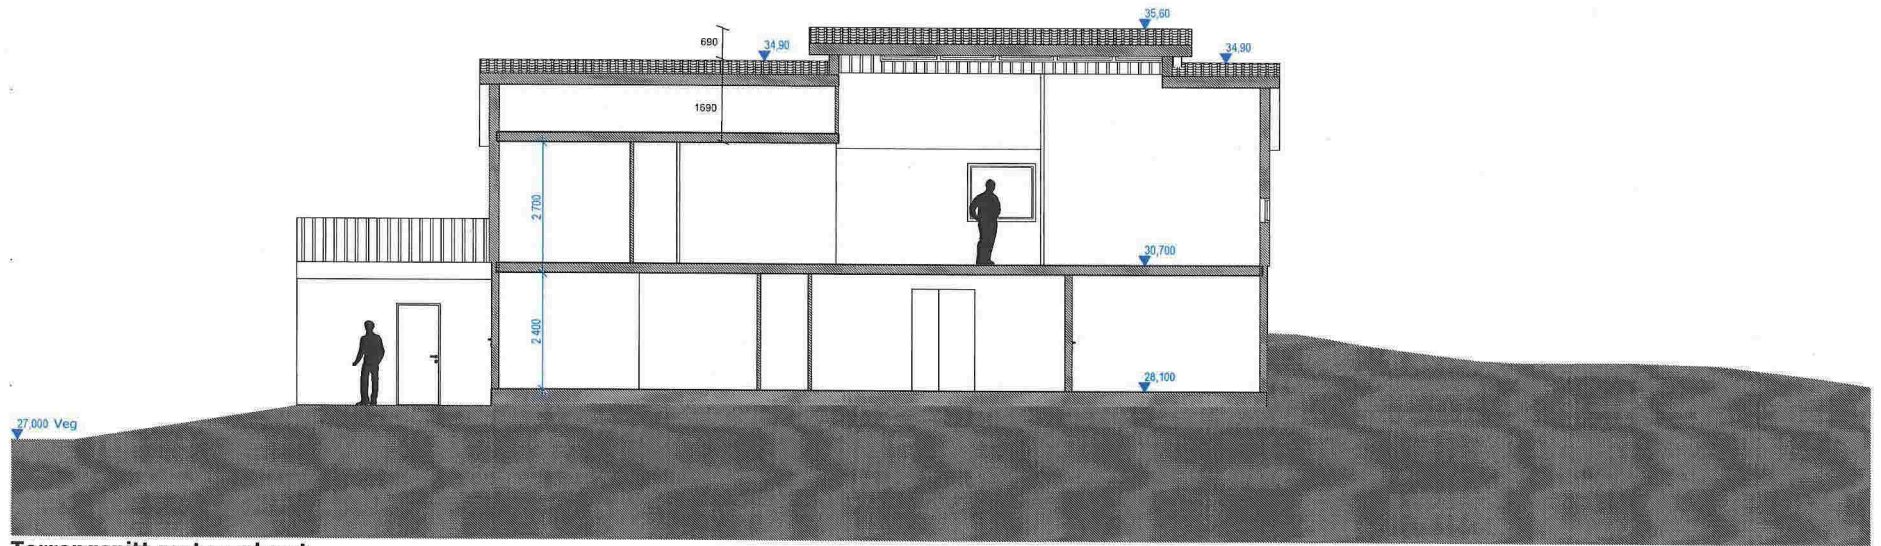

Terrensnitt mot nordvest

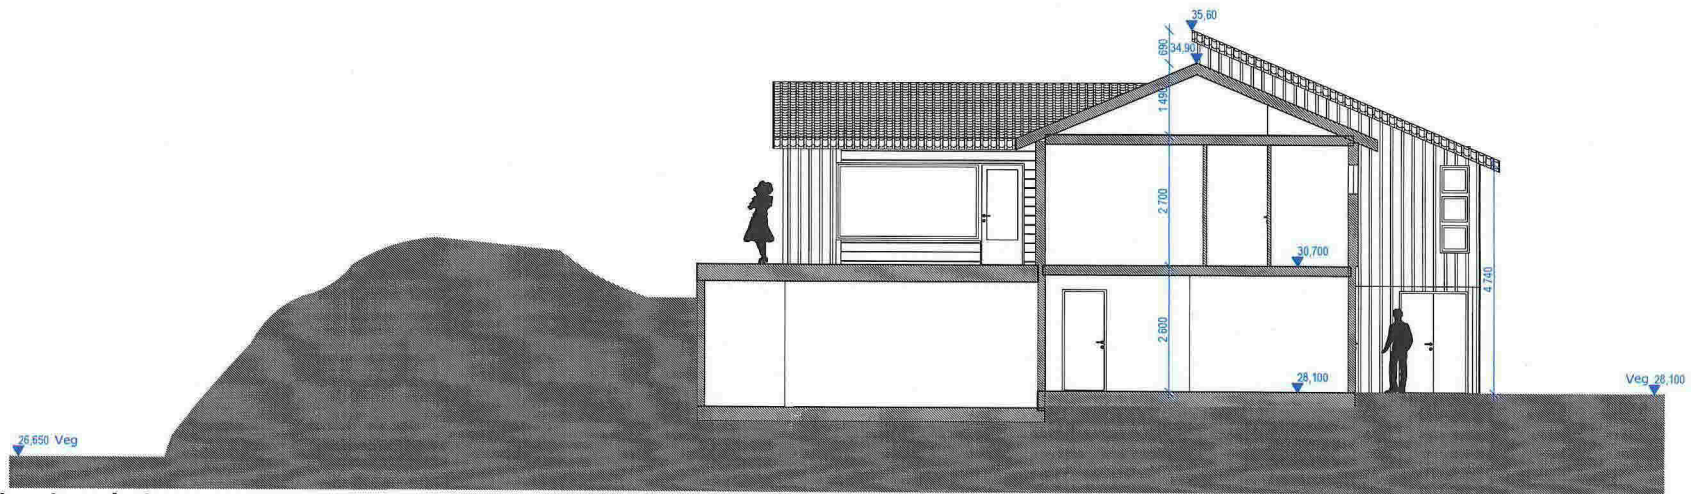

Terrensnitt mot nordøst

Rammesøknad  
Terrensnitt

Siv . Ark . Senneset  
Sivilarkitekt MNAL / Interiørarkitekt MNIL

siv2905@online.no  
mob: 99799081

Tilbygg Folkedal

Tegn.nr  
A.42.00

Indeks

Mål: 1:500 Dato: 08.05.14 Tegn.: siv.s Ansv.: #Architect Rev.dato:



**Rammesøknad**  
**Ny fasade mot nord**

Siv . Ark . Senneset  
 Sivilarkitekt MNAL / Interiørarkitekt MNIL

siv2905@online.no  
 mob: 99799081


**Tilbygg Folkedal**

Tegn.nr  
**A.46.01**

Indeks

Mål: 1:100 Dato: 08.05.14 Tegn.: siv.s Ansv.: #Architect Rev.dato:



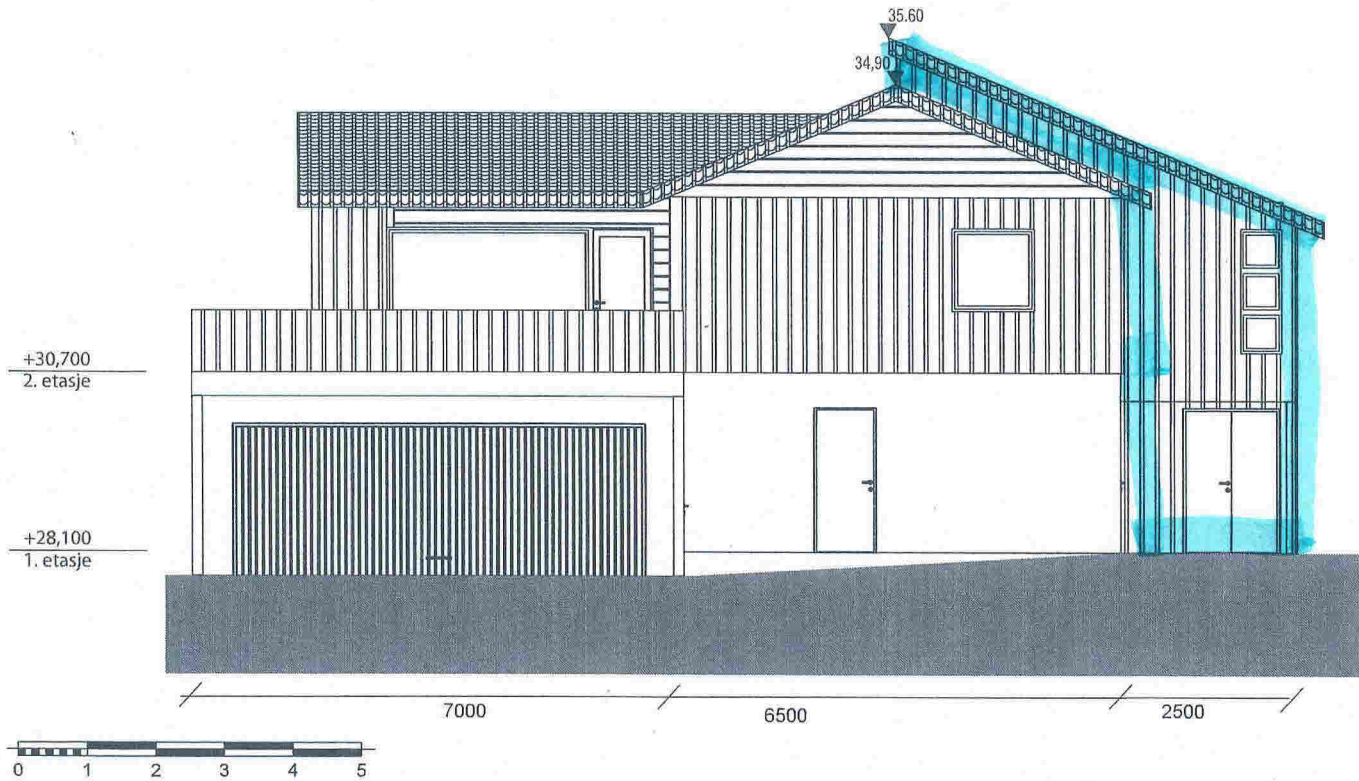

**Rammesøknad  
Ny fasade mot sør**

Siv . Ark . Senneset  
Sivilarkitekt MNAL / Interiørarkitekt MNIL


siv2905@online.no  
mob: 99799081

**Tilbygg Folkedal**

Tegn.nr  
**A.46.02**

Indeks

Mål: 1:100 Dato: 08.05.2014 Tegn.: siv.s Ansv.: #Architect Rev.dato:

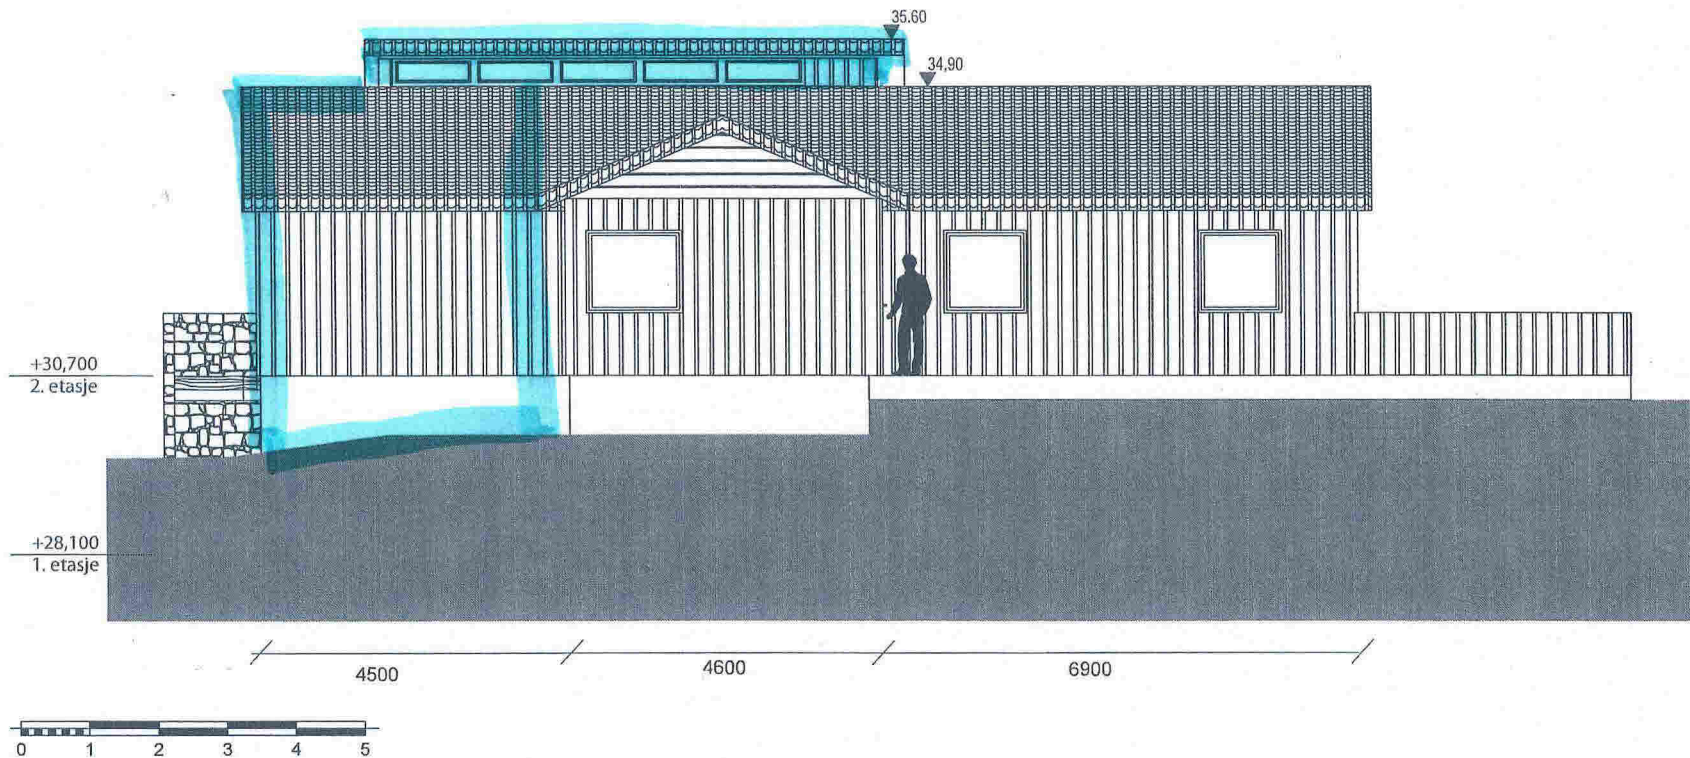

**Rammesøknad**  
**Ny fasade mot vest**

Siv . Ark . Senneset  
 Sivilarkitekt MNAL / Interiørarkitekt MNIL


siv2905@online.no  
 mob: 99799081

**Tilbygg Folkedal**

Tegn.nr  
**A.46.03**

Indeks

Mål: 1:100 Dato: 08.05.14 Tegn.: siv.s Ansv.: #Architect Rev.dato:

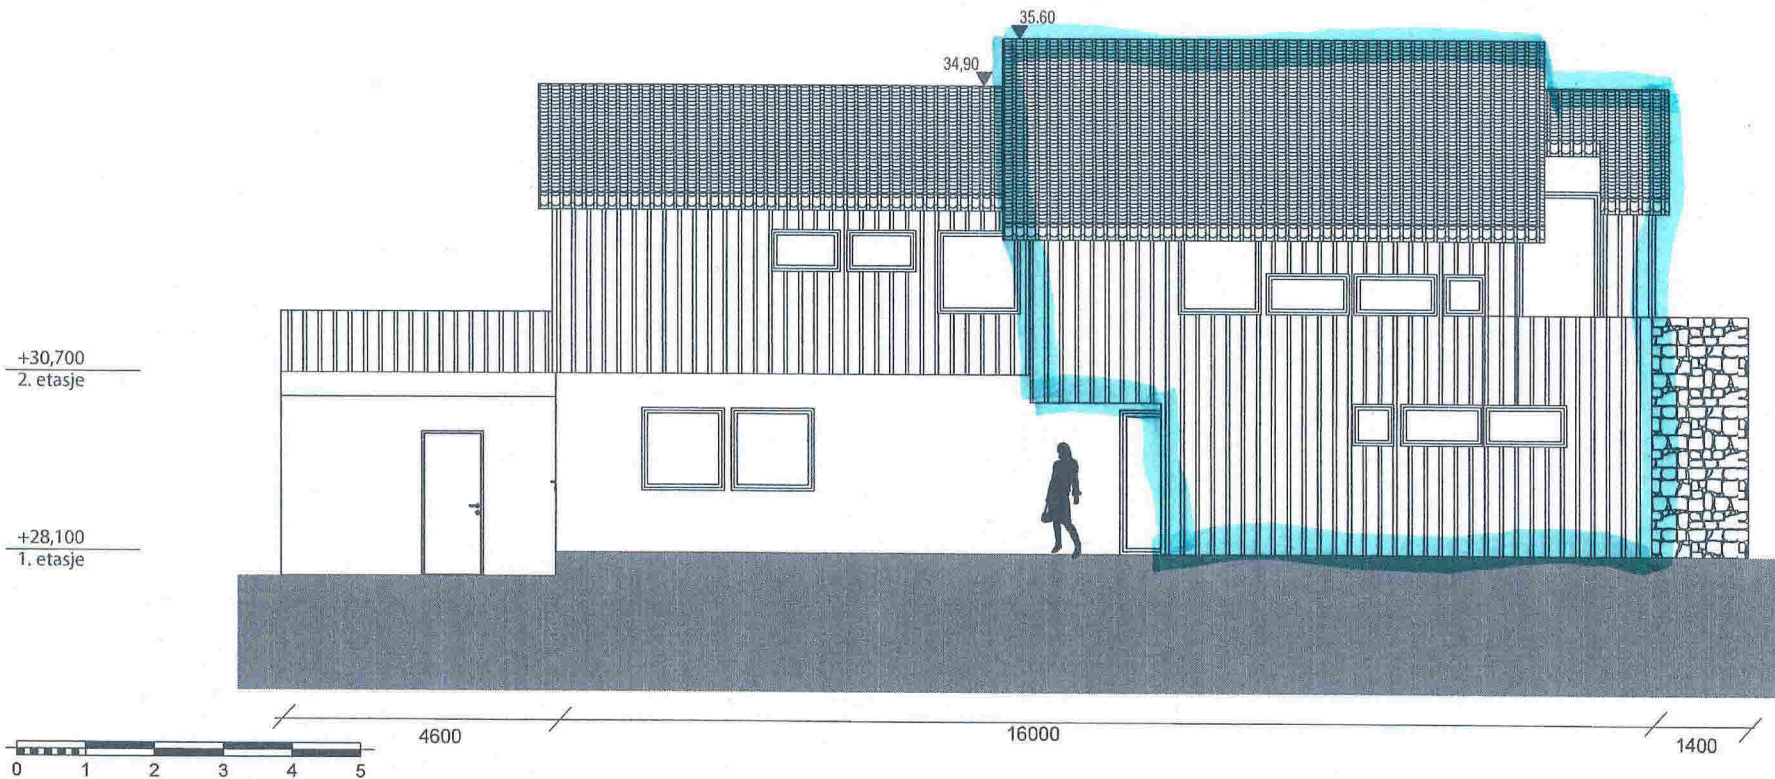

**Rammesøknad  
Ny fasade mot øst**

Siv . Ark . Senneset  
Sivilarkitekt MNAL / Interiørarkitekt MNIL

siv2905@online.no  
mob: 99799081

**Tilbygg Folkedal**

Tegn.nr

**A.46.04**

Indeks



Mål: 1:100


Dato: 08.05.14

Tegn.: siv.s

Ansv.: #Architect

Rev.dato:


E4

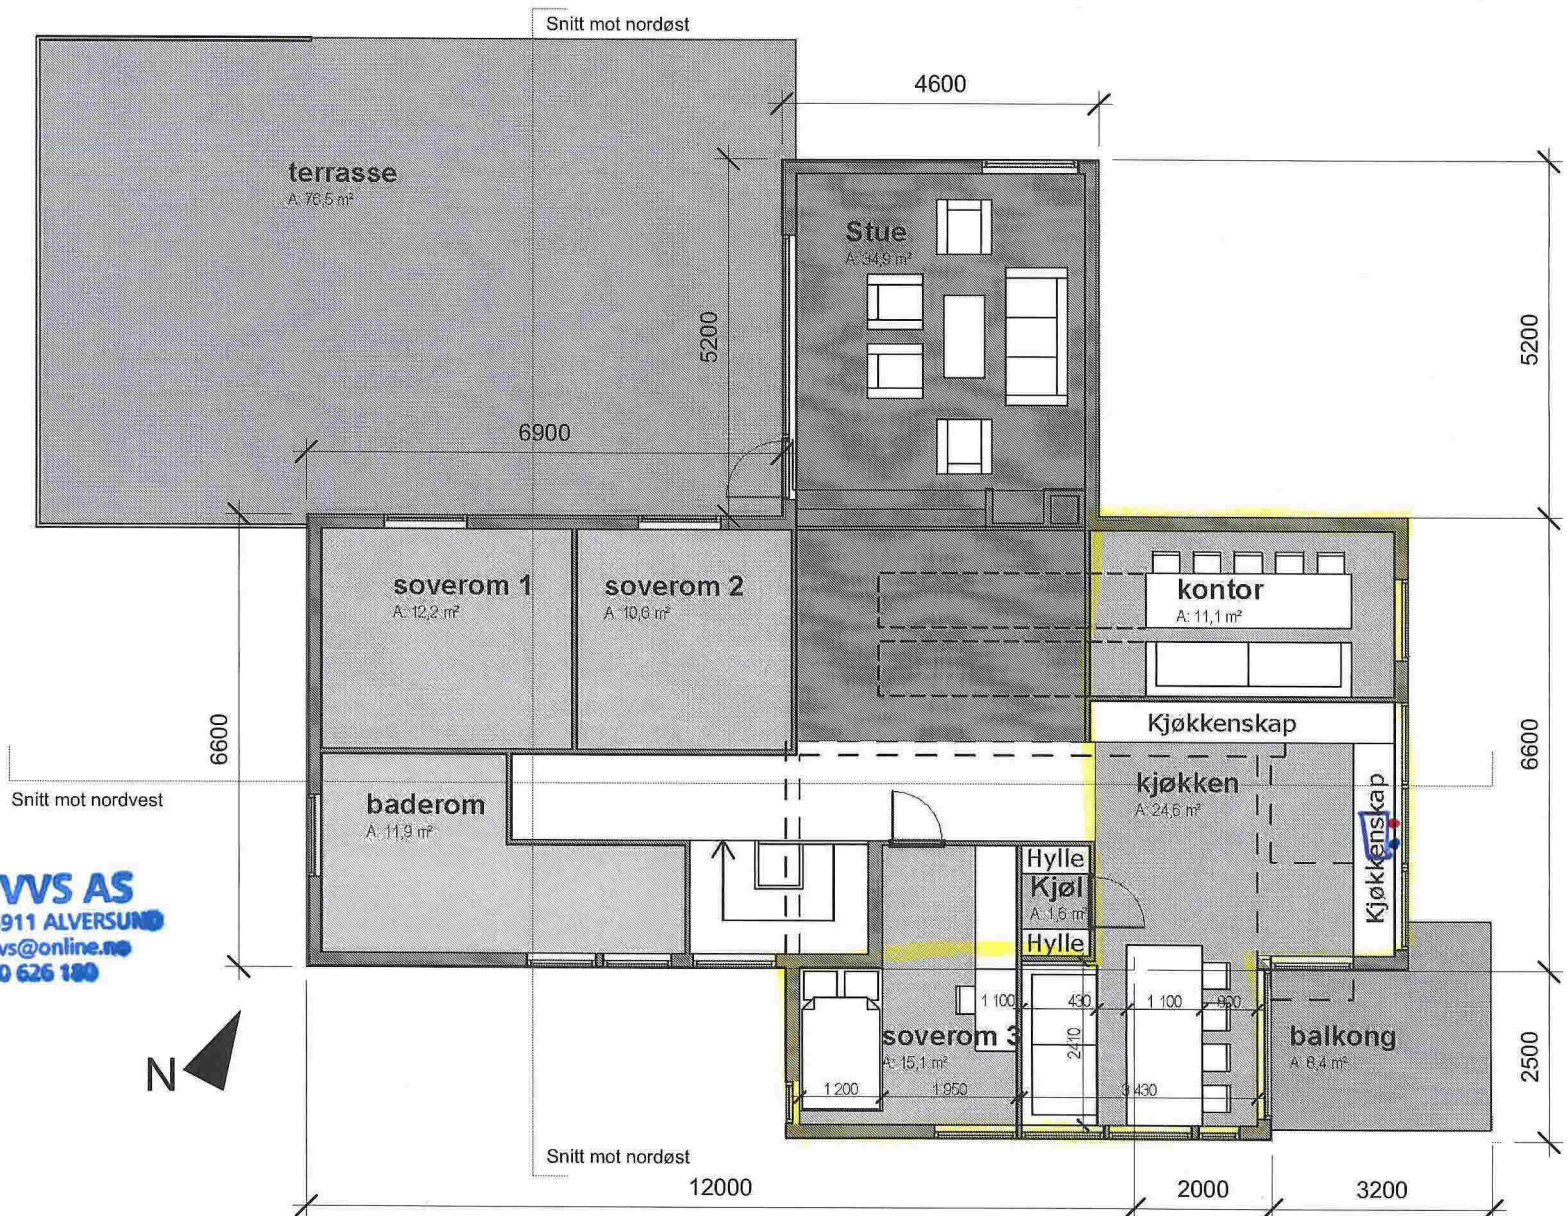

**Stendal VVS AS**  
 Blombakken 1 - 5911 ALVERSUND  
 E-post: sten-vs@online.no  
 Org.nr. 980 626 180



|                  |  |          |      |           |          |       |
|------------------|--|----------|------|-----------|----------|-------|
| Siv.Ark.Senneset | Dokumentnavn:<br><b>Rammesøknad Bolig Folkedal</b> | Dato:    | Rev: | Godkjent: | Mål:     | Side: |
|                  | Dokumentnummer:<br><b>Ny plan 2.etg</b>            | 05/08/14 |      |           | 1:100/A4 |       |

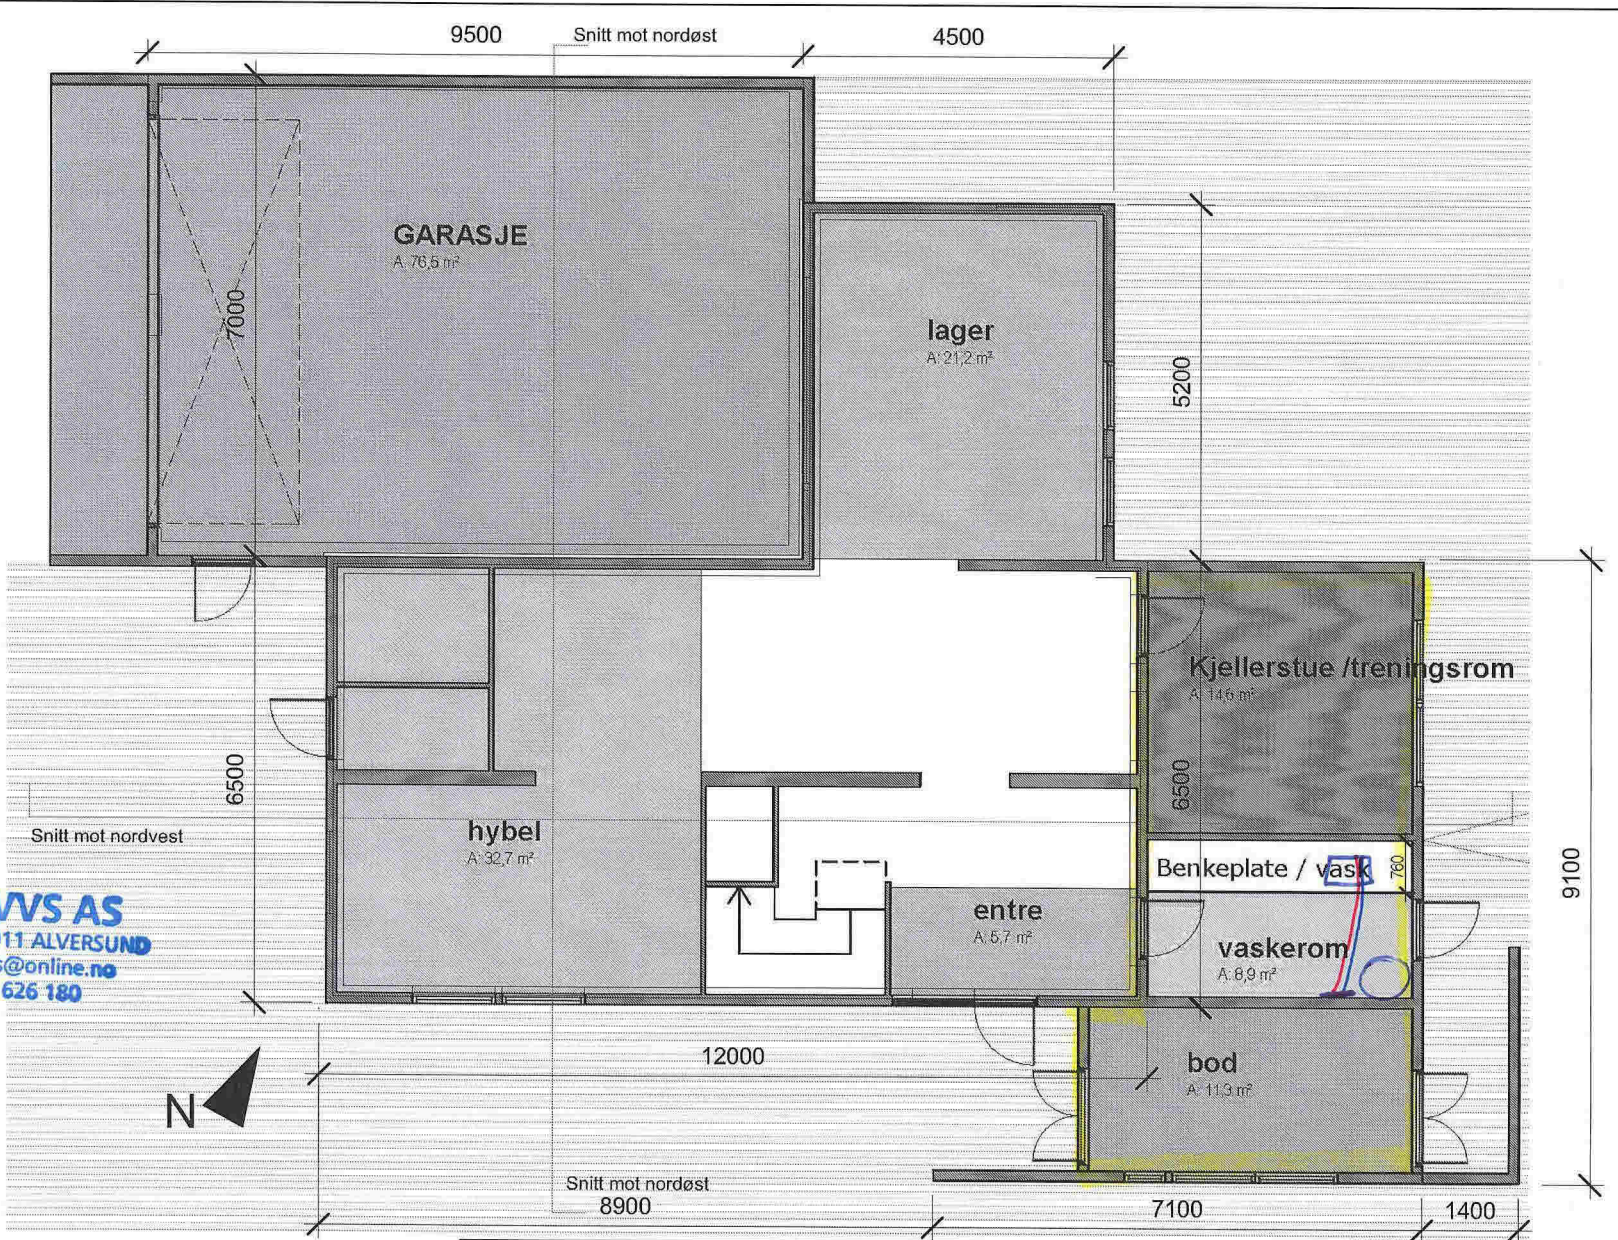

**VB**  
**Stendal VVS AS**  
 Blombakken 1 - 5911 ALVERSUND  
 E-post: sten-vvs@online.no  
 Org.nr. 980 626 180

|                  |  |          |      |           |          |       |
|------------------|--|----------|------|-----------|----------|-------|
| Siv.Ark.Senneset | Dokumentnavn:<br><b>Rammesøknad Bolig Folkedal</b> | Dato:    | Rev: | Godkjent: | Mål:     | Side: |
|                  | Dokumentnummer:<br><b>Ny plan 1.etg</b>            | 05/08/14 |      |           | 1:100/A4 |       |

# SITUASJONSKART

Gnr/Bnr: 23/157  
 Adresse: Jonsokgrenda 13  
 Eigar/søkar: Folkedal

Kvalitet: FKB-B

Målestokk: 1:500  
 Dato: 07.05.2014




MELAND  
 KOMMUNE



Planformål: Bustad  
 ØT

- Gjerde
- Bolighus
- Usikker eigedomsgrænse
- Andre bygg
- Målt eigedomsgrænse

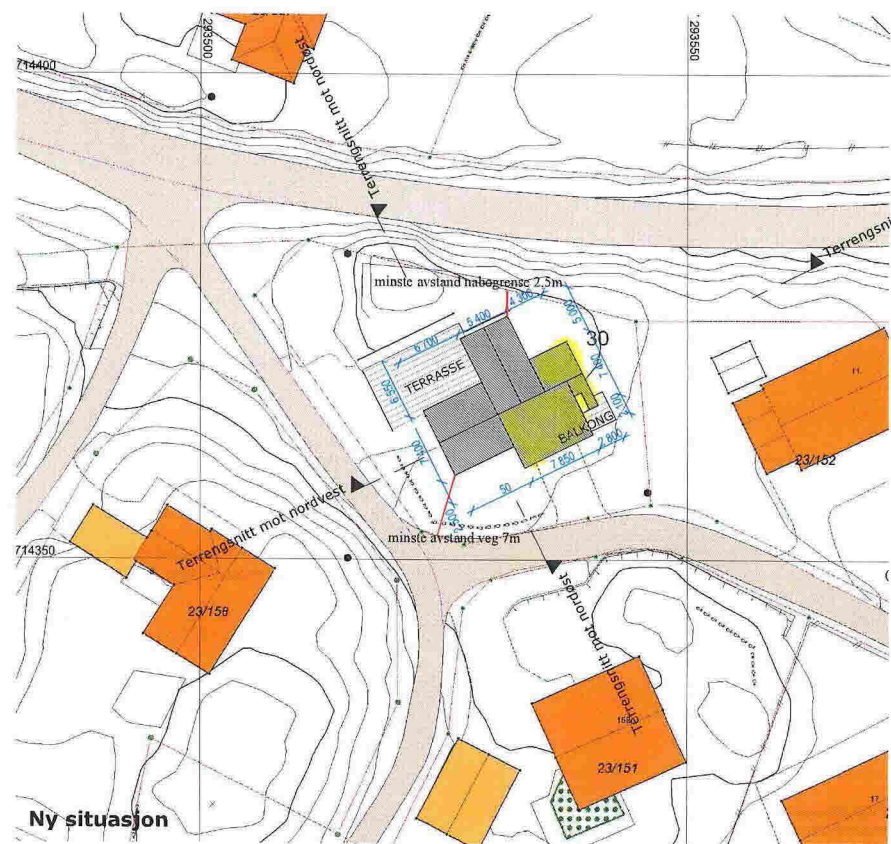

Rammesøknad  
 Situasjonsplan

Tilbygg Folkedal

Tegn.nr  
**A.22-00**

Siv. Ark. Senneset  
 Sivilarkitekt MNAL / Interiørarkitekt MNIL

senneset@hotmail.com  
 mob: 99799081

Mål: 1:500 Dato: 08.05.14 Tegn.: siv.s Ansv.: #Architect Rev.dato:

