

SITUASJONSKART

Gnr/Bnr: 57/3
Adresse:
Eigar/søkar: Jørn Ib Johannessen
Kvalitet: FKB-B
Gjeldande plan: Kommuneplan
Planformål: LNF
Vår referanse: PAS

Nøst det søkes om å bygge




06-April-2017
KOMMUNE



Målestokk: 1:500
Dato: 10.02.2017

- Gjerde
- Usikker eigedomsgrense
- Målt eigedomsgrense
- Bolighus
- Andre bygg

Sign.

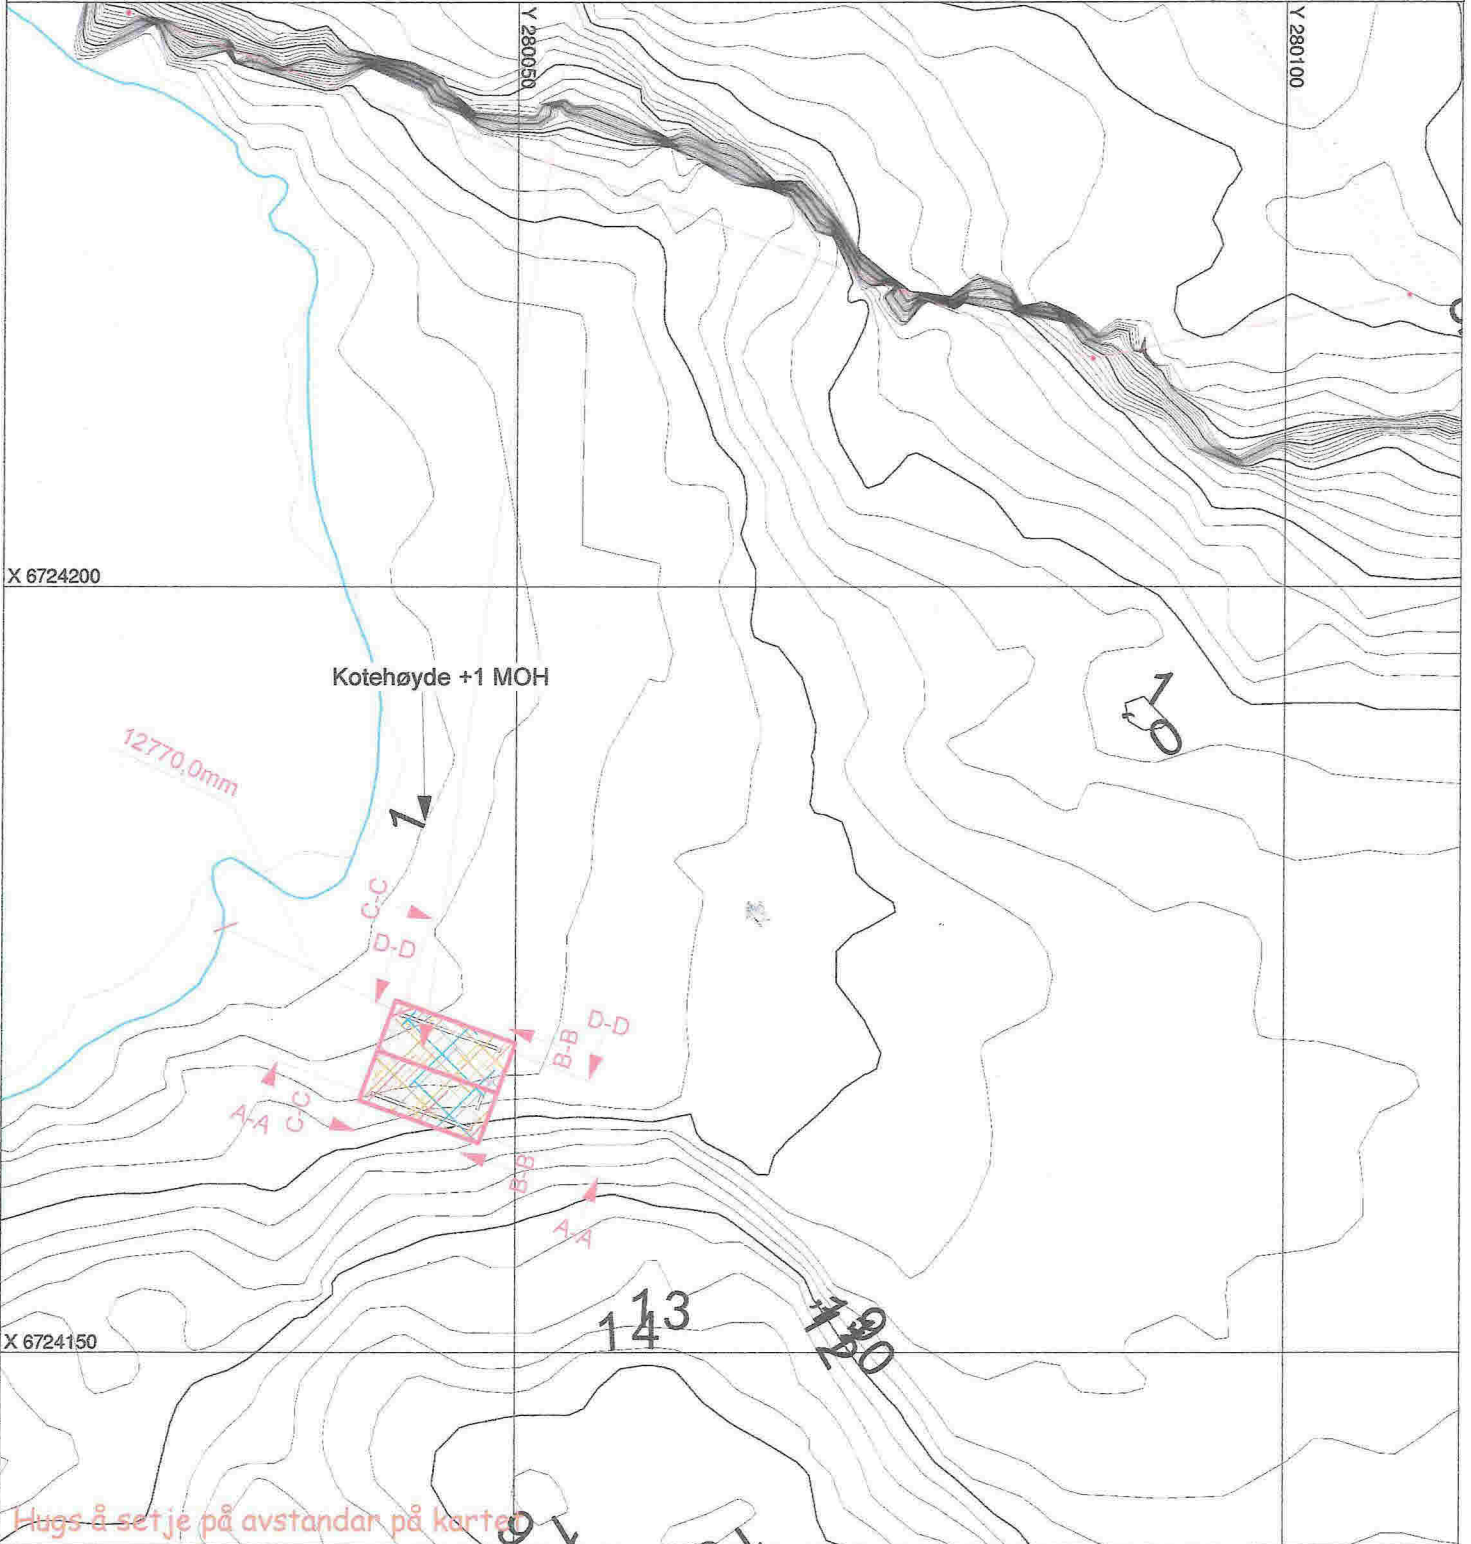

SITUASJONSPLAN

Tiltak

Underskrift Situasjonsplan

Dato