



Snitt A

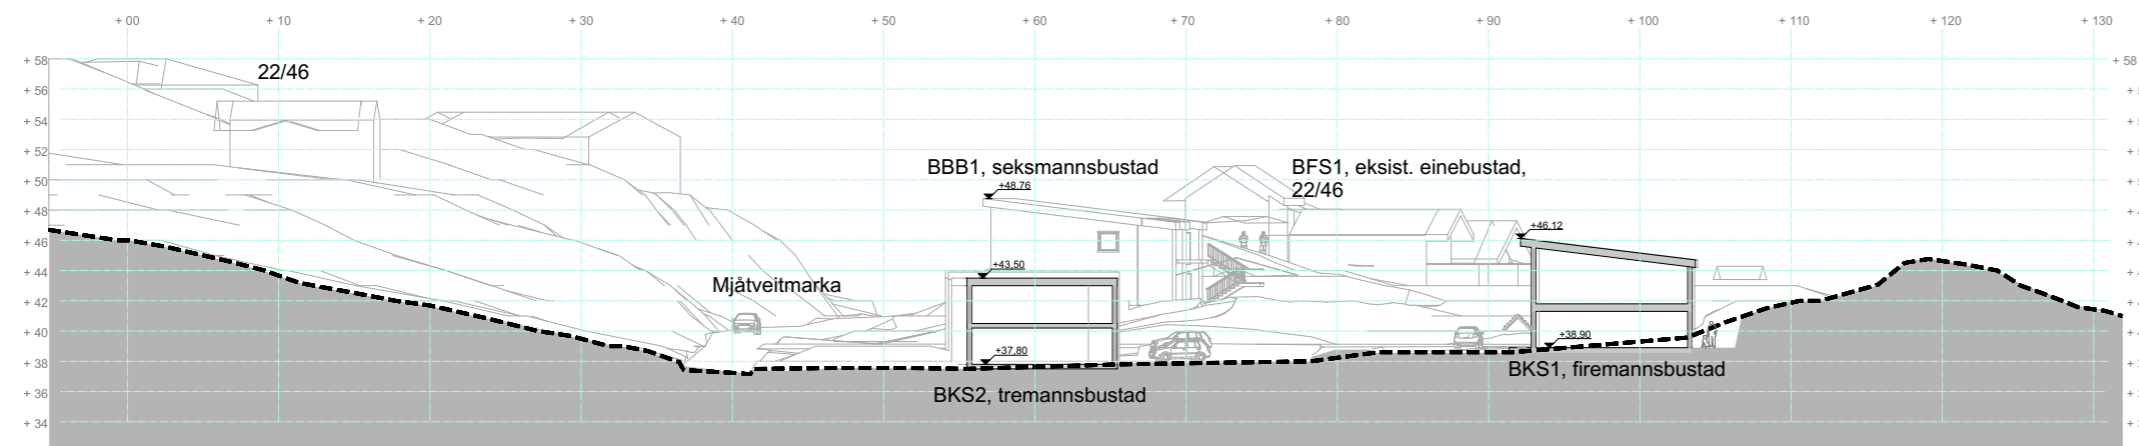

Snitt B

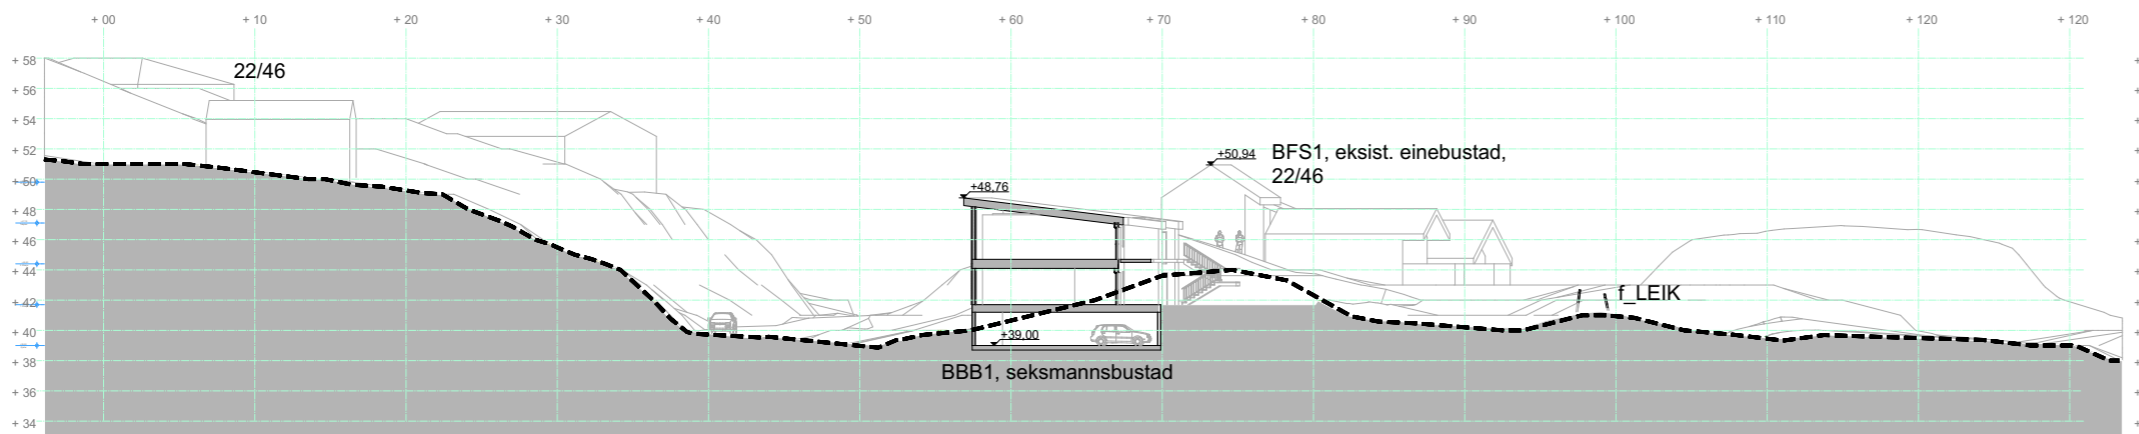

Snitt C



Fase
Reguleringsplan



ARKOCONSULT AS, Postboks 103, 5291 Valestrandfossen
Tel.: 56390003 - Fax.: 56191130 - Mob.: 93241511
Mail: post@arkoconsult.no - Org.nr. 997 089 782 MVA

Tiltakshaver
Dale Brakstad Eigedom AS

Sign.
NNN
Dato
02/05/2016

Rev.:
31.03.2017

Kontroll
NNN
Dato
dag/mnd/år

22/13 Meland

Tegningsnr.:
61715172A30-01

Type tegning:
Terrengprofilar

BRA TOTALT (innv.) # m2	BYA # m2
----------------------------	-------------

Format
A3

I HENHOLD TIL LOVVERK ER DENNE TEGNINGEN ARKOCONSULT AS SIN EIENDOM. DENNE TEGNINGEN KAN IKKE BLI BRUKT, OFFENTLIGGJORT ELLER GIS VIDERE TIL TREDJEPART UTEN VÅRT SKRIFTLIGE SAMTYKKE. OVERTREDELSE AV DETTE KAN FØRE TIL SØKSMÅL. OBS! TEGNINGEN KAN PRINTES I FEIL SKALA. IKKE TA MÅL DIREKTE PÅ TEGNING. BRUK KUN OPPGITTE MÅL.