



**Snitt A**

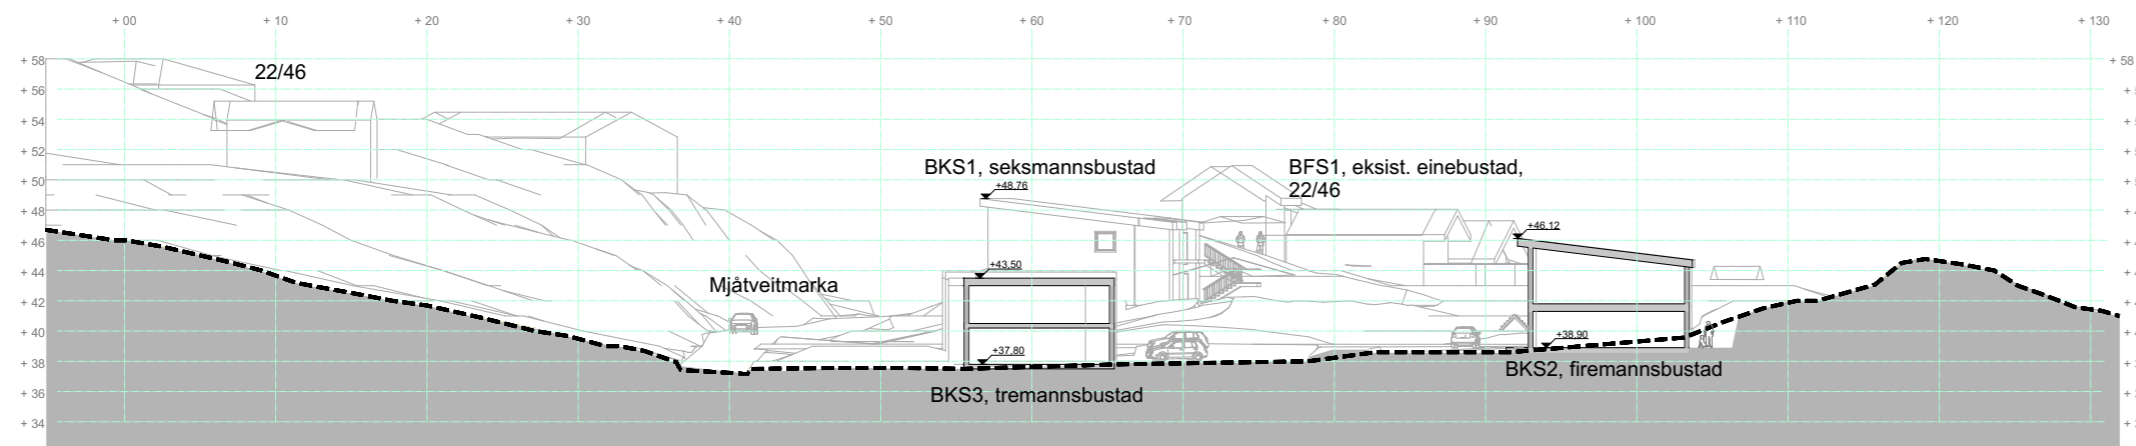

**Snitt B**

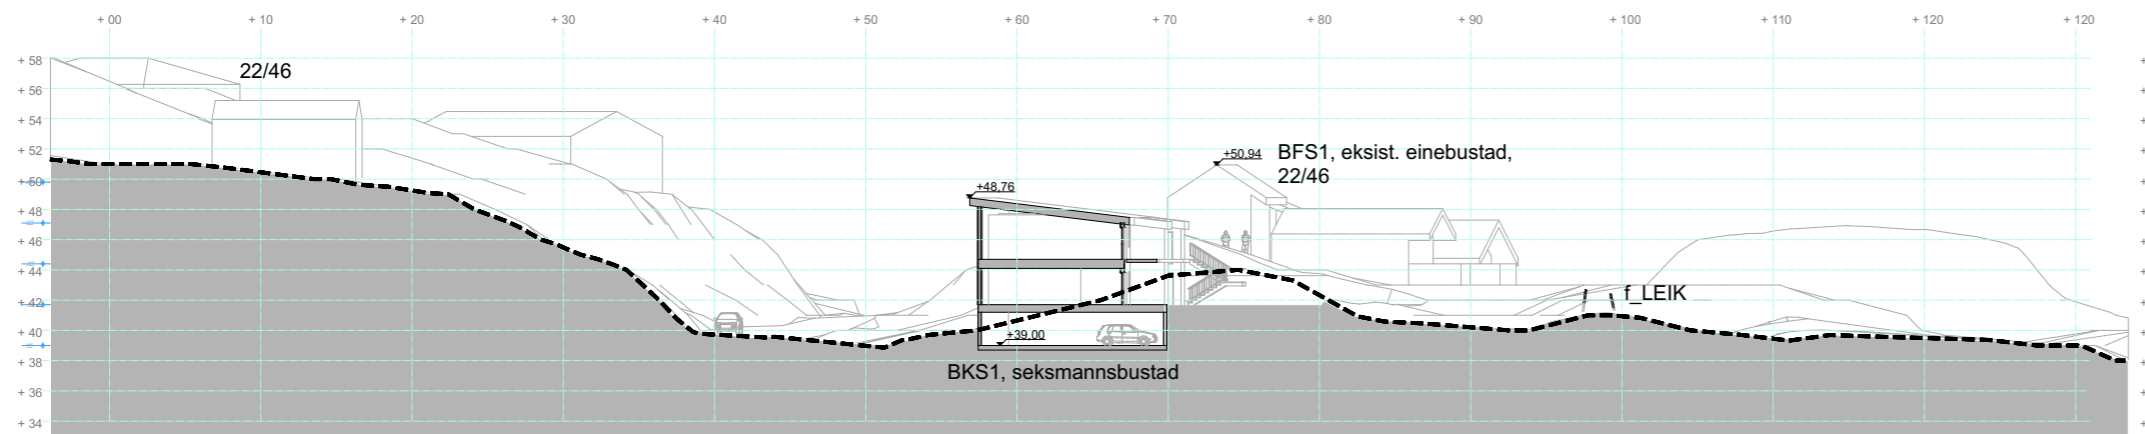

**Snitt C**



Fase  
**Reguleringsplan**



ARKOCONSULT AS, Postboks 103, 5291 Valestrandfossen  
Tel.: 56390003 - Fax.: 56191130 - Mob.: 93241511  
Mail: post@arkoconsult.no - Org.nr. 997 089 782 MVA

Tiltakshaver

**Dale Brakstad Eigedom AS**

Sign.  
# NNN  
Dato  
02/05/2016

Rev.:  
24.03.2017

Prosjekt  
**Detaljregulering for Mjåtveitstø gbnr 22/13 m.fl.**

Kontroll  
# NNN  
Dato  
# dag/mnd/år

**22/13 Meland**

Målestokk  
**1:500**

Tegningsnr.:  
**61715172A30-01**

Type tegning:  
**Terrengprofilar**

Format  
**A3**

BRA TOTALT (innv.)  
# m2

BYA  
# m2

I HENHOLD TIL LOVVERK ER DENNE TEGNINGEN ARKOCONSULT AS SIN EIENDOM. DENNE TEGNINGEN KAN IKKE BLI BRUKT, OFFENTLIGGJORT ELLER GIS VIDERE TIL TREDJEPART UTEN VÅRT SKRIFTLIGE SAMTYKKE. OVERTREDELSE AV DETTE KAN FØRE TIL SØKSMÅL. OBS! TEGNINGEN KAN PRINTES I FEIL SKALA. IKKE TA MÅL DIREKTE PÅ TEGNING. BRUK KUN OPPGITTE MÅL.