

SITUASJONSKART

Gnr/Bnr: 4/29
 Adresse: Rotevikshaugen 12
 Eigar/søkar: Torunn Bøe og Tom Inge Karlsen

Kvalitet: FKB-B

Gjeldande plan: Reguleringsplan
 Planformål: Bustad

Vår referanse: PAS

Sign.



MELAND
KOMMUNE









Målestokk: 1:500
 Dato: 03.10.2016



- Gjerde
- Usikker eigedomsgrense
- Målt eigedomsgrense
- Bolighus
- Andre bygg



Dato	20.03.17	Konstr./Tegnet	<i>O. Hauge</i>	Godkjent		Målestokk	1:500	situasjonsplan		
GARASJE m.bodloft 4-29 Torunn Bøe • Tom Inge Karlsen							Erstatning for:		Erstattet av:	
							oddleiv hauge ARKITEKTKONTOR			
Henvising:			Beregning:			1703-D01				

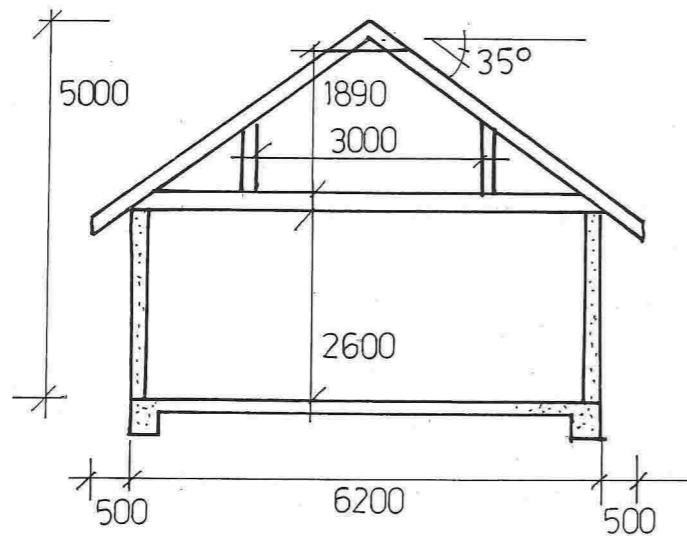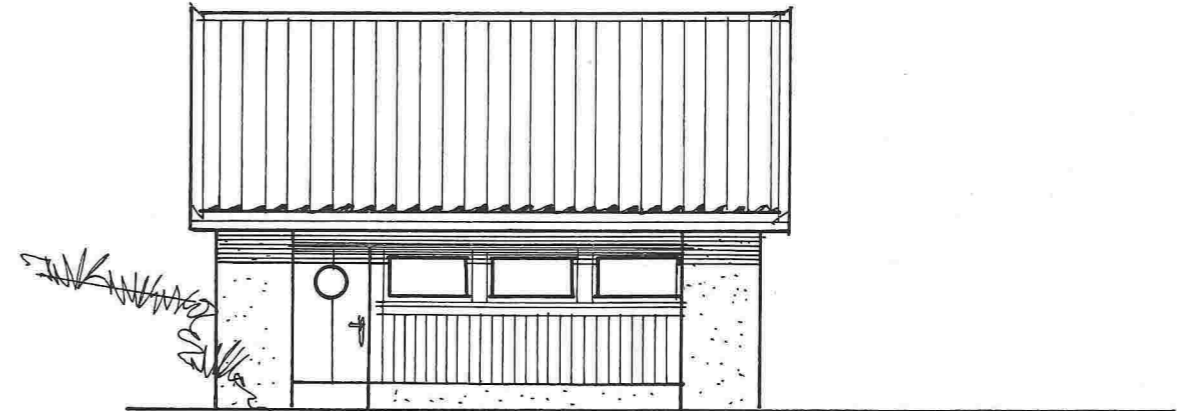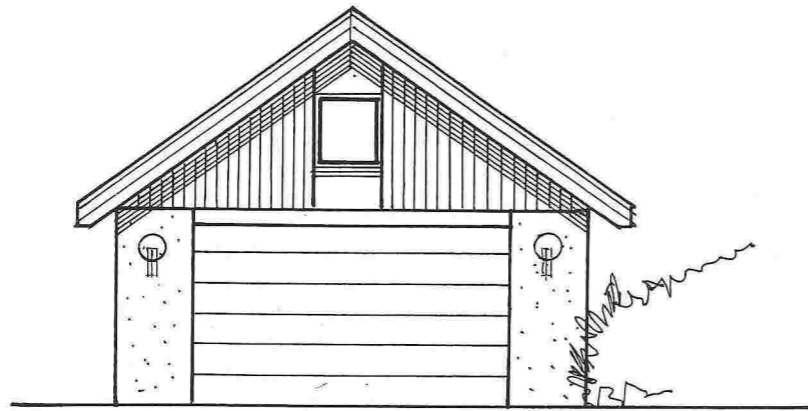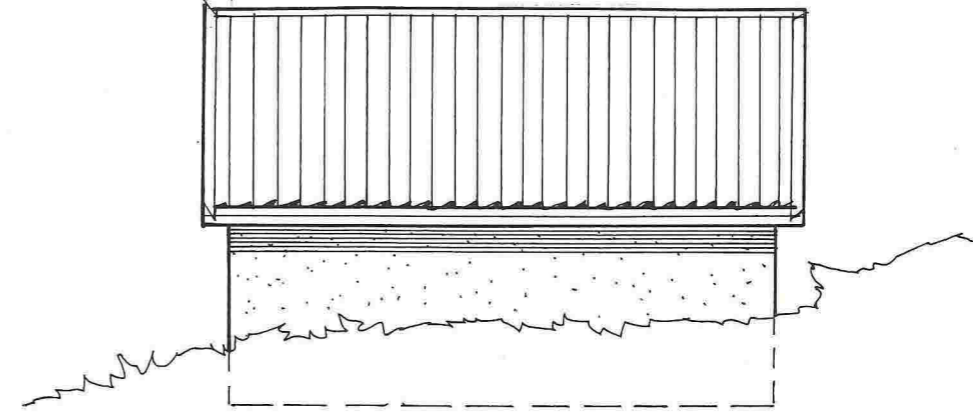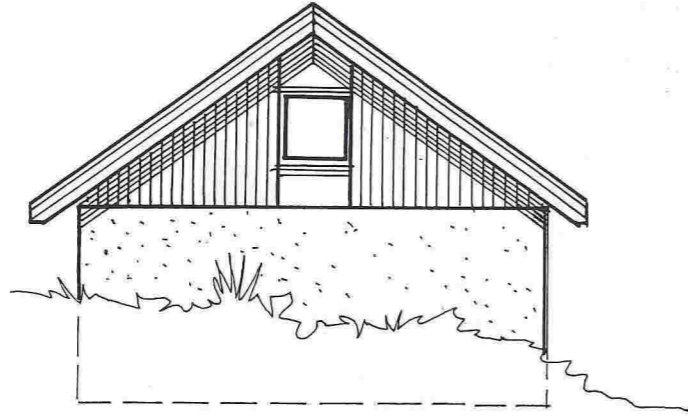

Dato	20.03.17	Konstr./Tegnet	Godkjent	Målestokk	snitt & fasader
		<i>O. Hauge</i>		1:100	
GARASJE m.bodloft				4.29	Erstatning for:
Torunn Bøe • Tom Inge Karlsen					Erstattet av:
Henvising:				Beregning:	 oddleiv hauge ARKITEKTKONTOR

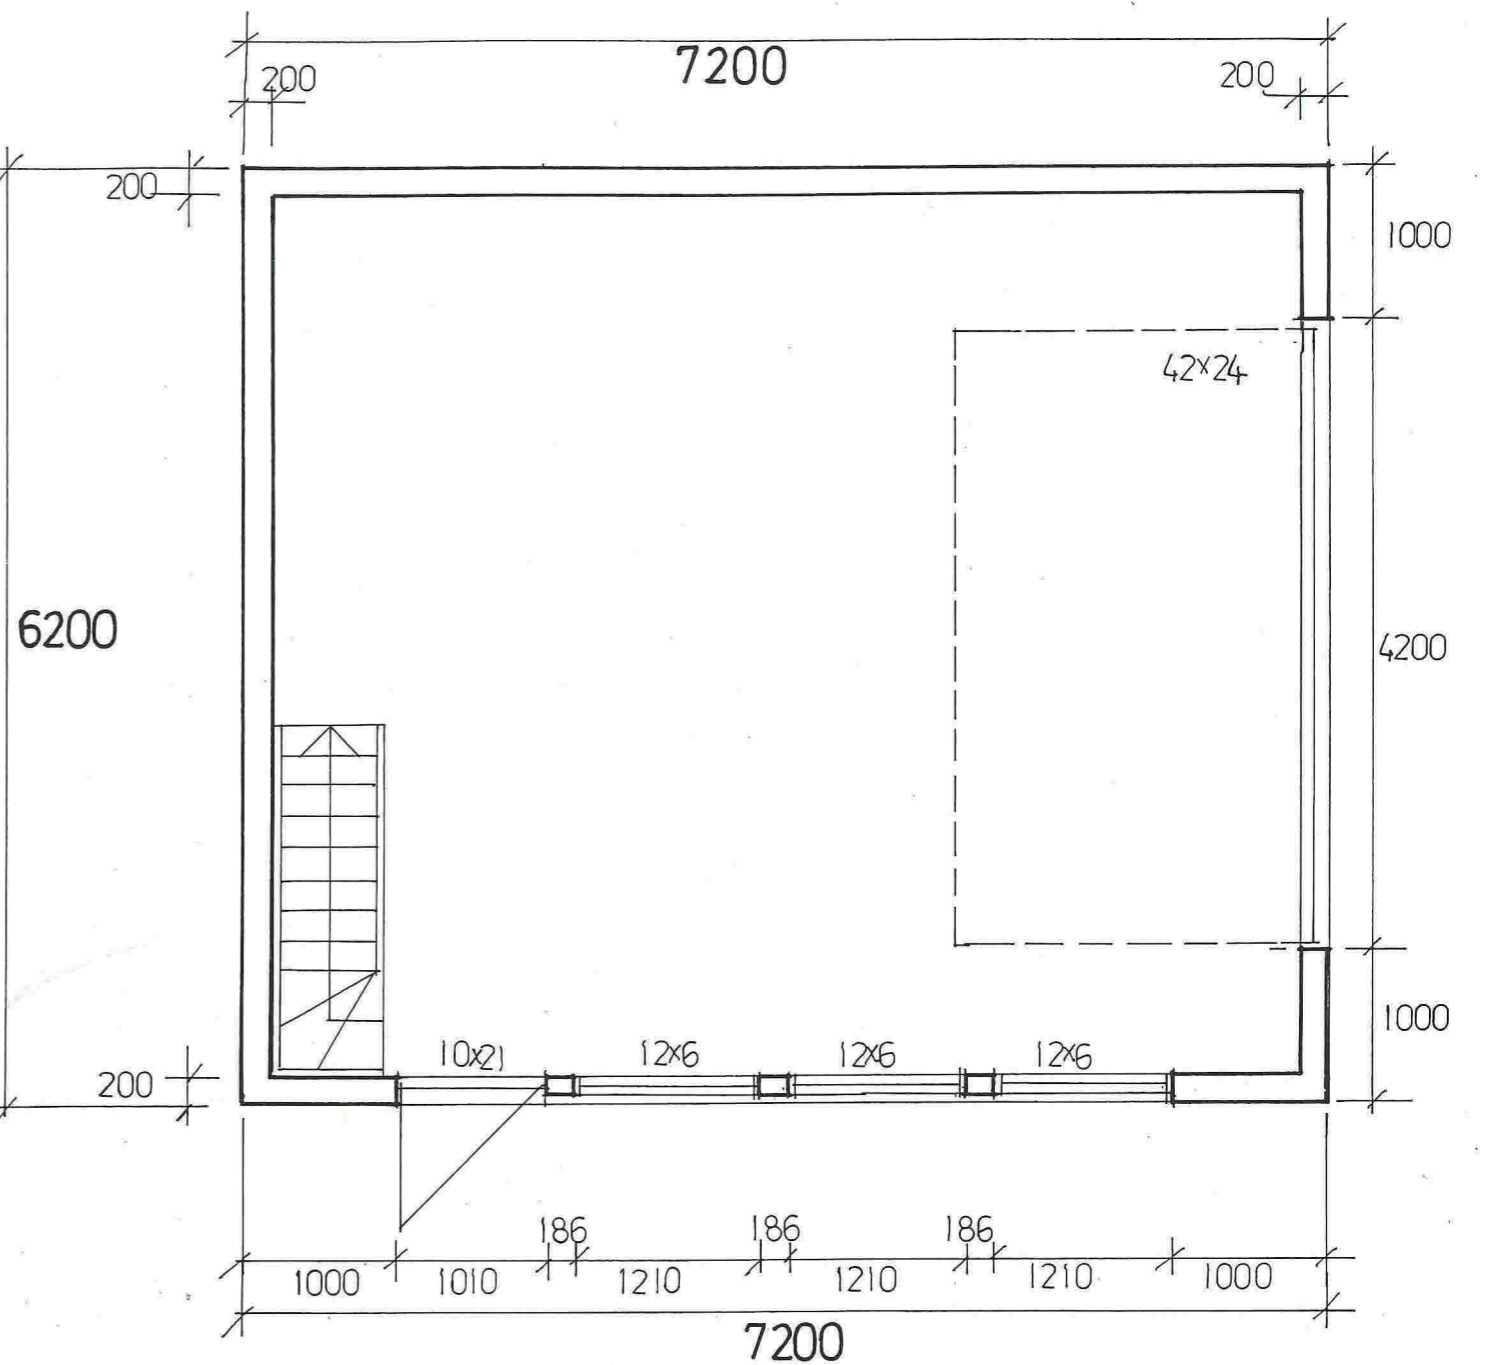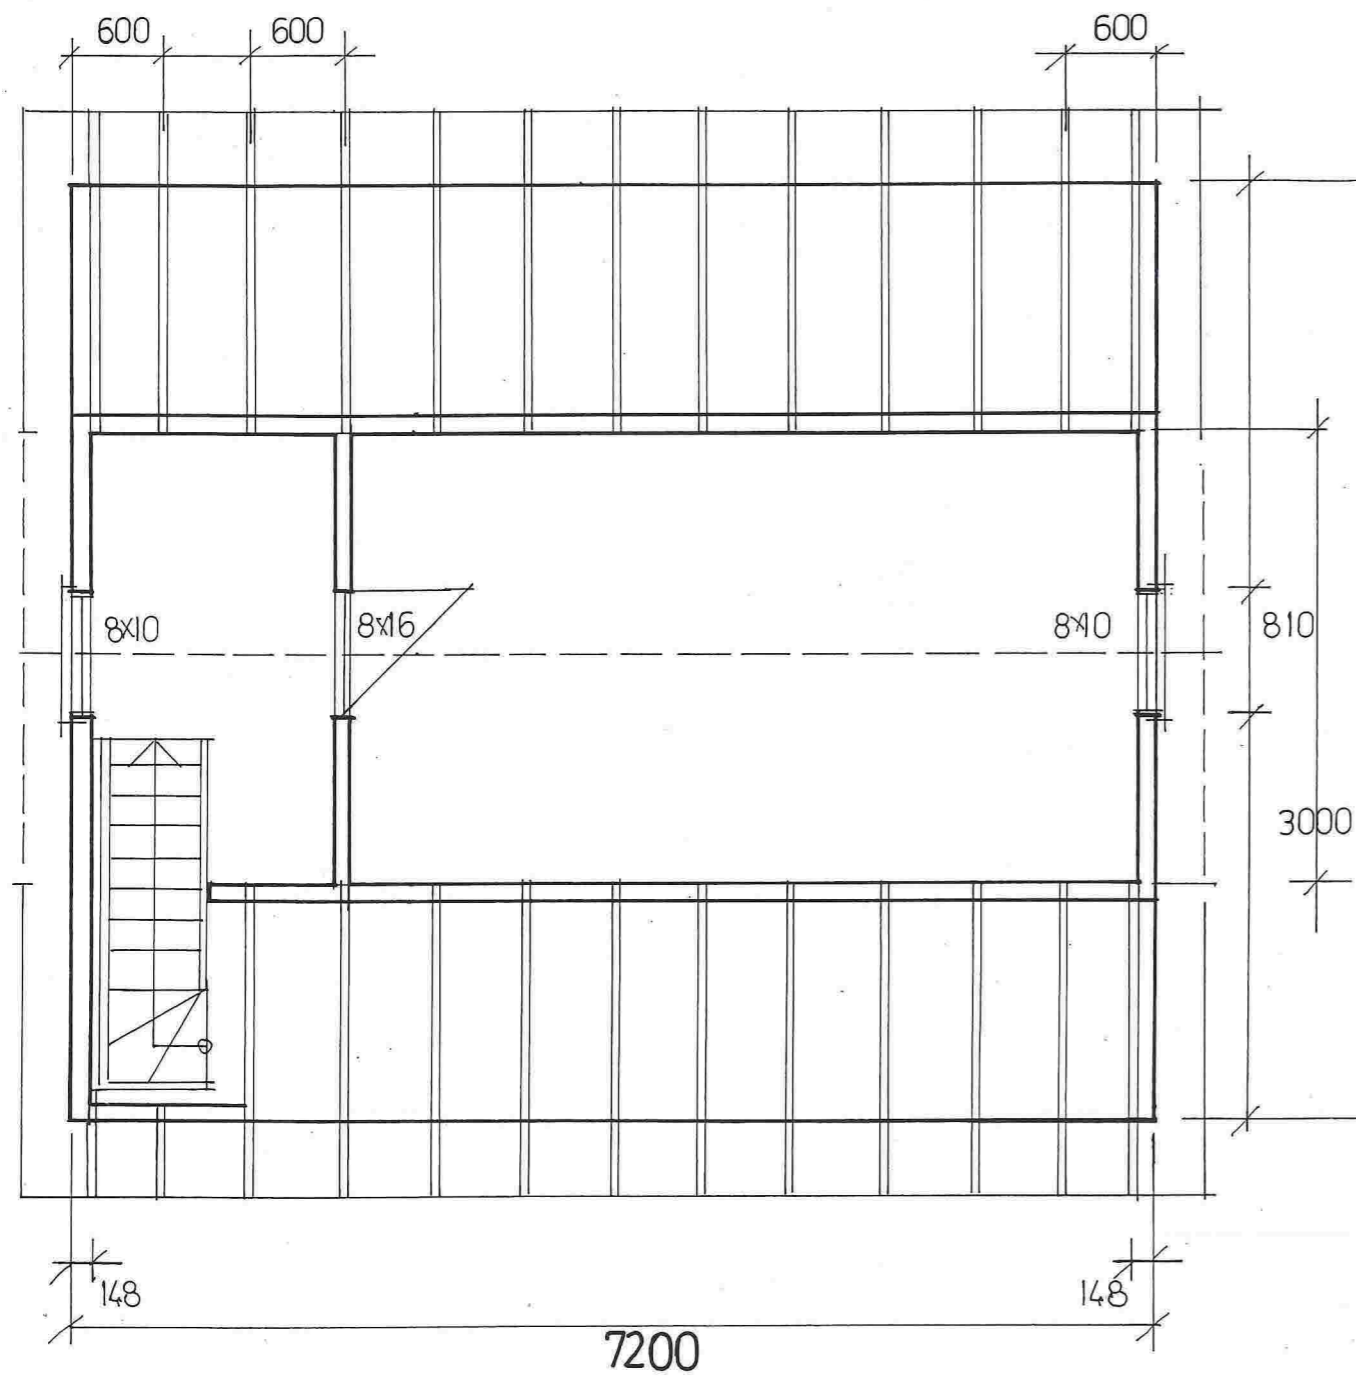

Dato	20.03.17	Konstr./Tegnet	Godkjent	Målestokk	etg. planer
		<i>A. Hauge</i>		1:50	
GARASJE m.bodloft				4-29	Erstatning for:
Torunn Bøe • Tom Inge Karlsen					Erstattet av:
					
Henvising:		Beregning:		1703•E01	