


All rights reserved. Passing on and copying of this document, use and communication of its contents not permitted without written authorization.

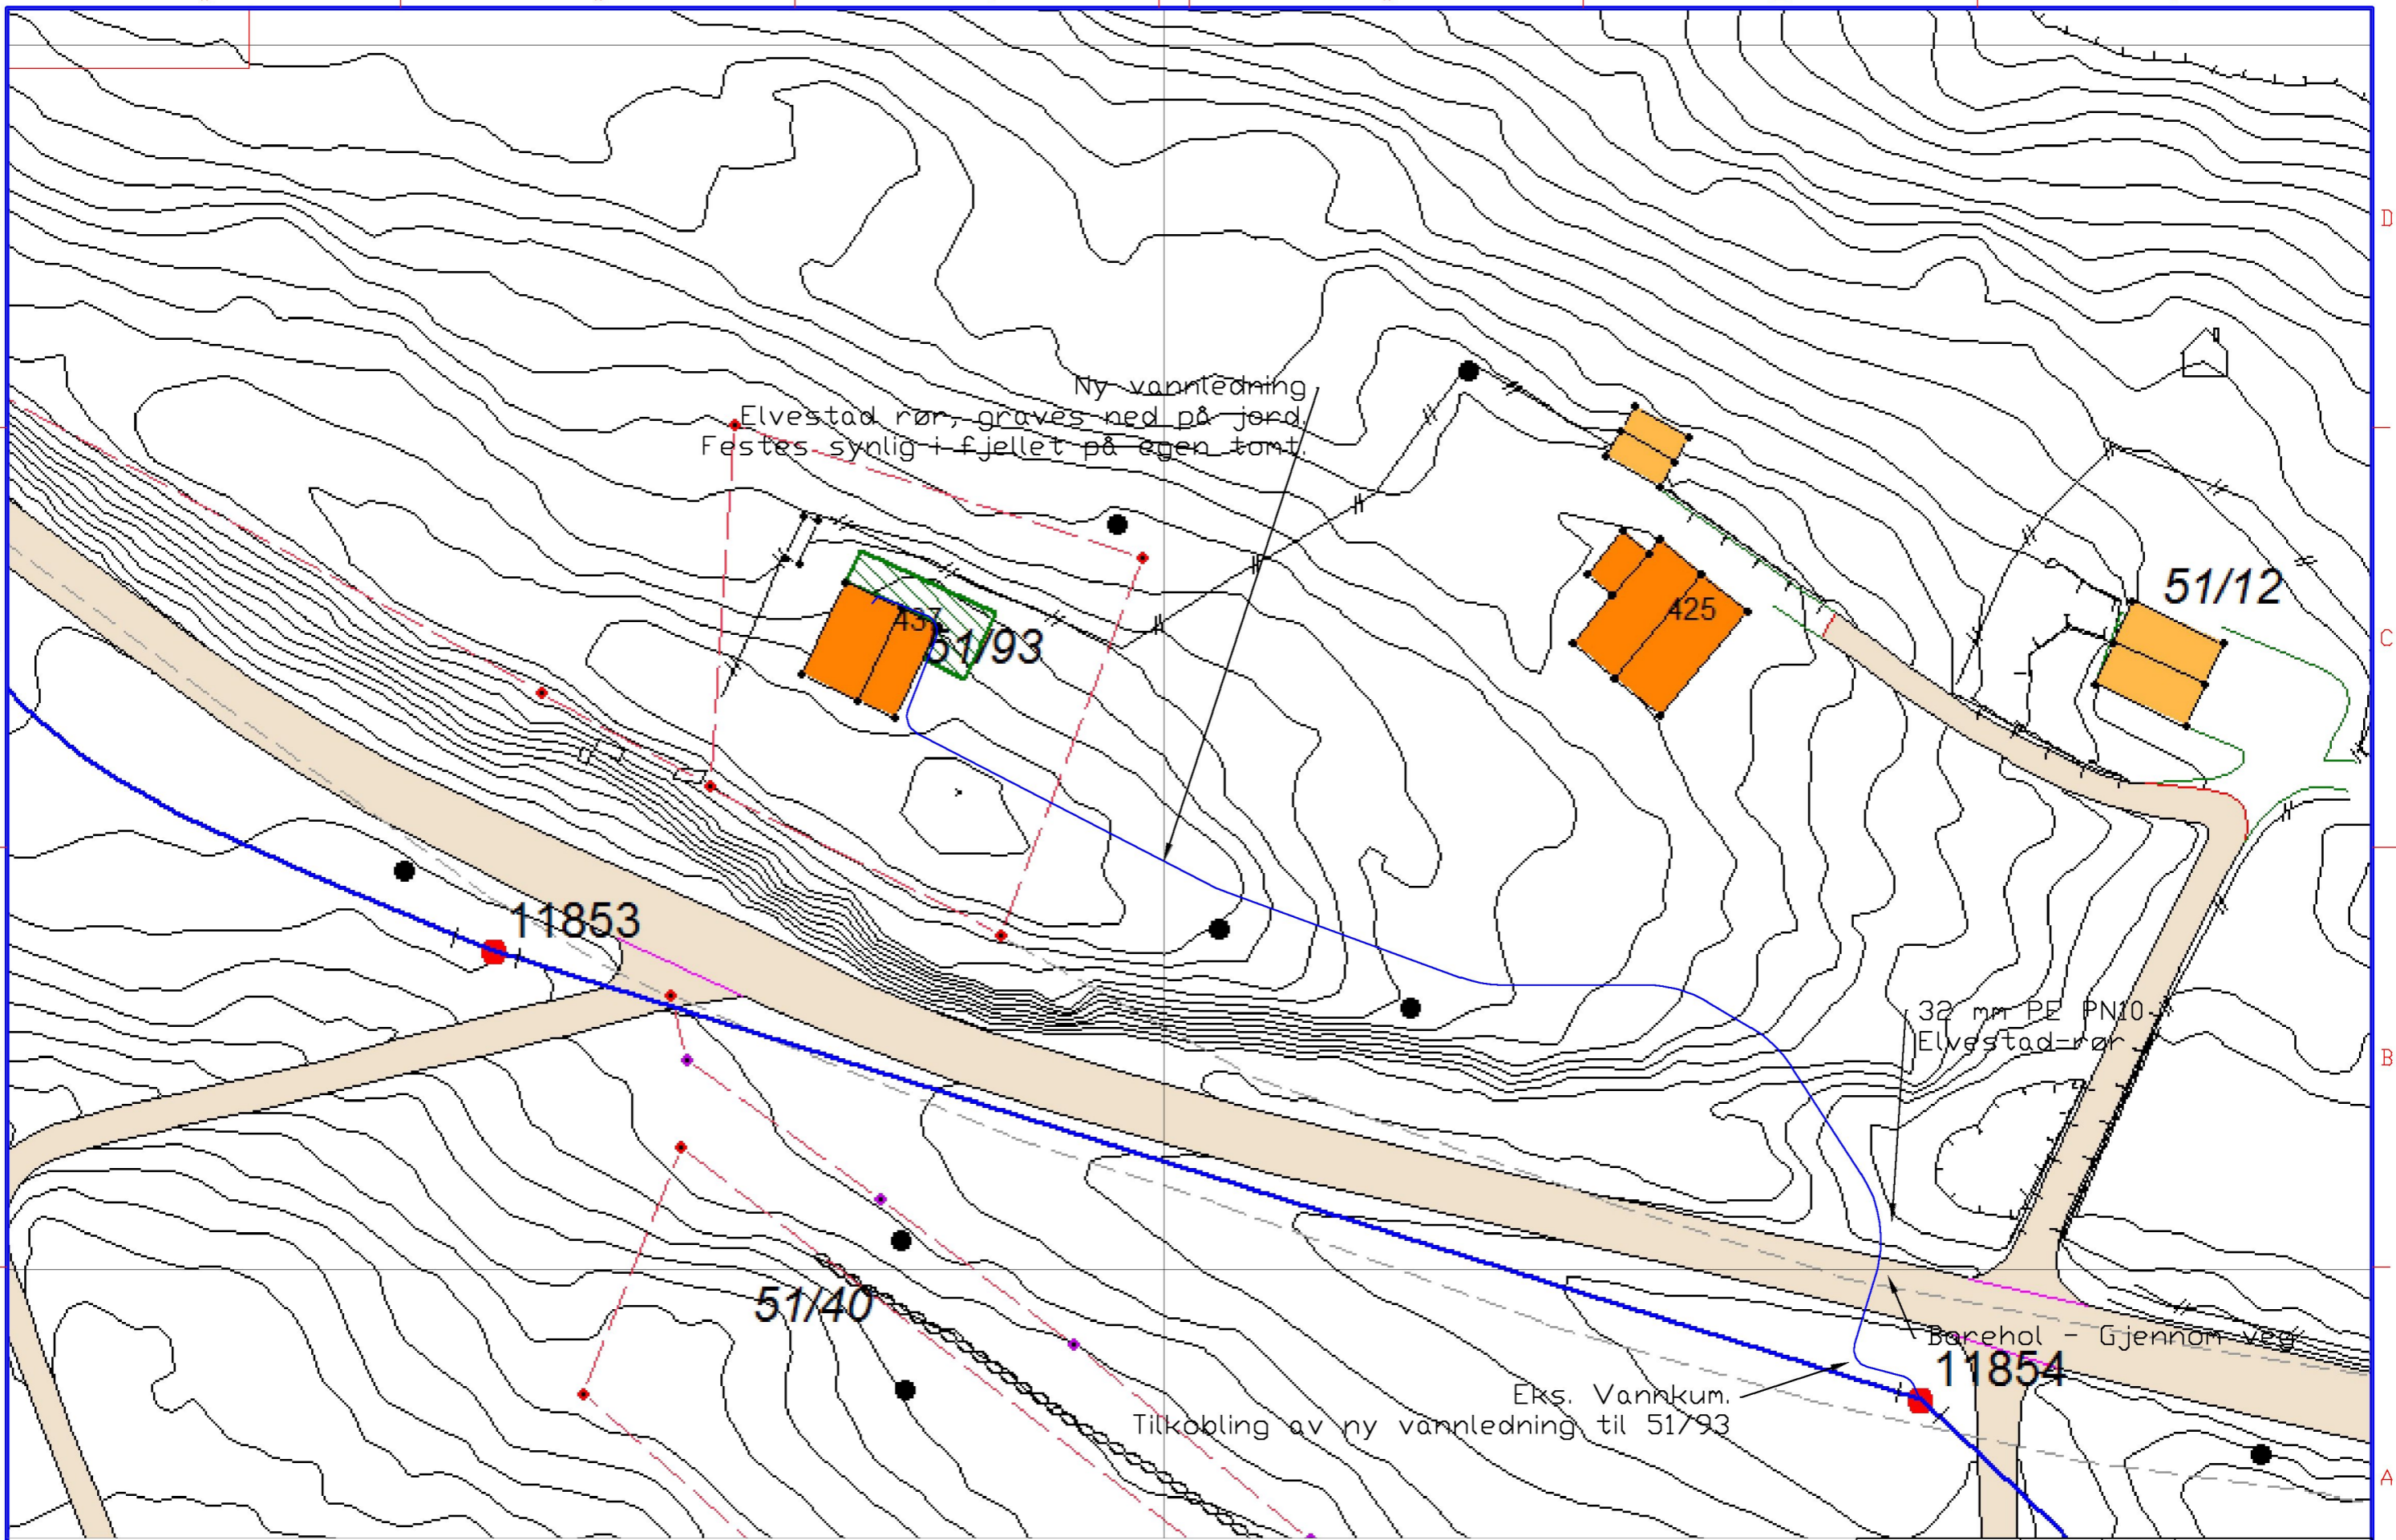

Kaldtvann
Gråvann
Spillvann

REV.	DATO	REVISJONS TEKST	TEGN.	SAKS.	KONTR.	DATO	GODKJ.
01	15.02.16	Rev. av rørføringer - Borehull gjennom veg.	H.M.N.				

Oppdrag	VVS vedr. fritidsbolig	Oppdrag nr.		Skala	A3 1:500
Opparbeider	Helge Selseng	Dato	04.05.2015	Oppr. av	
Gbnr 51/93. Meland Kommune			Oppr. av		
Sjellangervegen 437, 5917 Rosslund			Tegning	VA 01	00
Lindås Rør & Sanitær AS			Revisjon	va 01.dwg	
Revisjon					
Hemninger	H.M.Nævdal	Godkjent av			