

## Meland kommune

### Teknisk drift

## Tilkobling vann og avløp

**GNR: 27 BNR: 249 Moldekleivmarka**

Vi har stått for arbeidet med tilkobling av vann og avløp til ovenfornevnte eiendom.

Bekrefter at tilkobling er utført i tilviste kum og utførelse som vist.

Ref. vedlagte kart, utskriftsdato 05,03,2013

Mvh

Hjelmås VVS as

Peder Hagesæter

*Peder Hagesæter 6/6-14*

# SITUASJONSKART

Gnr/Bnr: 27-249  
 Adresse: Moldekleivmarka  
 Eigjar/søkar: Leigland Eiendom/reigstad bygg




Kvalitet: FKB-B

Målestokk: 1:1000  
 Dato: 05.03.2013

Gjeldande plan: Reguleringsplan  
 Planformål: Bustad  
 Vår referanse: PAS

Gjerde  Bolighus  
 Usikker eigdomsgrense  Andre bygg

Sign. ....

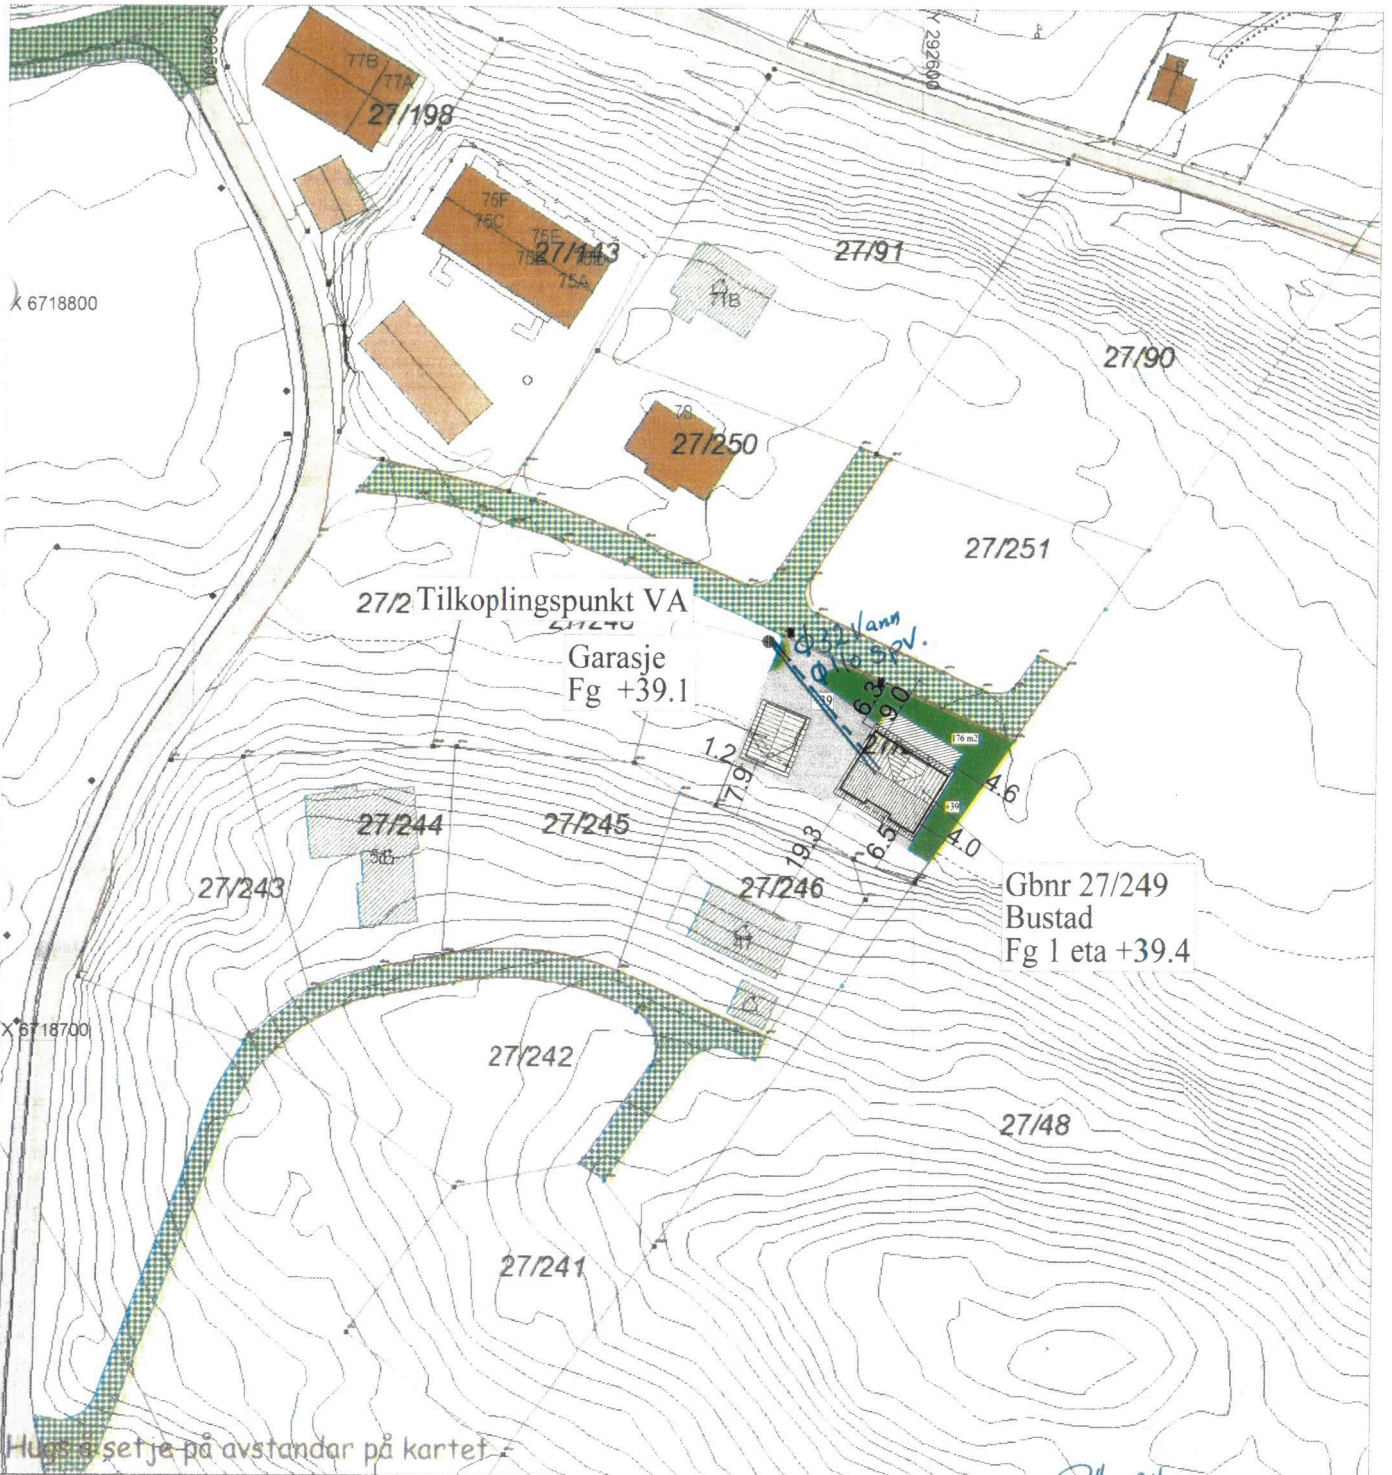

Hugs å setje på avstandar på kartet

## SITUASJONSPLAN

 Tiltak

Einebustad  
 med garasje

Reigstad bygg og eigedom as  
 Osterfjordvegen 124  
 5914 Isdalstø

Underskrift Situasjonsplan

Dato

*P. Hg 21/3.13.*

