

# SITUASJONSKART

Gnr/Bnr: Gnr 1 Bnr 19  
 Adresse:  
 Eigar/søkar: Solberg Hanna Sofie  
 Kvalitet: FKB-B

Målestokk: 1:500  
 Dato: 25.04.2017





MELAND  
 KOMMUNE




Gjeldande plan: Kommuneplan  
 Planformål: Boligbebyggelse  
 Vår referanse: HOK

// — // Gjerde  
 - - - - Usikker eigedomsgrænse  
 — — — — Målt eigedomsgrænse

 Bolighus  
 Andre bygg

Sign. ....

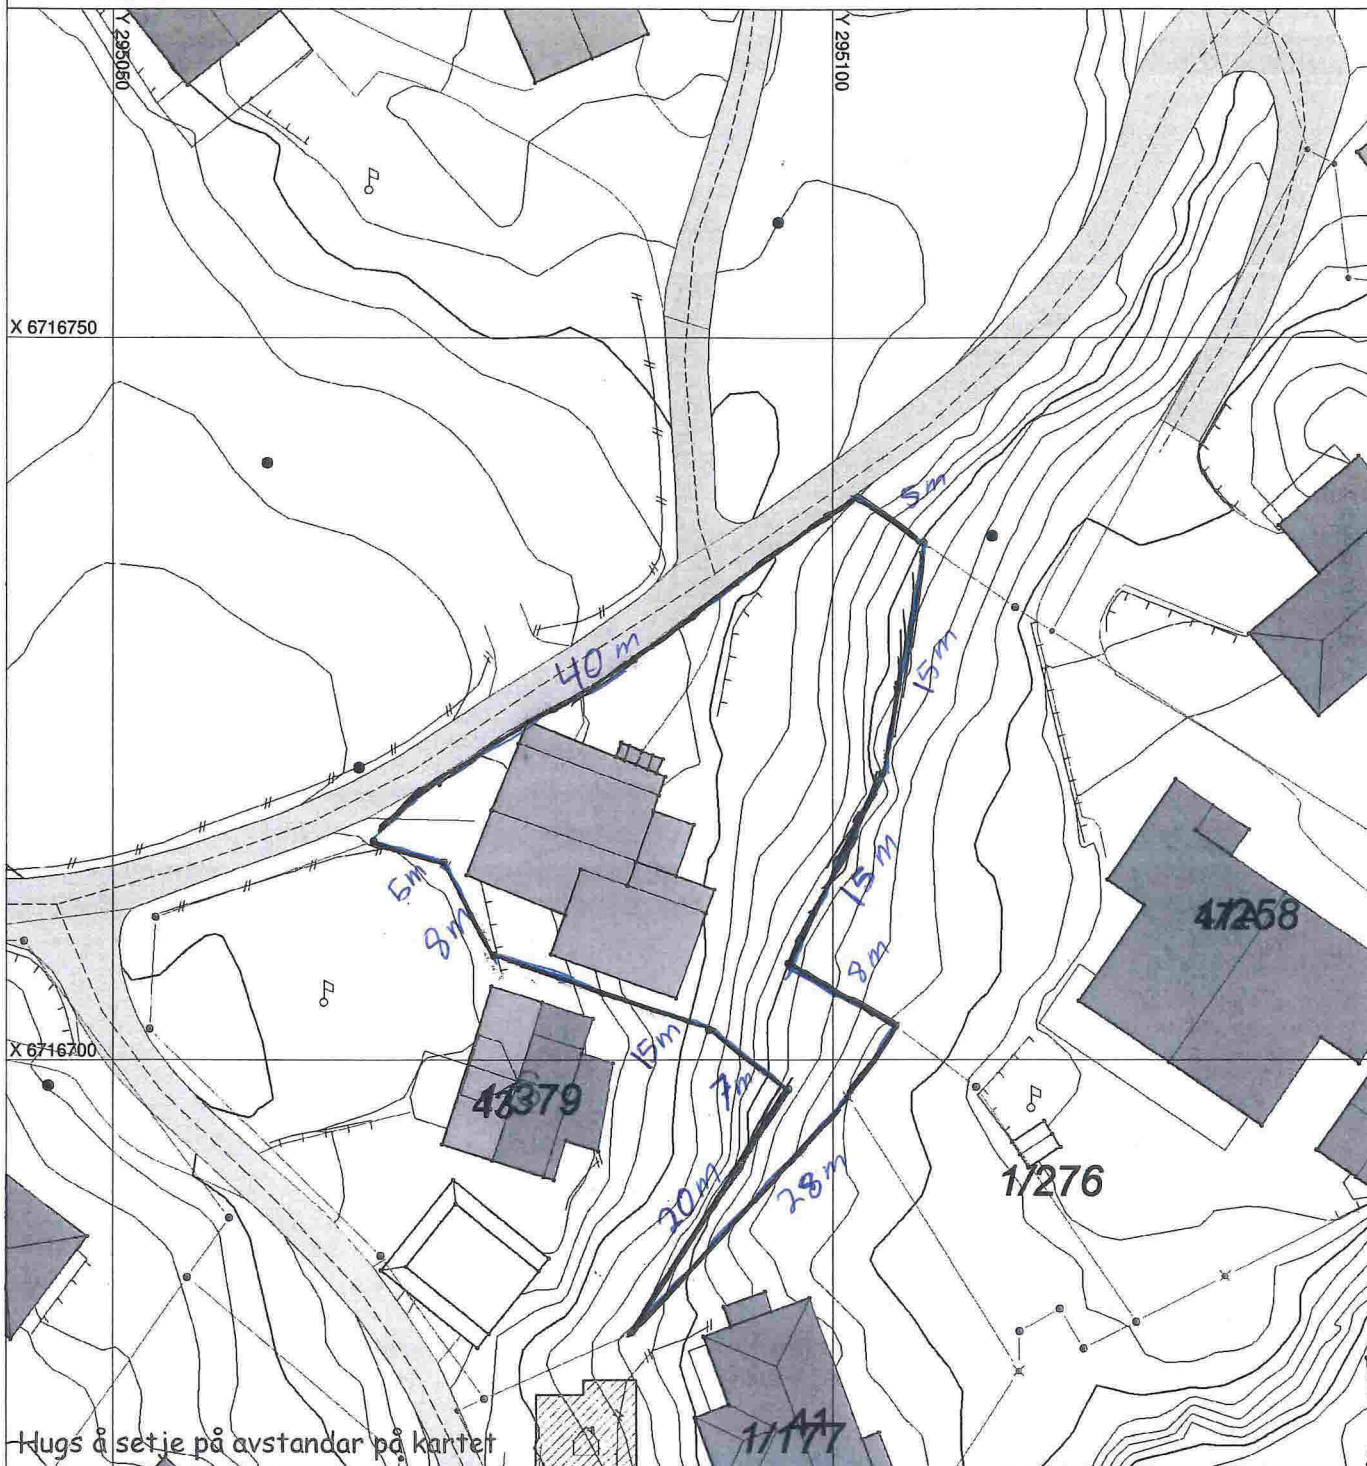

Hugs å setje på avstandar på kartet

## SITUASJONSPLAN

 Tiltak

*Hanna Solberg*

Underskrift Situasjonsplan

Dato 02.05.17