

SITUASJONSKART

Gnr/Bnr: Gnr 52 bnr 37

Adresse:

Eigar/søkar:

Kvalitet :

Gjeldande plan : Kommuneplan LNF

Planformål :

Vår referanse:

Sign.




Målestokk: 1:5000
Dato: 13.01.2014

MELAND
KOMMUNE



- | | | | |
|--|------------------------|--|------------|
| | Gjerde | | Bolighus |
| | Usikker eigedomsgranse | | Andre bygg |
| | Målt eigedomsgranse | | |

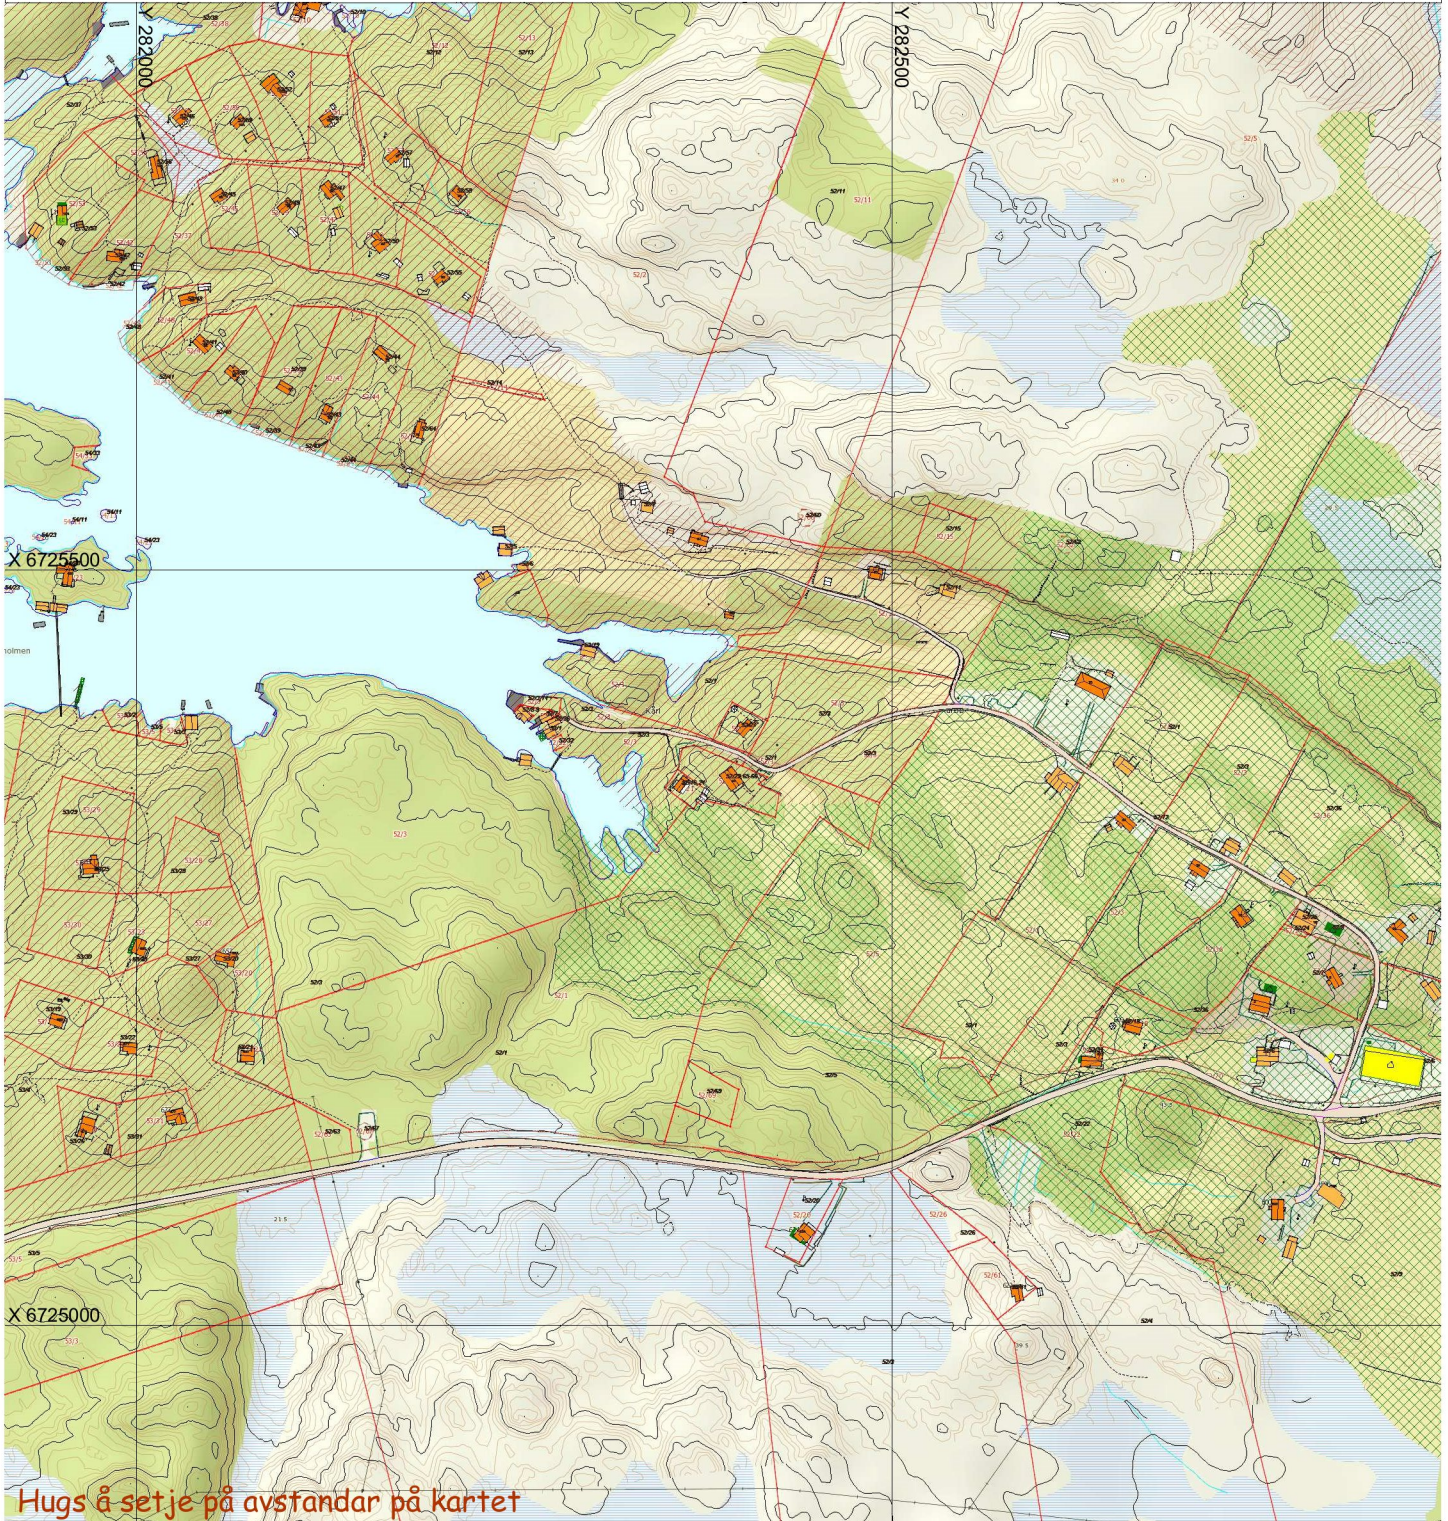

Hugs å setje på avstandar på kartet

SITUASJONSPLAN



Tiltak

Underskrift Situasjonsplan

Dato